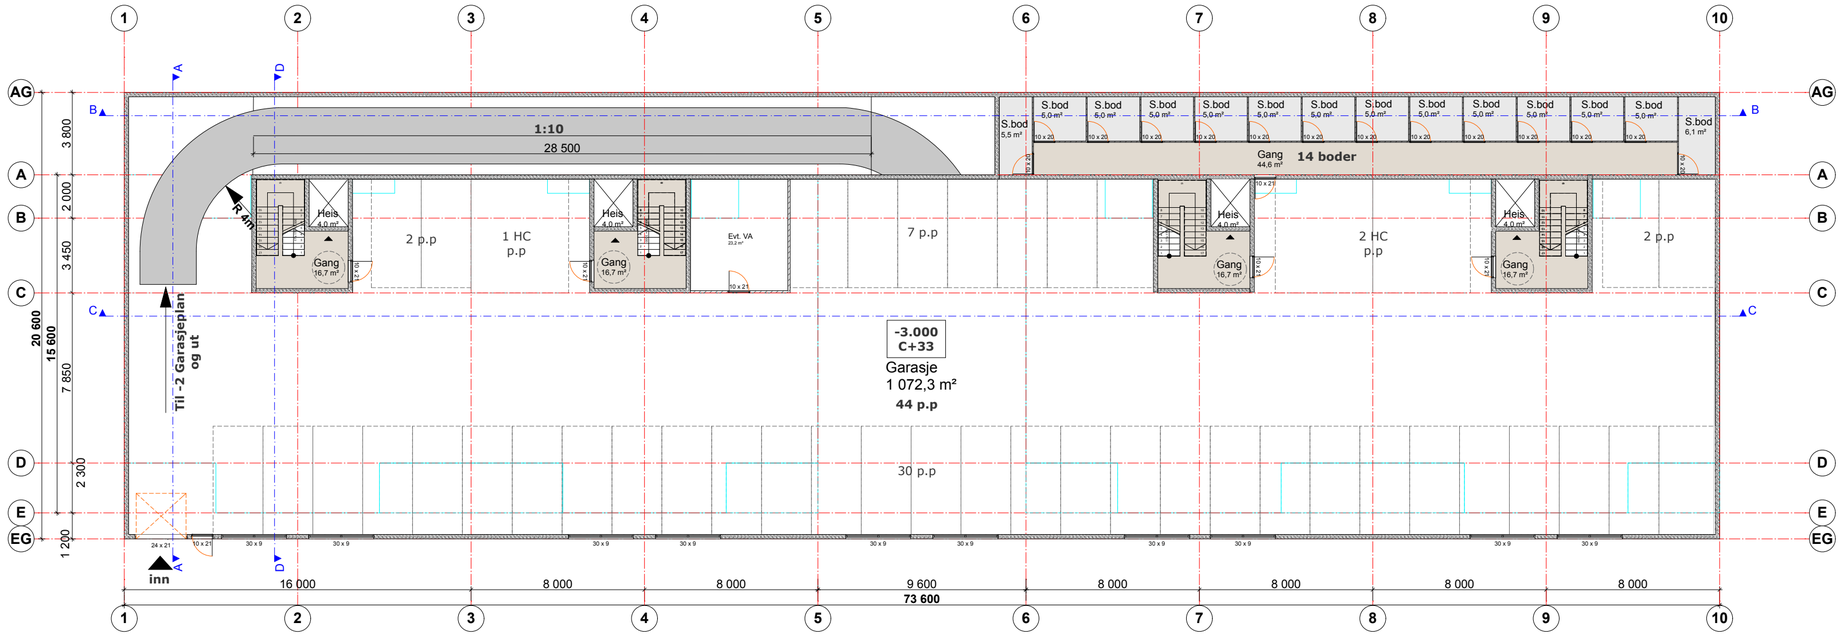

Garasjeplan c+33

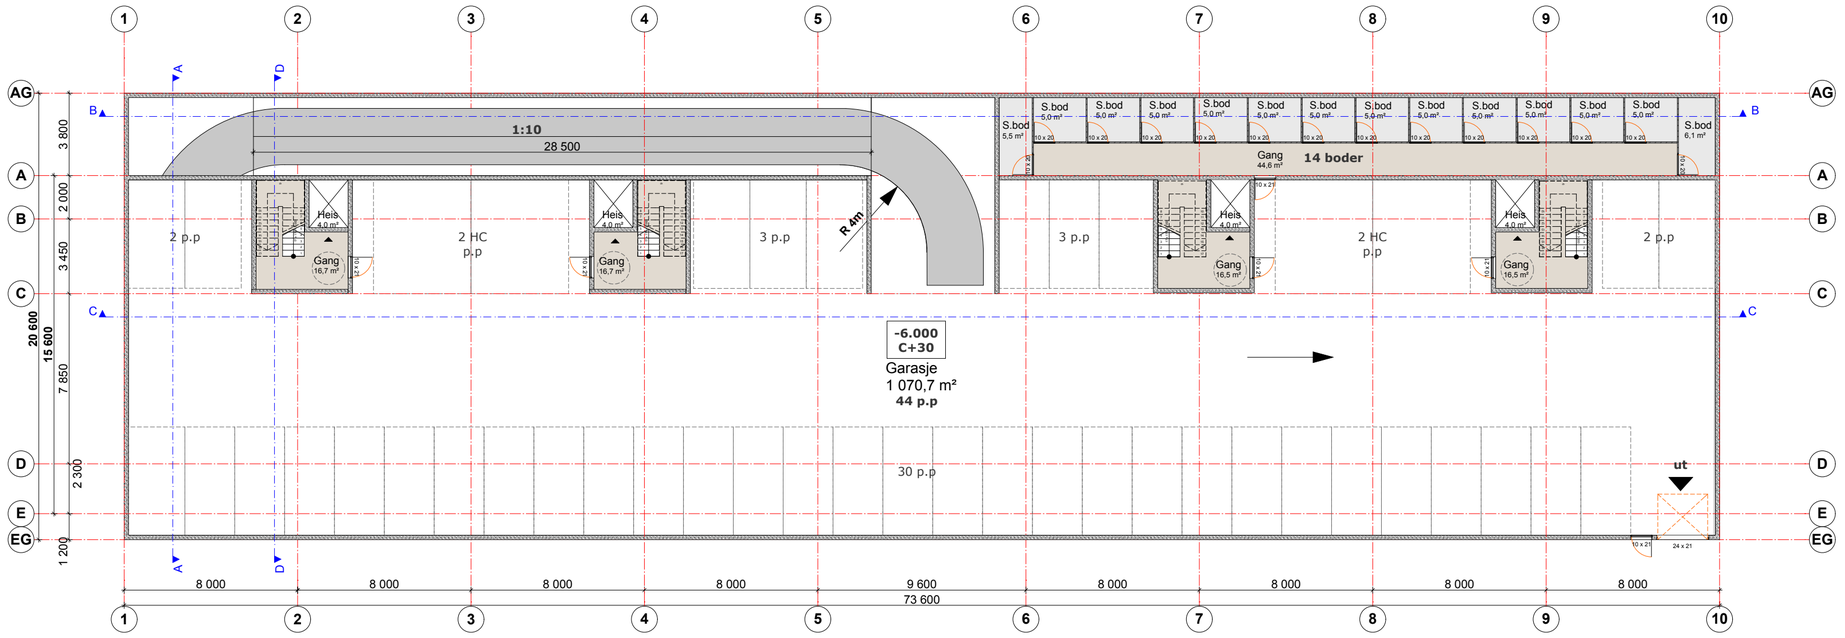

Garasjeplan c+30

Tegningsnr.: P

Revisjon nr.:

Type tegning: Garasjeplaner

Index	Dato	Beskrivelse	Sign	Kontr.

Lokalisering:

Prosjekteringsgruppen:

●	ARK :	Arkitekt	Arkiton AS Sørfjordveien 11D 5265 Ytre Arna Tlf. 55 11 74 90
○	RIB :	Rådg. ing. Bygg	.....veien 0 0000 Stedet Tlf. 00 00 00 00 Fax. 00 00 00 00
○	RIE :	Rådg. ing. Elektro	.....veien 0 0000 Stedet Tlf. 00 00 00 00 Fax. 00 00 00 00
○	RIV :	Rådg. ing. Vent.	.....veien 0 0000 Stedet Tlf. 00 00 00 00 Fax. 00 00 00 00

Fase: Skisseprosjekt

Arkiton AS

Arkitekt

Arkiton AS
Sørfjordveien 11D
5265 Ytre Arna Tlf: 55 11 74 90

Tittel:

Storheim
126 nye leiligheter
Gnr.82, Bnr.93

Bolig Nr.1/4

Godkjent:

Kontroll prosjekt

Sign.: Kontroll:

Filnavn: Storheim B 1 4 151215.pln

Dato: 15.12.2015

Målestokk: 1:200

Kontroll utførende

Sign.: NH Kontroll:

Prosjektnr.: 5600

Tegningsnr.: 5600-B1/4-PG

Prosjektnr. for prosjekterende/lev

Type tegning: Garasjeplaner