



RETTET. 060914		RØMNINGSVEI FRA ALTAN		
Dato	Konstr./Tegnet	Godkjent	Målestokk	FASADE MOT NORD
140612			1:50-1:100	
TILTAKSHAVER: WIOLETTA OG KRZYSZTOF DUNAJ BYGGEPLASS: RISNES, 5937 BØVÅGEN			Erstatning for	Erstattet av
Henvisning		Beregning		
TAULE BYGG A.S 5911 ALVERSUND TEF/FAX 56352109 MOB. 91619146				
TEGNINGEN ER BESKYTTET I.H.T. LOV OM OPPHAVSRETT				




Dato	Konstr./Tegnet	Godkjent	Målestokk	FASADE MOT AUST	
140612			1:50-1:100		
TILTAKSHAVER: WIOLETTA OG KRZYSZTOF DUNAJ BYGGEPLASS: RISNES, 5937 BØVÅGEN				Erstatning for	Erstattet av
Henvisning		Beregning			
TAULE BYGG A.S 5911 ALVERSUND TEF/FAX 56352109 MOB. 91619146					
TEGNINGEN ER BESKYTTET I.H.T. LOV OM OPPHAVSRETT					




RETTET. 060914		RØMNINGSVEI FRA ALTAN			
Dato	Konstr./Tegnet	Godkjent	Målestokk	FASADE MOT SØR	
140612			1:50-1:100		
TILTAKSHAVER: WIOLETTA OG KRZYSZTOF DUNAJ BYGGEPLASS: RISNES, 5937 BØVÅGEN				Erstatning for:	Erstattet av:
Henvielse		Beregning			
TAULE BYGG A.S 5911 ALVERSUND TEF/FAX 56352109 MOB. 91619146					
TEGNINGEN ER BESKYTTET I.H.T. LOV OM OPPHAVSRETT					



RETTET. 060914		RØMNINGSVEI FRA ALTAN			
Dato	Konstr./Tegnet	Godkjent	Målestokk	FASADE MOT VEST	
140612			1:50-1:100		
TILTAKSHAVER: WIOLETTA OG KRZYSZTOF DUNAJ BYGGEPLASS: RISNES, 5937 BØVÅGEN				Erstatning for:	Erstattet av:
Henvisning		Beregning			
TAULE BYGG A.S 5911 ALVERSUND TEF/FAX 56352109 MOB. 91619146					
TEGNINGEN ER BESKYTTET I.H.T. LOV OM OPPHAVSRETT					

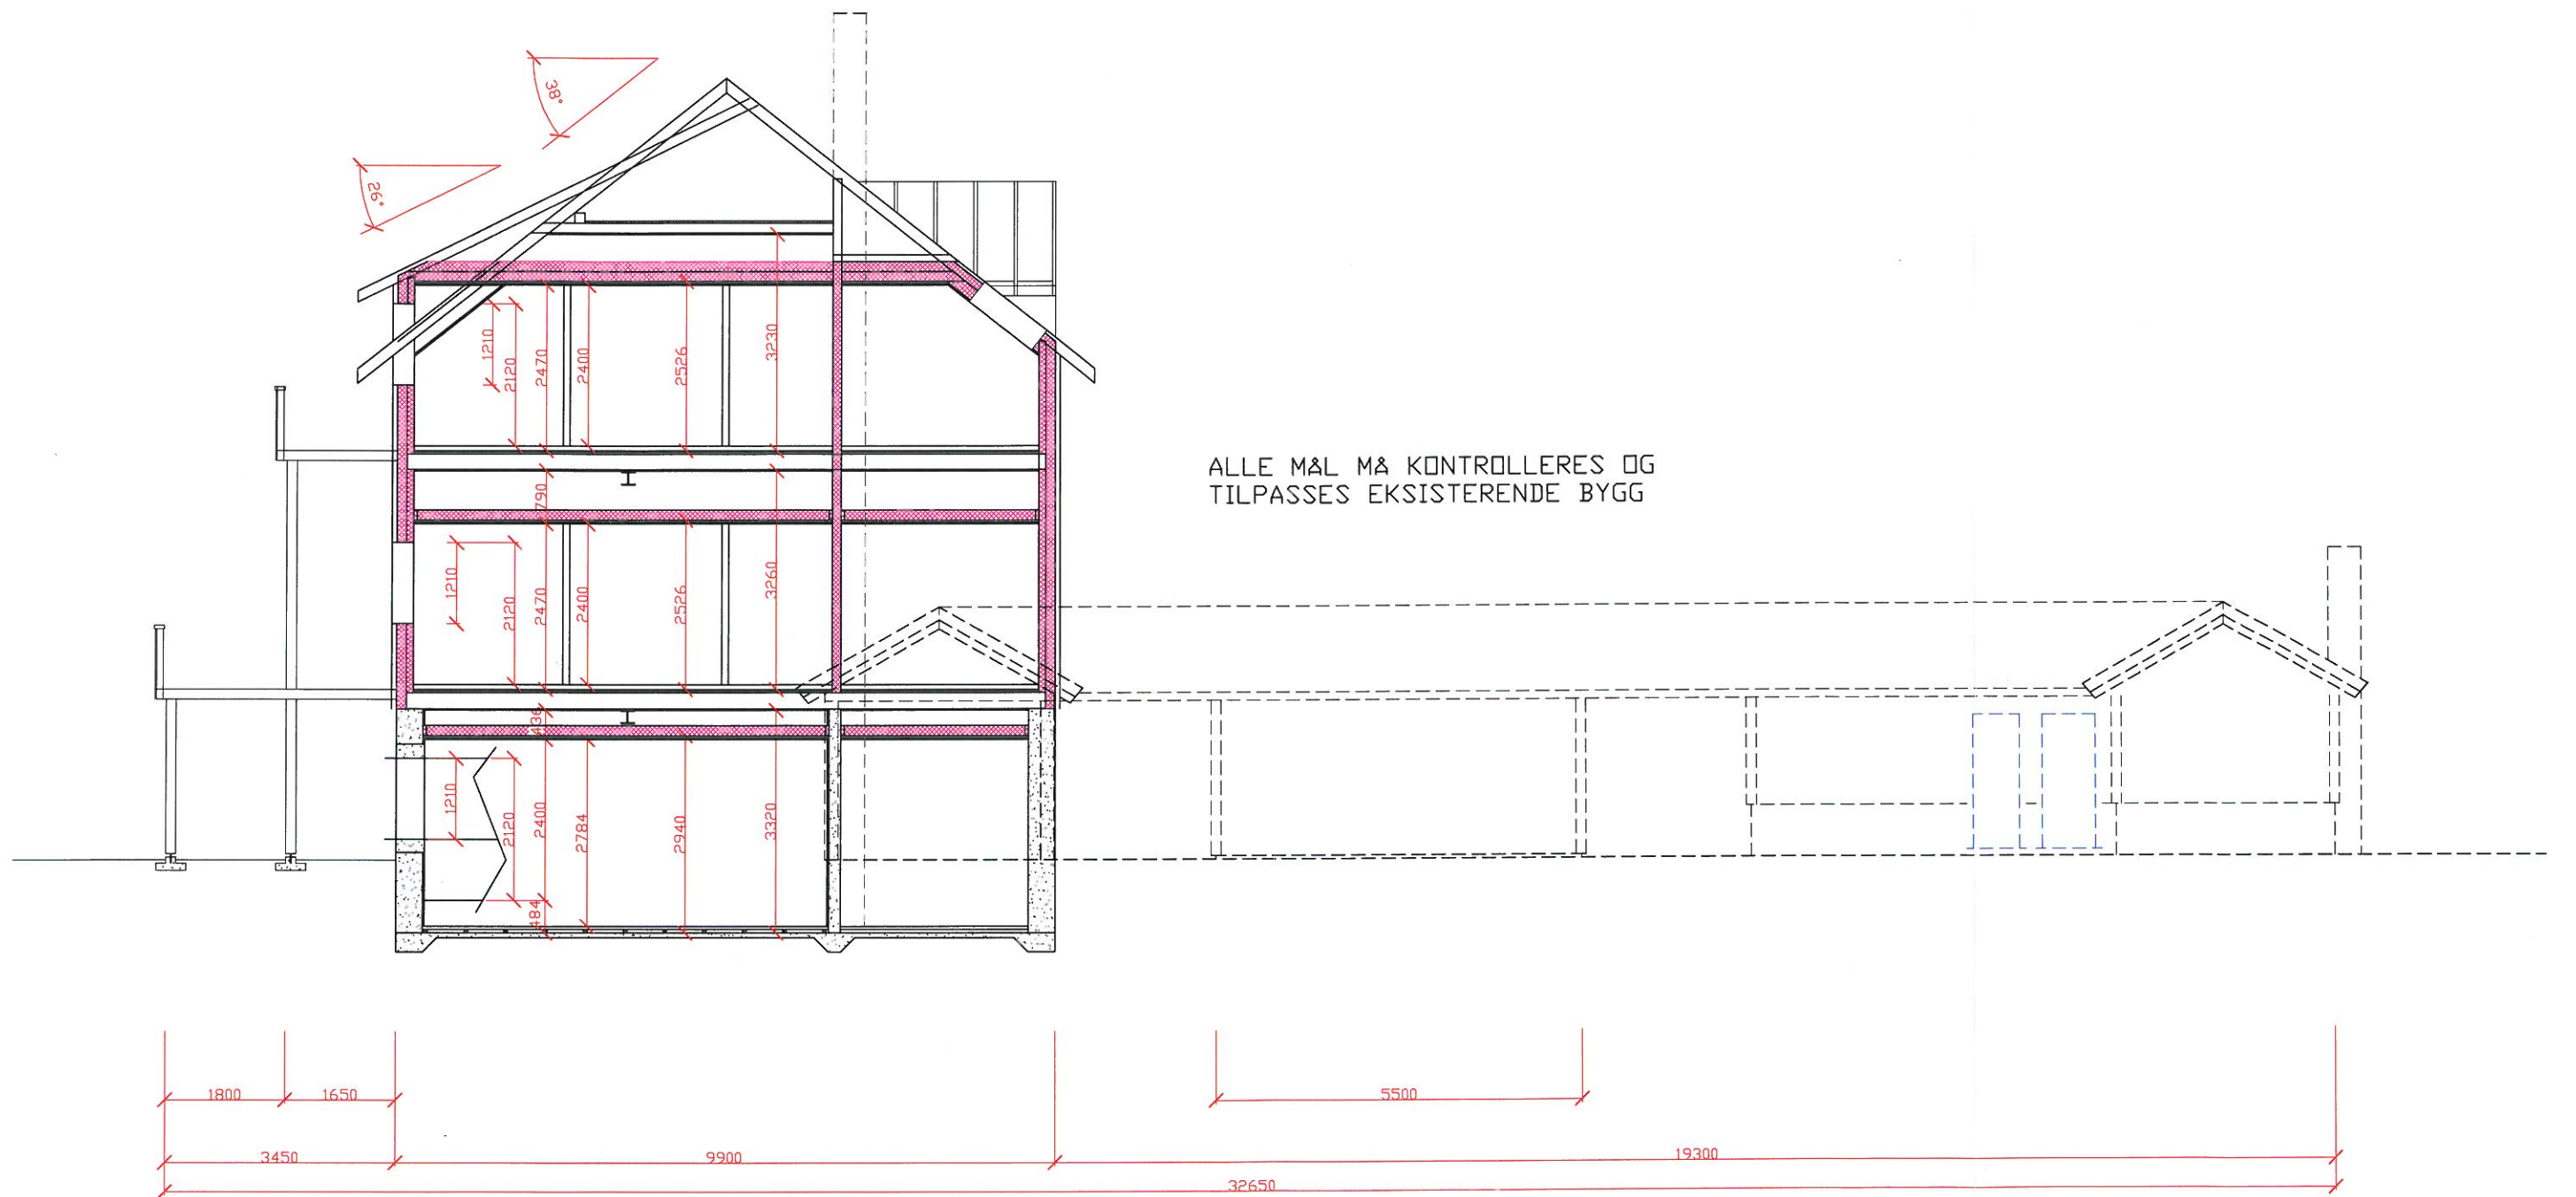


Dato 140612	Konstr./Tegnet	Godkjent	Målestokk 1:50-1:100	SNITT	
TILTAKSHAVER: WIOLETTA OG KRZYSZTOF DUNAJ BYGGEPLASS: RISNES, 5937 BØVÅGEN				Erstatning for:	Erstattet av:
Henviisning		Beregning			
TAULE BYGG A.S 5911 ALVERSUND TEF/FAX 56352109 MOB. 91619146					
TEGNINGEN ER BESKYTTET I.H.T. LOV OM OPPHAVSRETT					

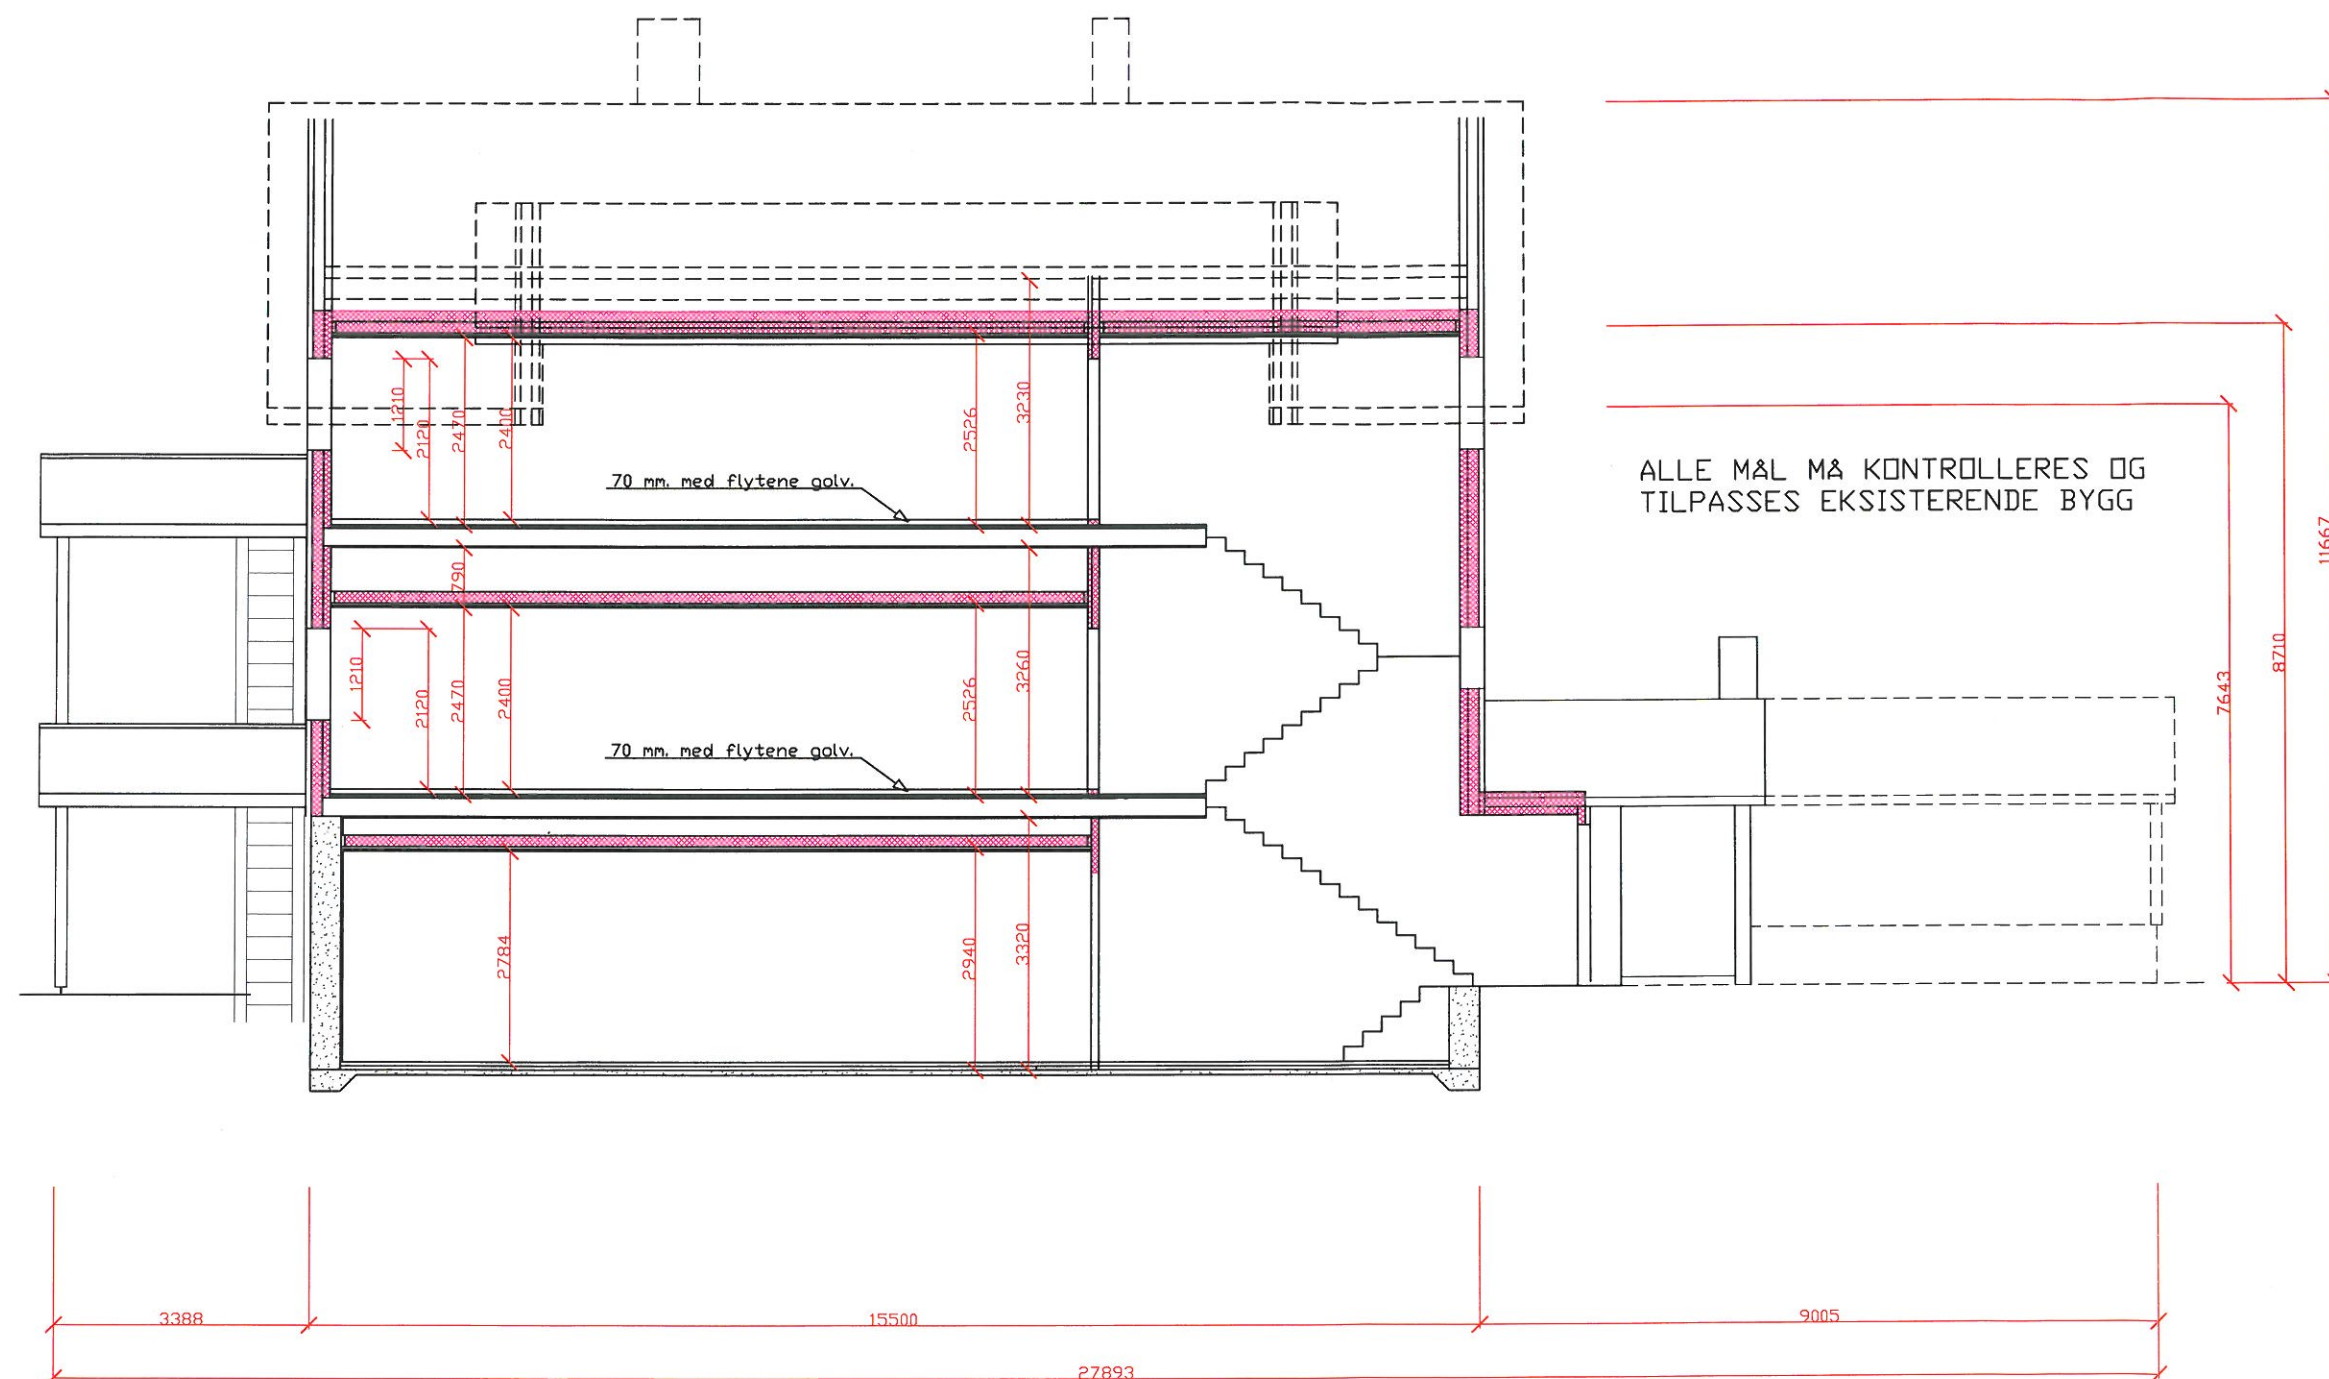


RETTET. 060914		RØMNINGSVEI FRA ALTAN		
Dato	Konstr./Tegnet	Godkjent	Målestokk	SNITT 2.
140612			1:50-1:100	
TILTAKSHAVER: WIOLETTA OG KRZYSZTOF DUNAJ BYGGEPLASS: RISNES, 5937 BØVÅGEN			Erstatning for	Erstattet av
Henvielse		Beregning		
TAULE BYGG A.S 5911 ALVERSUND TEF/FAX 56352109 MOB. 91619146				
TEGNINGEN ER BESKYTTET I.H.T. LOV OM OPPHAVSRETT				

RETTET. 060914		RØMNINGSVEI FRA ALTAN		
Dato	Konstr./Tegnet	Godkjent	Målestokk	GRUNNPLAN
140612			1:50-1:100	
TILTAKSHAVER: WIOLETTA OG KRZYSZTOF DUNAJ BYGGEPLASS: RISNES, 5937 BØVÅGEN			Erstatning for:	Erstattet av:
Henvisning		Beregning		
TAULE BYGG A.S 5911 ALVERSUND TEF/FAX 56352109 MOB. 91619146				
TEGNINGEN ER BESKYTTET I.H.T. LOV OM OPPHAVSRETT				

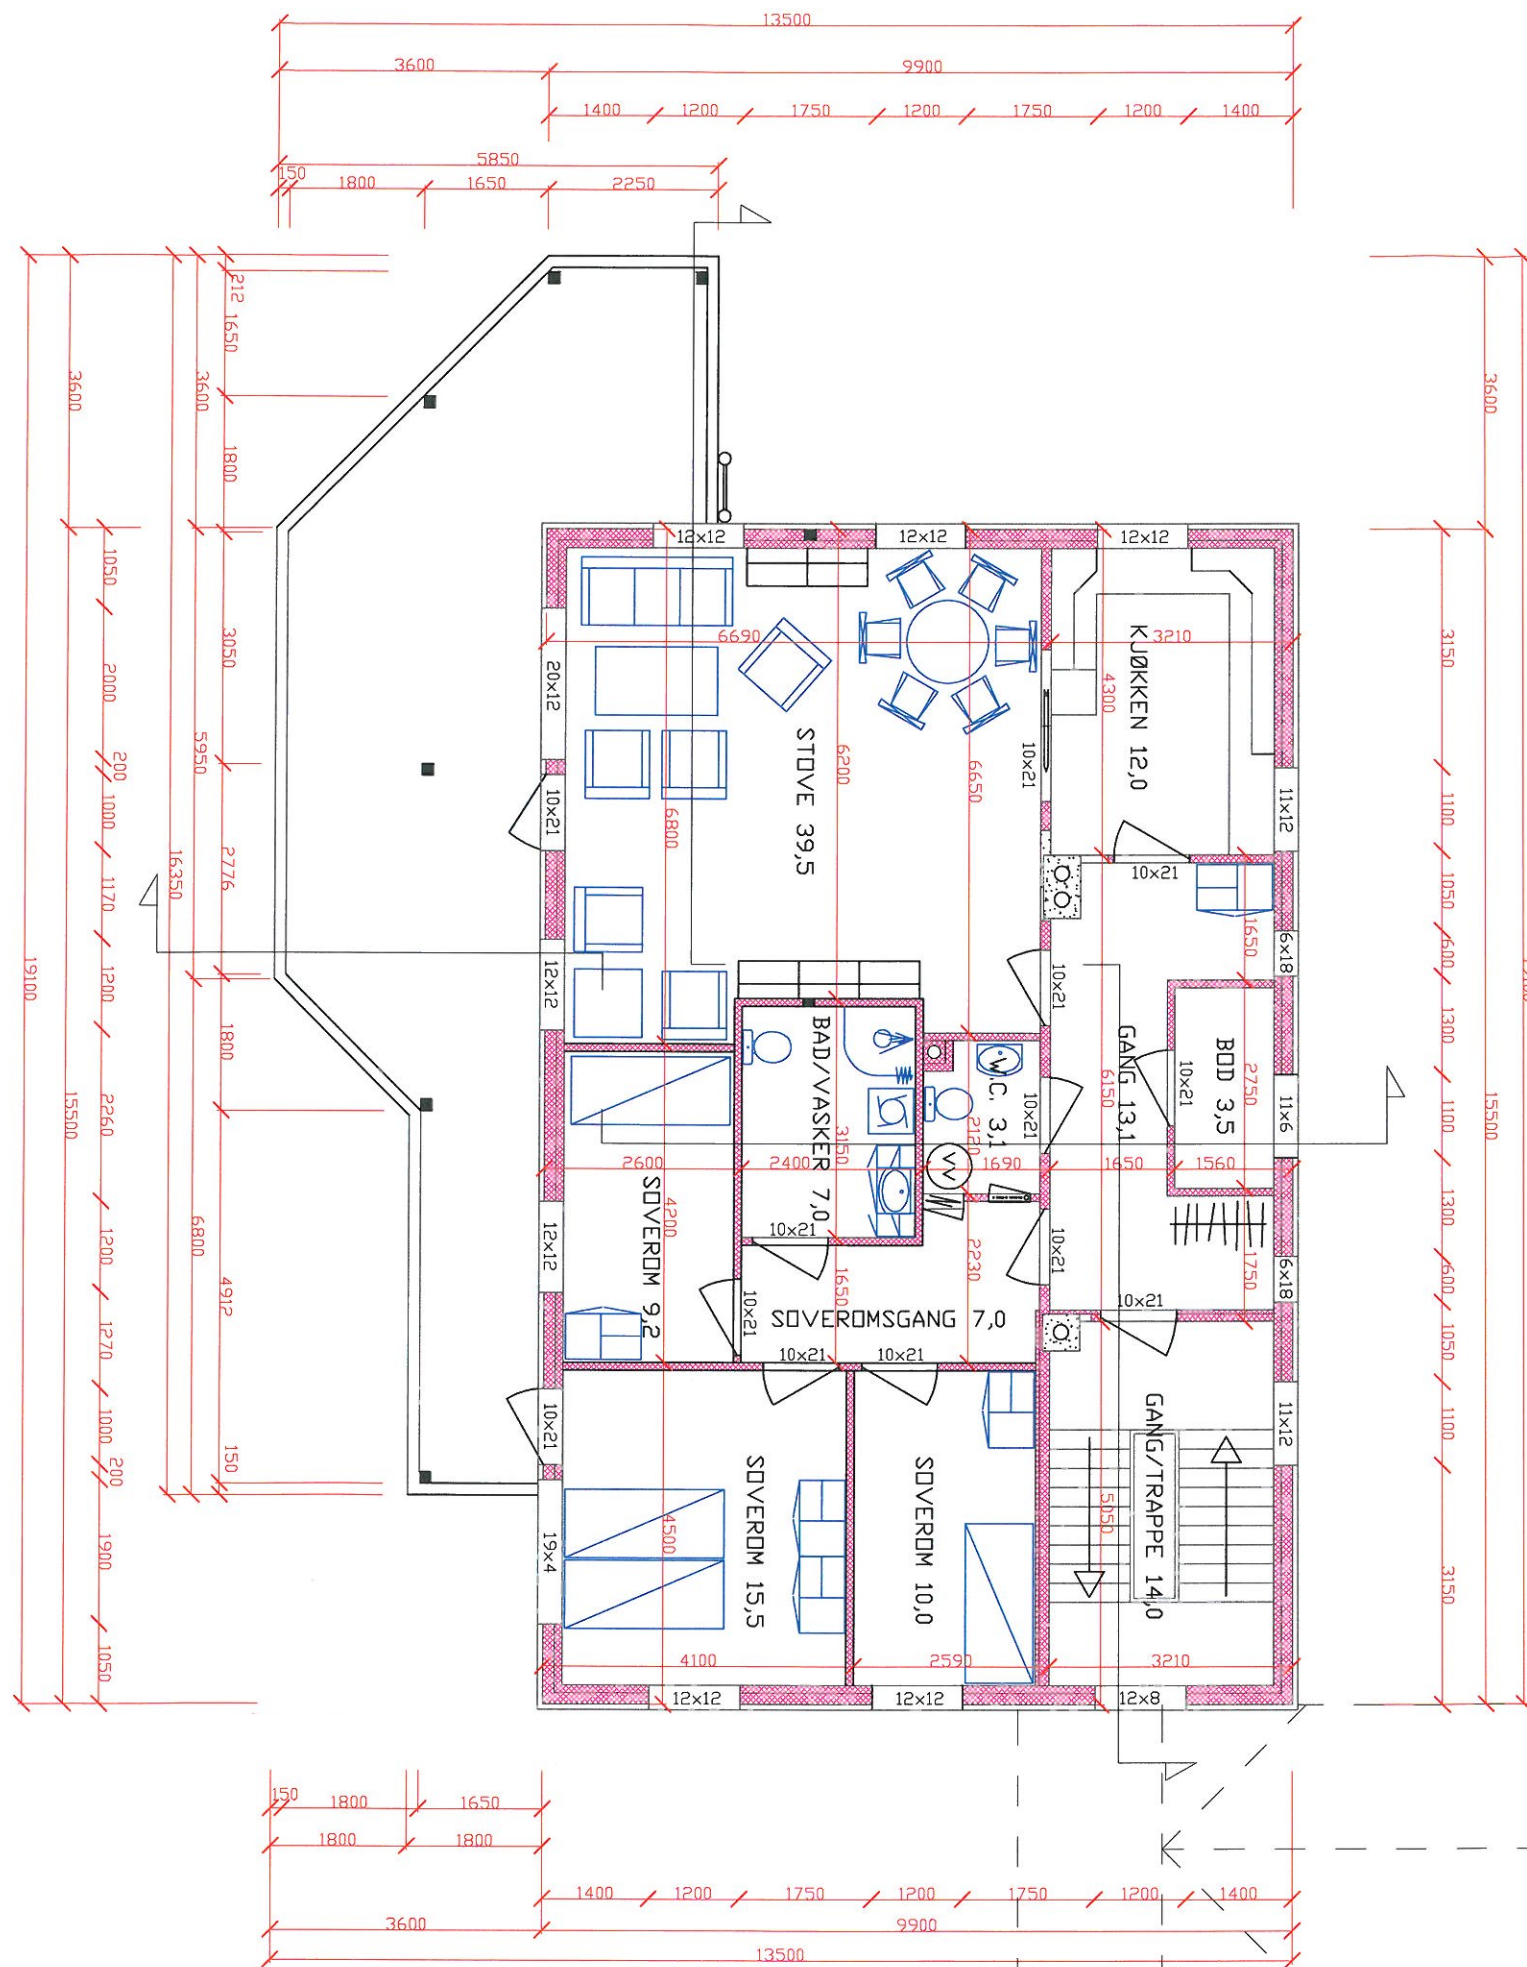

RETTET. 060914		RØMNINGSVEI FRA ALTAN		
BYA HOVEDPLAN 157,0. TERASSE 48,8. BYA 205,8				
Dato 140612	Konstr./Tegnet	Godkjent	Målestokk 1:50-1:100	HOVEDPLAN
TILTAKSHAVER: WIOLETTA OG KRZYSZTOF DUNAJ BYGGEPLASS: RISNES, 5937 BØVÅGEN			Erstatning for:	Erstattet av:
Henvisning		Beregning		
TAULE BYGG A.S 5911 ALVERSUND TEF/FAX 56352109 MOB. 91619146				
TEGNINGEN ER BESKYTTET I.H.T. LOV OM OPPHAVSRETT				

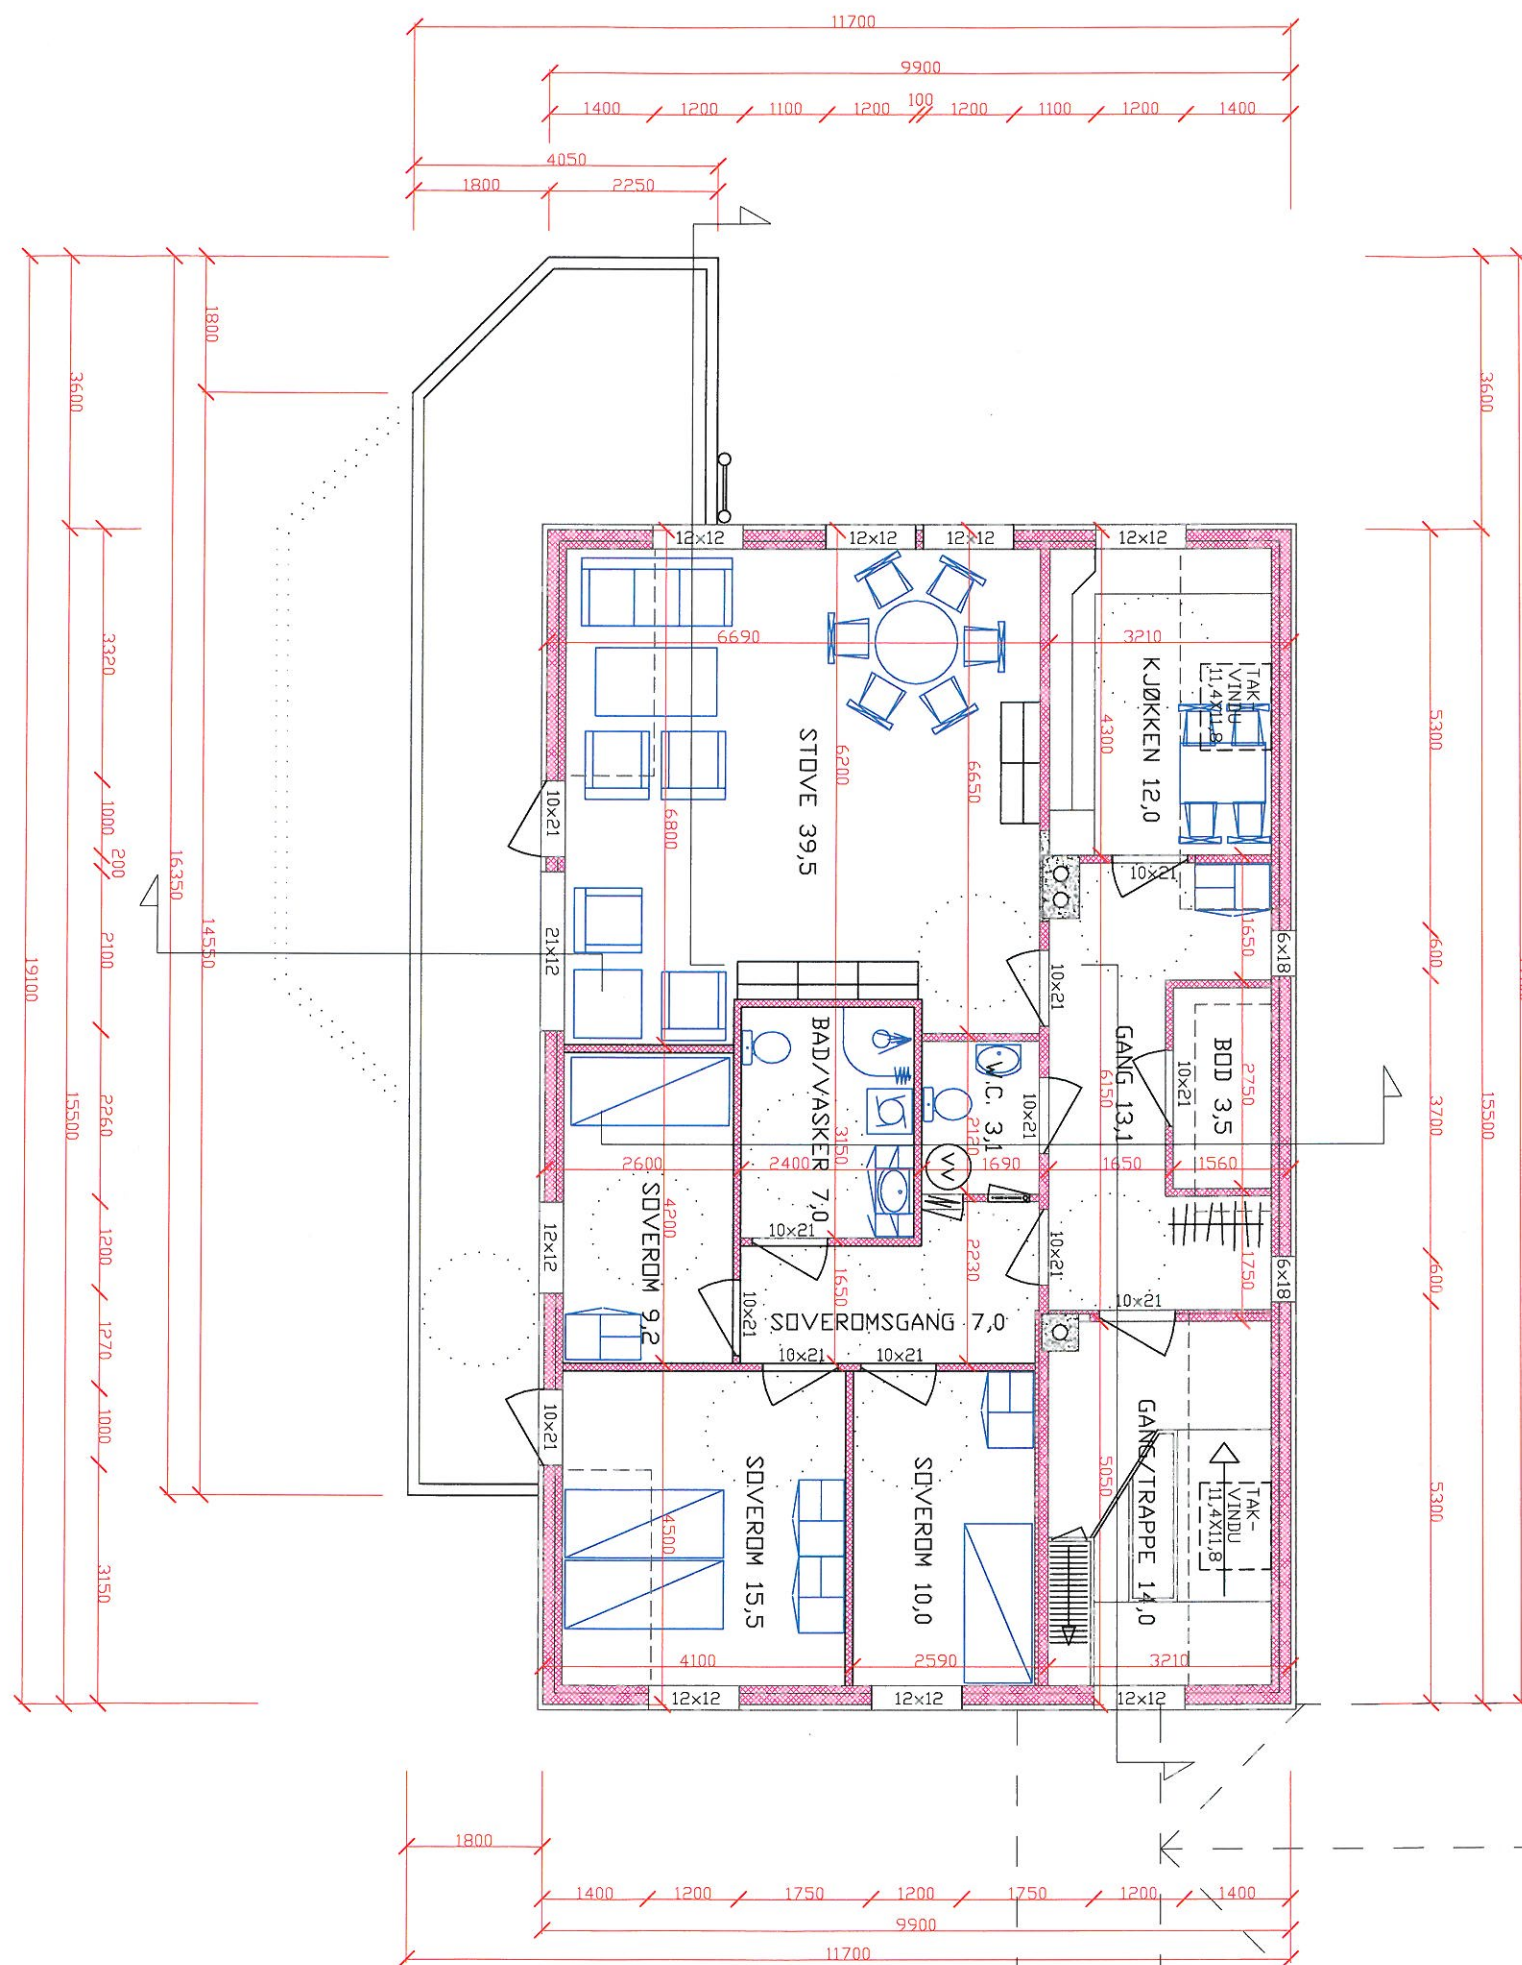

RETTET. 060914		RØMNINGSVEI FRA ALTAN			
Dato	Konstr./Tegnet	Godkjent	Målestokk	HOVEDPLAN 2.	
140612			1:50-1:100		
TILTAKSHAVER: WIOLETTA OG KRZYSZTOF DUNAJ BYGGEPLASS: RISNES, 5937 BØVÅGEN				Erstatning for:	Erstattet av:
Henvielse		Beregning			
TAULE BYGG A.S 5911 ALVERSUND TEF/FAX 56352109 MOB. 91619146					
TEGNINGEN ER BESKYTTET I.H.T. LOV OM OPPHAVSRETT					