



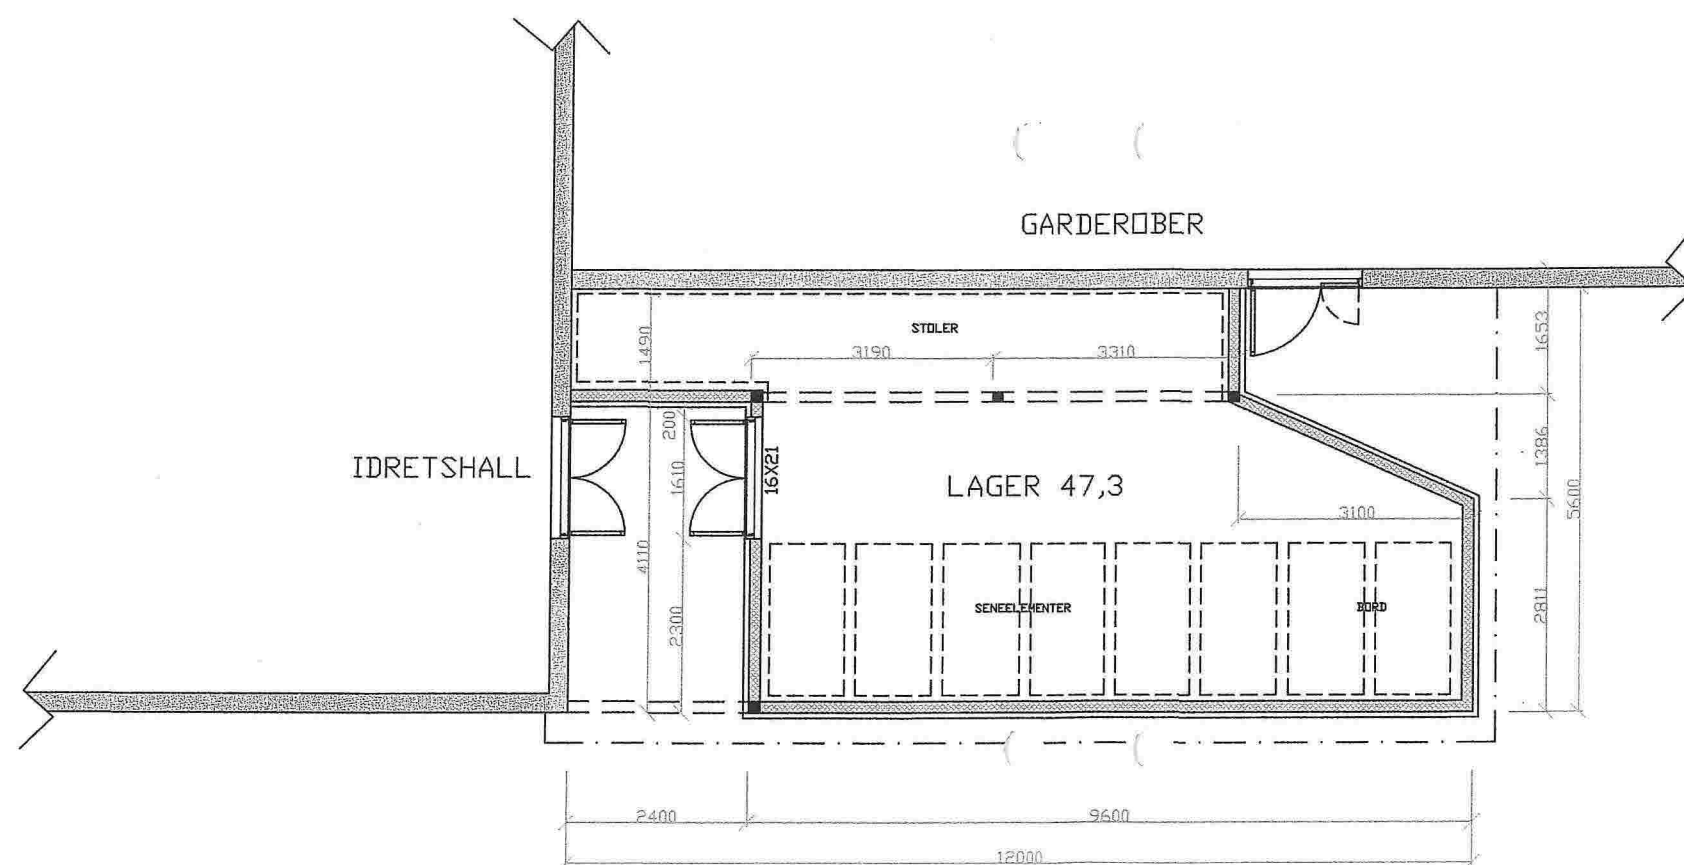


② E

Dato	Konstr./Tegnet	Godkjent	Milestokk	HOVEDPLAN	
270116	Bjørnar Erstad		1:100-1:50	Erstatning for	Erstattet av
RADØY KOMMUNE LAGERBYGG V/RADØYHALLEN					
Henvielse		Beregning			

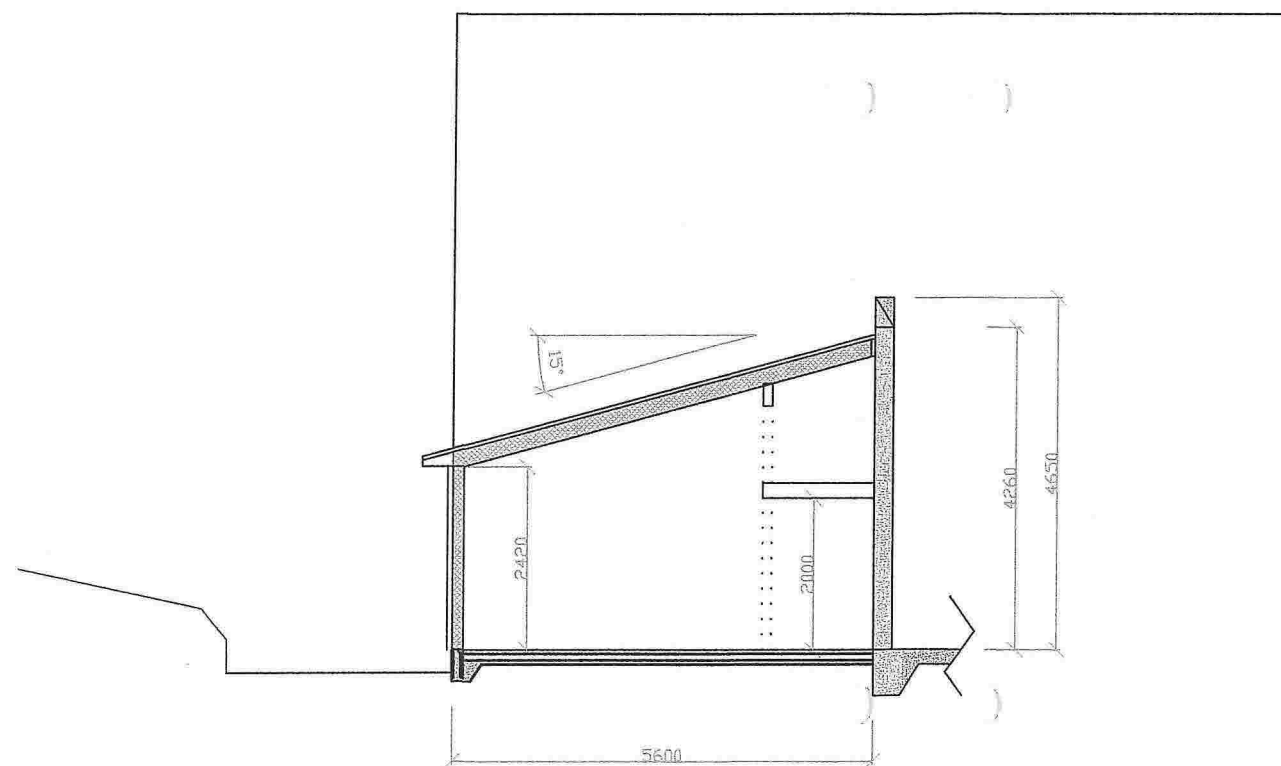


① E

Dato	270116	Konstr./Tegnet	Godkjent	Milestokk	SNITT	
		Steinar Erstad		1:100-1:50		
RADØY KOMMUNE LAGERBYGG V/RADØYHALLEN					Erstatning for	Erstattet av
Henvisning		Beregning				

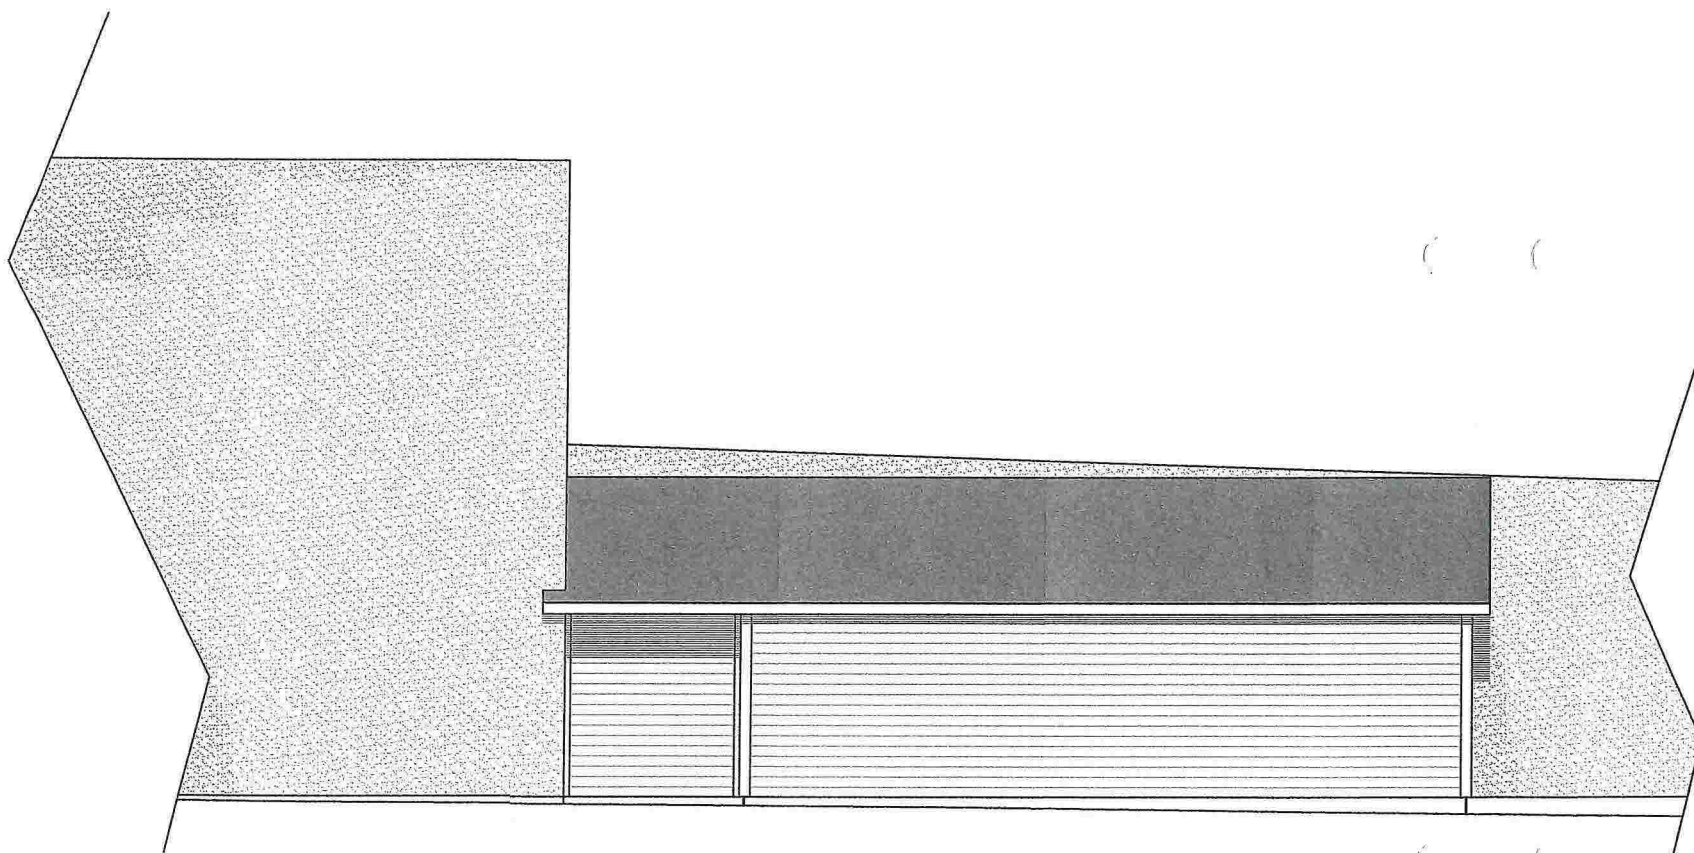

FASADE MOT SØR

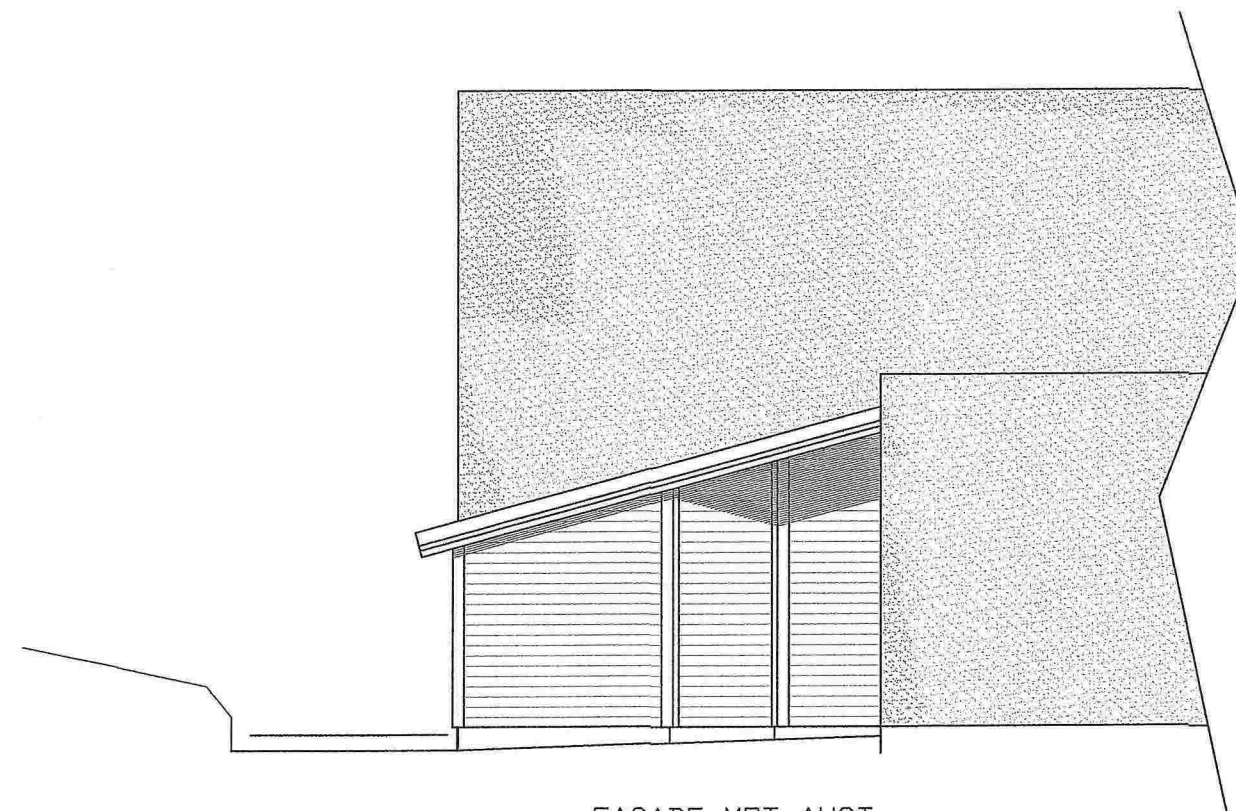

FASADE MOT AUST

③ E

Dato	270116	Konstr./Tegnet	Godkjent	Målestokk	FASADER	
		<i>Steinar Erstad</i>		1:100-1:50		
RADØY KOMMUNE LAGERBYGG V/RADØYHALLEN					Erstatning for:	Erstattet av:
Henviisning					Beregning	