


Coop Manger

09.04.2014

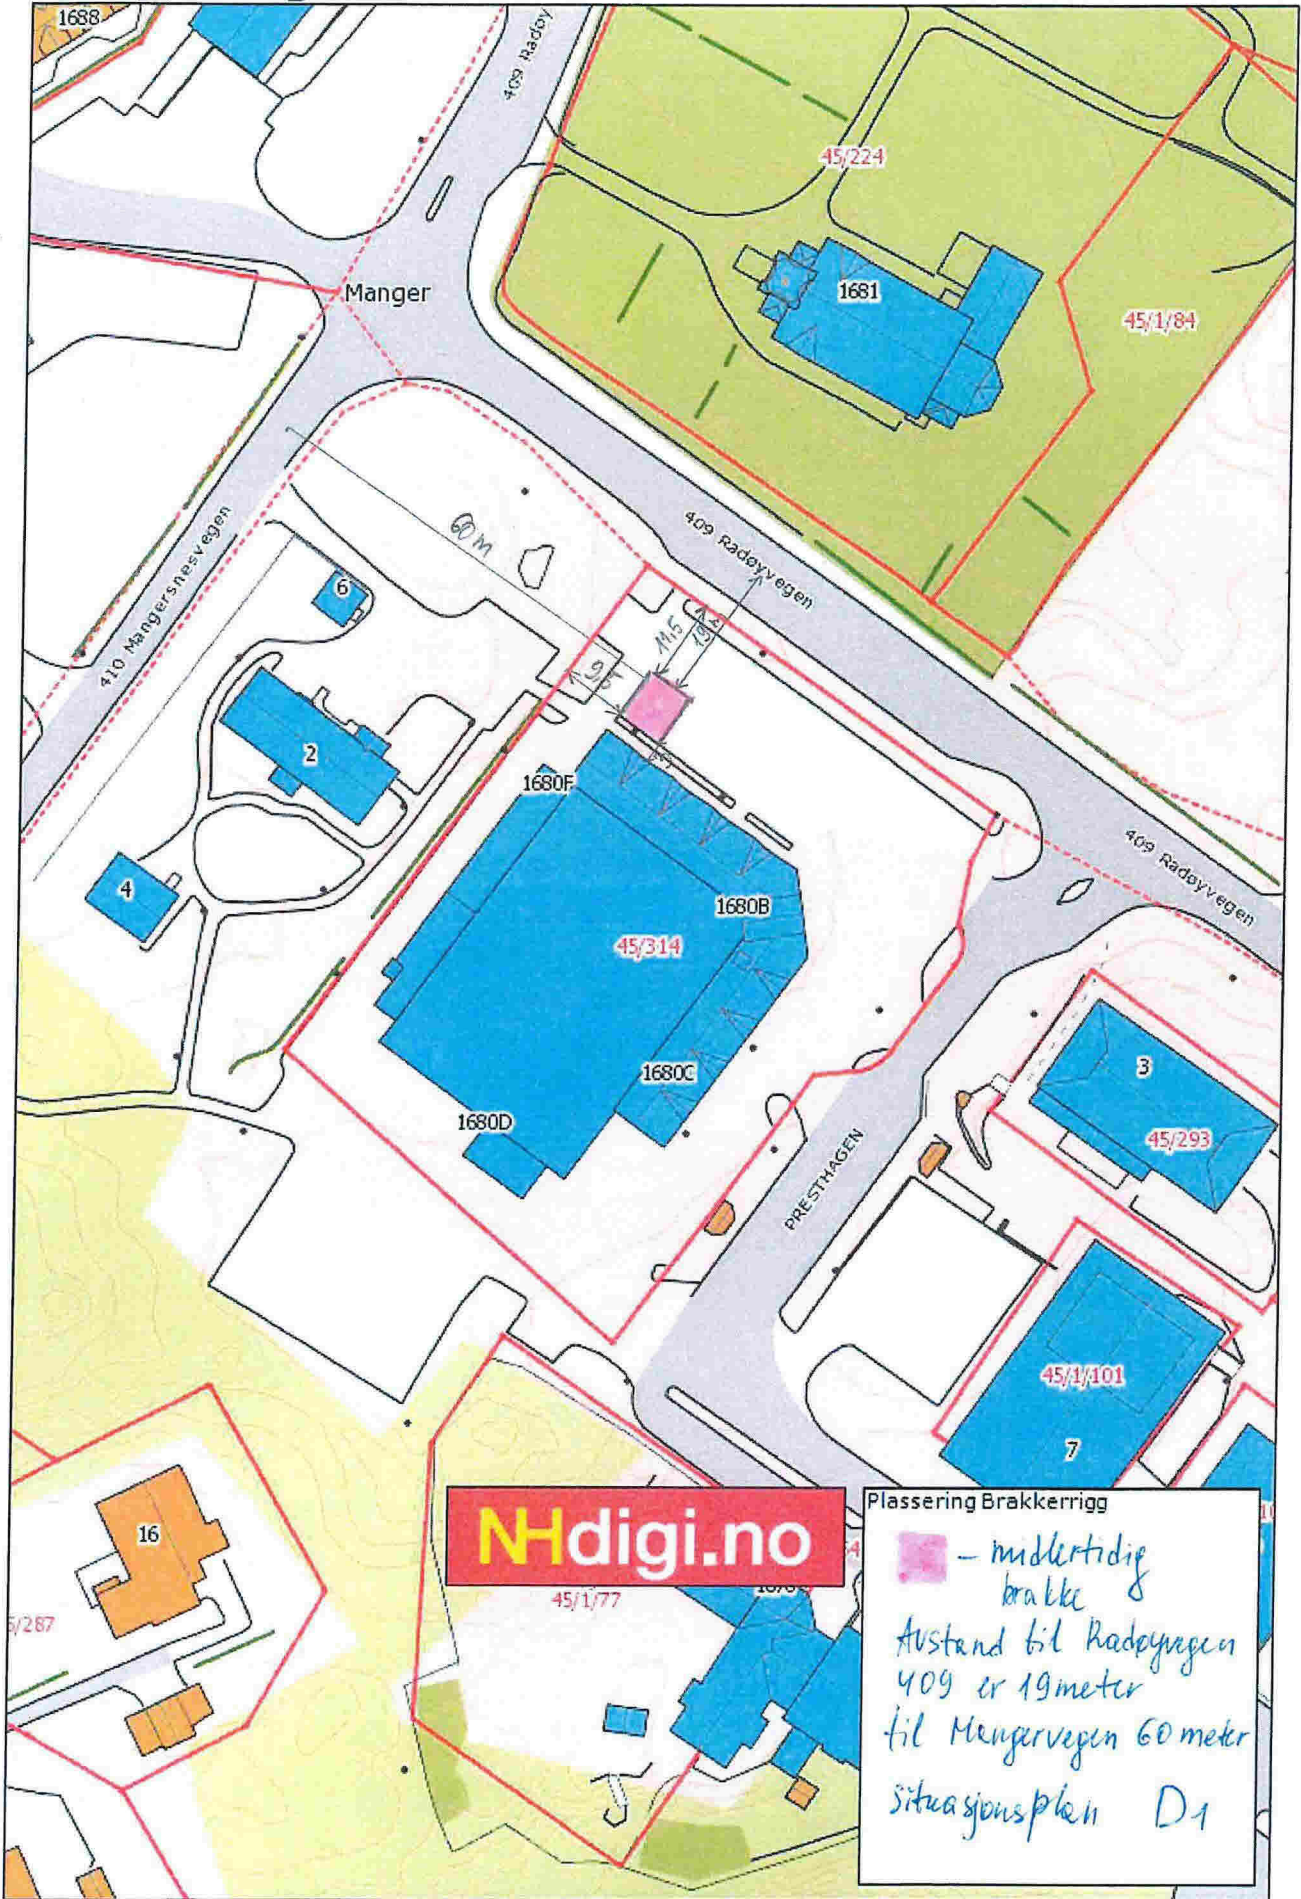

Ndigi.no

Plassering Brakkerrigg

■ - midlertidig
brakke
 Avstand til Radøyvegen
409 er 19 meter
 til Mangersvegen 60 meter
 situasjonsplan D1

Radøy kommune

Målestokk: 1:1 000