


D-1

Situasjonskart gbnr: 40/22

10-June-2016

07.06.2016

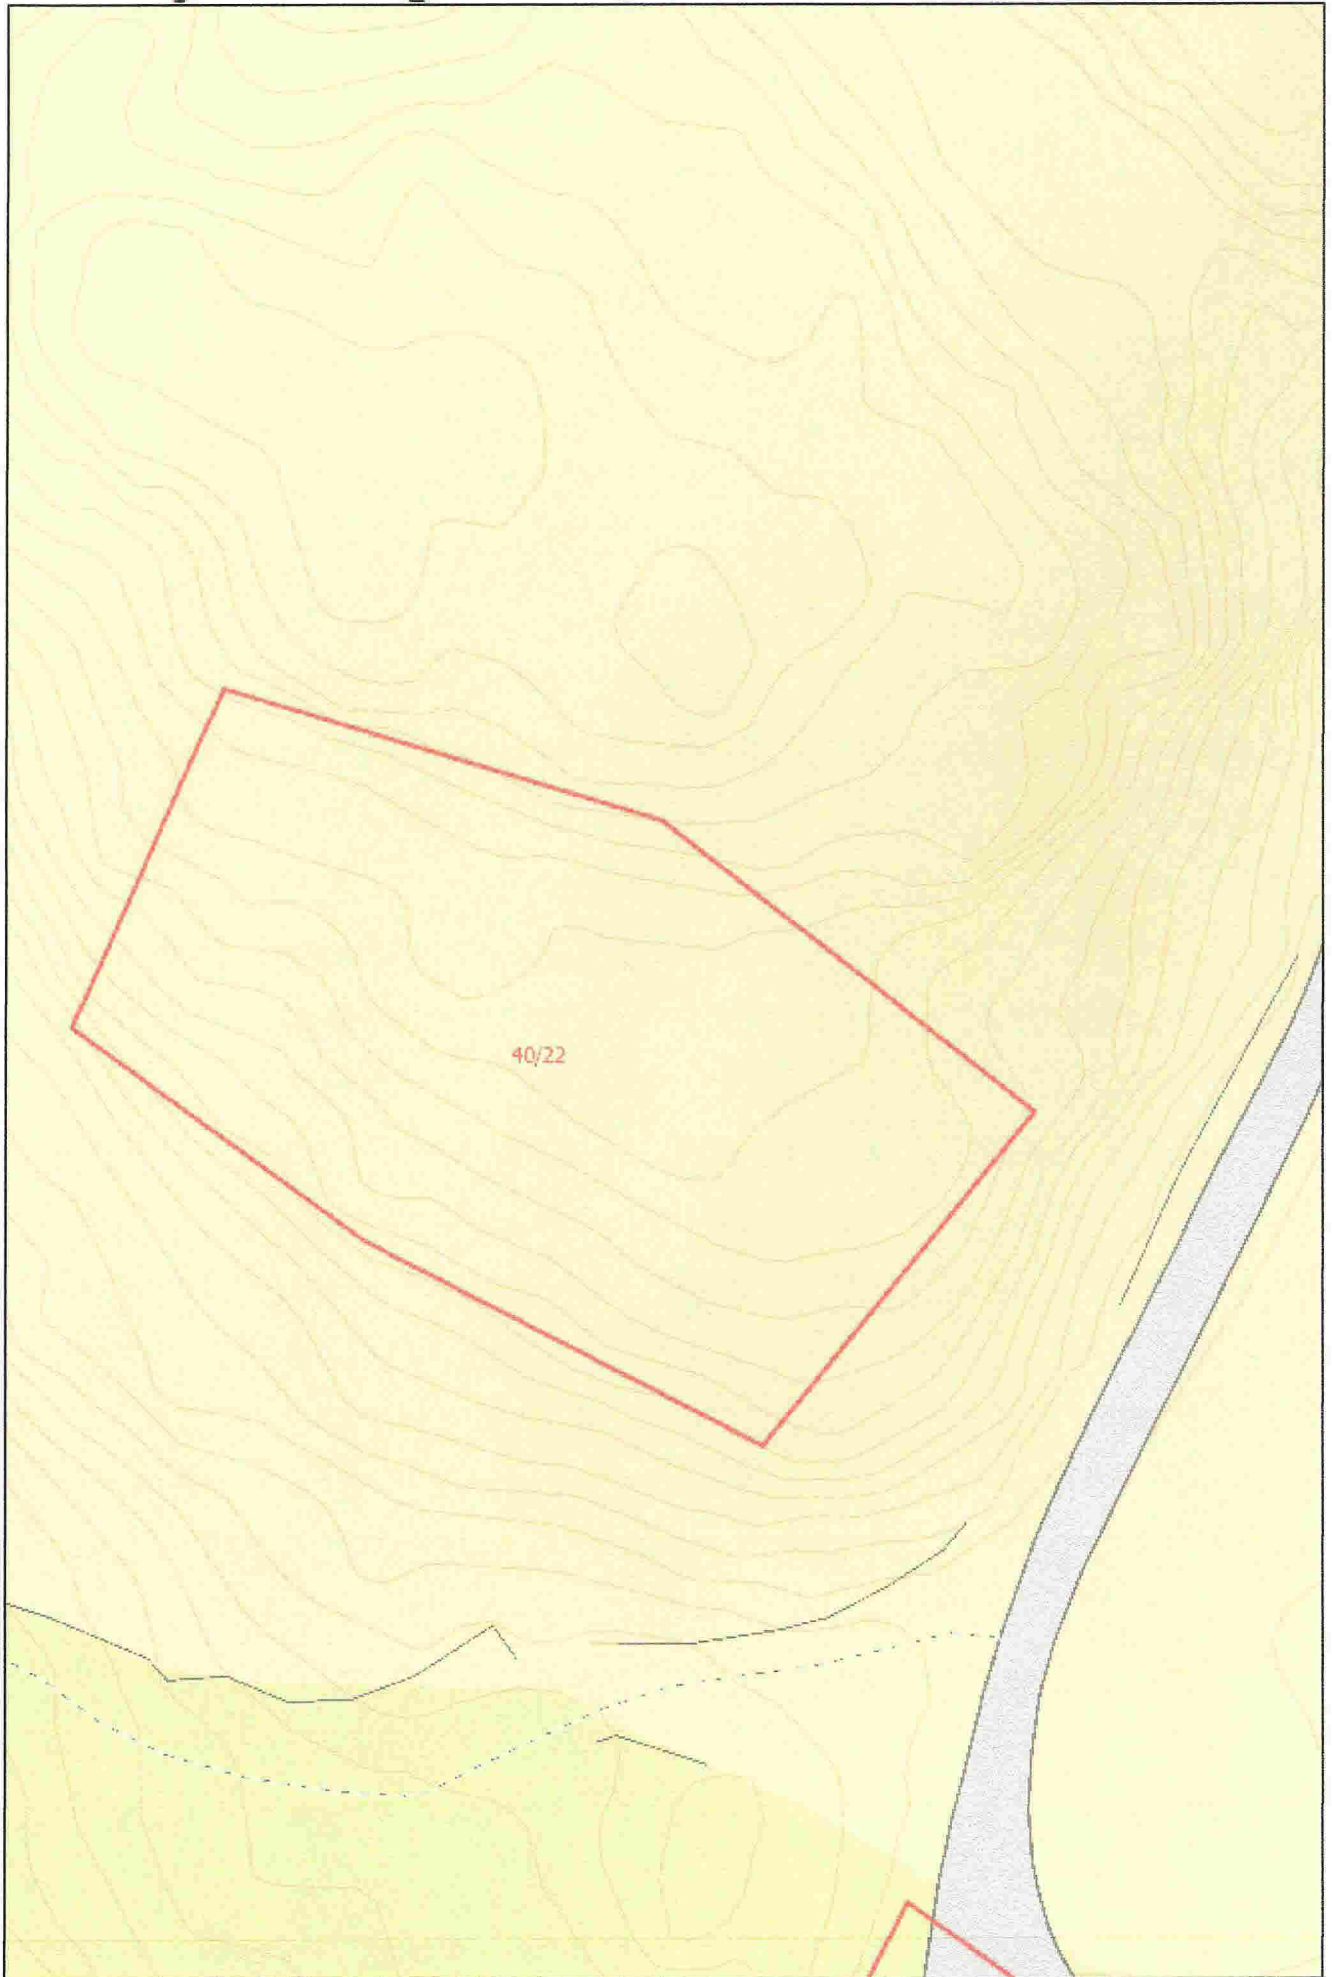

Målestokk: 1:500



D-3




# Vest Oppmåling AS


Radøy, gnr 40 bnr 22,  
Profiler

06.06.2016

MOH PROFIL A

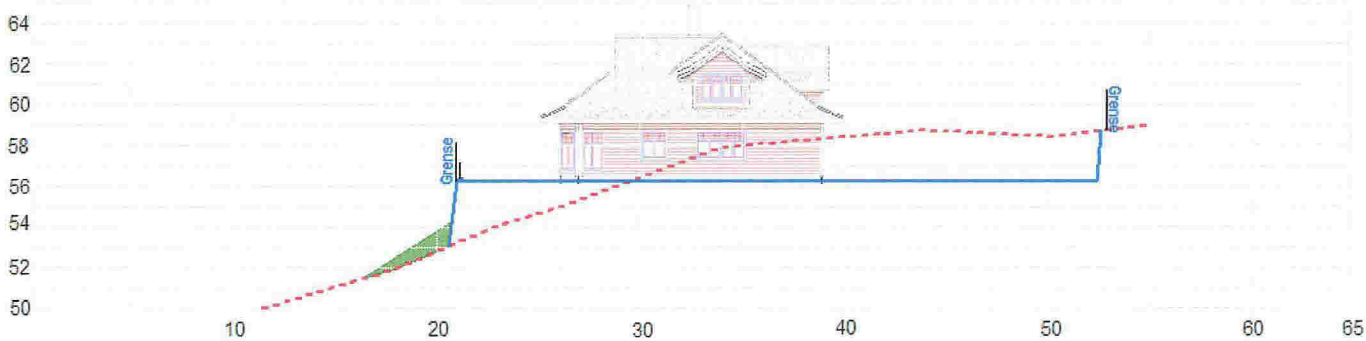

MOH PROFIL B

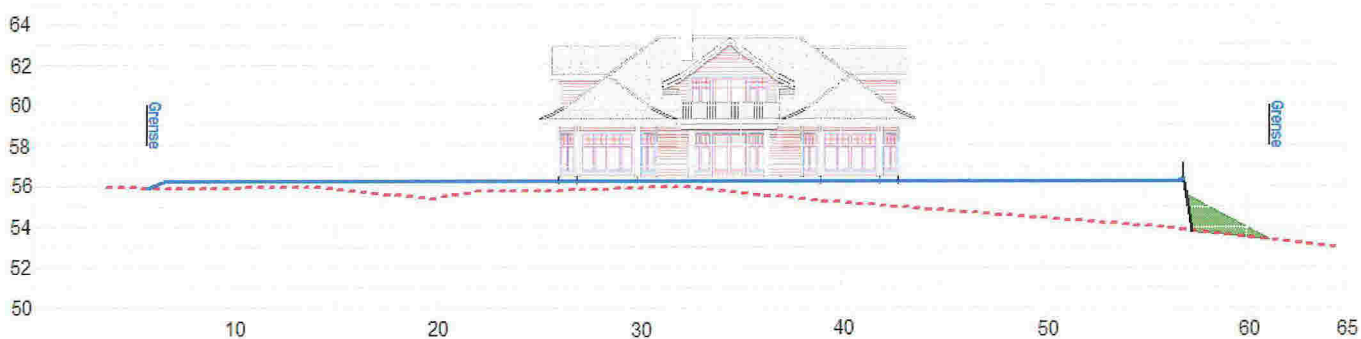

MOH PROFIL C



MOH PROFIL D

