

RADØY KOMMUNE		
JOURNALPOSTNR.	ARKIVSAKSNR.	
13/1449	13/213 - 1	
SAKSHANDS.	15 FEB 2013	KOPI TIL
KFL		
KLASSERING P	22/1	KLASSERING S

Radøy Kommune
Planavdeling
V/Hogne Askeland
Radøyvegen 1690
5936 MANGER

Bøvågen, 24. januar 2013.

Søknad om dispensasjon frå Plan- og bygningsloven (pbl) § 1 – 8 Forbud mot tiltak m.m. langs sjø og vassdrag.

Eg, Helge H. Rikstad (Bauten) søker om tillatelse til å leggja ut ei gårds-flytebyggje (2x6 m) ved sjøen på gården min på Rikstad, gnr. 22, bnr.1.

Eg sender med kart som viser plasseringa av flytebyggja.

Grunnen til at eg søker om lov til å leggja ut flytebyggja, er at det er vanskelig å komma seg inn i og ut av båt ved sjøen p.g.a at det er så grunt ved fjæra sjø.


Eg håper på snarleg og positivt svar.

Med vennlig helsing

Helge H. Rikstad

Helge H. Rikstad
Rossnesvegen 15
5937 Bøvågen

Tlf. nr. 56 37 00 10
Mobil 988 32732

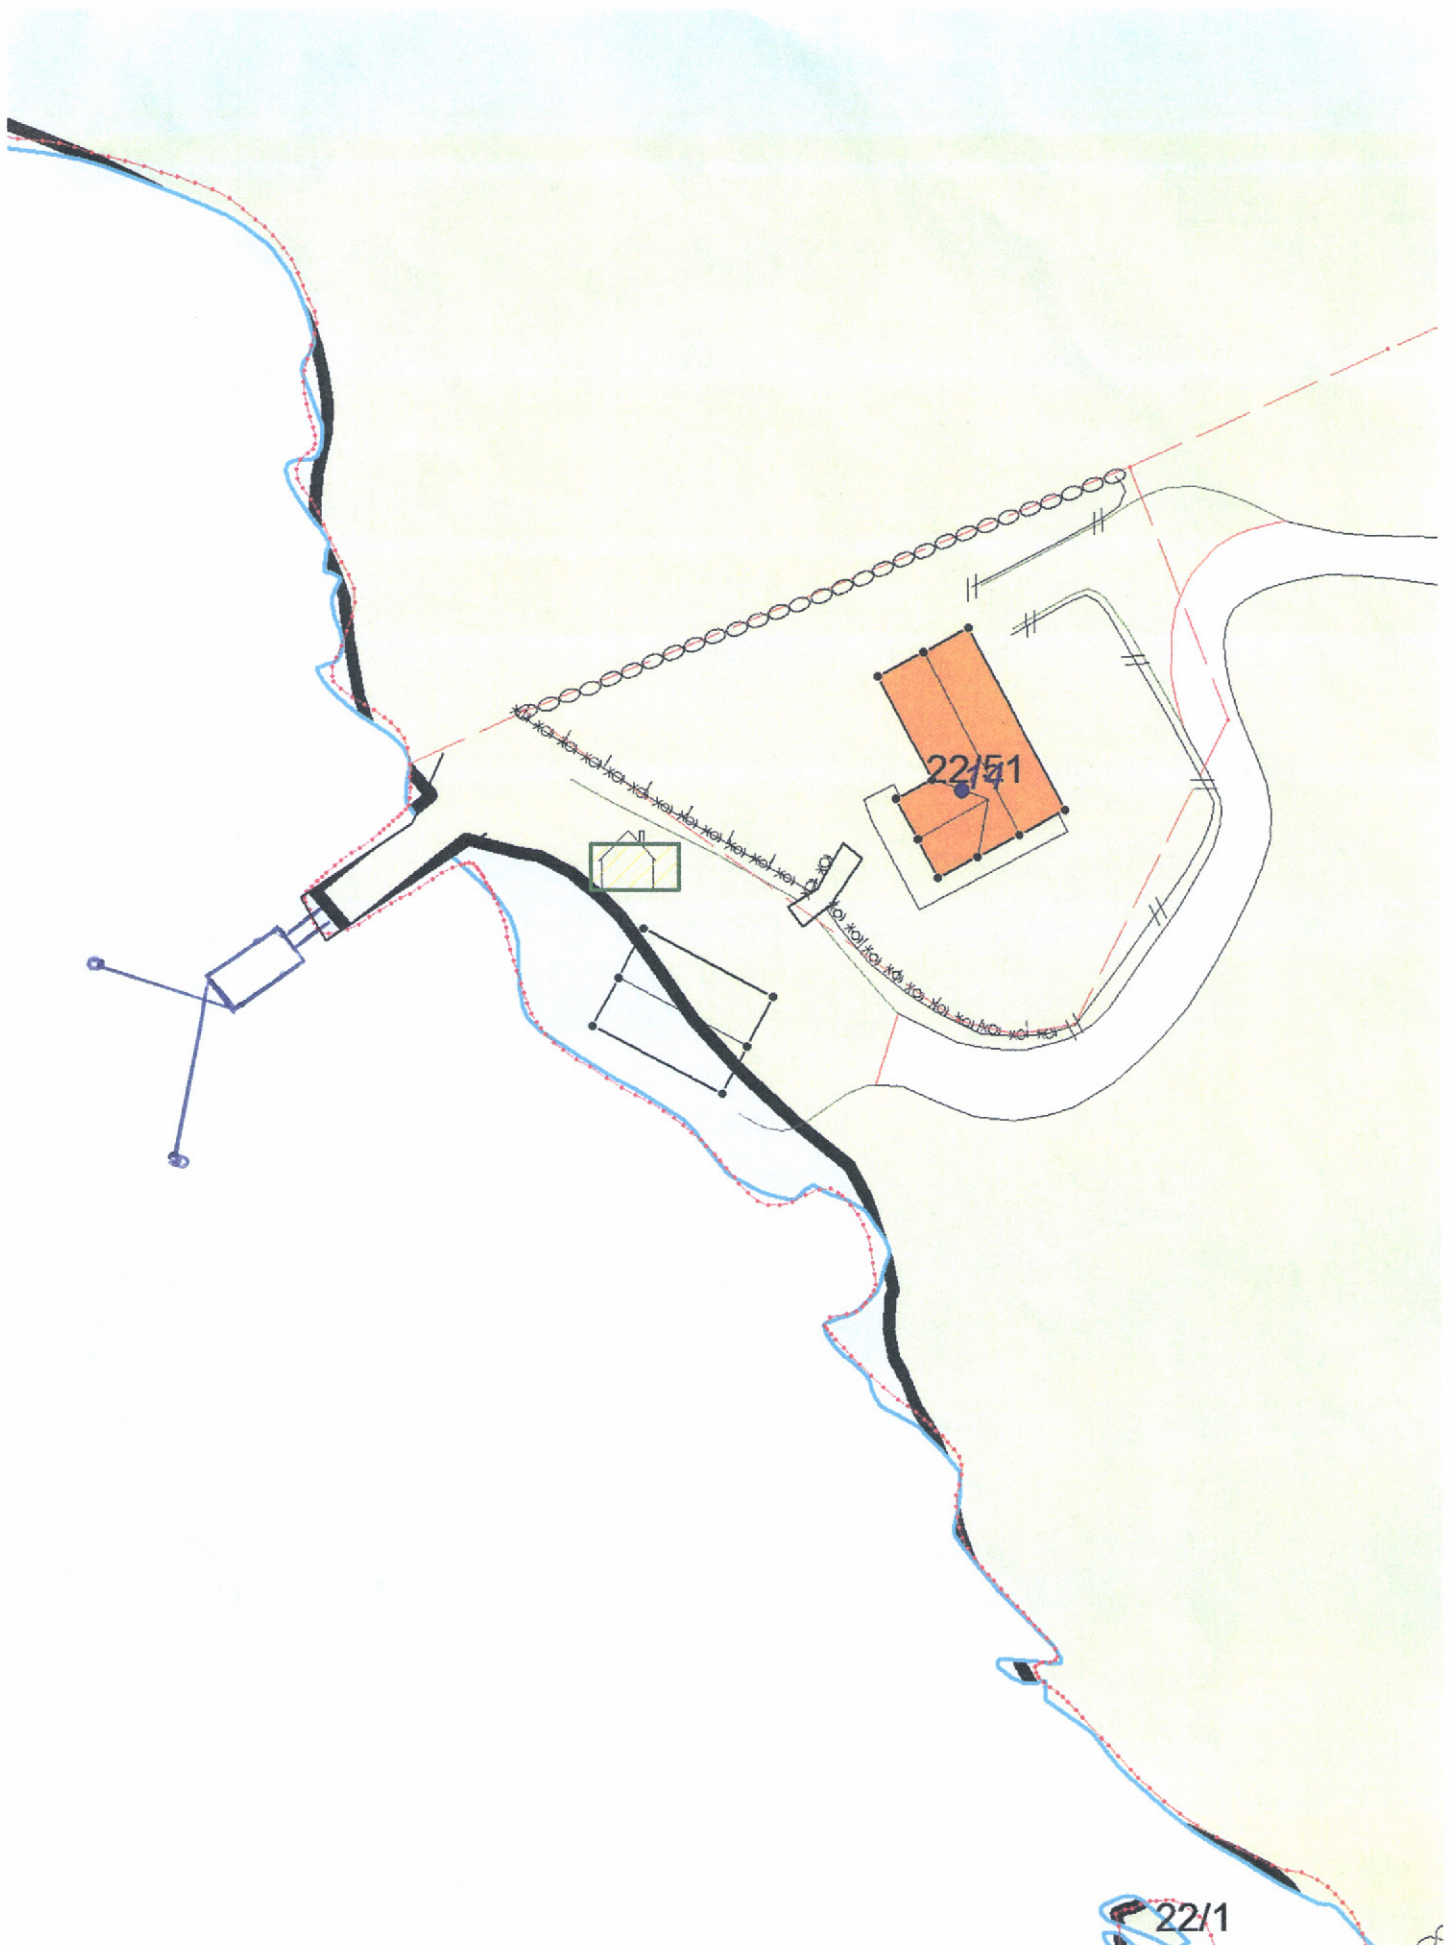

	22/1
	Aterhald om feil i kartgrunnlaget
	03.01.2013
	Målestokk 1:500
Radøy kartverk	