

REVISJON
 DATE/DESCRIPTION
 OBS!
 * TEGNINGEN KAN PRINTES I FEIL SKALA
 * IKKE TA MÅL DIREKTE PÅ TEGNING
 * BRUK BARE OPPGITTE MÅL

I HENHOLD TIL LOVVERK ER DENNE TEGNINGEN
 ARKOCONSULT AS SIN EIENDOM.
 DENNE TEGNINGEN KAN IKKE BLI BRUKT,
 OFFENTLIGGJORT ELLER GIS VIDERE TIL TREDJEPART
 UTEN VÅRT SKRIFTLIGE SAMTYKKE. OVERTREDELSE AV
 DETTE KAN SOKSMÅL.

RADØY KOMMUNE
 TURLØYPE, MANGER

REVISION/DATE:
 PROJECT NO.: 2015104

LØYPE TRASE

DRAWING NO.:
 58315104A01

arkoconsult
 ARKOCONSULT AS, Postboks 103, 5291 Valest.f.
 Tel.: 56390003 - Fax.: 56191130 - Mob.: 93241511
 Mail: post@arkoconsult.no - Org.nr.: 997089782 MVA


SCALE: 1:500 FORMAT: A1
 DRAWN: PKT DATE: 22.09.15
 CHECKED: DATE:

283500

283600

283700


283800

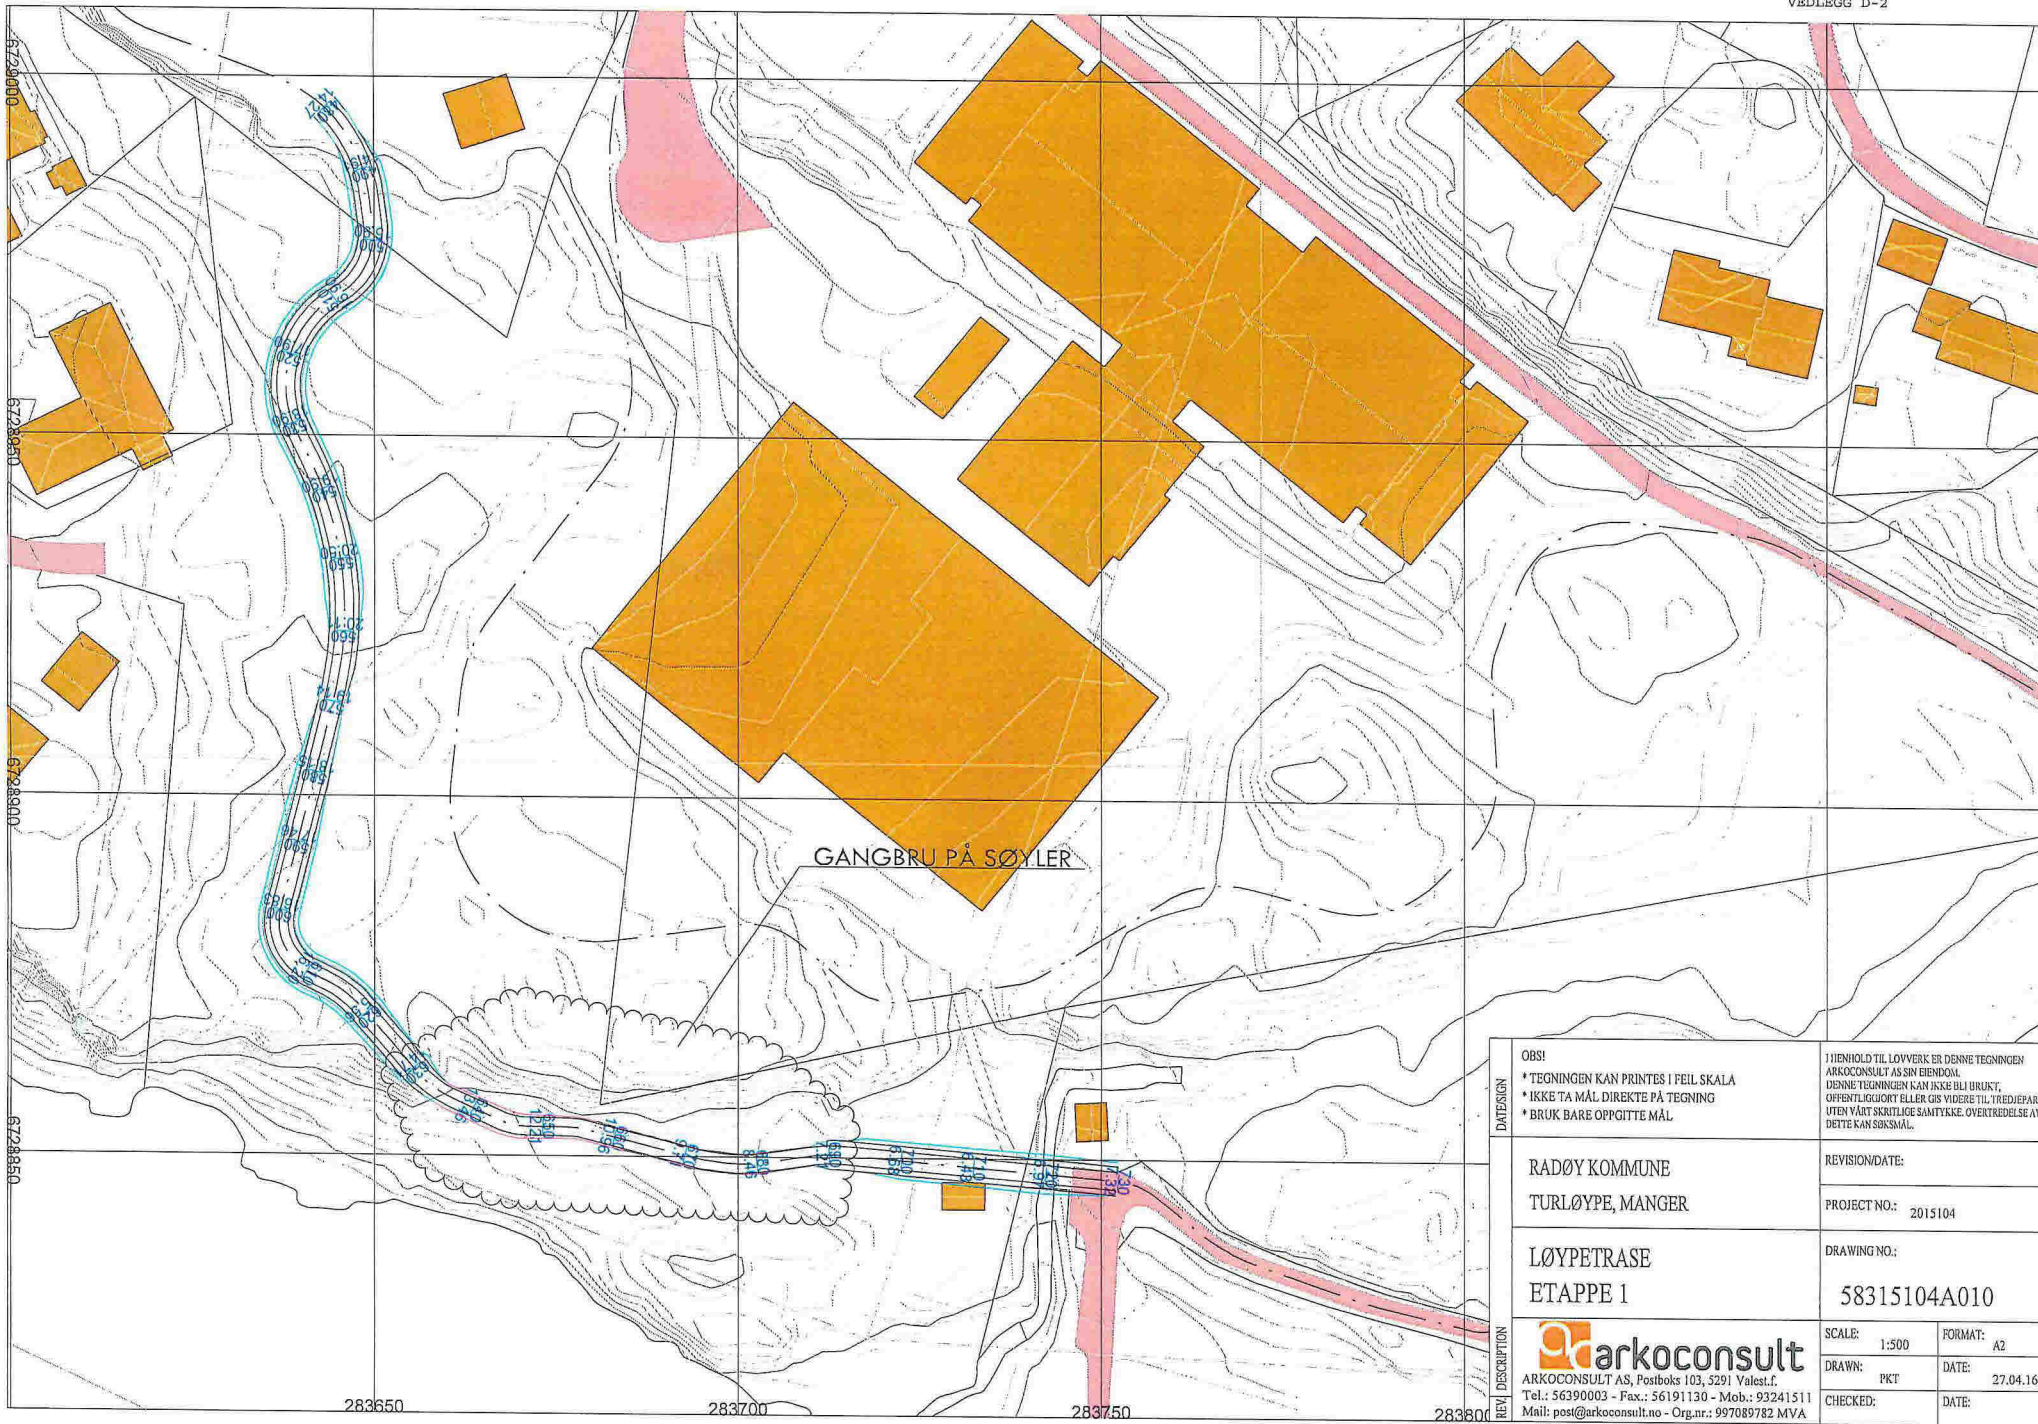


GANGBRU PÅ SØYLER

DATE/DESIGN	OBS! * TEGNINGEN KAN PRINTES I FEIL SKALA * IKKE TA MÅL DIREKTE PÅ TEGNING * BRUK BARE OPPGITTE MÅL		TILHOLD TIL LØSVERK ER DENNE TEGNINGEN ARKOCONSULT AS SIN EIENDOM. DENNE TEGNINGEN KAN IKKE BLI BRUKT, OPPTILGJORT ELLER GIS VIDERE TIL TREDJEPART UTEN VÅRT SKRIFTLIGE SAMTYKKE. OVERTREDELSE AV DETTE KAN SOKSMÅL.	
	RADØY KOMMUNE TURLØYPE, MANGER		REVISION/DATE: PROJECT NO.: 2015104	
REV/DESCRIPTION	LØYPETRASE ETAPPE 1		DRAWING NO.: 58315104A010	
	ARKOCONSULT		SCALE: 1:500	FORMAT: A2
	ARKOCONSULT AS, Postboks 103, 5291 Valest. f. Tel.: 56390003 - Fax.: 56191130 - Mob.: 93241511 Mail: post@arkoconsult.no - Org.nr.: 997089782 MVA		DRAWN: PKT	DATE: 27.04.16
		CHECKED:	DATE:	

+S+T

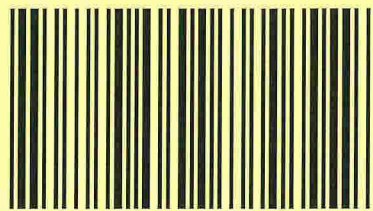

Vedlegg

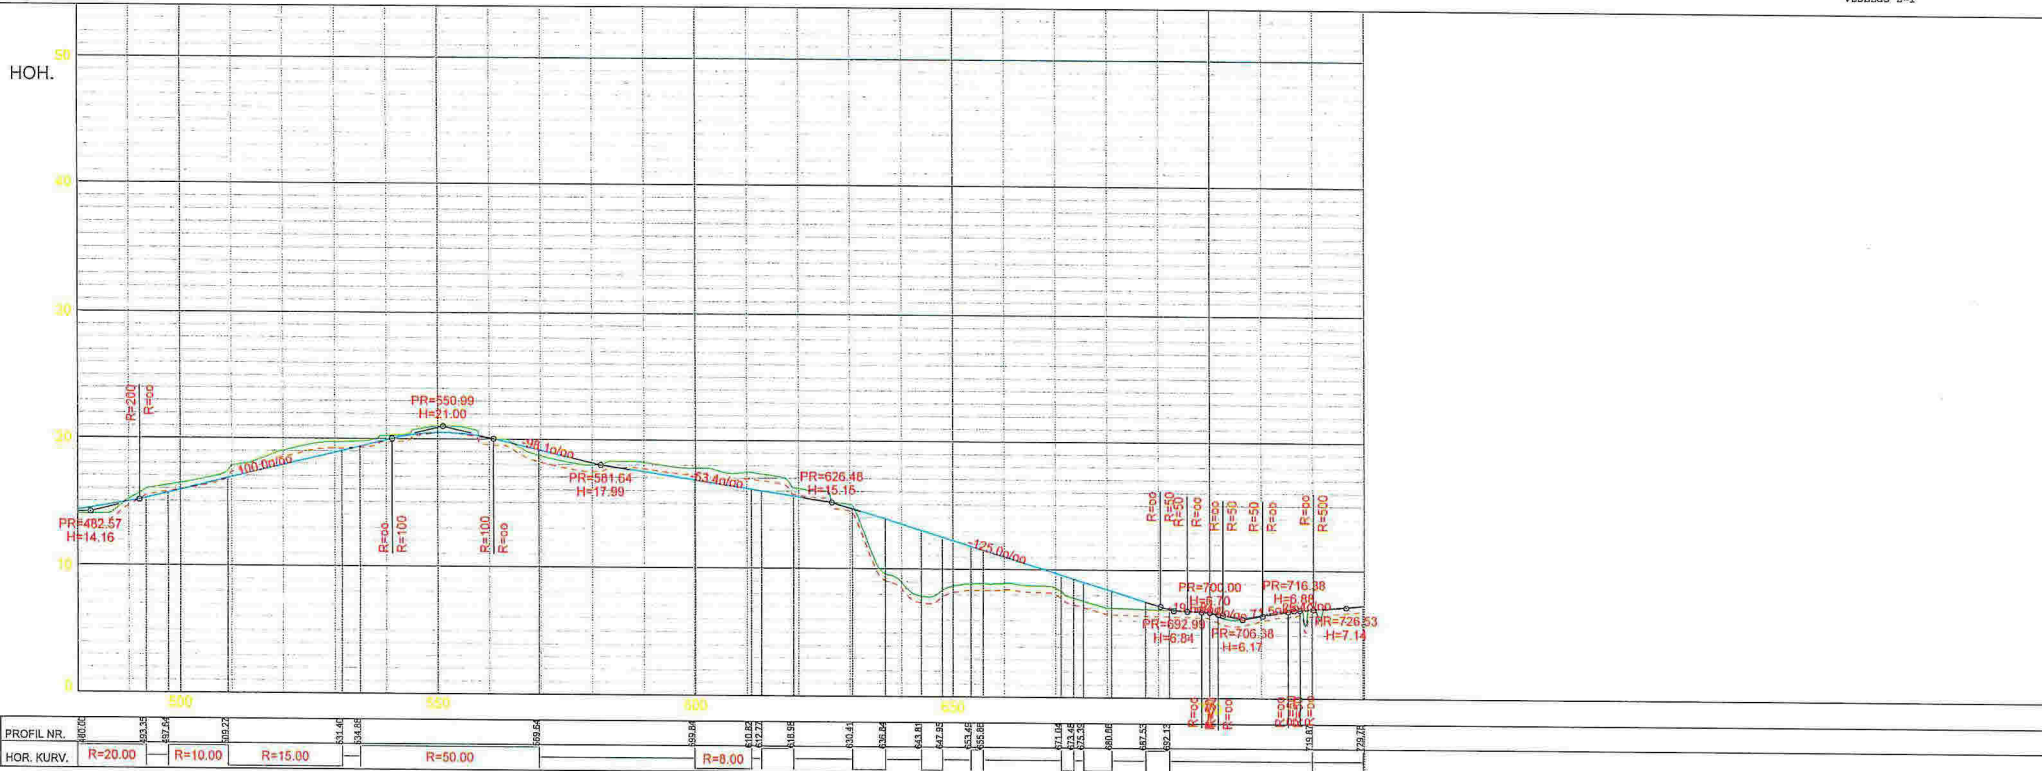


DATSEEN	<p>OSI</p> <p>* TEGNINGEN KAN PRINTES I FEIL SKALA</p> <p>* IKKE TA MÅL DIREKTE PÅ TEGNING</p> <p>* BRUK BARE OPPGITTE MÅL</p>	<p>I HENHOLD TIL LOVTEKST ER REINNE TEKNISKE</p> <p>ARKONCONSULT AS SIV. INGENIØR</p> <p>KUNNE TEKNISKE TILGANGS- OG UTSIKTS-</p> <p>FORHOLD I KLAR OG VILKÅRLIG TILBEHOV</p> <p>FOR Ytterligere ANVENDING AV</p> <p>TEKNIKKEN FOR ØKONOMISKE OG/ELLER</p> <p>REGERINGS-</p>
	<p>RADØY KOMMUNE</p> <p>TURLØYPE, MANGER</p> <p>LENGDEPROFIL ETAPPE 1</p> <p>PEL 480-730</p>	<p>REVISJONSDATE:</p> <p>PROJECT NO: 2015104</p> <p>DRAWING NO:</p> <p>58315104A11</p> <p>SCALE: 1:500/200</p> <p>FORMAT: AI</p> <p>DRAWN: PKT</p> <p>DATE: 22.09.15</p> <p>CHECKED:</p> <p>DATE:</p>
<p>ARKONCONSULT</p> <p>ARKONCONSULT AS, Postboks 103, 2201 Vestli</p> <p>Tel.: 56390803 - Fax: 56191130 - Mob: 93241511</p> <p>Email: post@arkonconsult.no - Org.nr.: 997889782 MVA</p>		


TURLOYPE MANGER

LENGDESNIIT

1:250

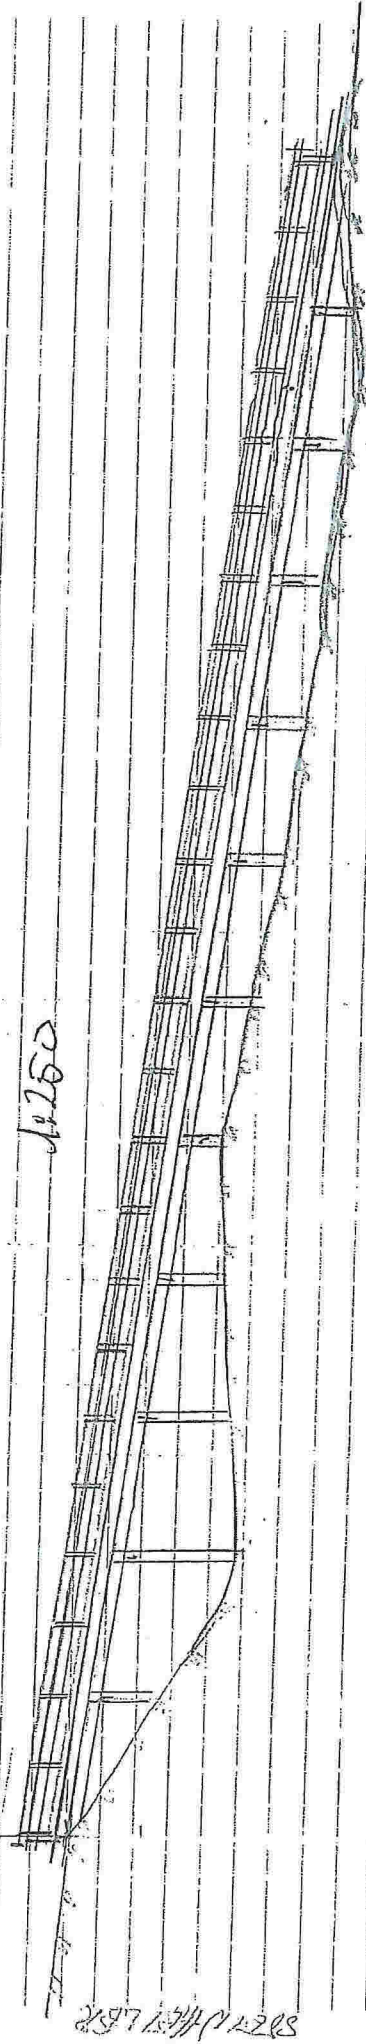


SEVEN/11/18

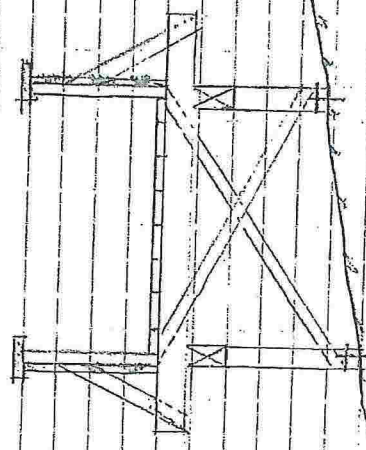

Pat 630

TYPISK SNIIT

1:500

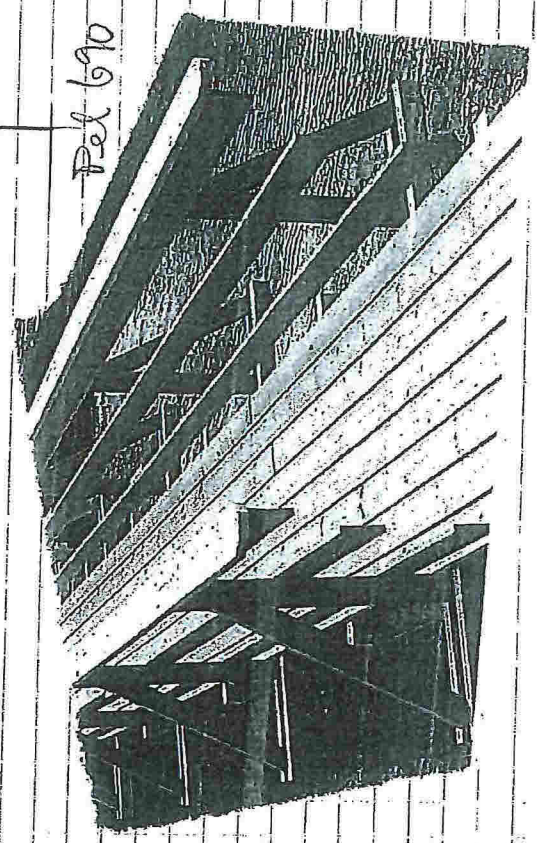

Pat 690