



C-C

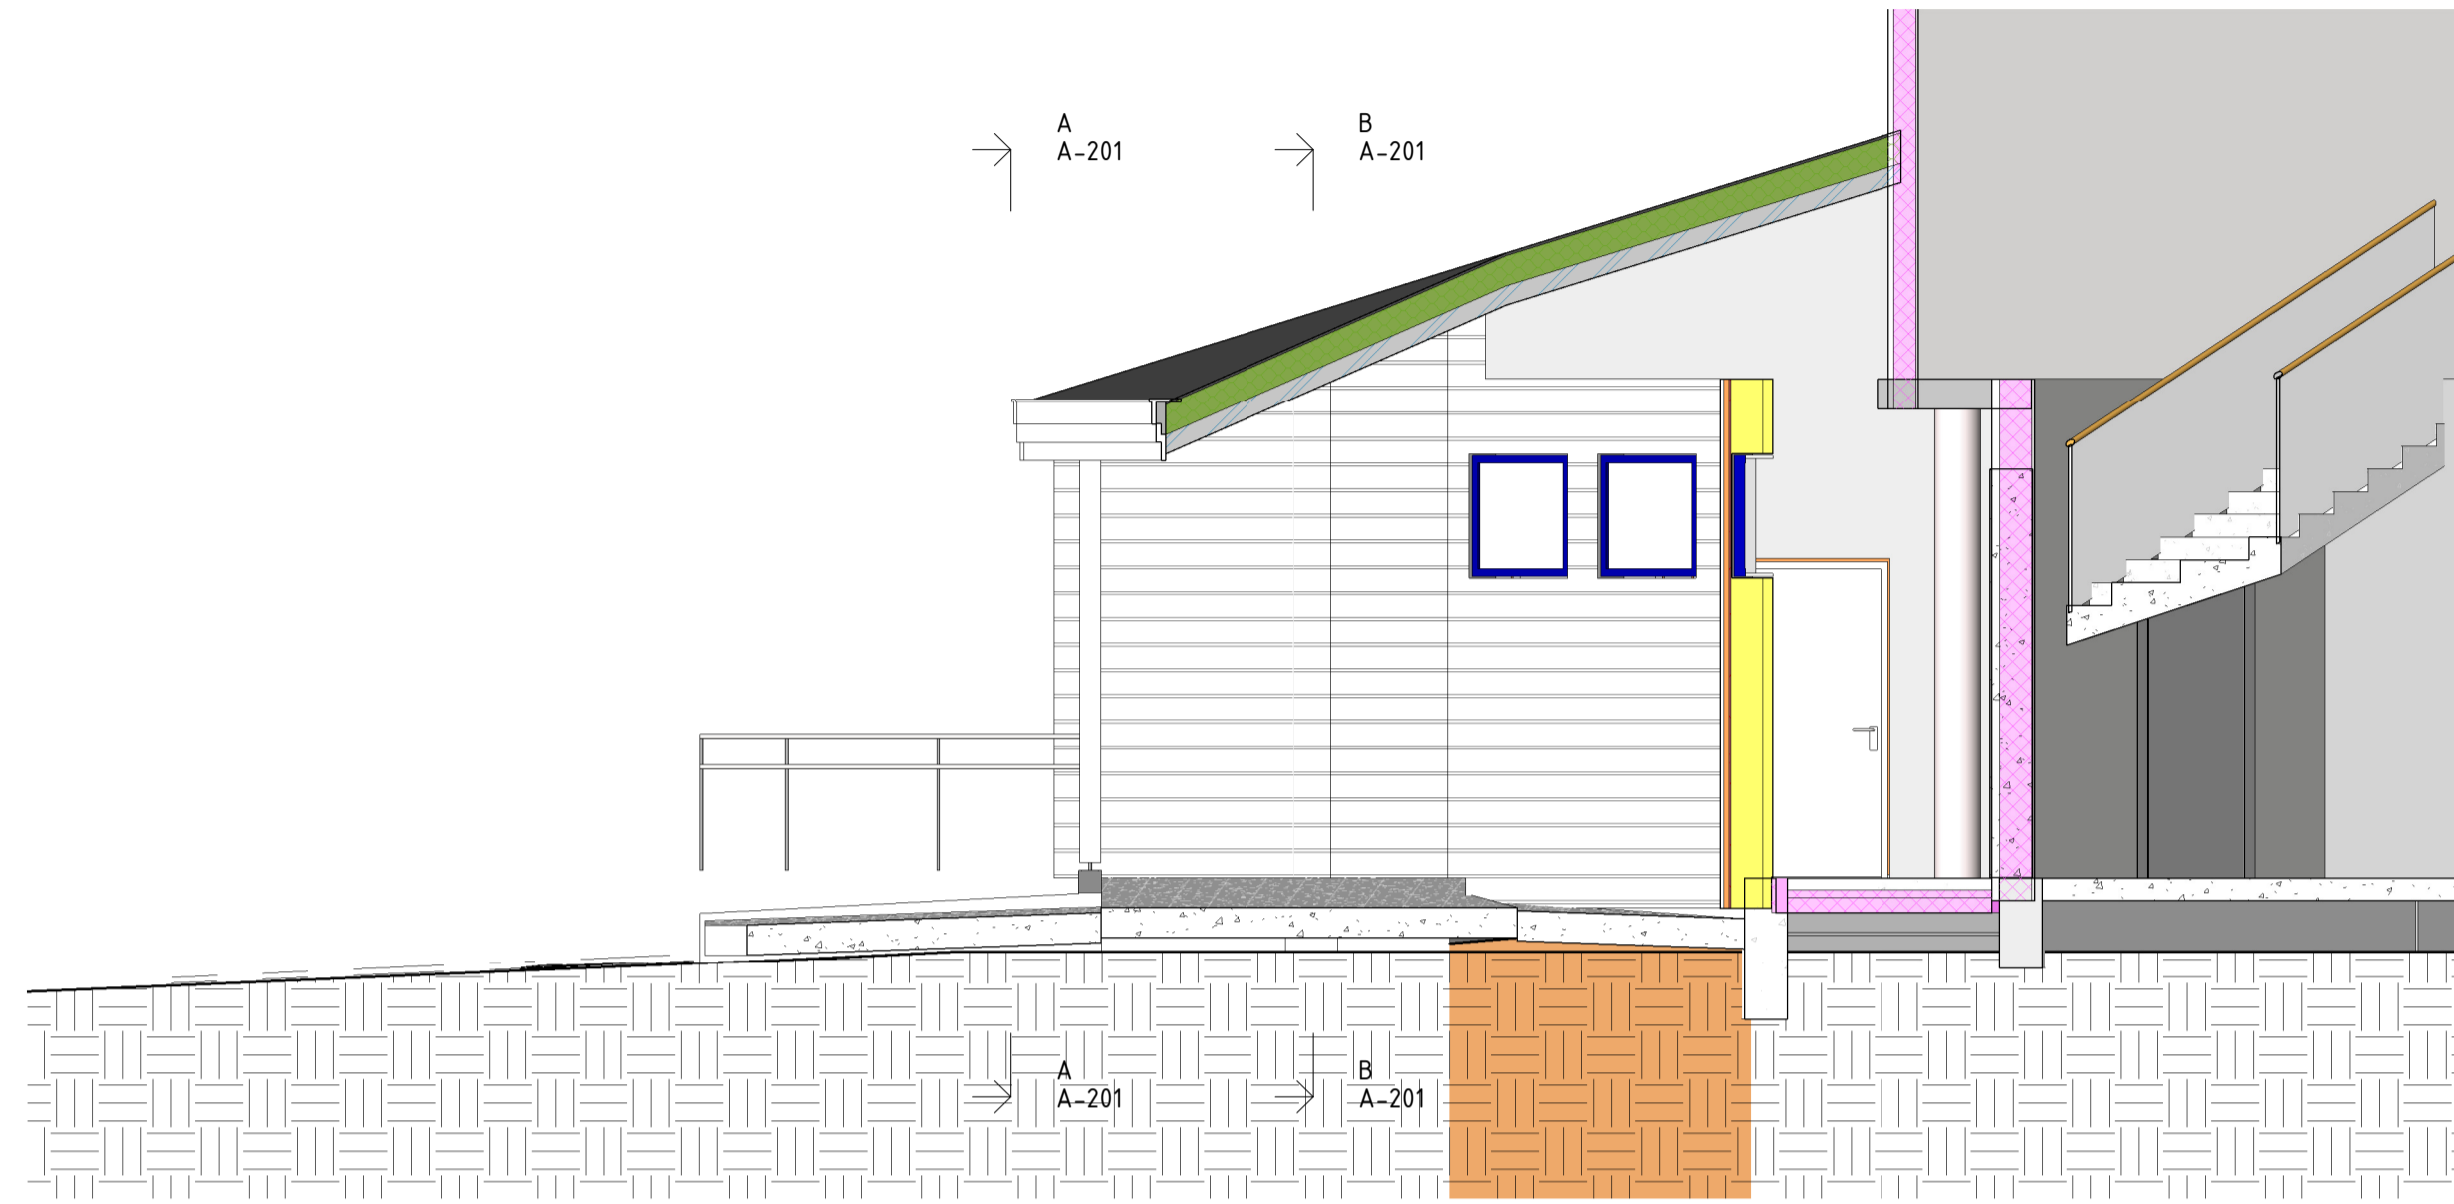

D-D

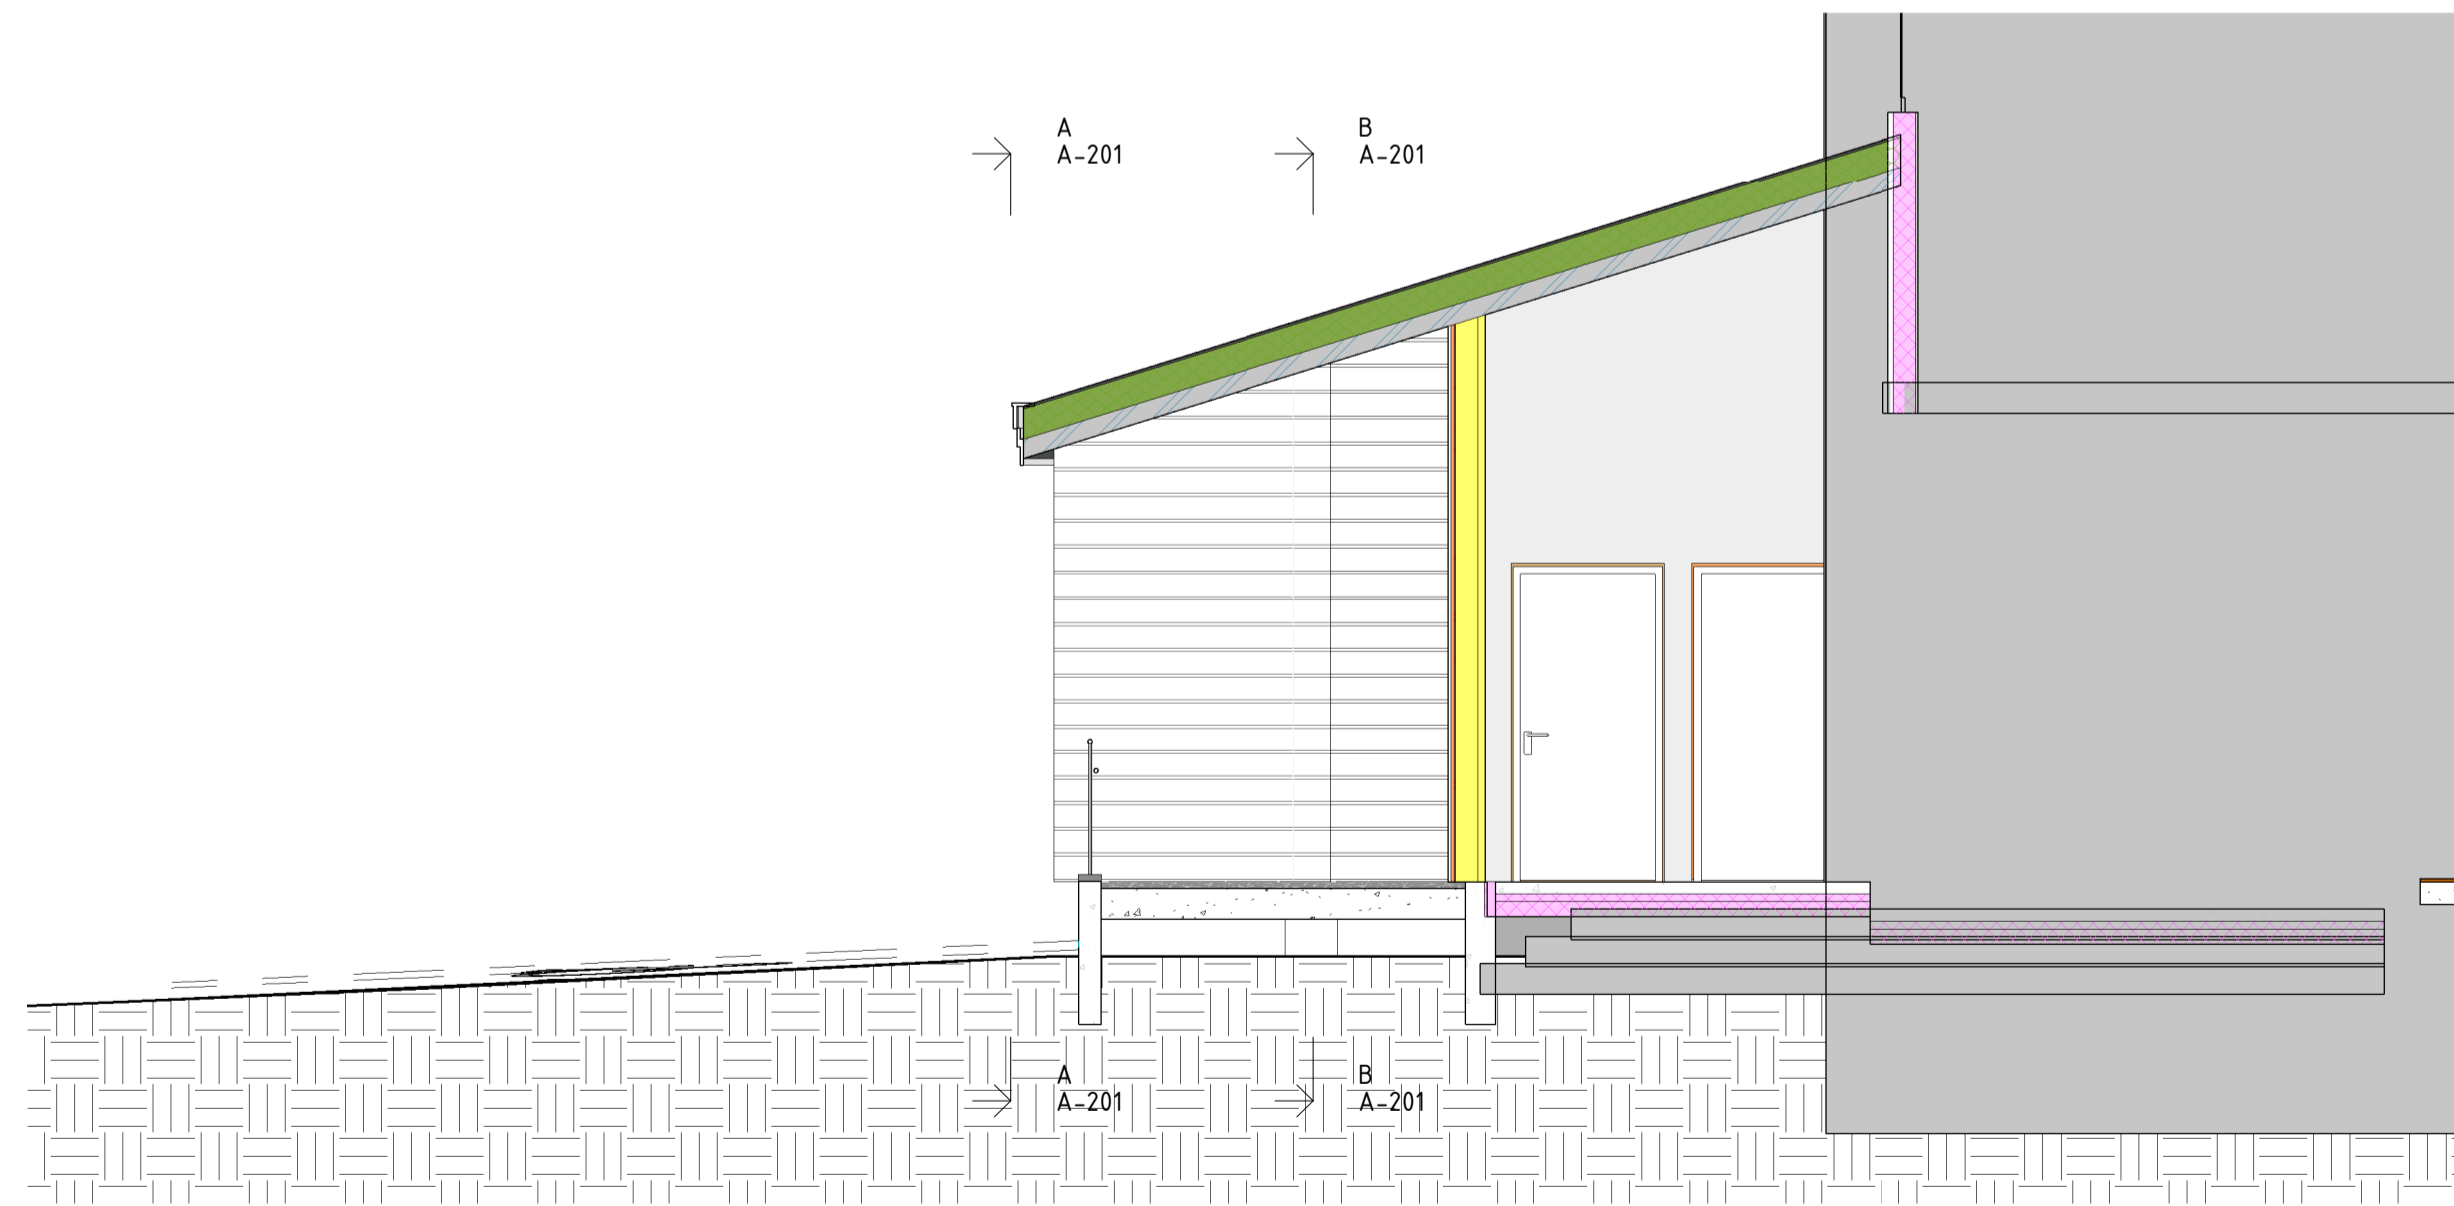

Rev.	Dato	Beskrivelse	Tegn.	Kontr.

Inngangsparti Coop Manger
 Radøy kommune 45/314
 Radøyvegen 2
 5936 Manger
 Oppdragsgiver
Coop Hordaland SA

 **HELGESEN TEKNISKE BYGG AS**
 5281 Valestrandfossen
 T: 56 19 34 00 www.htb.no

Fase:	Forslag	Tegn. DK	Kontr. TAJ	Prosj.leder TAJ
Prosjektnr.	2285	Dato	24.11.2015	Målestokk: 1 : 50 / A1

Terrengprofil C-C, D-D

Tegningsnummer	Revidert	Revisjon
A-202		