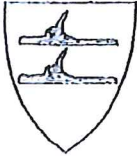


Q-1

	RADØY KOMMUNE SØKNAD OM TILKNYTING TIL OFFENTLEG LEIDNINGSNETT		Skjemaet skal fyllast ut av røyrleggaren som skal utføra arbeidet og sendast i 2 eksemplar til Radøy kommune	
	Byggjeplass: Ystebø		Gnr 99	Bnr 157

Tomt nr

Eigar av eiendom/saultøranlegg: Stevnebø Byggevare AS	Adresse: Bøvågen 51A 5937 BØVÅGEN
---	---

Røyrleggjar: Hjelmås VVS AS	Adresse: Letnesvegen 183 5915 Hjelmås
---------------------------------------	---

Vedlegg:

Situasjonsplan
 Kjellarplan
 Etasjeplan
 Profilar

Meldinga gjeld tilknyting til offentlig:

Vassleidning
 Avlaupsleidning
 Overvassleidning

for:

Bustad 2manns
 Hytte
 Fjøs
 Anna

Brutto areal på bygg(a): 295 m²


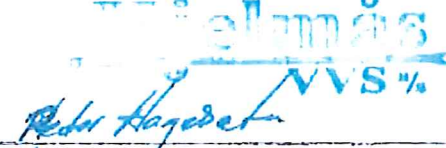
Normal vassmengd etter "Normalreglementet": _____

Leidningsmaterieill:

Utv. avlaupsleidning	<u>7P PN6</u>
Innv. avlaupsleidning	<u>PP PN6</u>
Utv. vassleidning	<u>Pe PN10</u>
Innv vassleidning	<u>RiR</u>
Overvassleidning	_____

Omtrentleg trykk i tilknytingsstidspunktet: Kpa _____ (mvs) _____

Leidningane skal: Prøvast Vanleg kontroll
Leidningane er: Trykkprøvd Kontrollerte Godkjende

Underskrift byggherre:  <u>Bøvågen 119 2006</u>	Underskrift røyrleggjar:  <u>Hjelmås 1578 2006</u>
---	---

Når tilknyting til offentlig leidning er utført, sender røyrleggjar kopi av dette skjema til kommunen

Tilknytinga er føreteke den 1 / 200

VILKÅR FOR TILKNYTING TIL OFFENTLEG LEIDNINGSNETT:

Melding om utføring av sanitæranlegg vert godkjent på følgjande vilkår:

1. Røyrleggjar og eigar av sanitæranlegg skal retta seg etter gjeldande sanitærreglement ("Normalreglementet for sanitæranlegg")
2. Arbeidet skal utførast i samsvar med godkjent melding og teikningar av offentleg godkjent røyrleggjar.
3. Det må meldast av for kontroll, **seinast 2 dagar før** arbeidet tek til.
4. Røyrleggjar og eigar må retta seg etter "Forskrifter for vass- og kloakkavgifter" for Radøy kommune vedtekne i kommunestyret 01.01.97, utdrag følgjer vedlagt.
5. Naudsynt overdekking for leidningane er:
80 cm i jord, djupare i fjell, stein og grus.
Ved tilleggsisolering kan minste overdekking reduserast til **50 cm**.
Ved bruk av vassleidning m/el. kabel skal denne vere dekt med **min. 30 cm** jord eller **10 cm** betong.
6. Dersom vanleg drifttrykk er lågare enn $0,2 \text{ N/m}^2$ (2 kg/cm^2) eller høgare enn $0,6 \text{ N/m}^2$ (6 kg/cm^2) er det **eigar** sitt ansvar å halda trykkauke eller reduksjonsanlegg.
7. Evt andre vilkår: _____


SKAL FYLLAST UT AV TEKNISK KONTOR

AVGIFTSATSANE VERT:

	Sats:		Dato
Vatn:	Tilknytingsavgift: _____	kr <u>18375,-</u>	_____
	Årsavgift: $>90\text{m}^2$ <u>3920×2</u>	kr <u>7840,-</u>	_____
	Målaravgift pr m^3 _____	kr _____	_____
Kloakk:	Tilknytingsavgift: _____	kr <u>19875,-</u>	_____
	Årsavgift: $>90\text{m}^2$ <u>3958×2</u>	kr <u>7916,-</u>	_____
	Målaravgift pr m^3 _____	kr _____	_____

Teknisk kontor, den

1/9-16

 **RADØY KOMMUNE**
5936 MANGER
Stine P. Sylta
Underskrift

SAKSGANG:

Dette skjema skal sendast inn til Radøy kommune utfylt i 2 eksemplar

1 kopi vert returnert røyrleggjar

1 original vert returnert eigar

når melding er godkjent

Teknisk avdeling arkiverer 1 original

Teknisk kontor sender melding til økonomikontoret i Radøy kommune

A. Tilknytingsavgift Straks skjema er registrert, for innkrevjing av avgifta

B. Årsavgift Nybygg når bygget vert teken i bruk (bruksløyve)
Eksisterande bygg straks leidning er tilknytt offentleg nett

Røyrleggjar skal returnera kopi av side 1 til teknisk kontor straks tilknyting til offentleg leidning er utført.


Kontroll skal utførast ved:

- grøfter klar til attfylling
- trykkprøving
- tilleggsisolering
- grunnleidningar

Møter ikkje kontrolløren opp til avtala tid, kan arbeidet halda fram

Q-2

30-August-2016

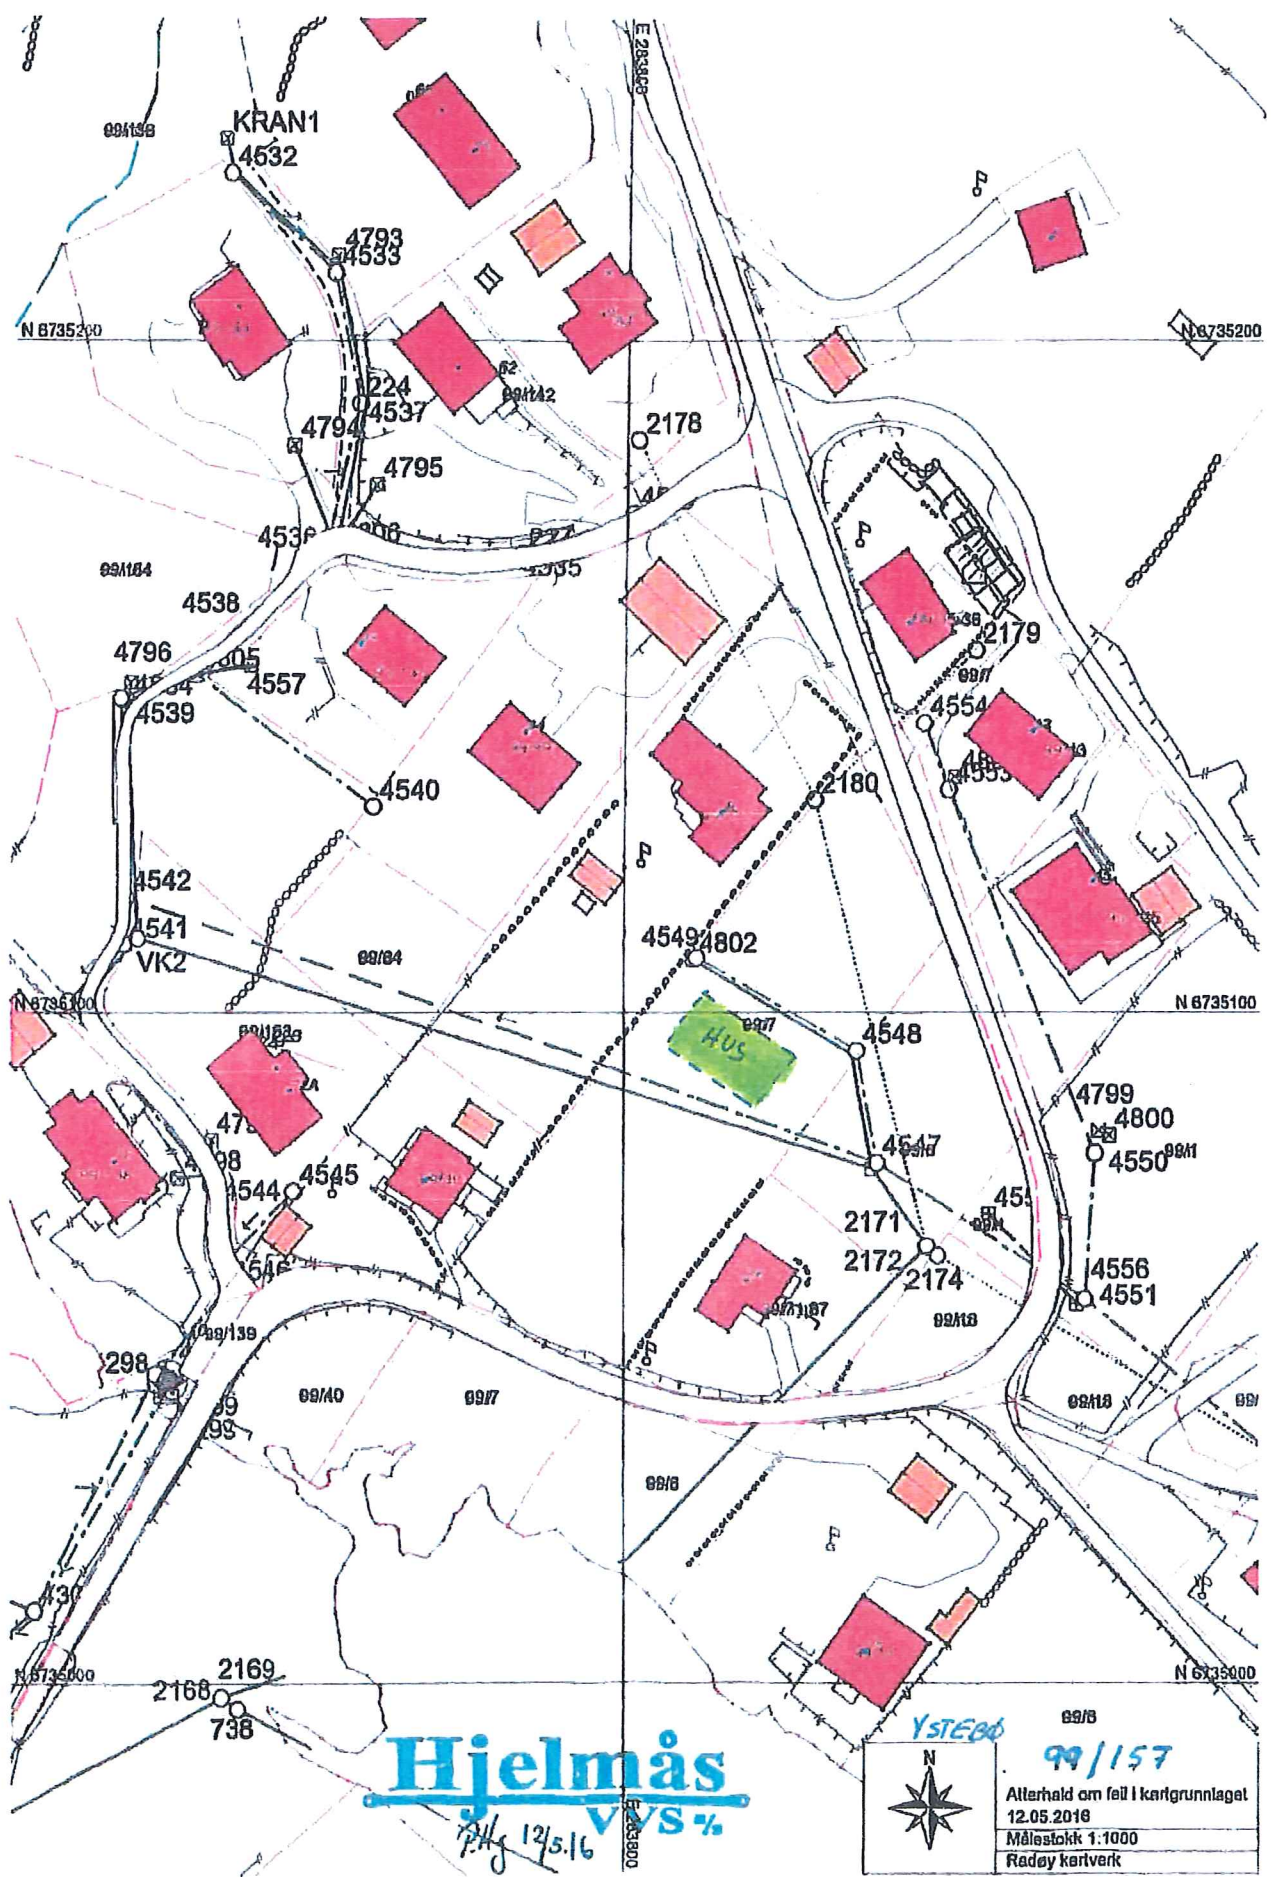

Hjelmås
VVS%


P.H. 12/5.16



YSTERÖ 99/157
 Atterhald om feil i kartgrunnlaget
 12.05.2016
 Målestokk 1:1000
 Radøy kartverk

Q-3

4541/42

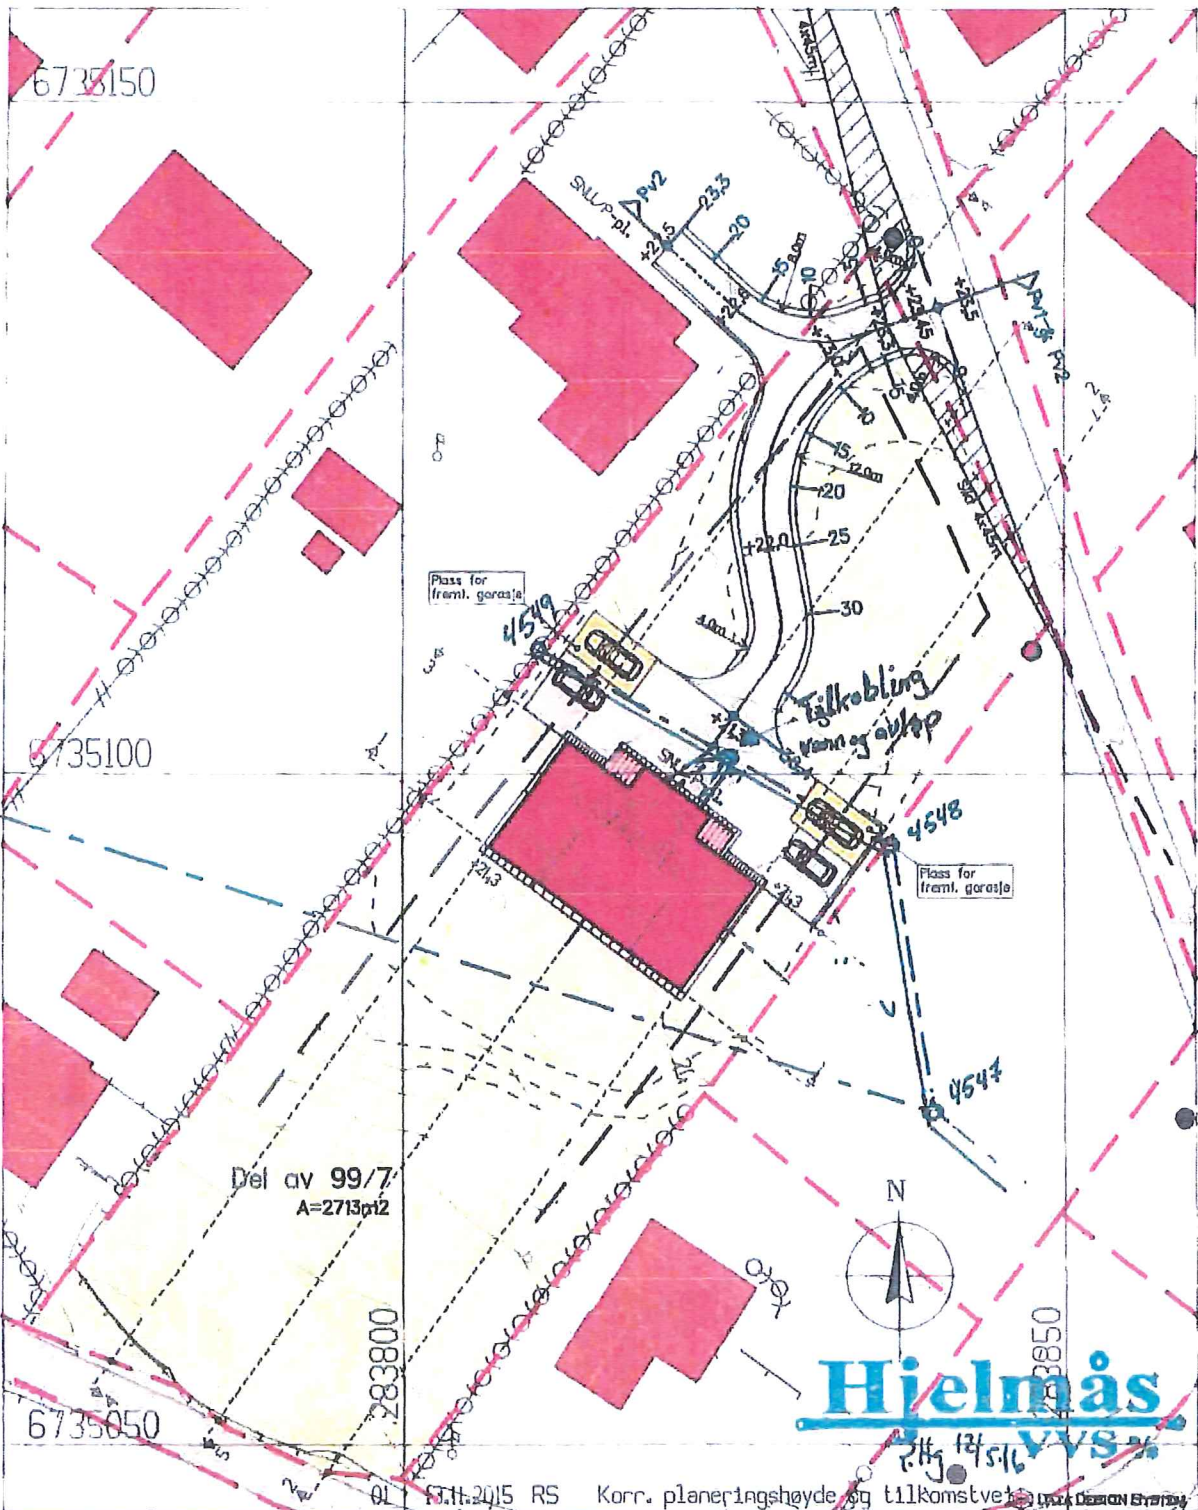

Prosjekt: 2-MANNSBOLIG - EGEN TYPE - Tradisjon
Tegning vedr.: SITUASJONSPLAN - A4

Prosjekt ID: 15-044

Tegnning: 500

Målestokk: 1:500 A4

Dato: 23.09.2015

Tegnet av: RS

Tilleggshaver: STEVNEBØ BYGGEVARE AS

Byggested: RADØY **YSTEBØ** Gr. 99 Br. 158

Arkitekt: E.A. SMITH AS AVD. HIBA HUS - 5239 RADAL Tlf. 40006375 - Faks 55229590

Leverandør: STEVNEBØ BYGGEVARE AS - 5937 ØVAGEN Tlf. 56349460 - Faks 56349461



HIBA HUS

© Ingeniør og arkitektfirmaet HIBA AS