



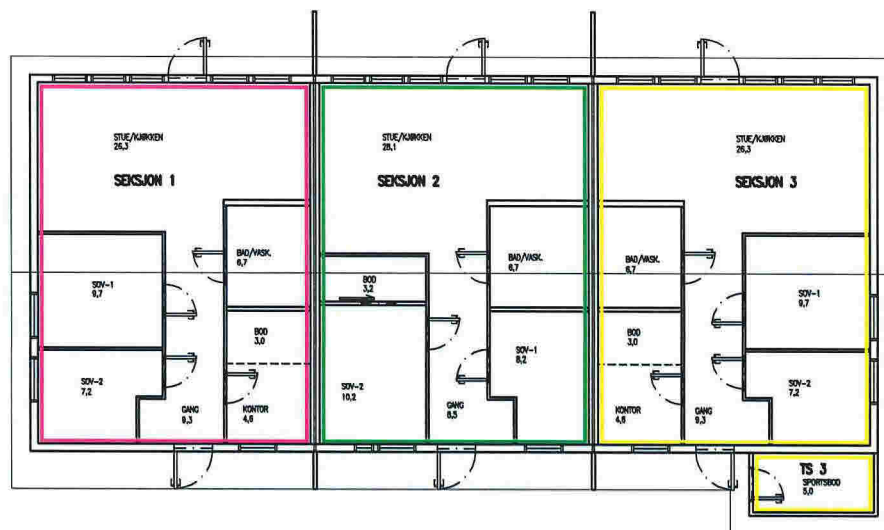

HOVEDPLAN

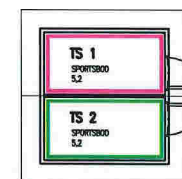

SPORTSBODER

SEKSJONERINGSBEGJÆRING
VEDLEGG 1
RADØY KOMMUNE
GNR.45 BNR.450
BYGGEÅR 2016
MÅLESTOKK: 1:200
DATO: 12.09.2016
ADRESSE: SELFALLET
5936 MANGER

REV / DATE / SIGN	OBS! • TEGNINGEN KAN PRINTES I FEIL SKALA • IKKE TA MÅL DIREKTE PÅ TEGNING • BRUK BARE OPPGITTE MÅL		I HENHOLD TIL LOWERK ER DENNE TEGNINGEN ARKOCONSULT AS SIN EGENDOM. DENNE TEGNINGEN KAN IKKE BLI BRUKT, OFFENTLIGGJORT ELLER GIS VIDERE TIL TREDJEPART UTEN VÅRT SKRIFTLIGE SAMTYKKE. OVERTREDELSE AV DETTE KAN SØKSMÅL.	
	SELFALLET NORD AS GNR.45/450, RADØY		REVISION/DATE:	
	3 MANNSBOLIG SEKSJONERING		PROJECT NO.: 2016186	
			DRAWING NO.: 58916186A01	
REV / DESCRIPTION	 ARKOCONSULT AS, Postboks 103, 5291 Volest.f. Tel.: 56390003 – Fax.: 56191130 – Mob.: 93241511 Mail: post@arkoconsult.no – Org.nr.: 997089782 MVA		SCALE: 1:200	FORMAT: A4
			DRAWN: LAH	DATE: 12.09.16
			CHECKED:	DATE: