




FASADE 1 - Terrasseside

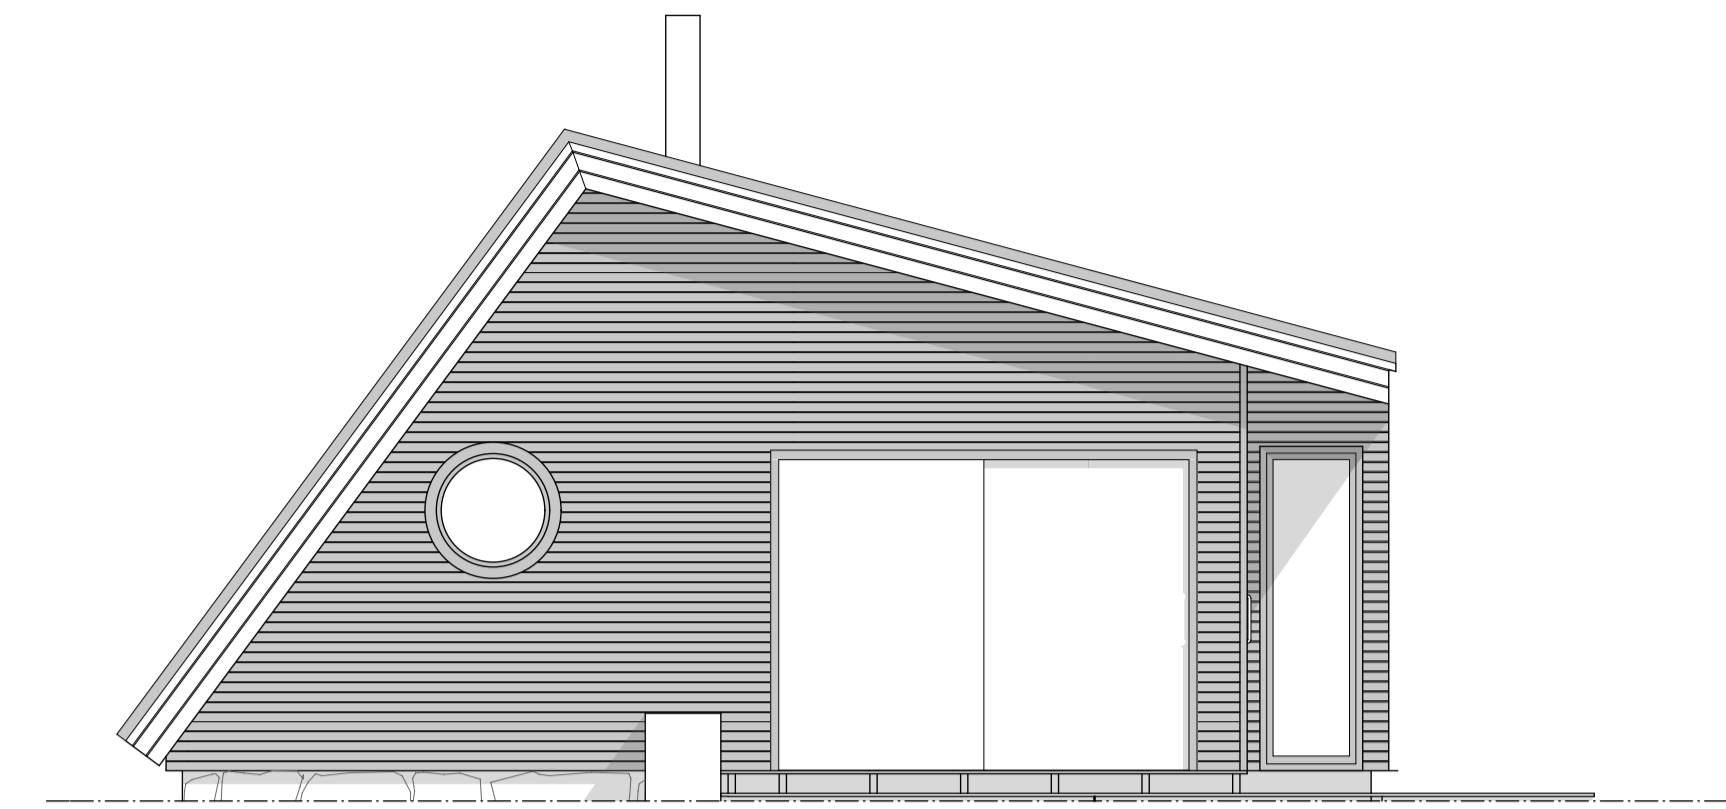


FASADE 2- Gavl stuedel

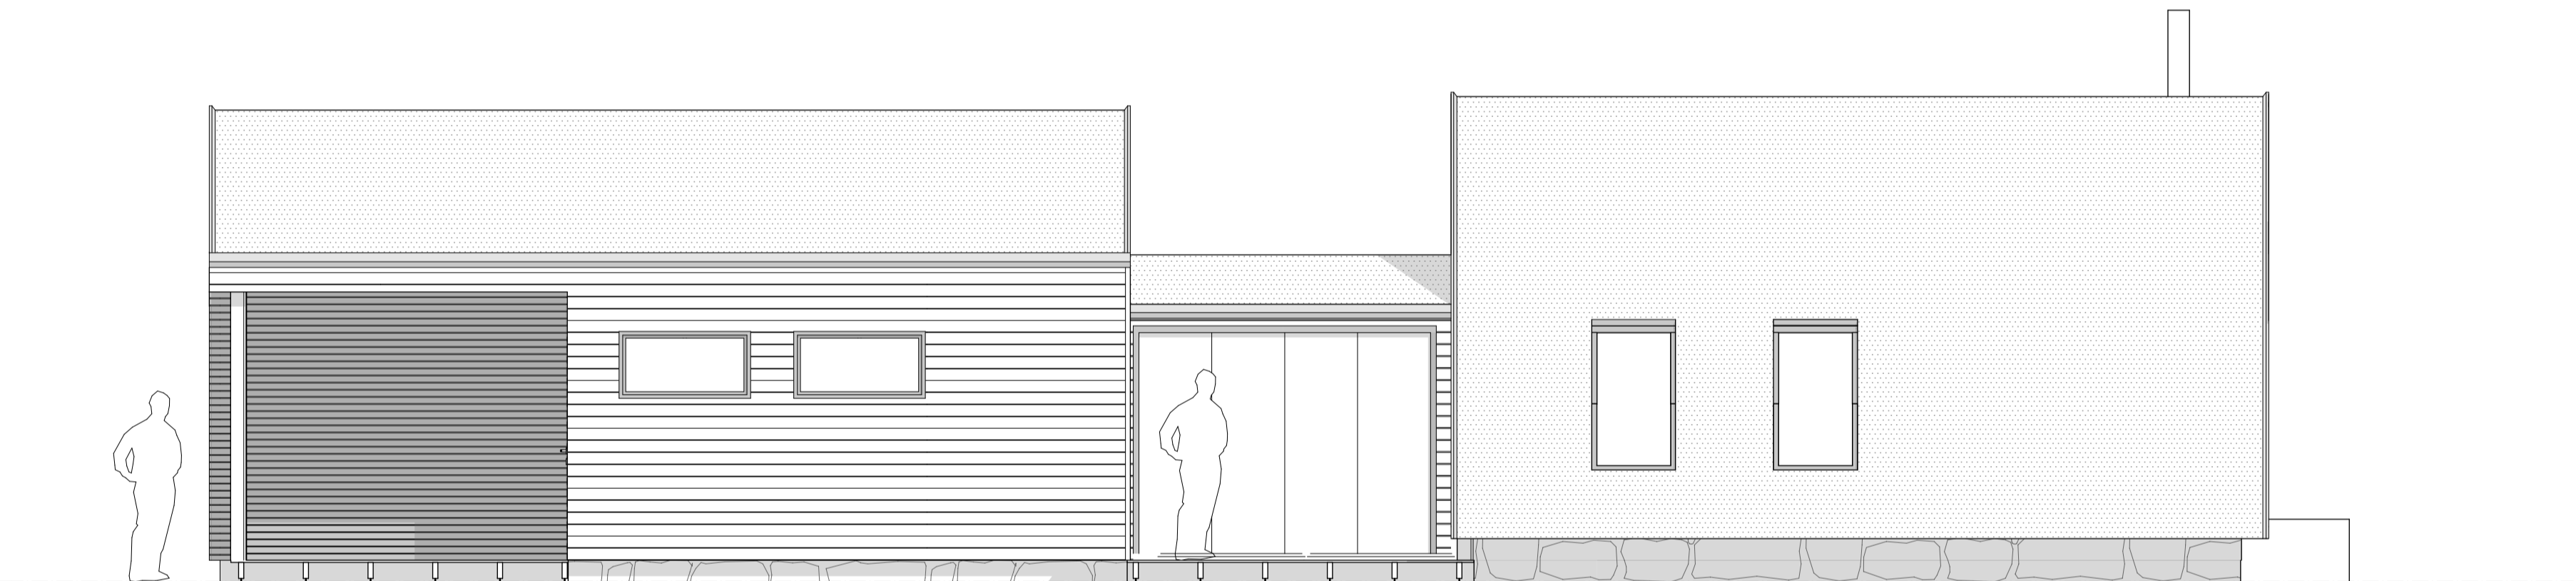

FASADE 3 - Inngangsside

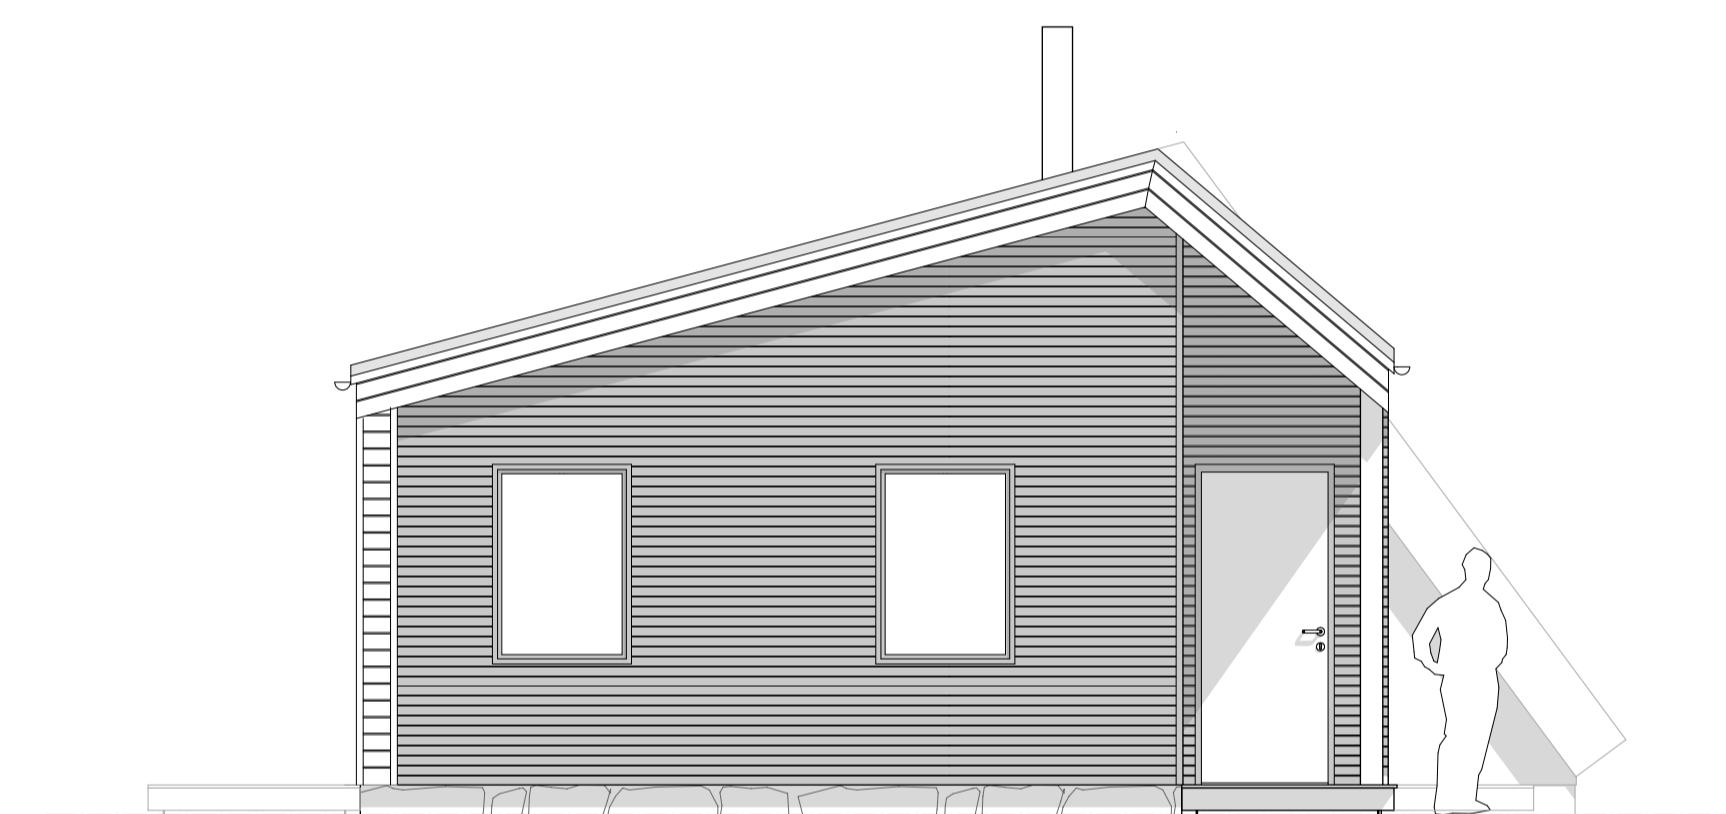

FASADE 4 - Gavl soverommsdel

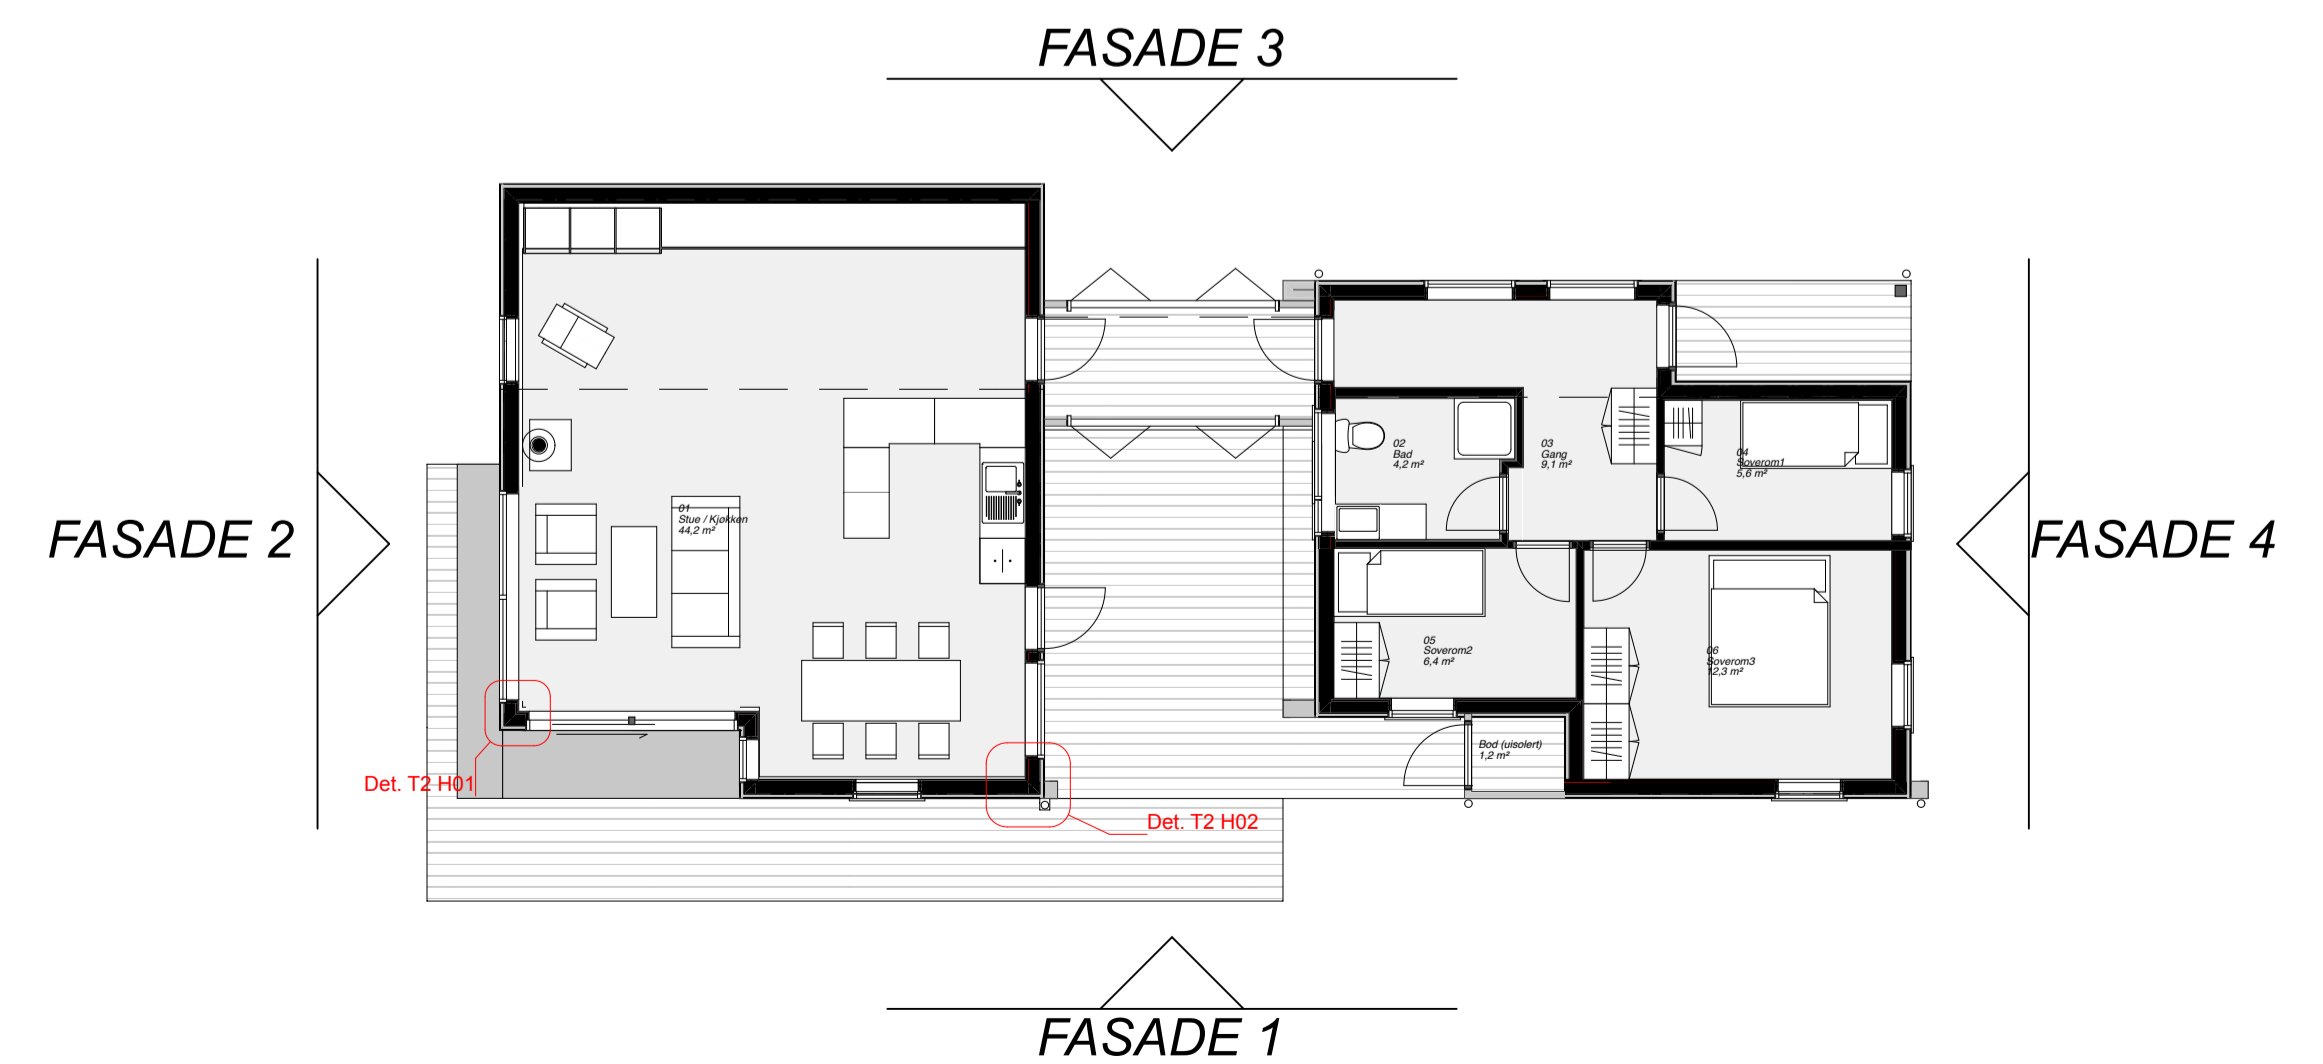

Tegn. Nr. T2 A40-101		Rev. nr.:	
Type tegning Fasader			
Index	Dato	Beskrivelse	sign.
Prosjekteringsgruppen:			
<input checked="" type="radio"/> ARK : Arkitektgruppen Cubus AS <small>Valkendalsvegen 6, 5012 Bergen TF : 55 21 44 00 Fax: 55 21 44 01 arkitekt@arkitektgruppen-cubus.no www.arkitektgruppen-cubus.no</small>			
<input type="radio"/> RIB : -- <input type="radio"/> RIE : -- <input type="radio"/> RIV : --			
Fase: Arbeidstegninger			
		Prosjektnr. : 71270	
Tittel: Hytte 9 Ove Erstad		Godkjent BL Kontroll prosjekt. Sign. Kontroll BL Fånavn <small>(12) 18 arbeidsnummer 20</small> Dato 02.04.14 Målestokk 1:50, 1:100 Kontroll utførende Sign. Kontroll	
Tegningsnummer: T2 A40-101		Prosjektnr. for prosjekterende/lev.	
TYPE TEGNING: Fasader			