


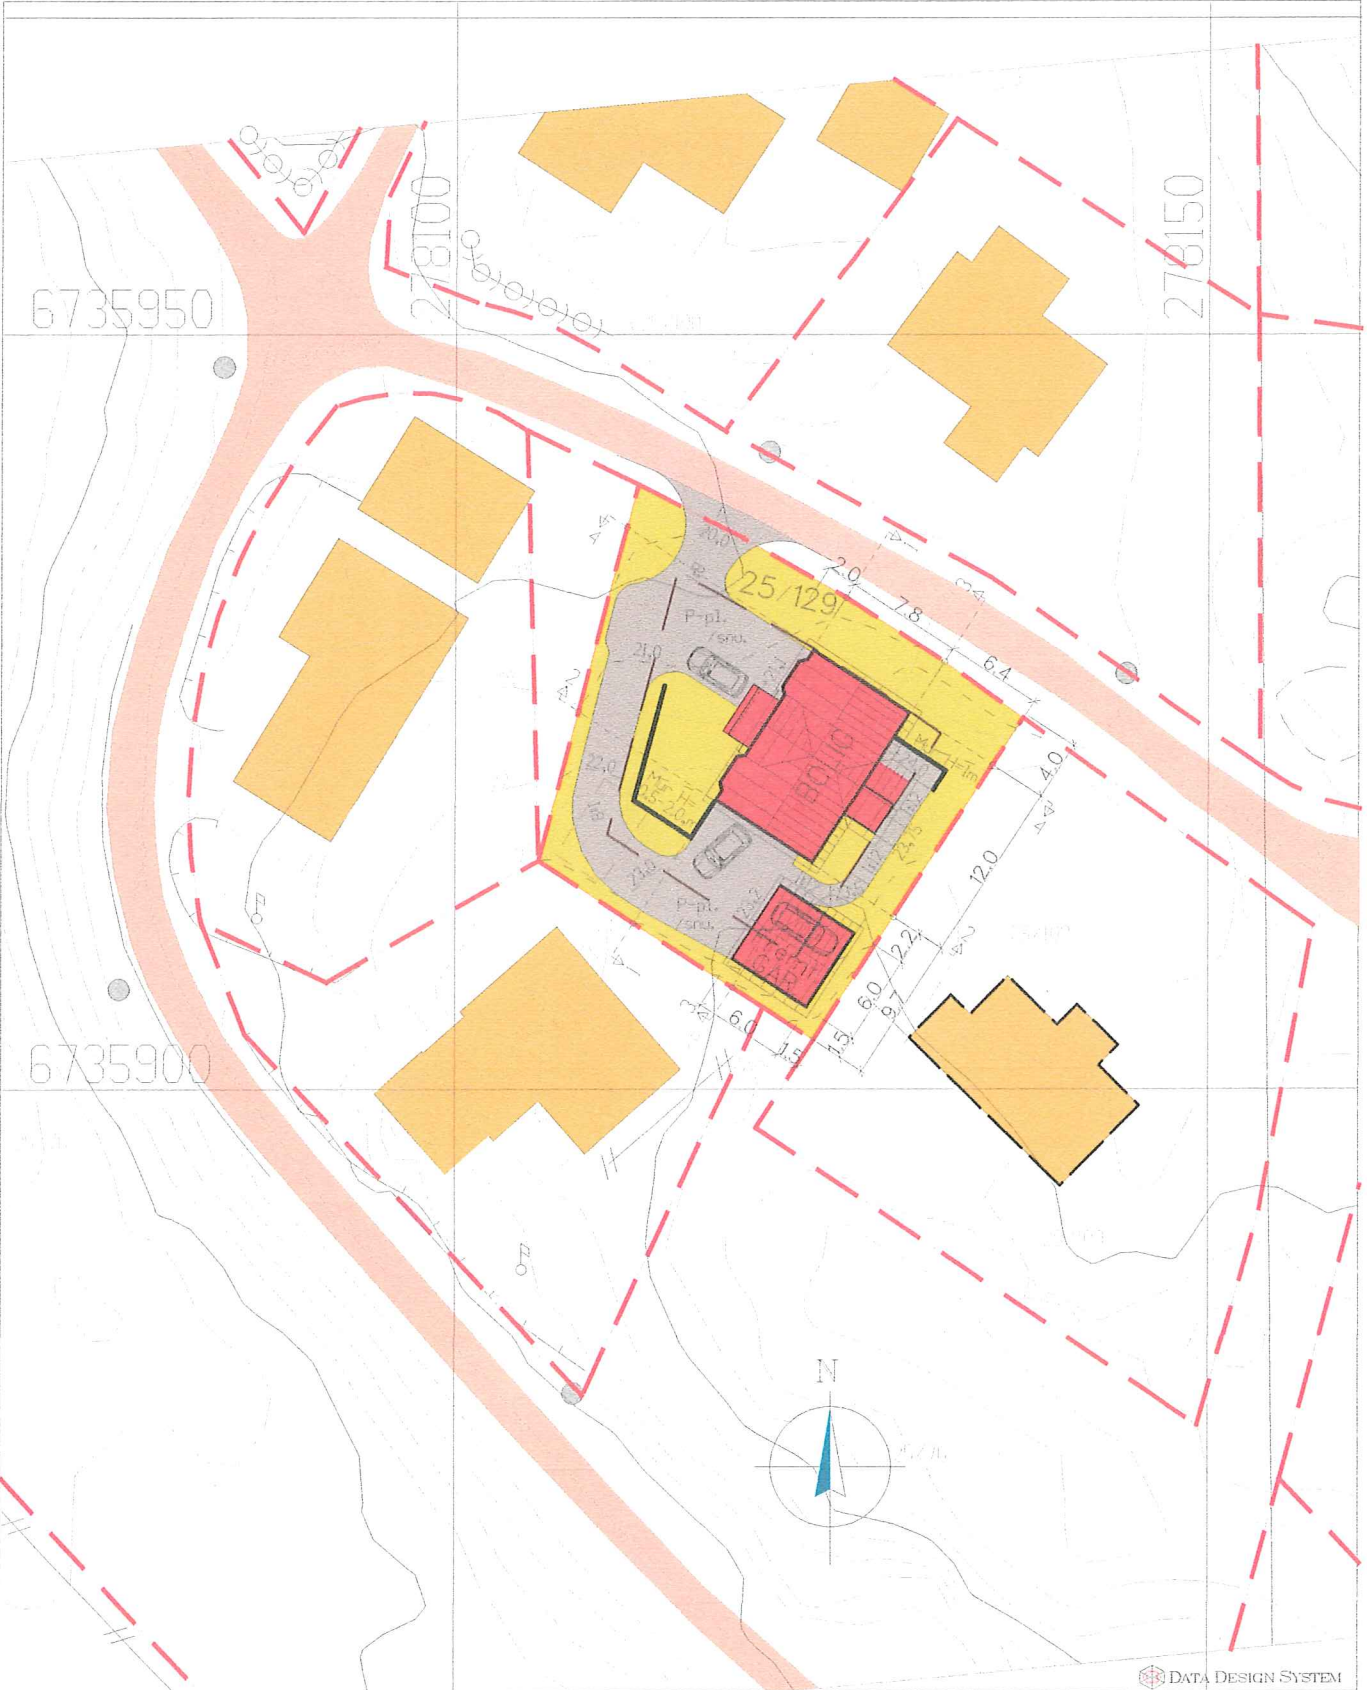


C6 D1



DATA DESIGN SYSTEM

Prosjekt: BOLIG M/UTLEIE - REV. GRANITT 2+ Nostalgi  
 Tegning vedr.: SITUASJONSKART FOR BM. AV BOLIG & FREMT. GAR.  
 Tiltakshaver: MORTEN UNNELAND  
 Byggested: RADØY Gnr.: 25 Bnr.: 129  
 Arkitekt: E.A. SMITH AS AV HIBA HUS - 5239 RÅDAL  
 Leverandør: STEVNEBØ BYGGEVARE AS - 5937 BØVAGEN

Prosjekt ID: 13-135  
 Tegning: 500  
 Målestokk: 1:500  
 Dato: 20.12.2013  
 Tegnet av: RS

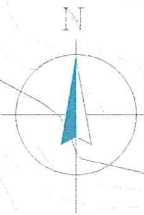

© Tegningen er beskyttet i.h.t. lov om opphavsrett.