

RADØY KOMMUNE  
SØKNAD OM  
TILKNYTING TIL  
OFFENTLEG  
LEIDNINGSNETT

Skjemact skal fyllast ut av rørleggaren som skal utføra arbeidet og sendast i 2 eksemplar til Radøy kommune

Byggeplass:

HESTHAGEN

Gnr

45

Bnr

36

Fnr

11

Tomt nr

Eigar av eigedom/sanitøranlegg:

KVALHEIM EIENDOM AS

Adresse:

IDRETTSVEGEN 7 5936 MANGER

Rørleggjar:

KVALHEIM VVS AS

Adresse:

IDRETTSVEGEN 7 5936 MANGER

Vedlegg:

Situasjonsplan  Kjellarplan  Etasjeplan  Profilar

Meldinga gjeld tilknytning til offentlig:

for:  Vassleidning  Avlaupsleidning  Overvassleidning  
 Bustad 3-MANN  Hytte  Fjøs  Anna

Brutto areal på bygg(a):

252 m<sup>2</sup> 476,8 m<sup>2</sup>

Normal vassmengd etter "Normalreglementet":

Leidningsmateriell:

Utv. avlaupsleidning

110 MM PN4 PE

Innv. avlaupsleidning

110 MM PN4 PP

Utv. vassleidning

40 MM PN10 PE

Innv vassleidning

32 MM PN10 PE

Overvassleidning

Omtrentleg trykk i tilknytningstidspunktet:

Kpa \_\_\_\_\_ (mvs) \_\_\_\_\_

Leidningane skal:

 Prøvast Vanleg kontroll

Leidningane er:

 Trykkprøvde Kontrollerte Godkjende

Underskrift byggherre:

Underskrift rørleggjar:

*Edvard Waal*  
19/9 2006

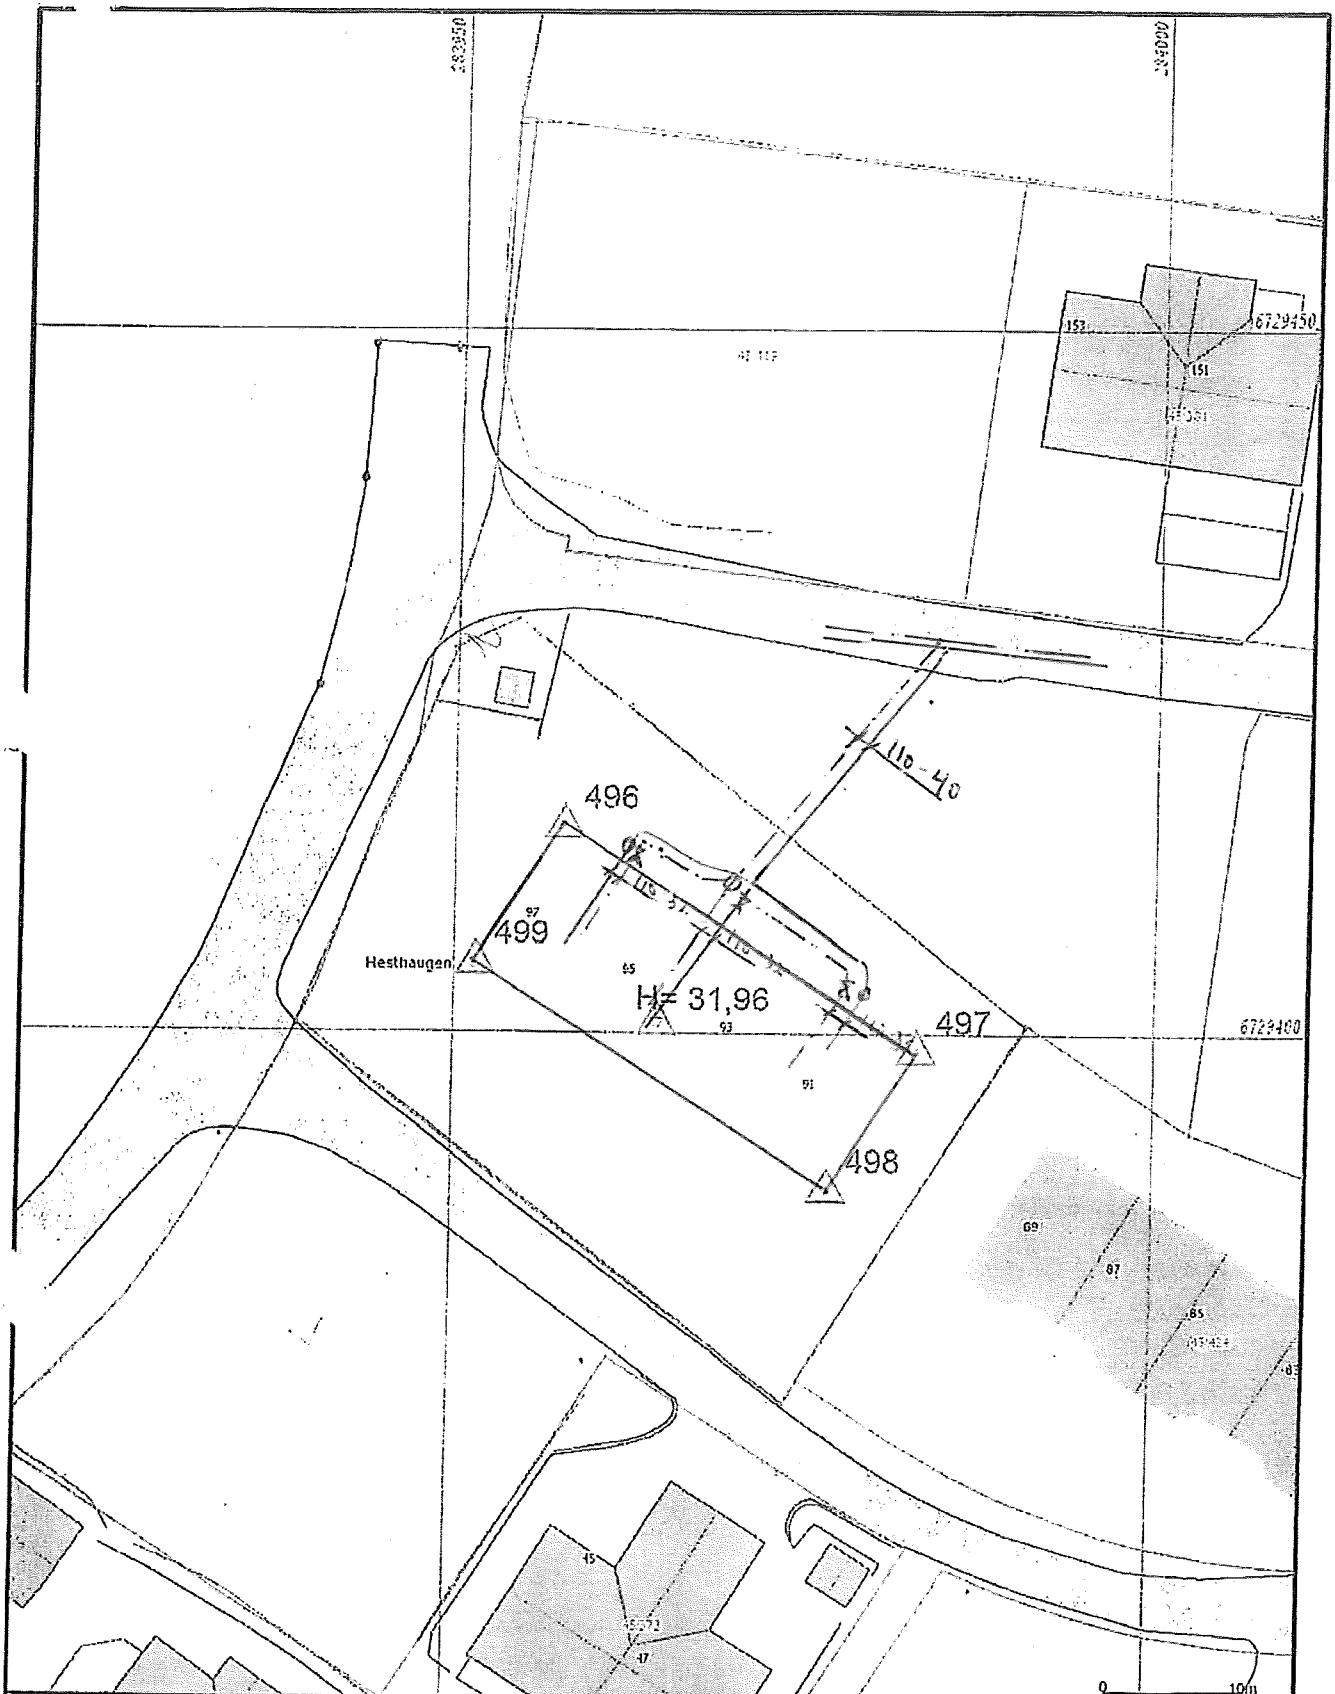
*Ove Kvalheim*  
19/9 2006

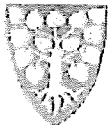

Når tilknytning til offentlig leidning er utført, sender rørleggjar kopi av dette skjema til kommunen

Tilknytninga er føreteke den

/

200



<ul style="list-style-type: none"> <li>Målte Grenser</li> <li>Registrerte Grenser</li> <li>Udrulmet grenser</li> <li>Teningsmålte grenser</li> <li>Konstruert grensepunkt</li> <li>Bølg</li> <li>Bygning på felleslet</li> <li>Våringsplass</li> </ul>	<ul style="list-style-type: none"> <li>Storre bygninger</li> <li>Hytte/feriehuse</li> <li>Garasje/uthus</li> <li>Indre/utbygget</li> <li>Andre bygg</li> </ul>	 <p>Lindås kommune Geodata avdeling</p> <p>Hus G Rådeøy Kommune</p>	<p>N</p> 	
<p>Beliggenhet og høyder må oppfattes som orienterende.</p>		<p>Dato: 2013.10.22</p> <p>Fil nr: 1102</p>	<p>Gnr 45 bnr 36</p>	<p>Målest: 1:500</p>

### VILKÅR FOR TILKNYTING TIL OFFENTLEG LEIDNINGSNETT:

Melding om utføring av sanitæranlegg vert godkjent på følgjande vilkår:

1. Røyrleggjar og eigar av sanitæranlegg skal retta seg etter gjeldande sanitærreglement ("Normalreglementet for sanitæranlegg")
2. Arbeidet skal utførast i samsvar med godkjent melding og teikningar av offentleg godkjent røyrleggjar.
3. Det må meldast av for kontroll, **seinast 2 dagar før** arbeidet tek til.
4. Røyrleggjar og eigar må retta seg etter "Forskrifter for vass- og kloakkavgifter" for Radøy kommune vedtekne i kommunestyret 01.01.97, utdrag følgjer vedlagt.
5. Naudsynt overdekking for leidningane er:  
**80 cm** i jord, djupare i fjell, stein og grus.  
Ved tilleggsisolering kan minste overdekking reduserast til **50 cm**.  
Ved bruk av vassleidning m/el. kabel skal denne vere dekt med **min. 30 cm** jord eller **10 cm** betong.
6. Dersom vanleg driftrykk er lågare enn 0,2 N/m<sup>2</sup> (2 kg/cm<sup>2</sup>) eller høgare enn 0,6 N/m<sup>2</sup> (6 kg/cm<sup>2</sup>) er det **eigar** sitt ansvar å halda trykkauke eller reduksjonsanlegg.
7. Evt andre vilkår: \_\_\_\_\_

### SKAL FYLLAST UT AV TEKNISK KONTOR


### AVGIFTSATSANE VERT:

	Sats:		Dato
<b>Vatn:</b>	Tilknytingsavgift: _____	kr <u>18375,-</u>	_____
	Årsavgift: <u>3 x 2090</u>	kr <u>6270,-</u>	_____
	Målaravgift pr m <sup>3</sup> _____	kr _____	_____
<b>Kloakk:</b>	Tilknytingsavgift: _____	kr <u>19875,-</u>	_____
	Årsavgift: <u>3 x 2155</u>	kr <u>6465,-</u>	_____
	Målaravgift pr m <sup>3</sup> _____	kr _____	_____

Teknisk kontor, den

11/1-17

200

 RADØY KOMMUNE  
Stine Manger  
5936 MANGER  
Underskrift

### SAKSGANG:

Dette skjema skal sendast inn til Radøy kommune utfylt i 2 eksemplar

1 kopi vert returnert røyrleggjar

1 original vert returnert eigar

**når melding er godkjent**

Teknisk avdeling arkiverer 1 original

Teknisk kontor sender melding til økonomikontoret i Radøy kommune

**A. Tilknytingsavgift** Straks skjema er registrert, for innkrevjing av avgifta

**B. Årsavgift** Nybygg når bygget vert teken i bruk (bruksløyve)  
Eksisterande bygg straks leidning er tilknytt offentleg nett

Røyrleggjar skal returnera kopi av side 1 til teknisk kontor straks tilknytning til offentleg leidning er utført.

Kontroll skal utførast ved:

- grøfter klar til attfylling
- trykkprøving
- tilleggsisolering
- grunnleidningar

**Møter ikkje kontrolløren opp til avtala tid, kan arbeidet halda fram**

