

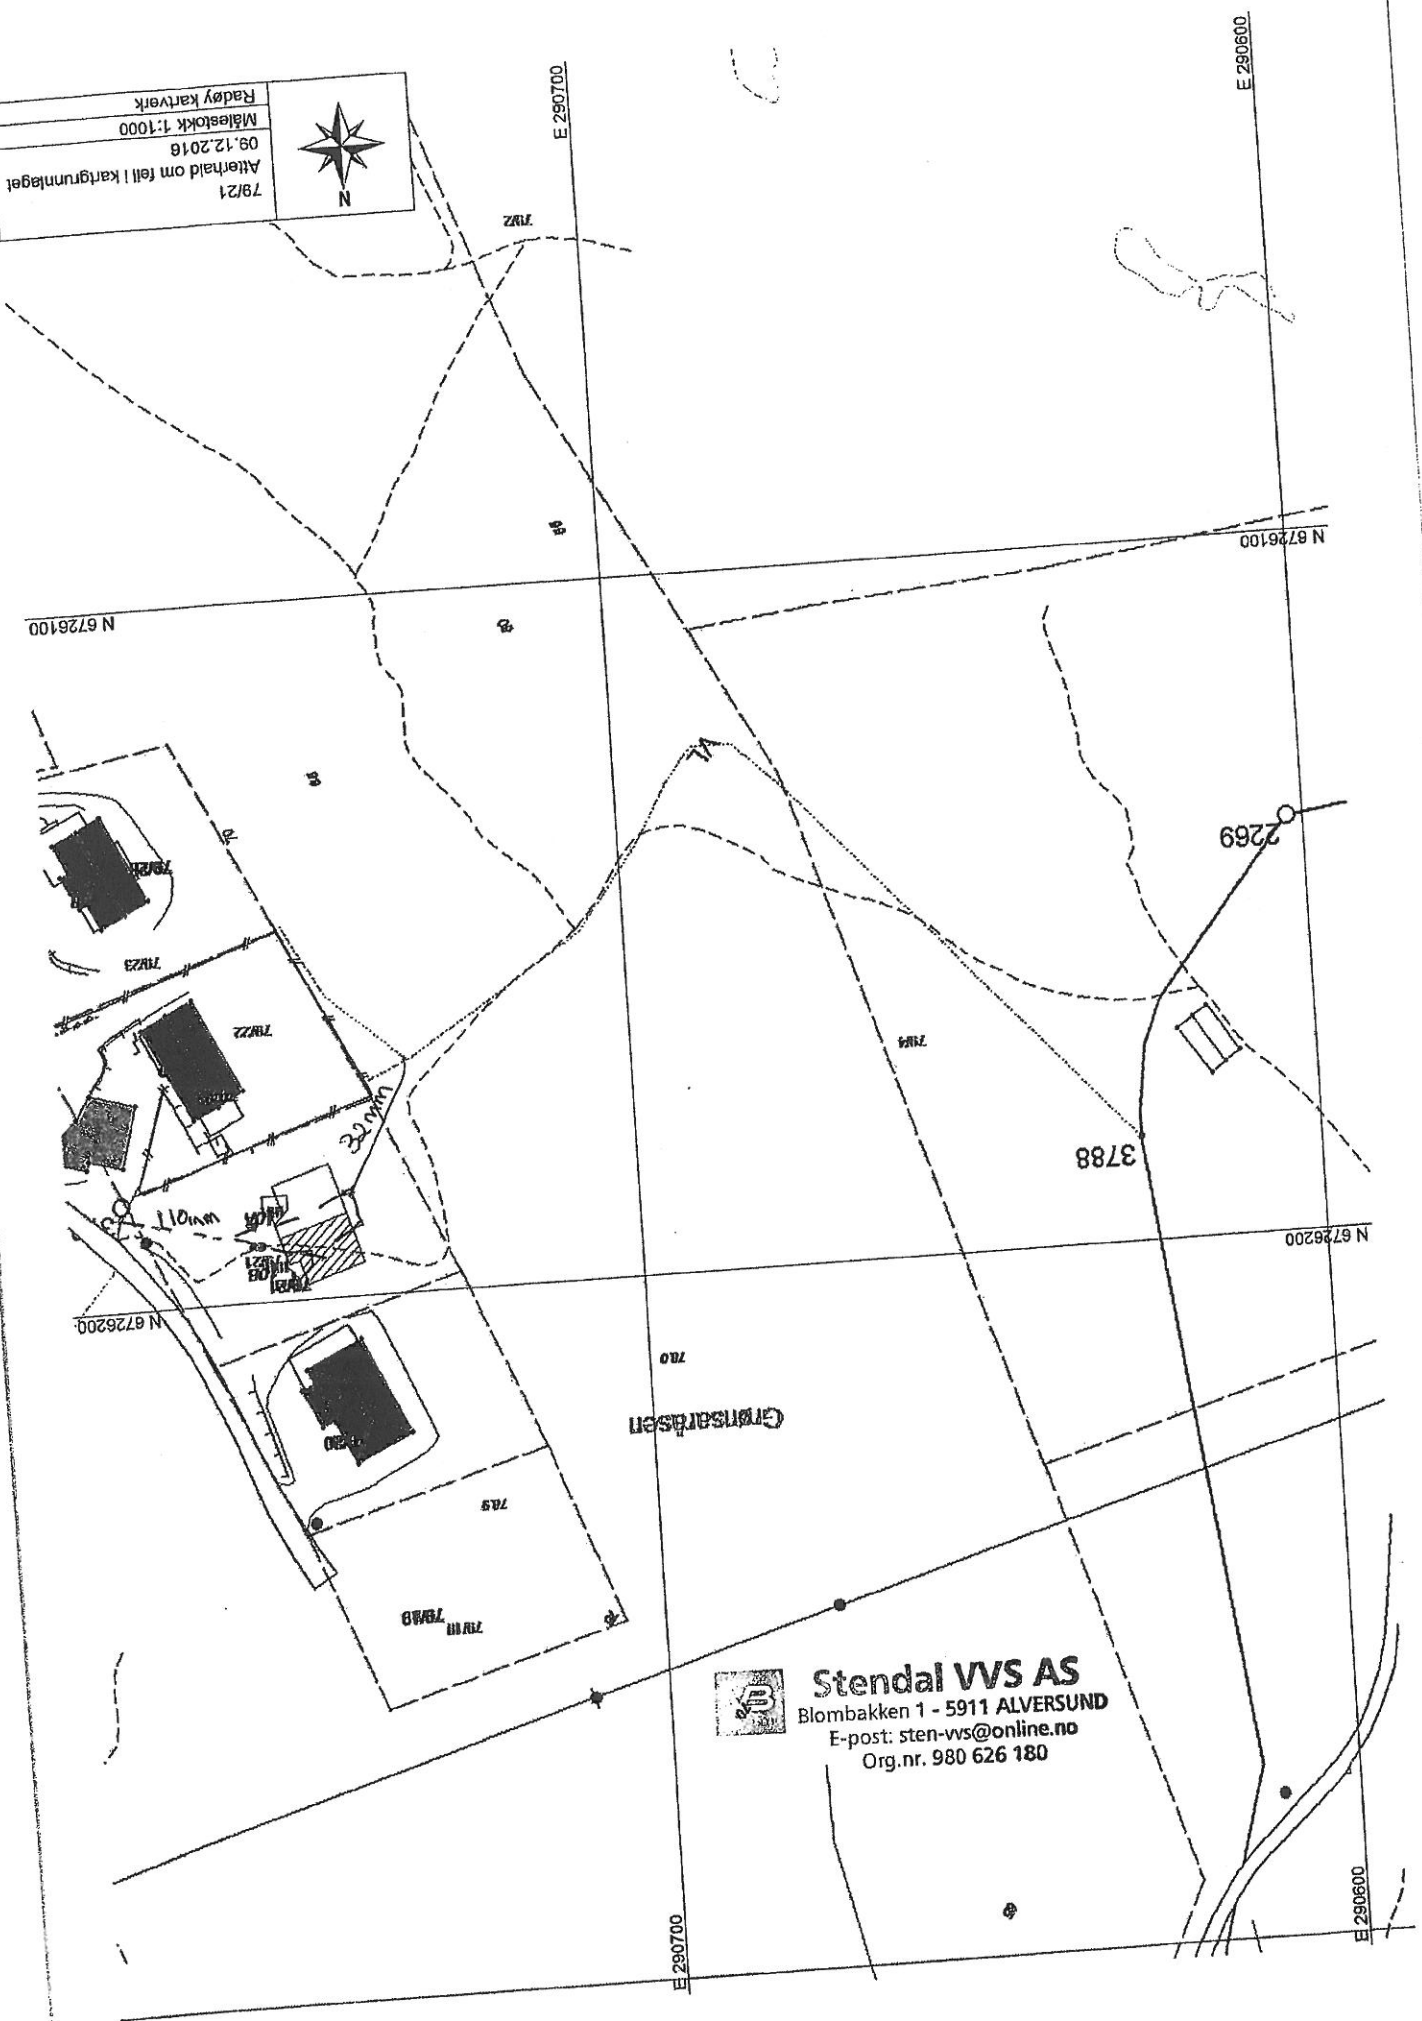
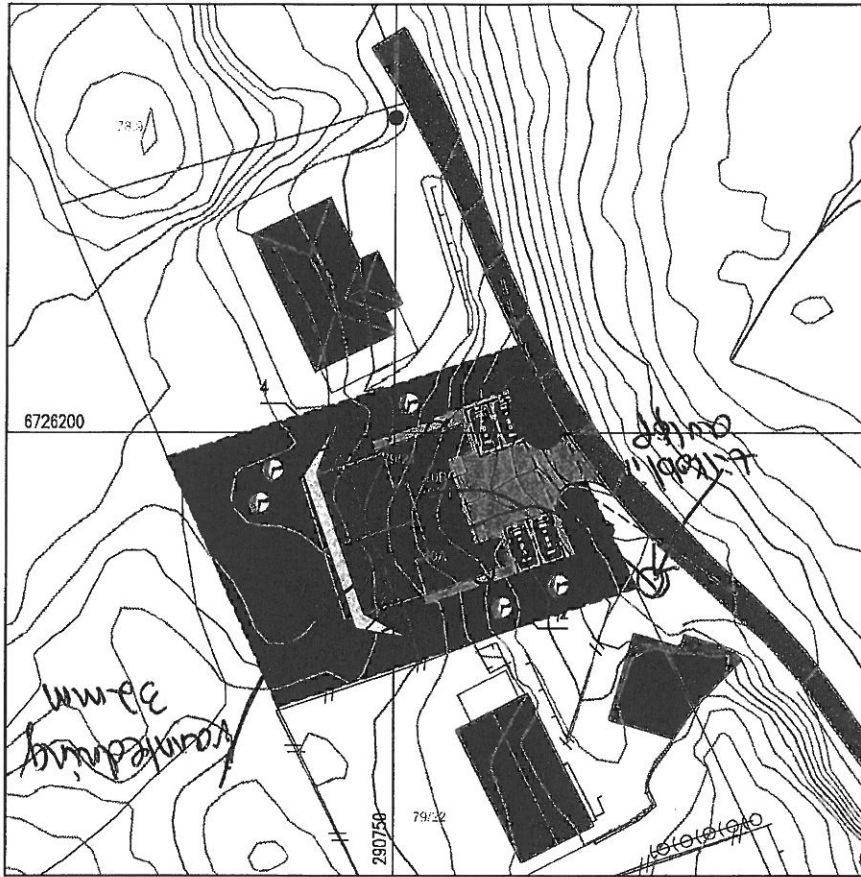
	RADØY KOMMUNE SØKNAD OM TILKNYTING TIL OFFENTLEG LEIDNINGSNETT		Skjemaet skal fyllast ut av røyrleggjar som skal utføra arbeidet og sendast i 2 eksemplar til Radøy kommune	
	Byggjeplass: <u>Austmarka</u>	Gnr <u>79</u>	Bnr <u>21</u>	Fnr
Eigar av eigedom/sanitæranlegg: <u>Bolig og Eiendom AS</u>		Adresse: <u>Stølen 26A 5911 Alversund</u>		
Røyrleggjar: <u>Stendal VVS AS</u>		Adresse: <u>Blombakken 1 5911 Alversund</u>		
Vedlegg: <input checked="" type="checkbox"/> Situasjonsplan <input checked="" type="checkbox"/> Kjellarplan <input type="checkbox"/> Etasjeplan <input type="checkbox"/> Profilar				
Meldinga gjeld tilknyting til offentlig: <input checked="" type="checkbox"/> Vassleidning <input checked="" type="checkbox"/> Avlaupsleidning <input type="checkbox"/> Overvassleidning for: <input checked="" type="checkbox"/> Bustad <input type="checkbox"/> Hytte <input type="checkbox"/> Fjøs <input type="checkbox"/> Anna <u>2 mansbolig</u>				
Brutto areal på bygg(a): <u>250</u> m ² for begge				
Normal vassmengd etter "Normalreglementet": _____				
Leidningsmateriell: Utv. avlaupsleidning <u>110 PVC KLT</u> Innv. avlaupsleidning <u>110 PVC KLT</u> Utv. vassleidning <u>32 mm NT10</u> Innv vassleidning <u>32 mm NT10</u> Overvassleidning _____				
Omtrentleg trykk i tilknytningstidspunktet: Kpa _____ (mvs) _____				
Leidningane skal: <input checked="" type="checkbox"/> Prøvast <input type="checkbox"/> Vanleg kontroll				
Leidningane er: <input type="checkbox"/> Trykkprøvde <input type="checkbox"/> Kontrollerte <input type="checkbox"/> Godkjende				
* Underskrift byggherre:  <u>Alversund 14/12 2006</u>		Underskrift røyrleggjar: <u>Stendal VVS AS Heidi Meland</u> <u>Alversund 9/12 2006</u>		
Når tilknyting til offentlig leidning er utført, sender røyrleggjar kopi av dette skjema til kommunen				
Tilknyttinga er føreteke den _____ / _____ 200				

79/21	
Atterhald om fell i kartgrunnlaget	
09.12.2018	
Målestokk 1:1000	
Radøy kartverk	

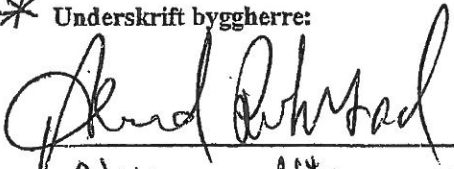

Stendal VVS AS
 Blombakken 1 - 5911 ALVERSUND
 E-post: sten-vvs@online.no
 Org.nr. 980 626 180




STIKNINGSPLAN

GNR 79, BNR 21, RADØY KOMMUNE

Koordinatliste hushjørner


	N-koord	E-koord
1.	6726200.0514	290754.4004
2.	6726185.8483	290759.2317
3.	6726182.6302	290749.7636
4.	6726196.8311	290744.9332


DATE/SIGN	NOTE!	ACCORDING TO INTERNATIONAL LAWS, THIS DRAWING IS THE PROPERTY OF ARKOCONSULT AS. THE DRAWING CAN NOT BE USED, MADE PUBLIC OR HANDED OVER TO A THIRD PART WITHOUT OUR WRITTEN CONSENT. ANY INFRINGEMENT WILL LEAD TO LEGAL PROCEEDINGS.	
	* PART OF DRAWING MAY NOT BE SHOWN IN SCALE * DO NOT TAKE MEASURES ON DRAWING * ONLY RELAY ON GIVE DIMENSIONS		
REV. DESCRIPTION	BOLIG & EIENDOM AS	REVISION/DATE:	
	2-MANNSBOLIG, 79/21, RADØY	PROJECT NO.: 2015232	
	STIKNINGSPLAN	DRAWING NO.: 20715232A15	
	 ARKOCONSULT AS, Postboks 103, 5291 Valest.f. Tel.: 56390003 - Fax: 56191130 - Mob.: 93241511 Mail: post@arkoconsult.no - Org.nr.: 997089782 MVA	SCALE: 1:500	FORMAT: A3
		DRAWN: PKT	DATE: 06.09.16
		CHECKED: LAH	DATE: 26.04.16

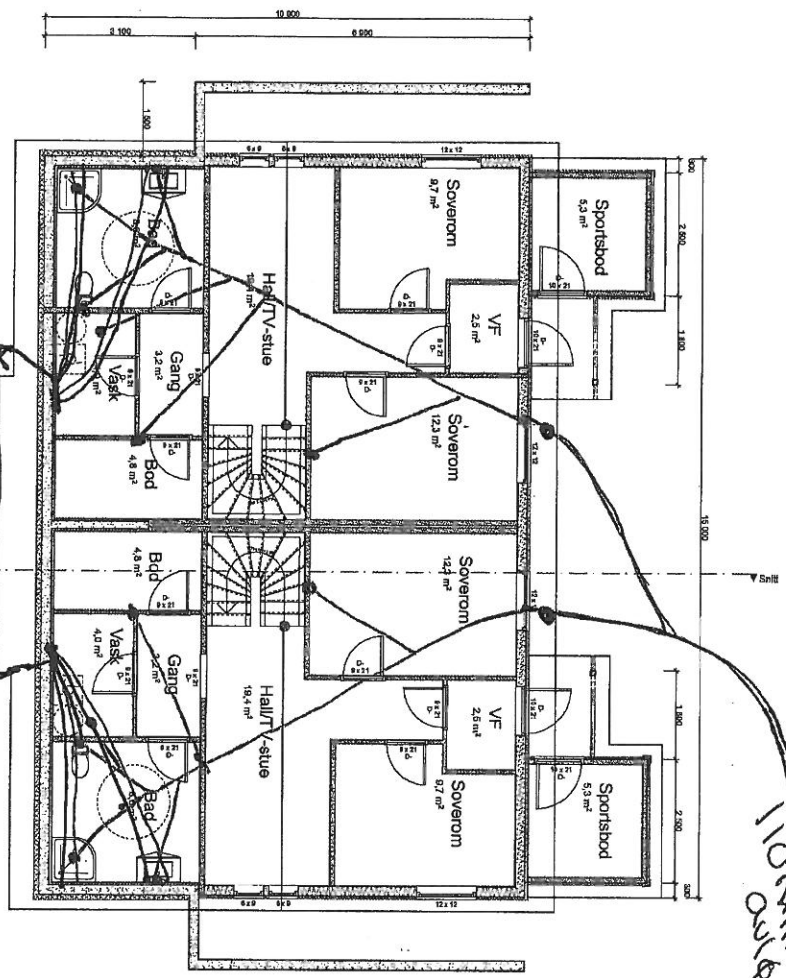

110 cm kasse

X = utv. stoppekran
 o = utv. støttestruktur

REV. DESCRIPTION:			
 ARKOCONSULT AS, Postboks 103, 8291 Væstrandstrossen Tlf.: 06590003 - Fax: 06181130 - Wox: 932241911 Mail: post@arkoconsult.no - Org.nr. 997 089 782 MVA		I HENHOLD TIL LOVVERK ER DENNE TEIENINGEN ARKOCONSULT AS SIN EIERNDOM, DENNE TEIENINGEN KAN IKKE BLI BRUKT, OFFENTLIGSGJORT ELLER GIS VIDERE TIL TREDJEPARTI UEN VART SKRIFTLIGE SAMTYKKE. OVERTREDELSE AV DETTE KAN FØRE TIL SAKSVAL, ODSI TEIENINGEN KAN PRINTES I FEL SKALA, IKKE TA MÅL DIREKTE PÅ TEIENING, BRUK KUN OPPGITTE MÅL.	
Bolg & Elendom AS, 2-mannsbolgig		PROJECT NO.:	
Austmarka 79/21, Radøy		207152332	
Plan 1. Etasje		DRAWING NO.:	
		20715232A22-101	
SCALE:	1:100	FORMAT:	A3
DRAWN:		DATE:	17.12.2016
PKT		DATE:	17.12.2016
CHECKED:		DATE:	17.12.2016
#CHECKED (initialer)			

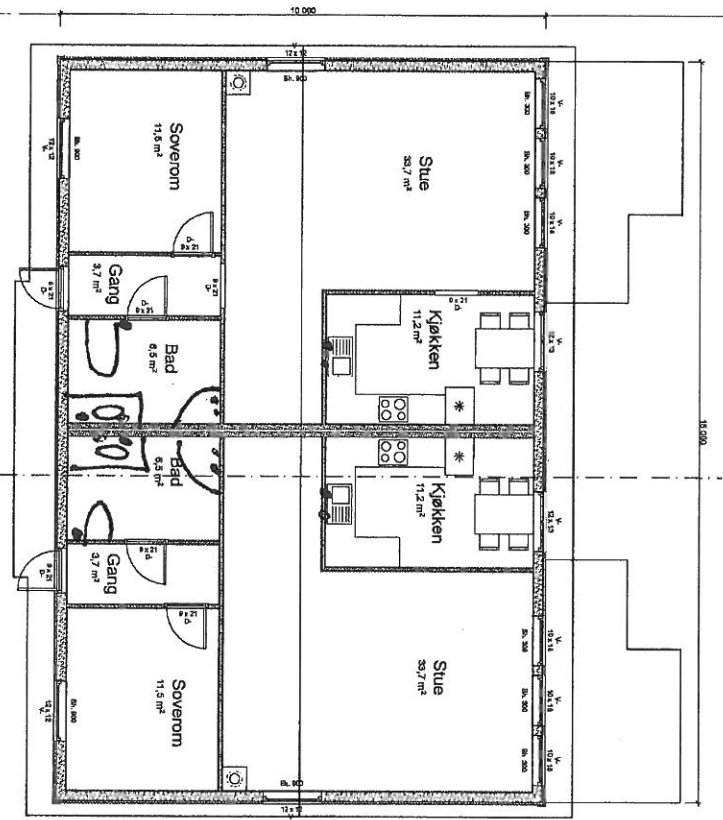

2015.12.17
 17.12.2015
 E-post: ark@arkoconsult.no
 Org.nr: 997 089 762 MVA

I HENHOLD TIL LOVVERK ER DENNE TEIUNGEN ARKOCONSULT AS SIN EIEDOM. DENNE TEIUNGEN KAN IKKE BLI BRUKT I OPPENTILSGJORT TILER GIS VIDERE TIL TREDJEPART UTEN VART SKRIFTLIGE SAMTYKKE. OVERTREDERE AV DETTE KAN FØRE TIL SØKSMAAL, OIS TEIUNGEN KAN PRINTESI I FEIL. SKAAL IKKE TA MAL DIREKTE PA TEIUNING. BRUK KJIN OPPETTELLE MAIL.

ProjEct NO.: 20715232	DRAWING NO.: 20715232A22-102
---------------------------------	--

Scale: 1:100	Format: A3
Drawn: PKT	Date: 17.12.2015
Checked: #CHECKED (initialer)	Date: 17.12.2015

REV. DESCRIPTION:

arkoconsult
 ARKOCONSULT AS, Postboks 103, 5291 Vikstrandstossen
 Tel.: 96390003 - Fax: 96191130 - Mob.: 96241911
 Mail: post@arkoconsult.no - Org.nr. 997 089 762 MVA

ProjEct NO.:
 20715232
DRAWING NO.:
 20715232A22-102

Bolig & Eiendom AS, 2-mannsbolig
Austmarke 79/21, Radøy
Plan 2. Etasje