


Tegnforklaring (SOSI ver. 4.3)

Belygelse og anlegg (PBL § 12-5, nr. 1)	Linjesymbol
Fritliggende boliger	Planngrense
Konsentrerte boliger	Formålgrense
Trafostasjon	Regulert tomtegrense
Boligforretningskontor	Eiendomsgrænse som skal oppheve
Samferdselsanlegg og teknisk infrastruktur (PBL § 12-5, nr. 2)	Byggegrense
Veg	Omriss av eksisterende beb. som inngår i planen
Gang-/ sykkelveg	Regulert sentrifuge
Amen veggrunn - tekniske anlegg	Regulert sentrifuge
Parkeringsplasser	Regulert kant kjørebane
Grønnstruktur (PBL § 12-5, nr. 3)	Regulert kjørefelt
Felles lekeareal / grøntanlegg	Regulert parkeringsfelt
Fruktsonnrede / spesialområde tekniske anlegg	Sikringgrense
Landbruks-, natur- og friluftformål samt reindrift (PBL § 12-5)	Faregrense
Jord- og skogbruk	Tellegrense
Hensynssoner (PBL § 12-6)	Existerende tre
Høyspenninganlegg (inkl. høyspenkabler)	Møteplass
Hensynssoner (PBL § 12-6)	
Friskilt	

Grunnkart levert av Radøy Kommune
Ekvidistanse 1m i grunnkart
Målestokk 1:1000

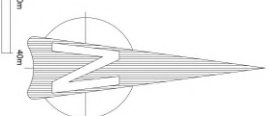

Reguleringsplan for:

Sæbbø 88/1 Radøy Kommune

Plankart er utarbeidd etter Plan- og bygningsloven, LOV-2008-06-27-71

Reguleringsendring: Flytting av tilkomstveg til felt B2, Gnr. 88, bnr. 66

SAKSNR	DATO	SIGN
018/13	06.03.13	PKT

SAKSBEHANDLING I.F.L.G. PLAN- OG BYGNINGSLOVEN


SAKSNR	DATO	SIGN
30.06.03		
15.06.04		
29.06.04		

PLANEN UTARBEIDET AV: REGULERINGSENDRING UTARBEIDET AV: SAKSNR: TEGNNR: SAKSBEH:

Arkitektgruppen CUBUS AS



Artkoconsult AS

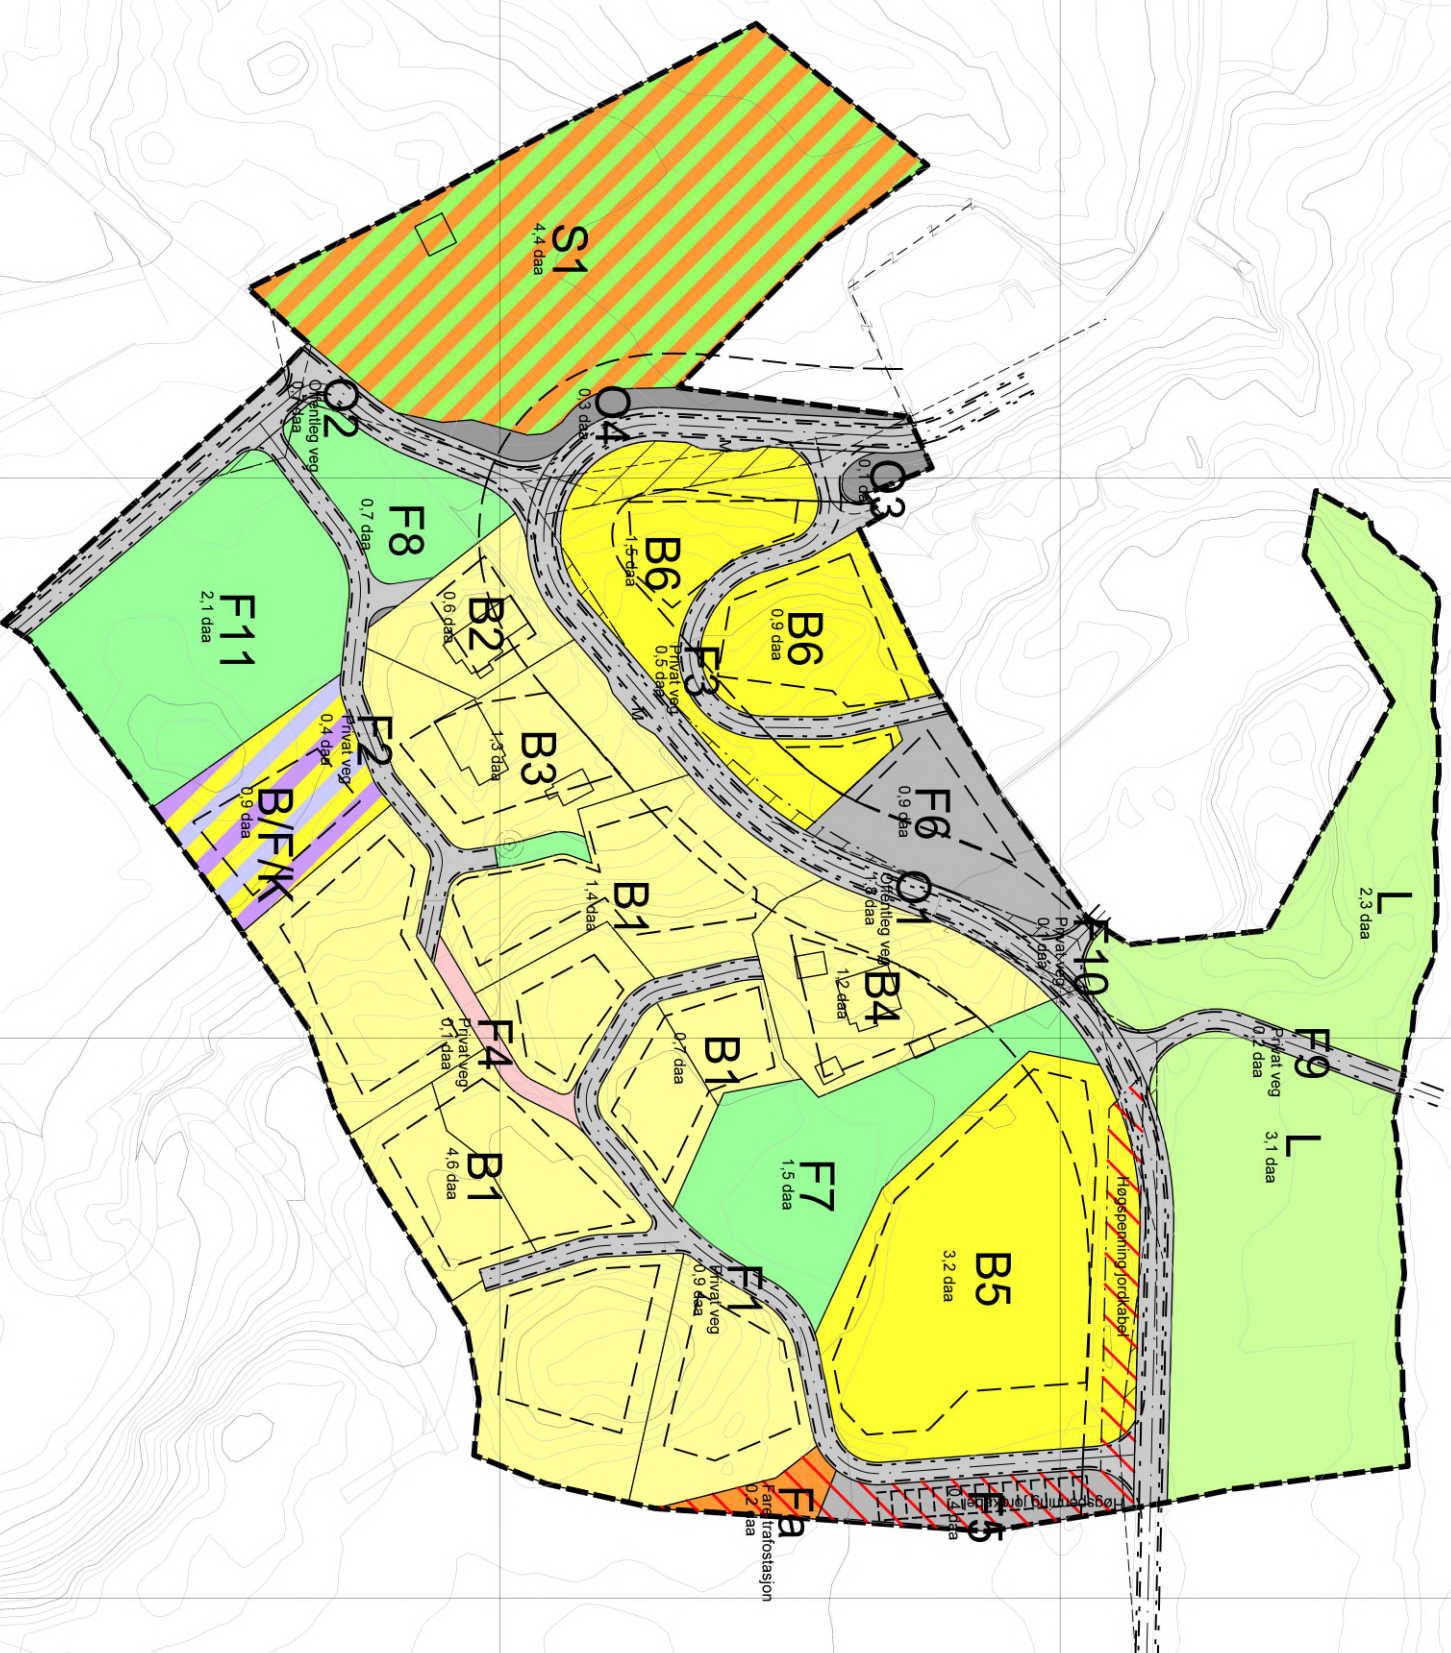

6725800

6725900

6726000

6726100

289400

289500

289600

289700