

# F-1

**BRAND FACTORY NORGE AS**

Postboks 1084  
1705 Sarpsborg

Radøy kommune

Tlf: +47 23 26 55 00

Att: Byggesak

Fax: +47 69 35 81 01

Dato. 19.05.14

## SØKNAD OM OPPSETTING AV SKILT

Gnr: 45, Bnr: 99 – Manger Tannklinikk, Radøyvegen 1621, 5936 Manger

Vår kunde : Hordaland Fylkeskommune, Egedomsseksjonen

Type skilt/folie : 1 stk. fasadebokstaver/logo «Skjold/Manger Tannklinikk» m/innvendig lys,  
«Hordaland Fylkeskommune» uten lys, totalt 4500x683mm  
1 stk. fasadebokstaver m/innvendig lys «INNGANG», 2000x650x40mm

Farger : Rød og gul

Materialer: **Skilt «Skjold/Manger Tannklinikk:** Matt rød lakkert aluminium sarg, akryl front, innvendig belyst med LED. «Hordaland Fylkeskommune» er uten lys. Monteres på sperreskinner i aluprofil, lakkert som veggfargen.  
**Skilt «UTGANG»:** Lys grå aluminium sarg, grå akryl og innvendig belyst med LED. Monteres på Sperreskinner i klar akryl.

Vi søker om fritak for nabovarsling da det ikke er av naboers interesse. Vi kan ikke se at skilt vil være til sjenanse for naboer og ser det ikke nødvendig å måtte nabovarsle. Skulle det derimot være nødvendig håper jeg på en rask tilbakemelding.

Søker herved om fritak for ansvarsrett for prosjektering vedr. denne saken da vi anser dette som et enkelt tiltak ifm omprofilering av bygg.

Brand Factory Norge AS henviser til vår kommunikasjon med Statens Byggtekniske etat, der konklusjonen er at vi som skiltleverandør generelt søker om enkle tiltak ifm omprofilering av bygg.

Disse tiltakene krever ikke sentral godkjenning innen feltet prosjektering i iflg vår kontaktperson, senioringeniør Janusz Sulawiak i Statens Byggtekniske etat.

Ved spørsmål vedrørende dette oppfordres saksbehandler til å ta kontakt med Statens Byggtekniske etat v/**Janusz Sulawiak** på mob: 45 42 08 73 eller mail: [sulawiak@be.no](mailto:sulawiak@be.no)

Håper på en positiv og rask behandling da saken haster.

På forhånd takk!


Vennlig hilsen

BRAND FACTORY NORGE AS

  
Anne Cecilie Sørensen

Vedlegg : Søknad om tillatelse  
Søknad om ansvarsrett  
Gjennomføringsplan  
Skisser / fotomontasje  
Fullmakt  
Sentral godkjenning

# Radøy Kommune

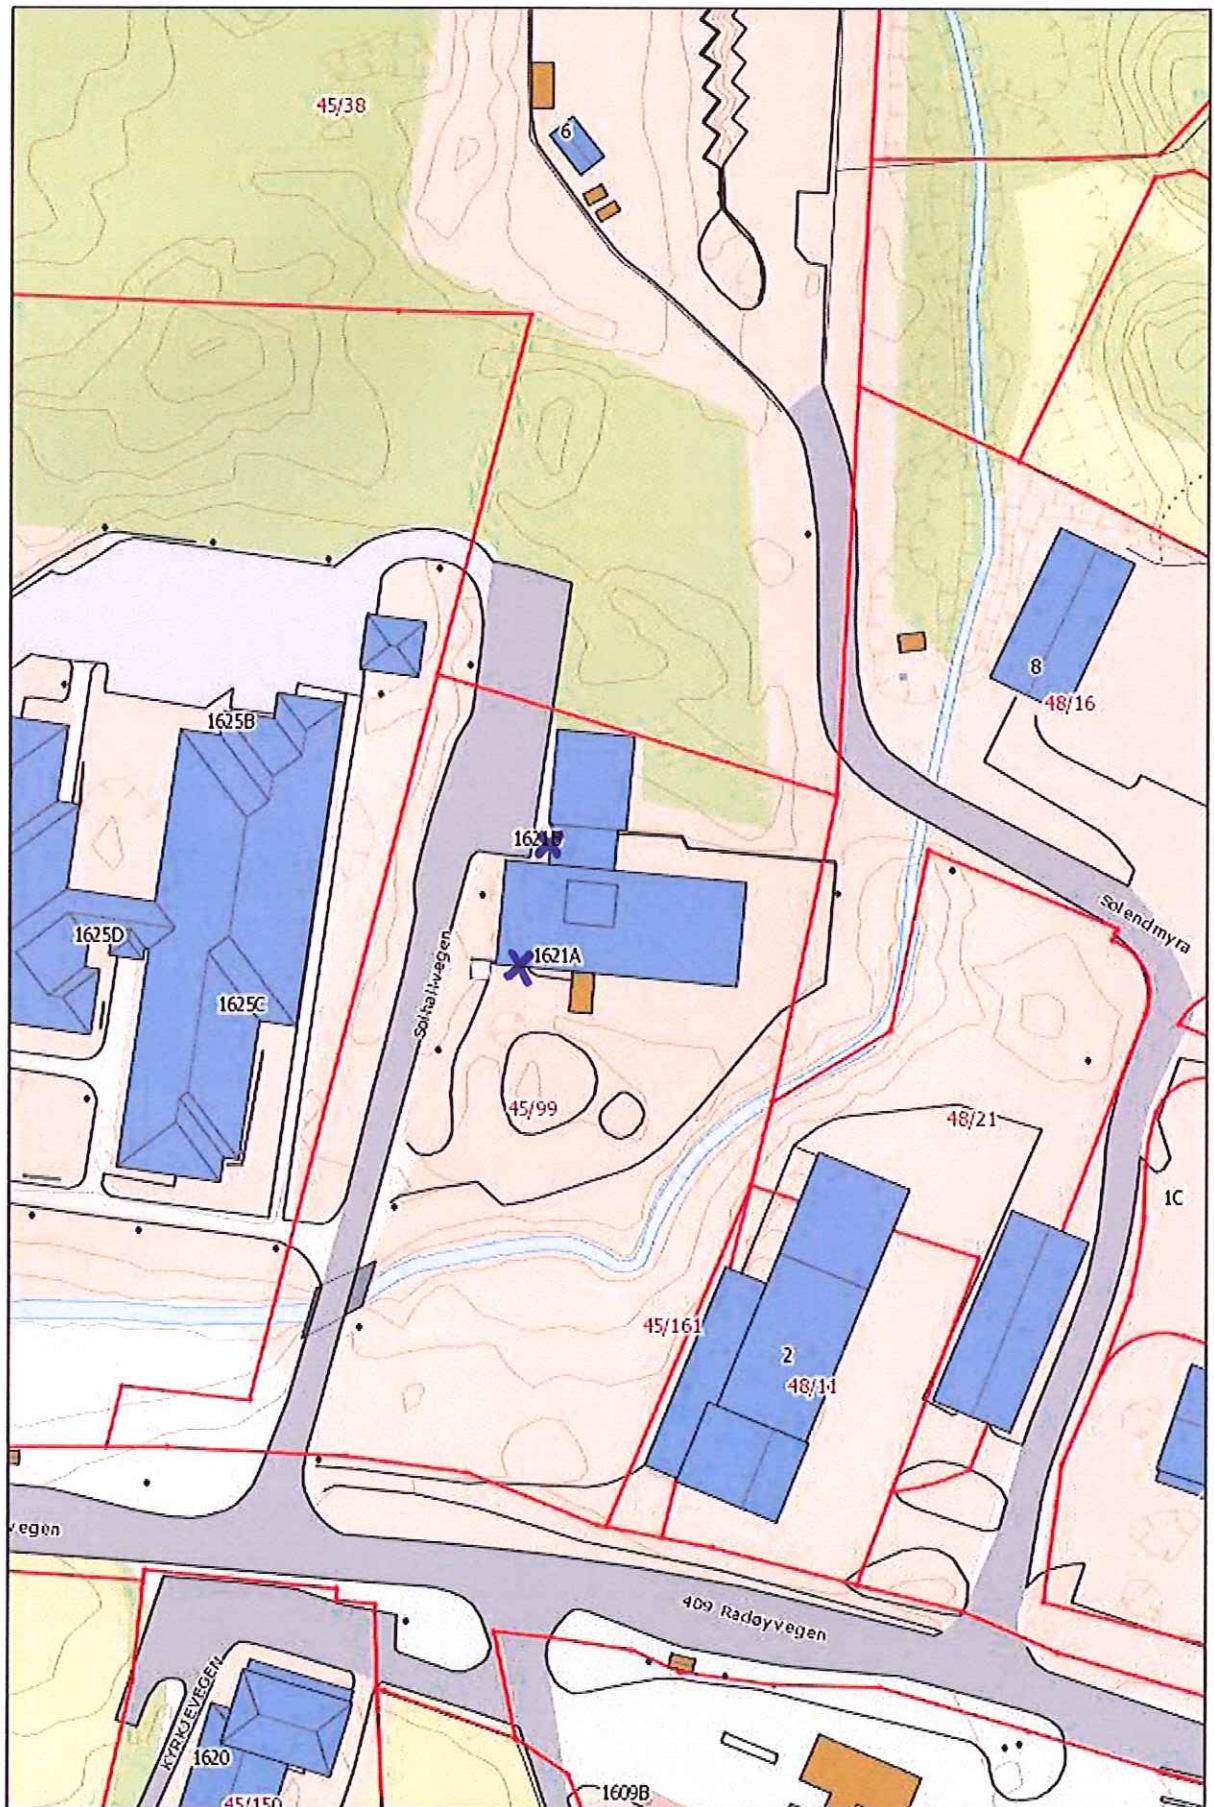

F2