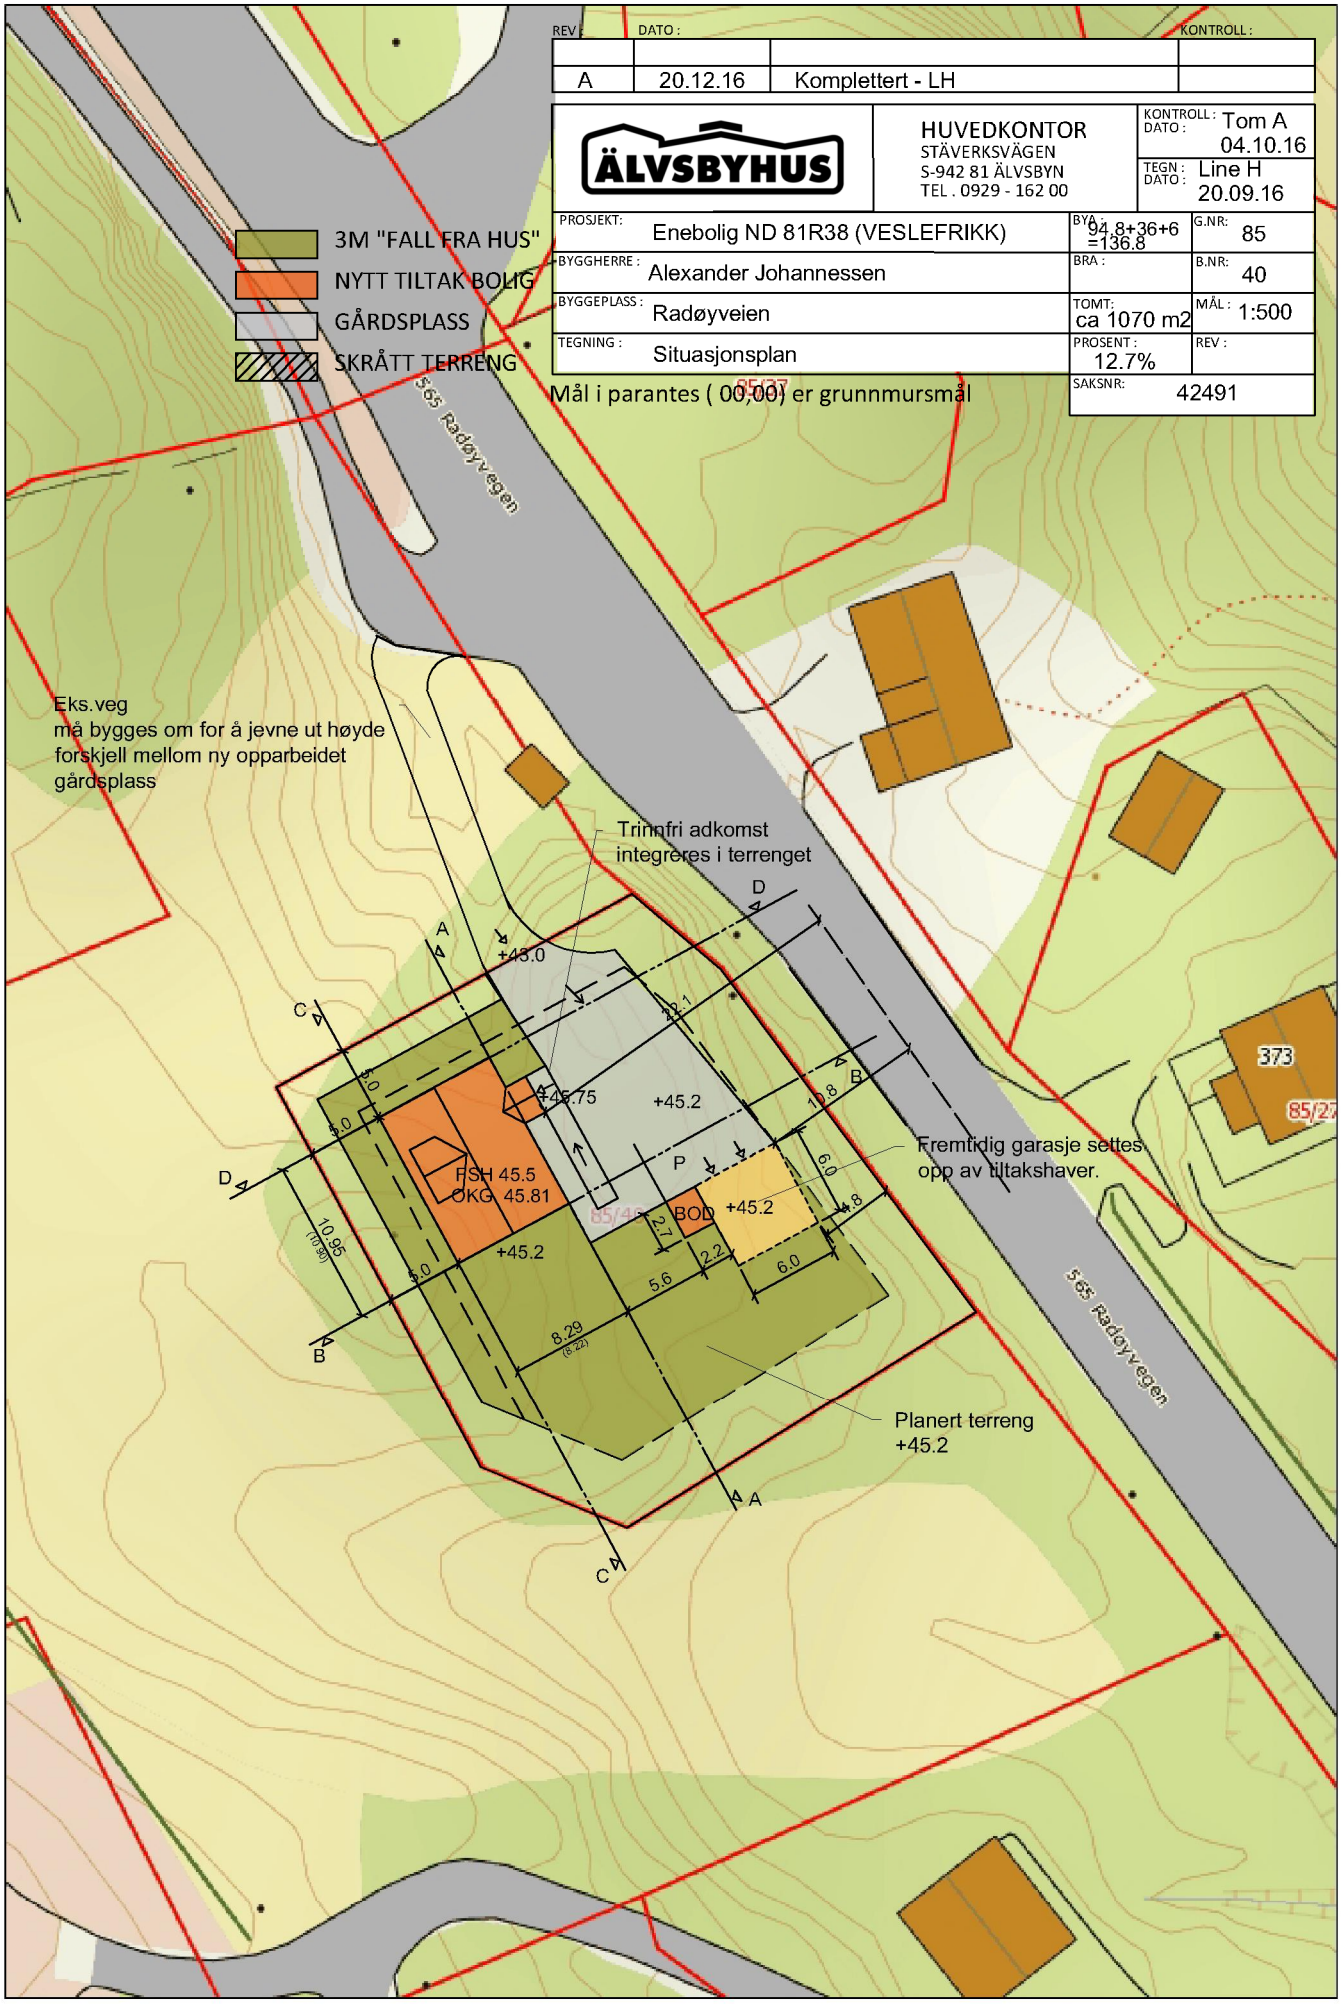

REV:	DATO:		KONTROLL:
A	20.12.16	Komplettert - LH	

ÄLVSBYHUS

HUVEDKONTOR
STÄVERKSVÄGEN
S-942 81 ÄLVSBYN
TEL . 0929 - 162 00

KONTROLL DATO: Tom A 04.10.16
TEGN DATO: Line H 20.09.16

PROSJEKT: Enebolig ND 81R38 (VESLEFRIKK)	BYA: 94.8+36+6 =136.8	G.NR:	85
BYGGHERRE: Alexander Johannessen	BRA:	B.NR:	40
BYGGEPLASS: Radøyveien	TOMT: ca 1070 m2	MÅL:	1:500
TEGNING: Situasjonsplan	PROSENT: 12.7%	REV:	
	SAKSNR: 42491		