


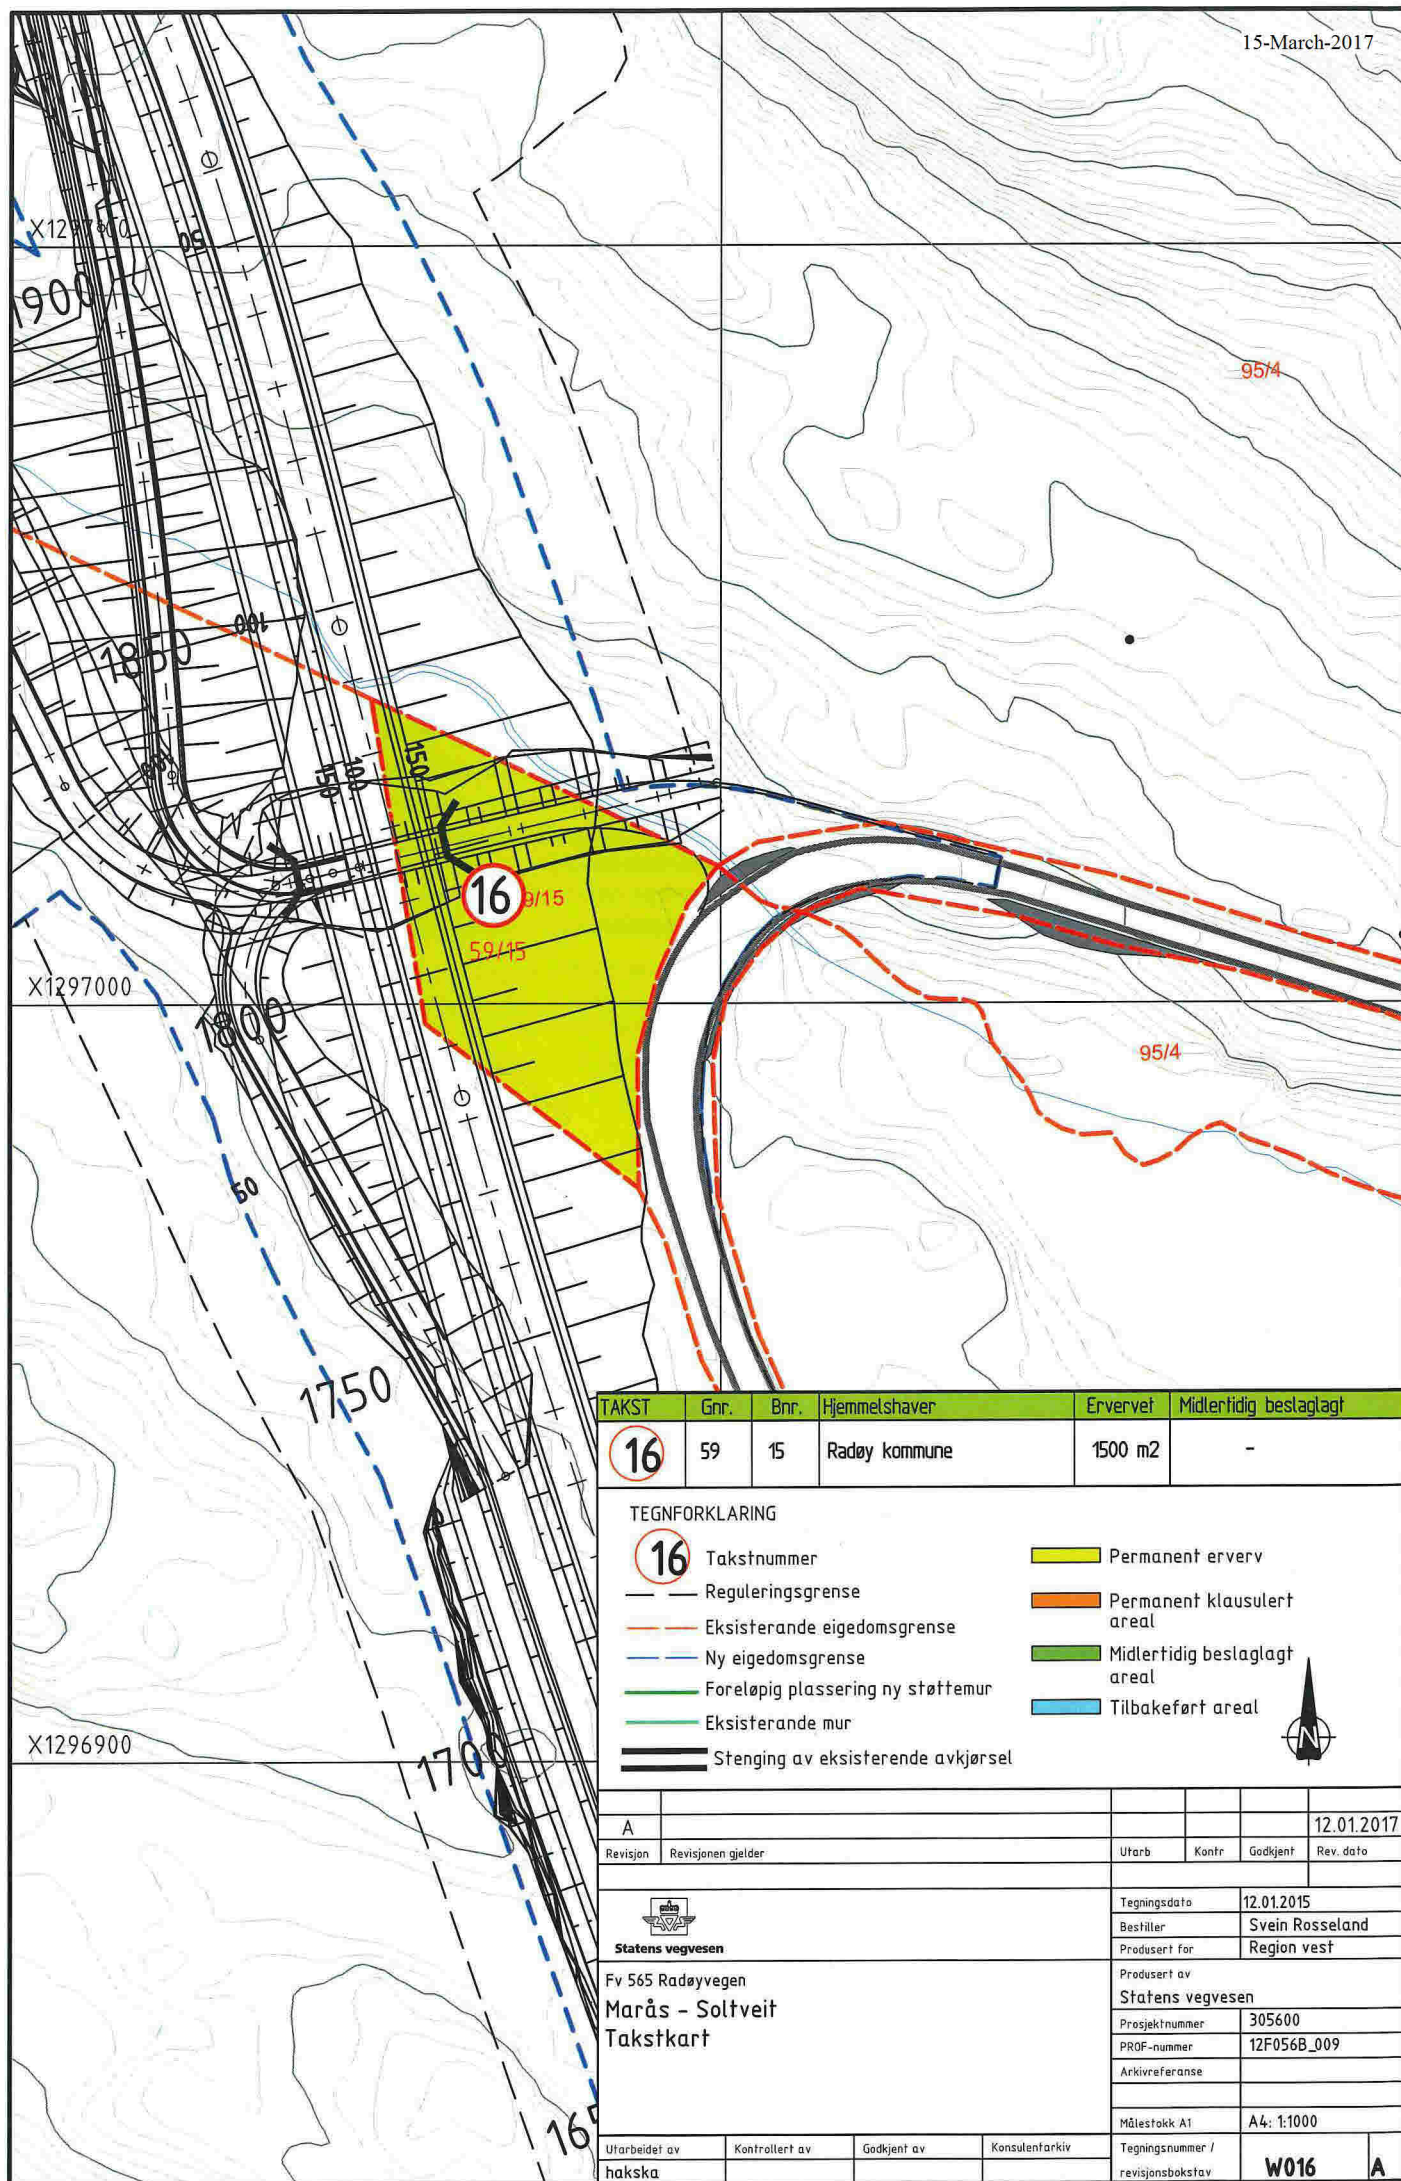


TAKST	Gnr.	Bnr.	Hjemmelshaver	Ervervet	Midlertidig bestaglagt
16	59	15	Radøy kommune	1500 m2	-

TEGNFORKLARING

- 16** Takstnummer
 — Reguleringsgrense
 — Eksisterende eigedomsgrense
 — Ny eigedomsgrense
 — Foreløpig plassering ny støttemur
 — Eksisterende mur
 — Stenging av eksisterende avkjørsel
- Permanent erverv
 Permanent klausulert areal
 Midlertidig beslaglagt areal
 Tilbakeført areal



A					12.01.2017
Revisjon	Revisjonen gjelder	Utarb	Konfr	Godkjent	Rev. dato
 Statens vegvesen Fv 565 Radøyvegen Marås - Soltveit Takstkart					
		Tegningsdato		12.01.2015	
		Bestiller		Svein Rosseland	
		Produsert for		Region vest	
		Produsert av		Statens vegvesen	
		Prosjektnummer		305600	
		PROF-nummer		12F056B_009	
		Arkivreferanse			
		Målestokk AT		A4: 1:1000	
Utarbeidet av	Kontrollert av	Godkjent av	Konsulentarkiv	Tegningsnummer / revisjonsbokstav	
hakska				W016 A	

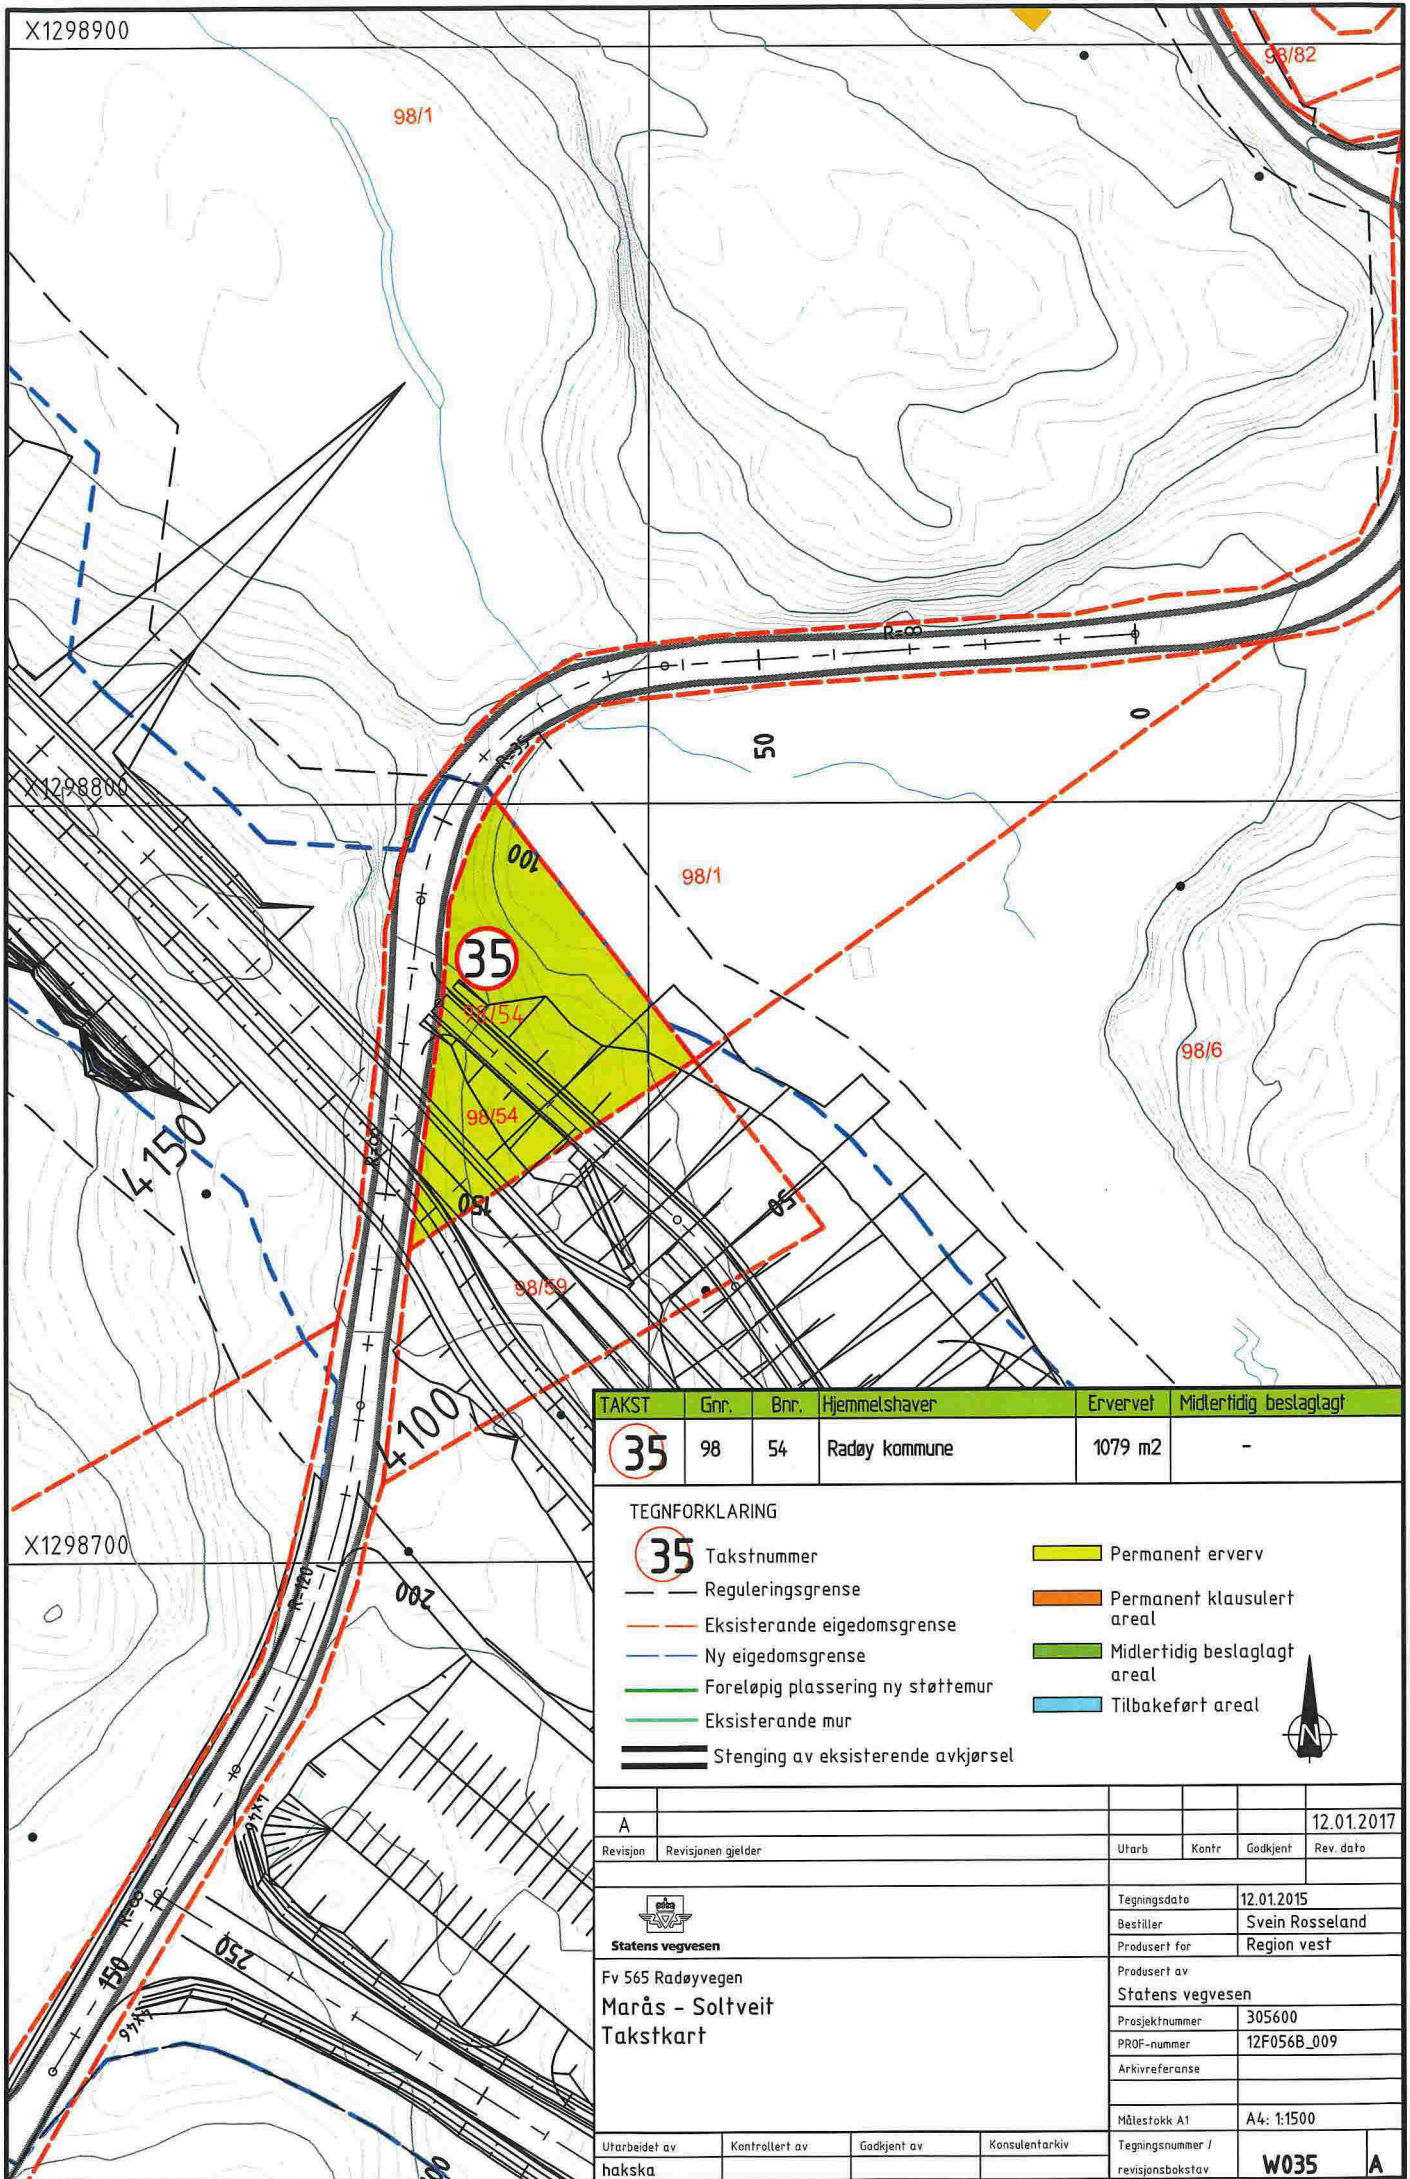


TAKST	Gnr.	Bnr.	Hjemmelshaver	Ervervet	Midlertidig beslaglagt
35	98	54	Radøy kommune	1079 m2	-

TEGNFORKLARING

- 35** Takstnummer
- Reguleringsgrense
- Eksisterende eigedomsgrense
- Ny eigedomsgrense
- Foreløpig plassering ny støttemur
- Eksisterende mur
- Stenging av eksisterende avkjørsel
- Permanent erverv
- Permanent klausulert areal
- Midlertidig beslaglagt areal
- Tilbakeført areal



A					12.01.2017
Revisjon	Revisjonen gjelder		Utarb	Kontr	Godkjent
					Rev. dato
 Statens vegvesen			Tegningsdato		12.01.2015
			Bestiller		Svein Rosseland
Fv 565 Radøyvegen Marås – Soltveit Takstkart			Produsert for		Region vest
			Produsert av		Statens vegvesen
			Prosjektnummer		305600
			PROF-nummer		12F056B_009
			Arkivreferanse		
			Målestokk A1		A4: 1:1500
Utarbeidet av	Kontrollert av	Godkjent av	Konsulentarkiv	Tegningsnummer / revisjonsbokstav	
hakska				W035	A

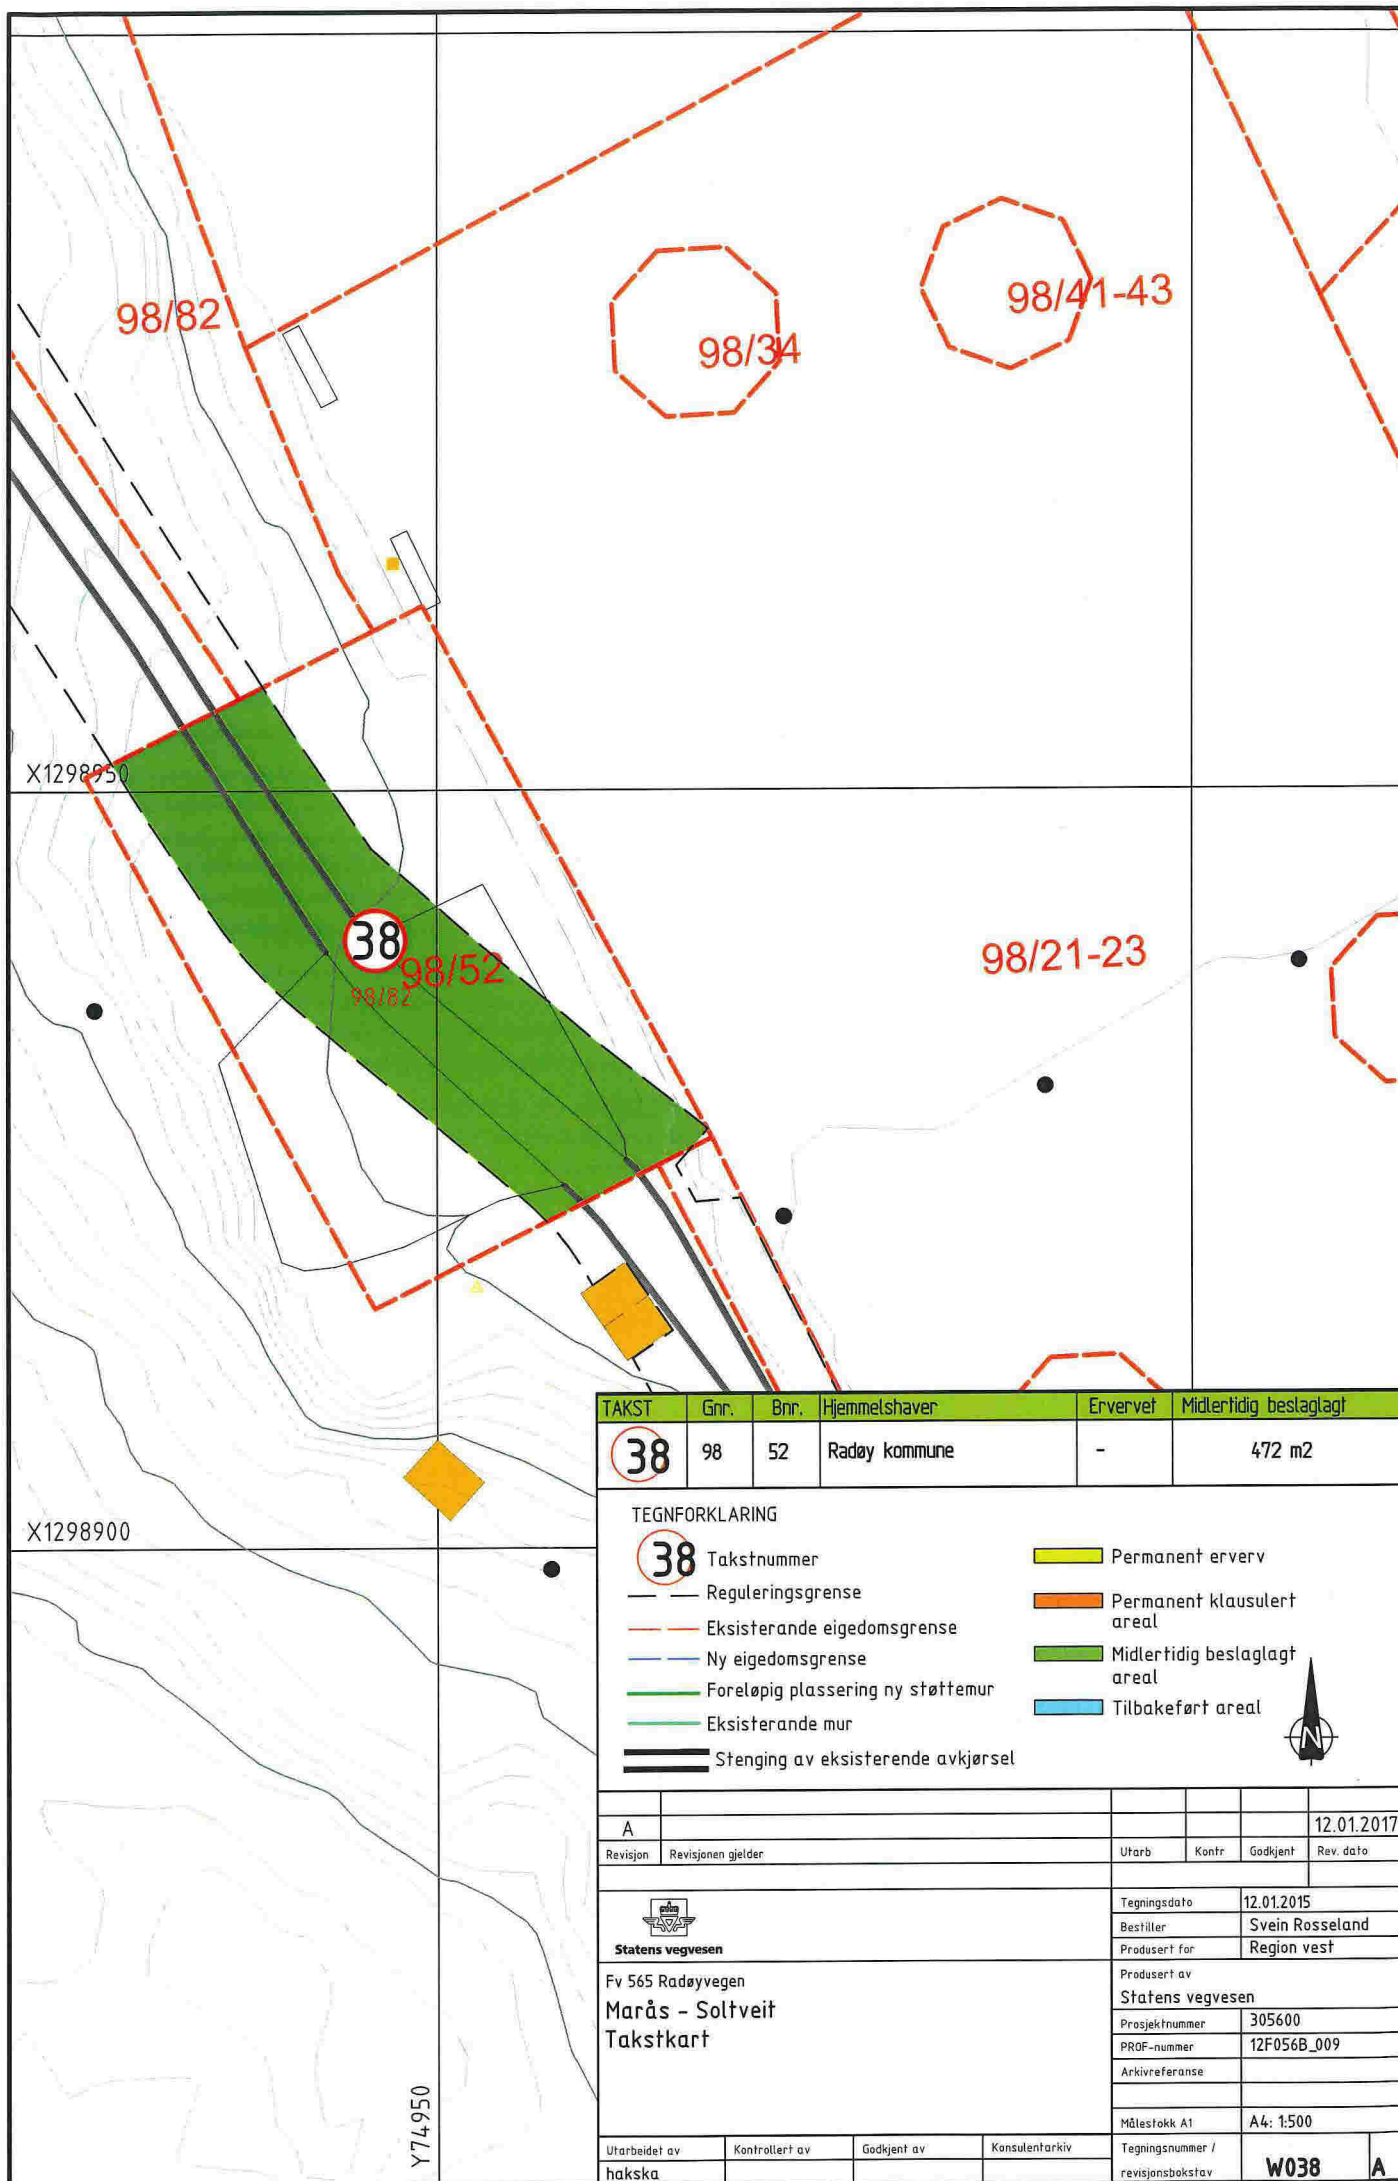

TAKST	Gnr.	Bnr.	Hjemmelshaver	Ervervet	Midlertidig bestaglagt
38	98	52	Radøy kommune	-	472 m2

TEGNFORKLARING

- 38** Takstnummer
 — Reguleringsgrense
 - - Eksisterende eigedomsgrense
 - - Ny eigedomsgrense
 - - Foreløpig plassering ny støttetur
 - - Eksisterende mur
 - - Stenging av eksisterende avkjørsel
- Permanent erverv
 Permanent klausulert areal
 Midlertidig bestaglagt areal
 Tilbakeført areal



A					12.01.2017
Revisjon	Revisjonen gjelder	Utarb.	Kontr.	Godkjent	Rev. dato
 Statens vegvesen		Tegningsdato 12.01.2015 Bestiller Svein Rosseland Produsert for Region vest			
Fv 565 Radøyvegen Marås - Soltveit Takstkart		Produsert av Statens vegvesen Prosjektnummer 305600 PROF-nummer 12F056B_009 Arkivreferanse Målestokk A1 A4: 1:500			
Utarbeidet av	Kontrollert av	Godkjent av	Konsulentarkiv	Tegningsnummer / revisjonsbokstav	
hakska				W038 A	