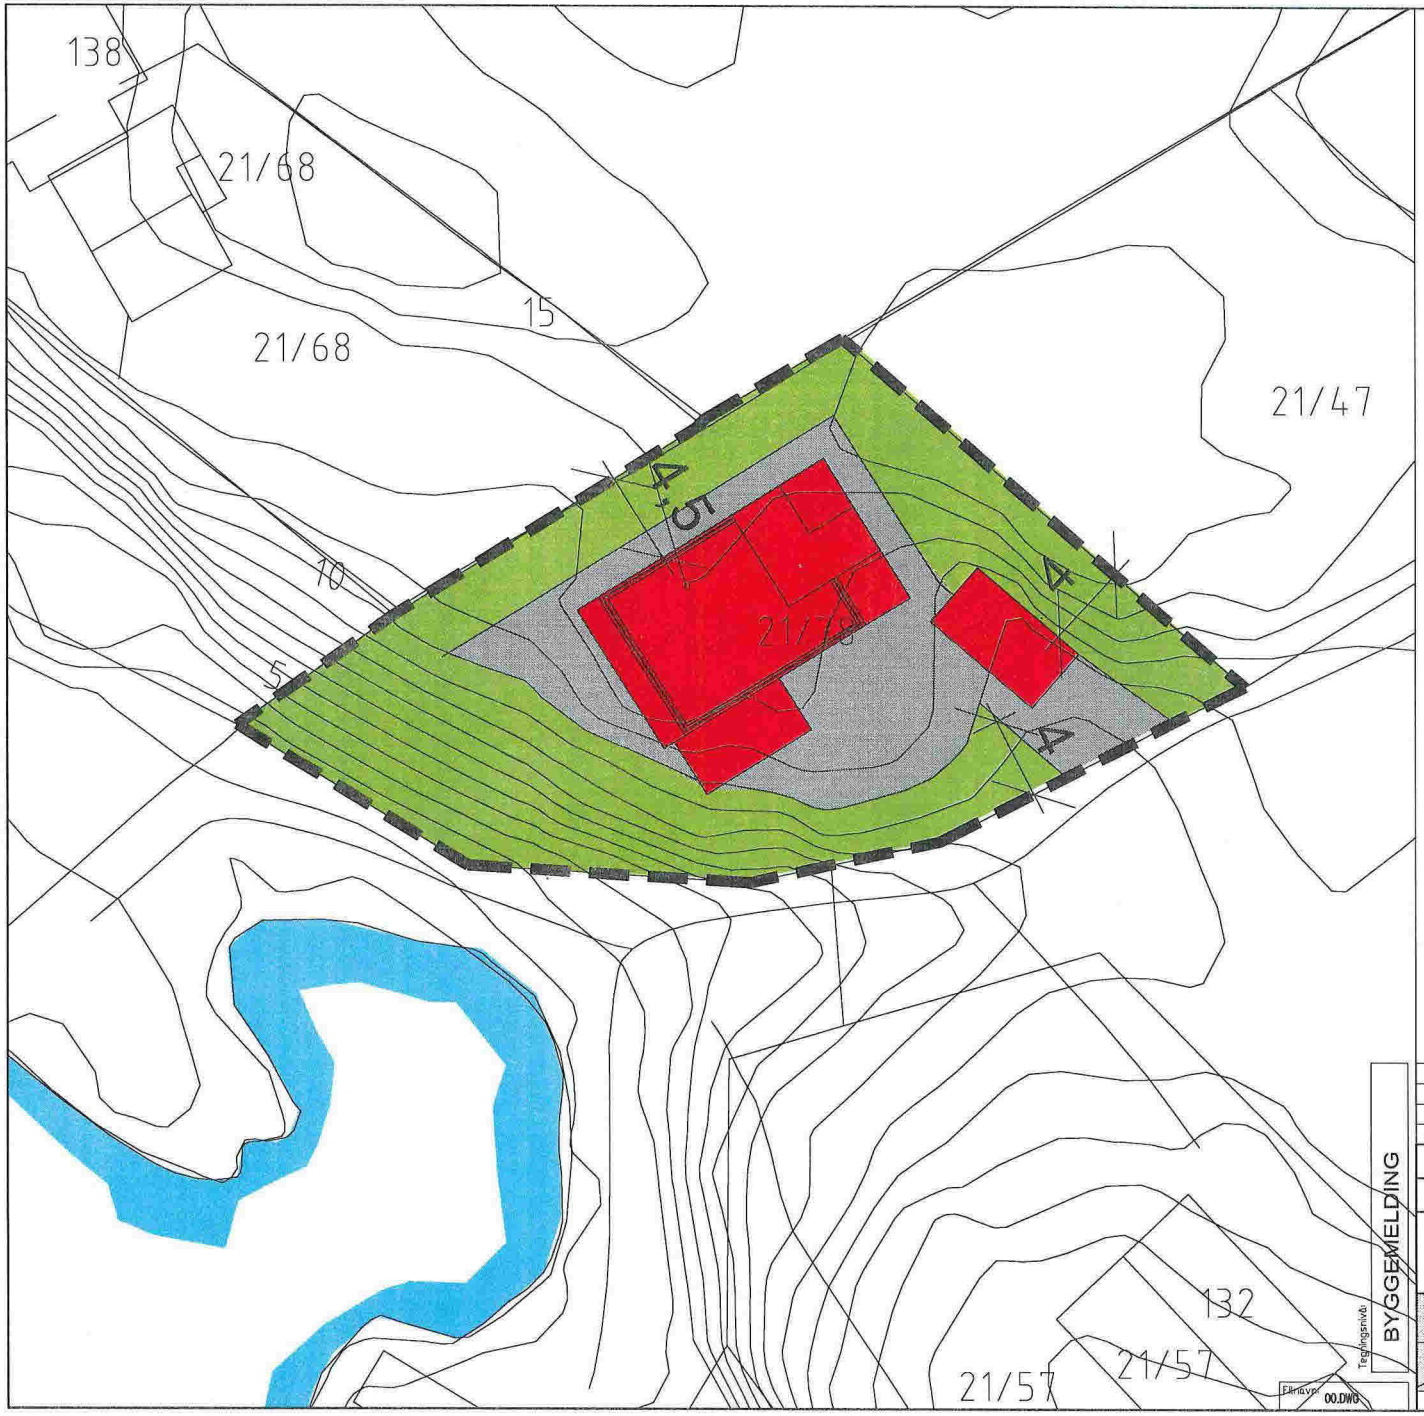

00

N

Rev.	Dato	Forandring	Sign	Kontr. sign
A	050514	4,5 M TIL NABOGRENSE I NORD-VEST	IBE	

BYGGEMELDING

Tegningsnivå

SISSEL PETTERSEN

Tegn. sign: IBE — Dato: 01.11.13

21 / 78 RADØY KOMMUNE

Kontr. sign — Dato

NY ENEBOLIG
TOMTEPLAN

Målestokk
A3: 1:250

ibbens design & arkitektur

Prosjekt nr.

Tegn. nr.: 00 — Rev.: A

Filnavn: 00.DWG

D-1

03-June-2014

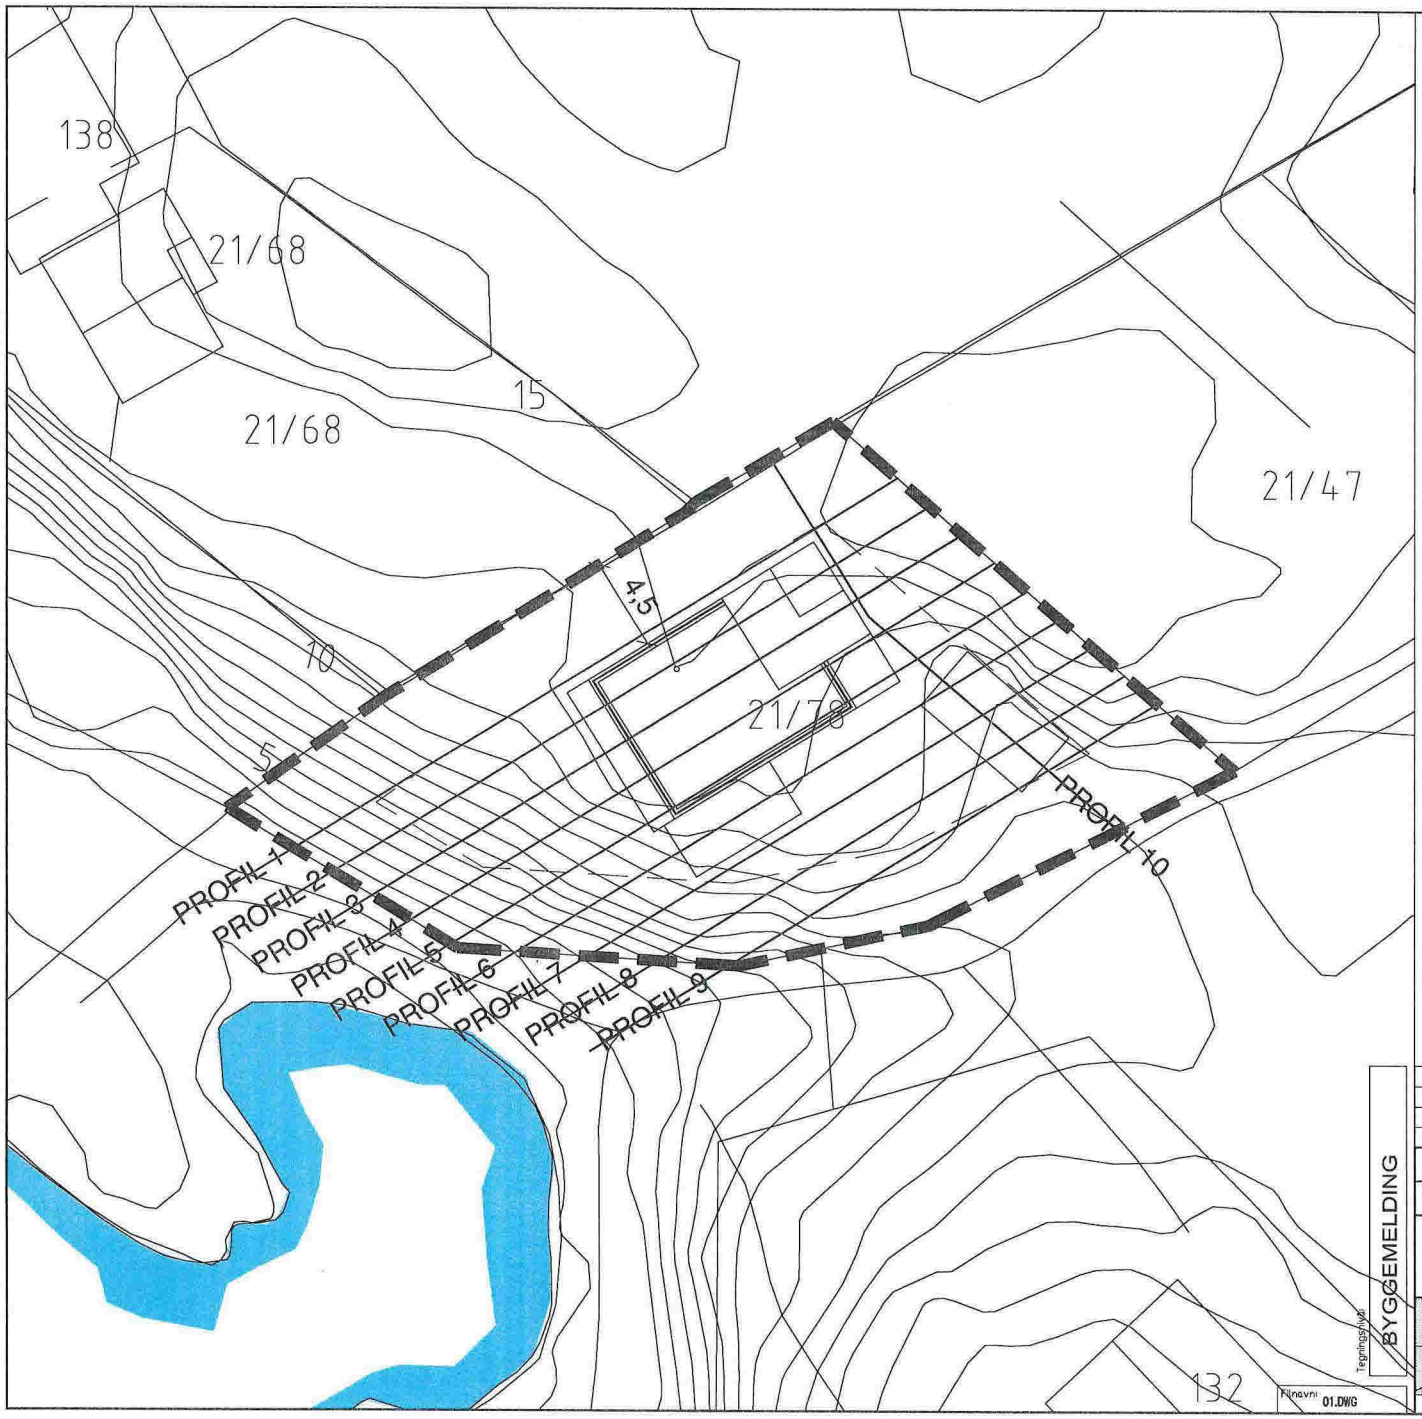

01

Rev.	Dato	Forandring	Sign	Kontr. av
A	050514	4,5 M TIL NABOGRENSE I NORD–VEST	IBE	

BYGGEMELDING

Tegningsfil: 01.DWG

SISSEL PETTERSEN

21 / 78 RADØY KOMMUNE

NY ENEBOLIG
PROFILPLAN

Tegn. av: IBE
Dato: 01.11.13
Kontr. av:
Dato:
Målestokk: A3: 1:250
Prosjekt nr.

ibbens design & arkitektur

Tegn. nr.: 01
Rev.: A

E:1