


1 Terrengmur fra N-Ø  
1 : 100

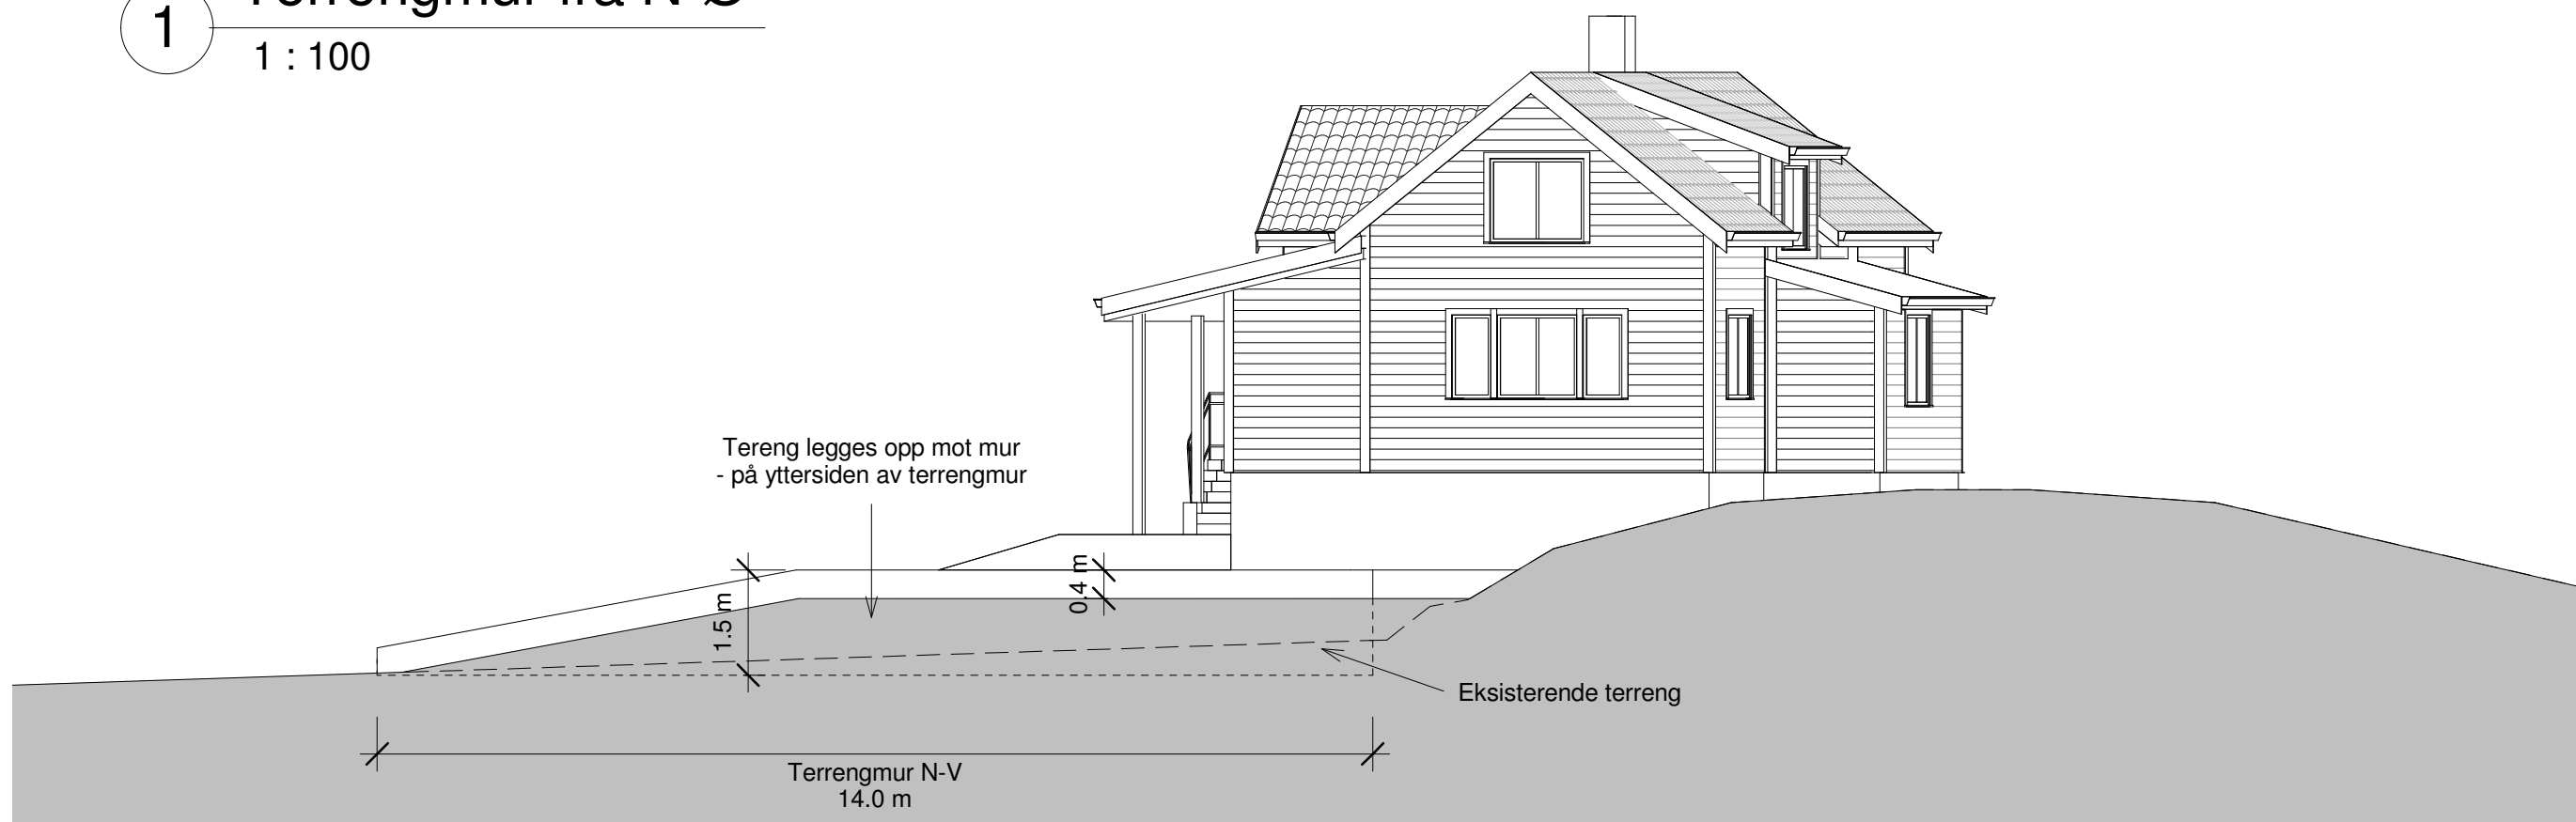

2 Terrengmur fra N-V  
1 : 100

HYTTE, Ystebøtræet 120

Gnr 99, Bnr 2, Ystebøtræet  
Radøy kommune  
P.nr 1308

Terrengmur, oppriss

TILBYGG TIL HYTTE  
Kjersti Svarstad Ystebø  
Havrenesvegen 26, 6900 Florø

Mål 1 : 100 / A3

Tegn.nr A325

Rev C

Dato 25.5.2014

Arkitekt Mette Kyed Thorson

Sivilarkitekt MNAL Medlem av Arkitektbedriftene Org.nr 987 788 682  
Kvalen 16, N-5955 Lindås Tlf +47 901 48 83 mktho@online.no