




Q-1

16-May-2017  
TK-05.97

 <b>RADØY KOMMUNE</b> <b>SØKNAD OM</b> <b>TILKNYTING TIL</b> <b>OFFENTLEG</b> <b>LEIDNINGSNETT</b>		Skjemaet skal fyllast ut av røyrliggaren som skal utføra arbeidet og sendast i 3 eksemplar til Radøy kommune			
Byggjeplass: <b>Rorbu ved sjø.</b> <b>Ystebørenen, 5939 SLETTA</b>		Gnr <b>99</b>	Bnr <b>11 og 13</b>	Fnr 	Tomt nr 
Eigar av eigedom/kanthøranlegg: <b>Ståle Rossgård</b>		Adresse: <b>Ystebørenen 20, 5939 SLETTA</b>			
Røyrliggjar: <b>Vest Rørservice A/S</b>		Adresse: <b>Urhaugvegen 17, 5936 MANGER</b>			
Vedlegg:					
<input checked="" type="checkbox"/> Situasjonsplan <input type="checkbox"/> Kjellarplan <input type="checkbox"/> Etasjeflan <input type="checkbox"/> Profilar					
Meldinga gjeld tilknyting til offentlig:					
<input checked="" type="checkbox"/> Vassleidning <input type="checkbox"/> Avlaupsleidning <input type="checkbox"/> Overvassleidning					
for:					
<input type="checkbox"/> Bustad <input checked="" type="checkbox"/> Høne/rorbu <input type="checkbox"/> Fjøs <input type="checkbox"/> Anna					
Brutto areal på bygg(a): <b>123 m<sup>2</sup> BRA</b> m					
Normal vassmengd etter "Normalreglementet": _____					
Leidningsmateriale:					
Utv. avlaupsleidning		_____			
Innv. avlaupsleidning		_____			
Utv. vassleidning		Pc			
Innv. vassleidning		PP			
Overvassleidning		_____			
Omtrentleg trykk i tilknytingsutspunktet:		Kpa _____ (mva) _____			
Leidningane skal:		<input checked="" type="checkbox"/> Prøvast <input type="checkbox"/> Vanleg kontroll			
Leidningane er:		<input type="checkbox"/> Trykkprøvd <input type="checkbox"/> Kontrollerte <input type="checkbox"/> Godkjende			
Underskrift byggherre:  <b>Sandane 8/5 - 2017</b>			Underskrift røyrliggjar:  <b>MANGER 08/05 2017</b>		
Når tilknyting til offentlig leidning er utført, sender røyrliggjar kopi av dette skjema til kommunen					
Tilknytinga er foreteke den _____ 200					

VILKÅR FOR TILKNYTING TIL OFFENTLEG LEIDNINGSNETT:

Melding om utføring av sanitæranlegg vert godkjent på følgjande vilkår:

- Røyrleggjar og eigar av sanitæranlegg skal retta seg etter gjeldande sanitærreglement ("Normalreglementet for sanitæranlegg")
- Arbeidet skal utførast i samsvar med godkjent melding og teikningar av offentleg godkjent røyrleggjar.
- Det må meldast av for kontroll, seinast 2 dagar før arbeidet tek til.
- Røyrleggjar og eigar må retta seg etter "Forskrifter for vass- og kloakkavgifter" for Radøy kommune vedtekne i kommunestyret 01.01.97, utdrag følgjer vedlagt.
- Naudsynt overdekking for leidningane er:  
 80 cm i jord, djupare i fjell, stein og grus.  
 Ved tilleggsisolering kan minste overdekking reduserast til 50 cm.  
 Ved bruk av vassleidning m/el. kabel skal denne vere dekt med min. 30 cm jord eller 10 cm betong.
- Dersom vanleg driftrykk er lågare enn 0,2 N/m<sup>2</sup> (2 kg/cm<sup>2</sup>) eller høgare enn 0,6 N/m<sup>2</sup> (6 kg/cm<sup>2</sup>) er det eigar sitt ansvar å halda trykkauke eller reduksjonsanlegg.
- Evt andre vilkår: \_\_\_\_\_

SKAL FYLLAST UT AV TEKNISK KONTORAVGIFTSATSANE VERT:

		Sats:		Dato
Vatn:	Tilknytingsavgift:	_____	kr 18375,-	_____
	Årsavgift:	>90 m <sup>2</sup> _____	kr 3920,-	_____
	Målaravgift pr m <sup>3</sup>	_____	kr _____	_____
Kloakk:	Tilknytingsavgift:	_____	kr _____	_____
	Årsavgift:	_____	kr _____	_____
	Målaravgift pr m <sup>3</sup>	_____	kr _____	_____

Teknisk kontor, den

28/6-17

200

 **RADØY KOMMUNE**  
 5936 MANGER  
 Underskrift

SAKSGANG:

Dette skjema skal sendast inn til Radøy kommune utfylt i 2 eksemplar

1 kopi vert returnert røyrleggjar

1 original vert returnert eigar

når melding er godkjent

Teknisk avdeling arkiverer 1 original

Teknisk kontor sender melding til økonomikontoret i Radøy kommune

A. Tilknytingsavgift Straks skjema er registrert, for innkrevjing av avgifta

B. Årsavgift Nybygg når bygget vert teken i bruk (bruksløyve)

Eksisterande bygg straks leidning er tilknytt offentleg nett


Røyrleggjar skal returnera kopi av side 1 til teknisk kontor straks tilknytning til offentleg leidning er utført.



Kontroll skal utførast ved:

- grøfter klar til attfylling
- trykkprøving
- tilleggsisolering
- grunnleidningar

Møter ikkje kontrolløren opp til avtala tid, kan arbeidet halda fram

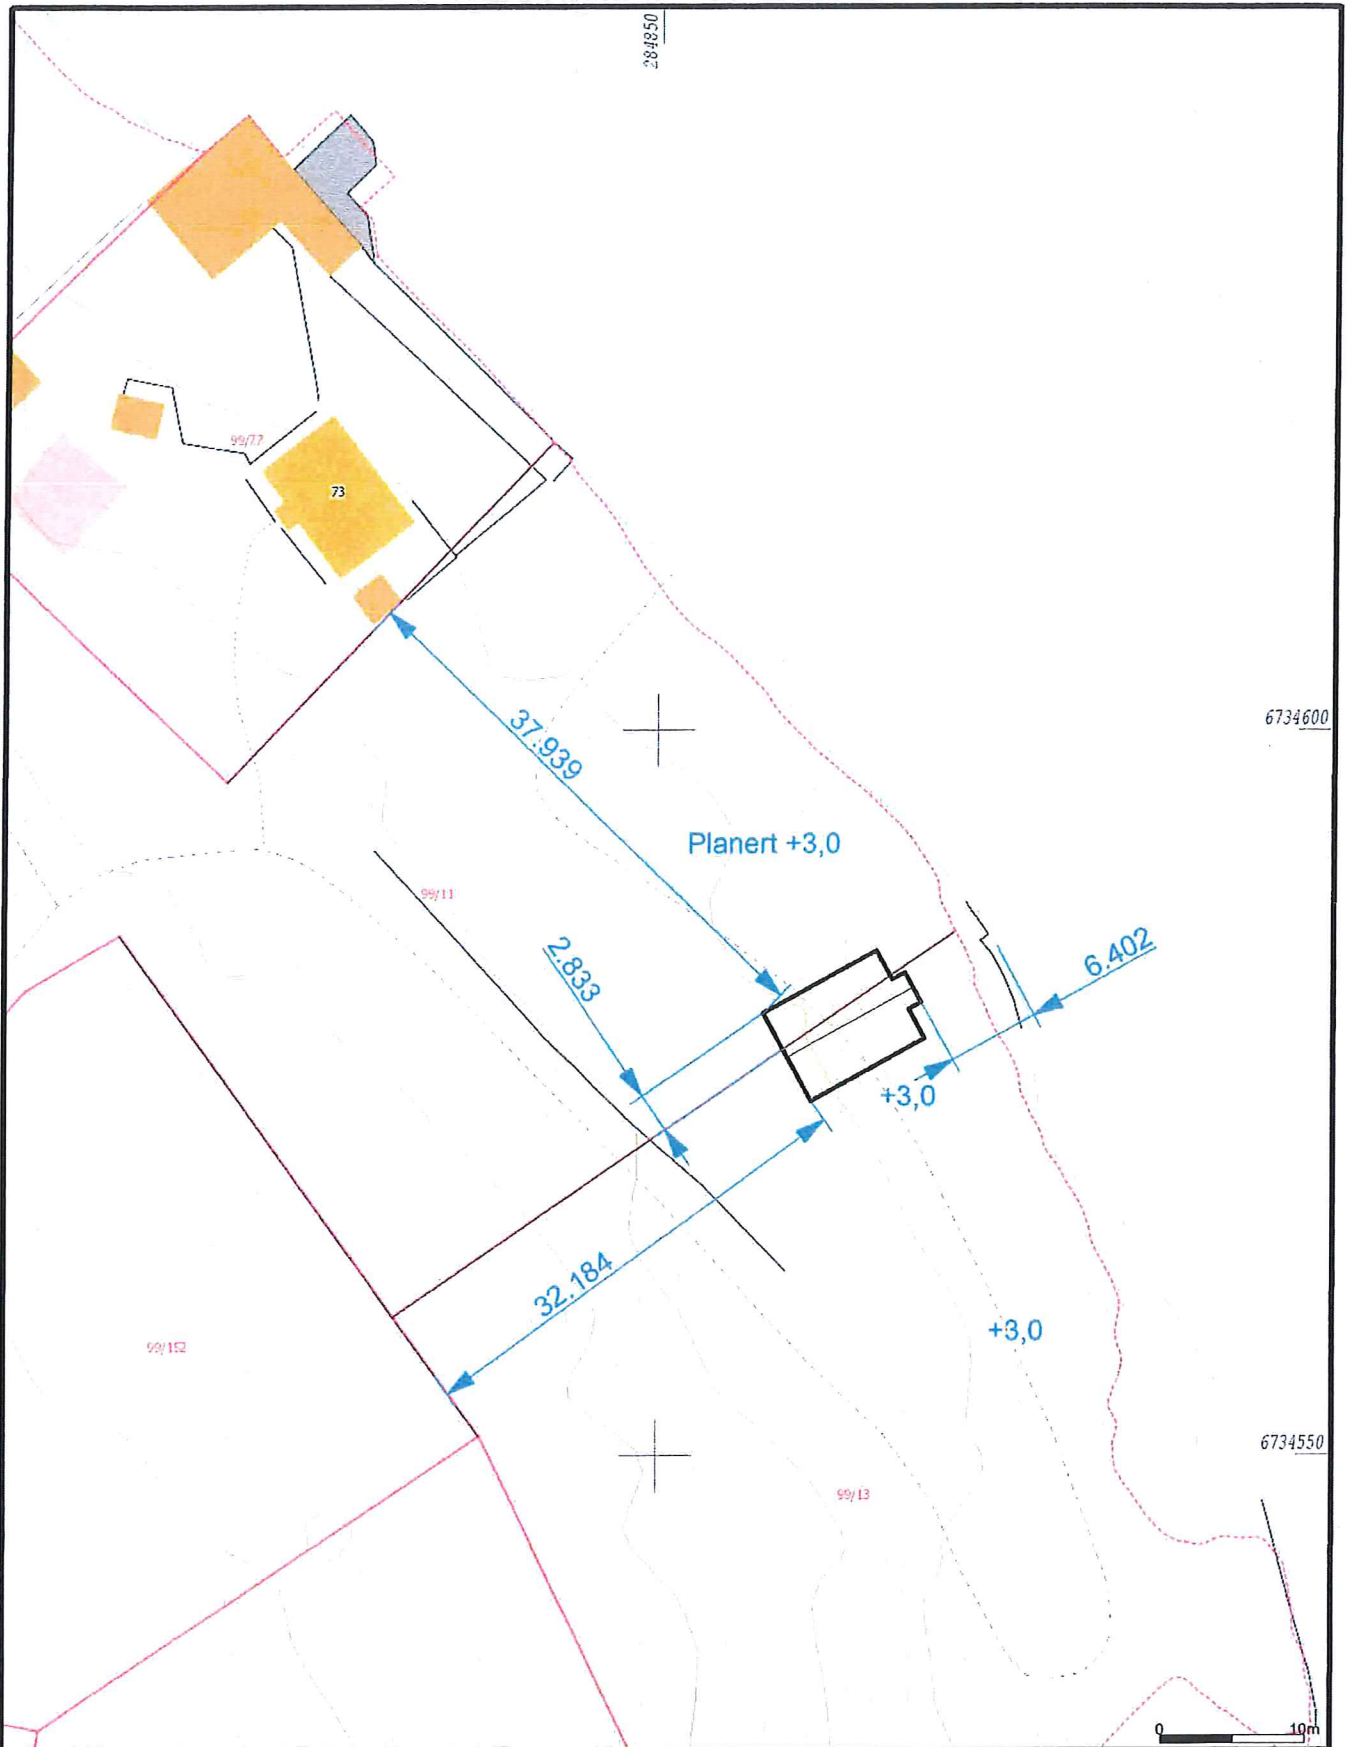D-2




Telefon 905 12 583Mail: helge@vestoppmaaling.no		Vest Oppmåling AS 5281 Valestrandsfossen helge@vestoppmaaling.no	 N
	Dato: 2017.04.07 Sign: SUP	Radøy 99/13,11	Målestokk 1:500

D-1

16-May-2017

# Situasjonskart Gbnr: 99/11 og 13

08.05.2017

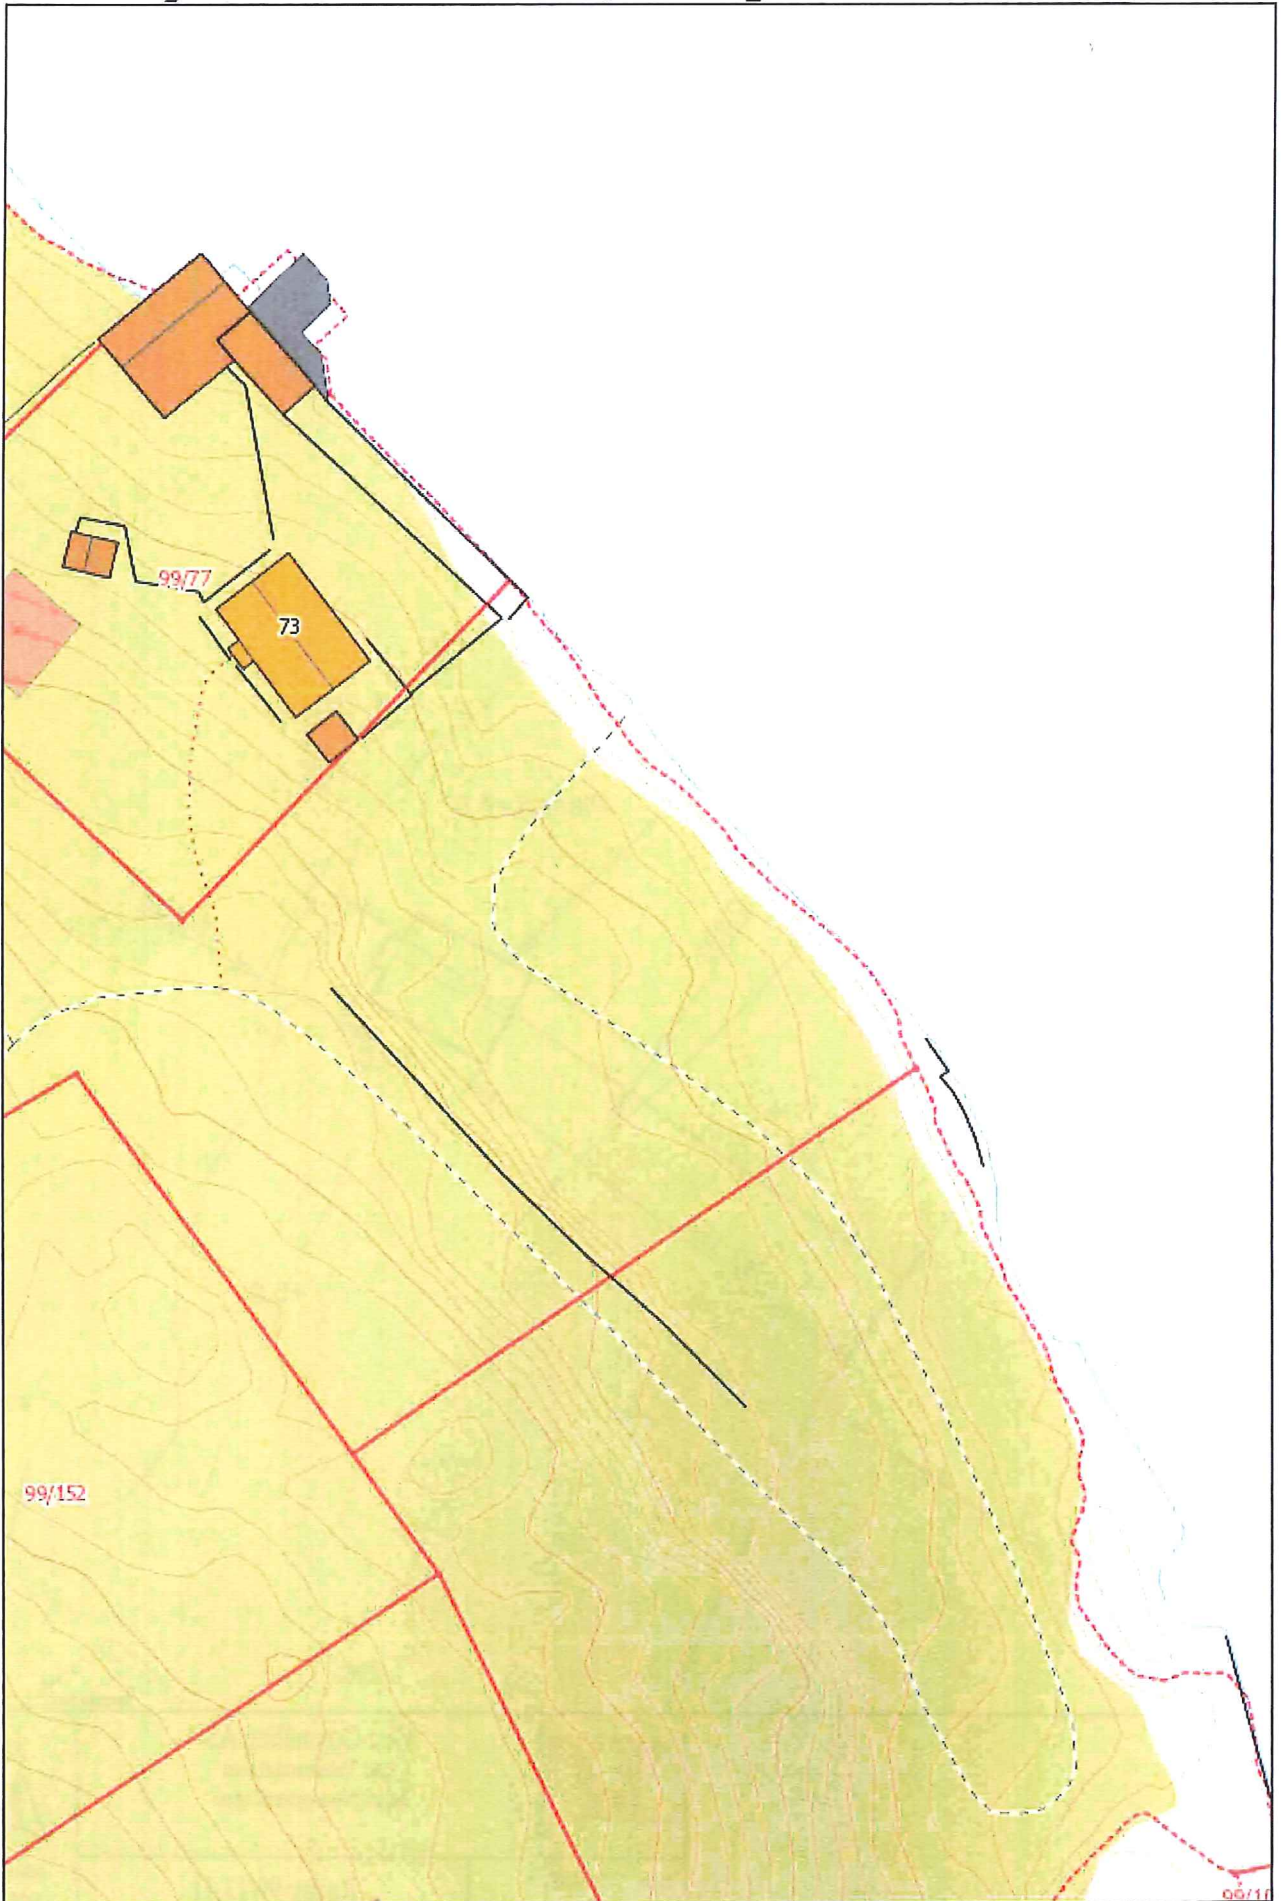

Målestokk: 1:500