




16

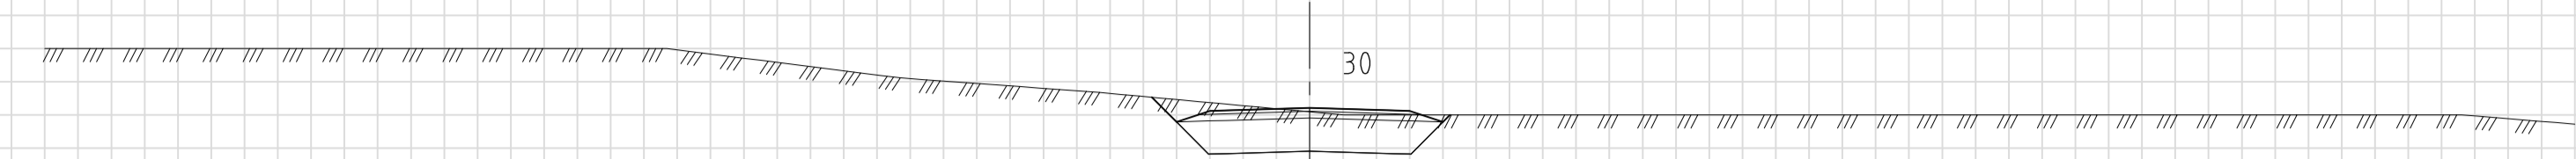


14

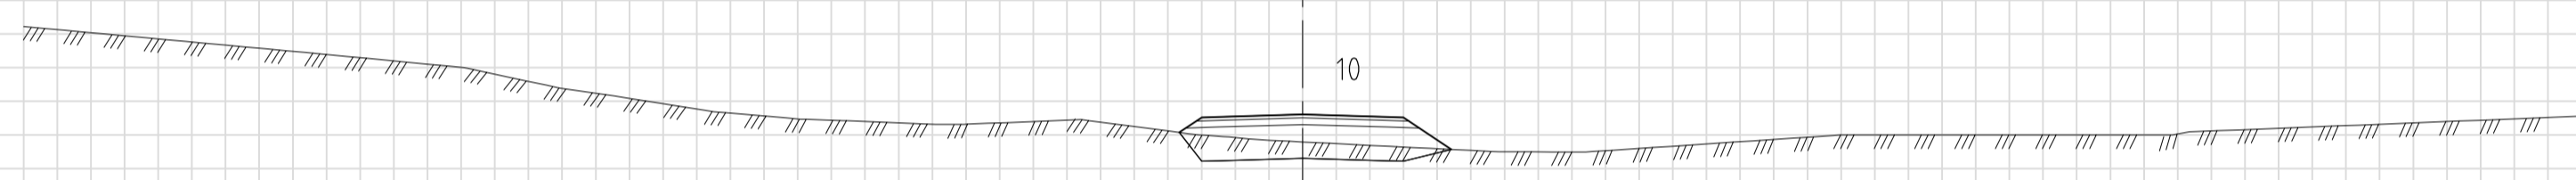

15

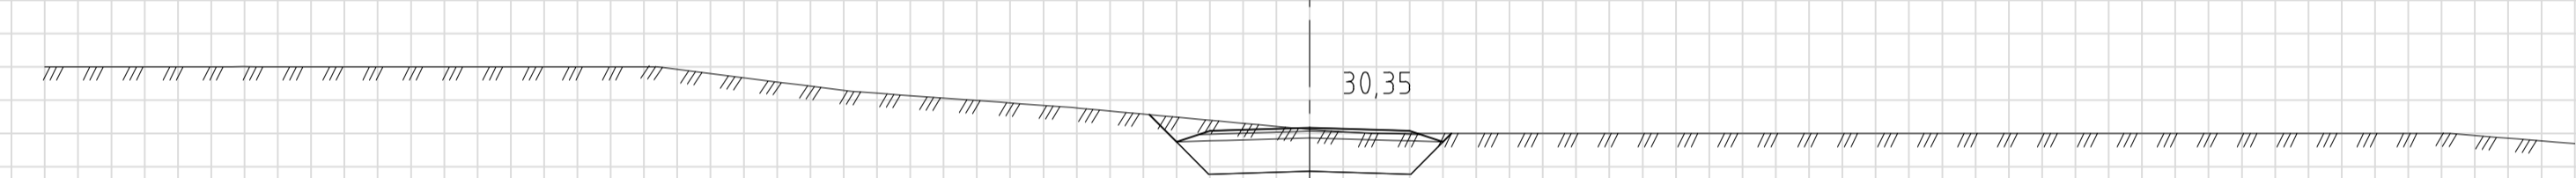

14

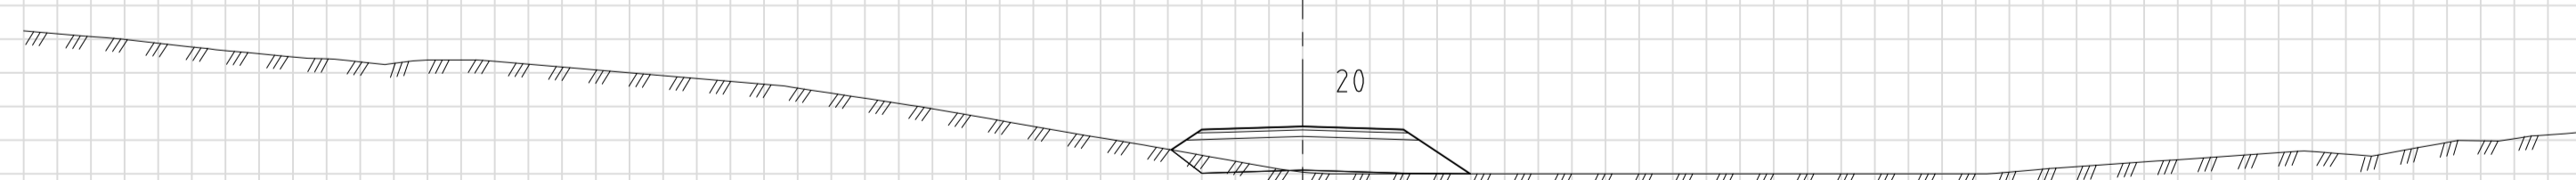

14

ARBEIDSTEGNING

Rev.	Dato	Sign.	Revisjonen gjelder		
Oppdragsgiver			MANGER 1 AS		
Prosjekt			Tegn.	Kont.	Godk.
Langhøyane, Mønger. 1. byggetrinn.			ANH	ANH	
Tverrprofiler veg f_G04, pr. 0-30.			Date:	18.11.15	
			Målestokk:	1:100	Format: A1
			Prosjekt nr.	6315	
			Tegning nr.	U7	Rev.
Fabrikkgaten 7B 5059 Bergen Tlf. 55 59 82 60 e-post: post@haugenvva.no					