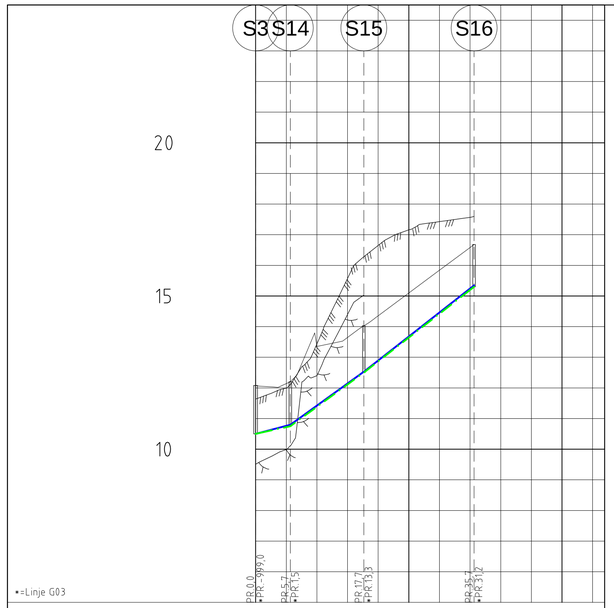

▪=Linje G03

PROFIL NR.								
Grunneier								
Markslag								
Grunnforhold								
TERRENG H./TOPP VEGDEKKE		12,08		13,35		14,35	15,84	
Hor.vinkelpunktavstand i m		5,7		12,0		18,0		
Vannledning	Kumavstand i m	5,7		12,1		17,9		
	Fall i ‰	52,1		143,7		156,5		
	Kote utv. topp	10,50	10,80	12,55		15,35		
	Type og dim	50PE 80 SDR 11						
Spillvannsledning	Kumavstand i m	5,7		12,0		18,0		
	Fall i ‰	44,2		145,8		155,6		
	Kote innv. bunn	10,50	10,75	12,50		15,30		
	Type og dim	110Rødbrun PVC SN8						

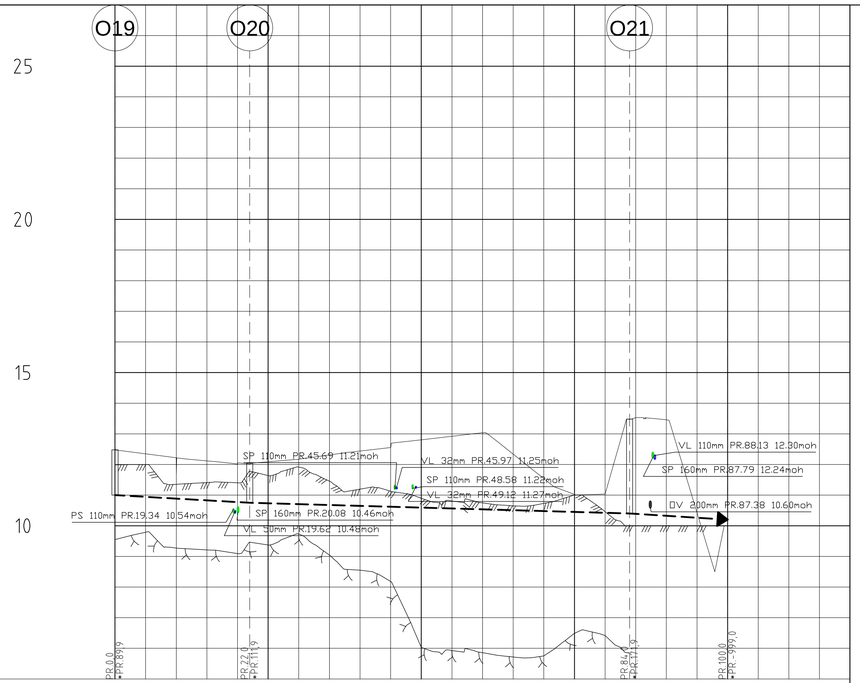

▪=Linje KV12

PROFIL NR.														
Grunneier														
Markslag														
Grunnforhold														
TERRENG H./TOPP VEGDEKKE		12,54	11,69	12,02	12,17	12,44	12,81	13,04	11,54	11,04	13,46	10,00		
Hor.vinkelpunktavstand i m			22,0		62,0						16,0			
Overvannsledning	Kumavstand i m		22,0		62,0						16,0			
	Fall i ‰		-11,4		-5,6						-12,5			
	Kote innv. bunn	11,00	10,75							10,40	10,20			
	Type og dim	500Betong												

Merknader

1. Høyde eks. kum kontrollmåles før montering av kum S1.
2. Tilknyttes ø500mm betongrør med sadelgren/ig-stikk e.l.
3. ø500mm betongrør må forlenges ut av tomt ved opparbeidng av tomt.

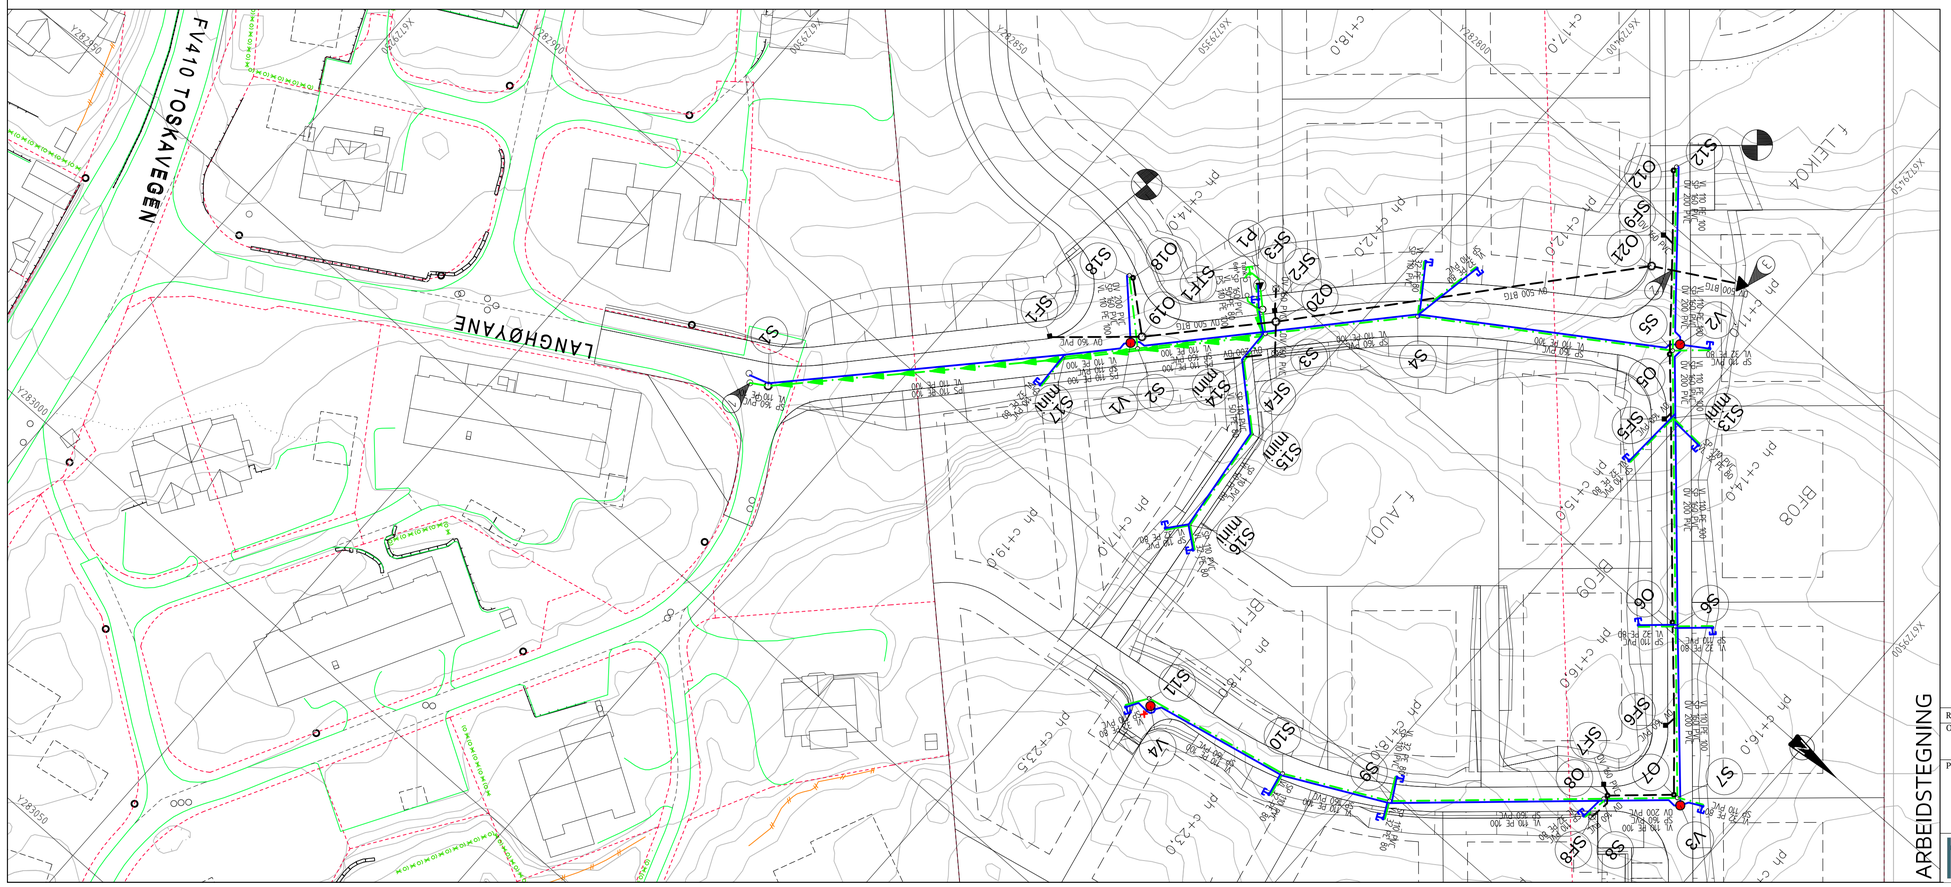

TEGNFORKLARING

Eksisterende	Prosjektert
	Vannledning (VL)
	Spillvannsledning (SP)
	Overvannsledning (OV)
	Pumpeledning spillvann (PS)
	Ledning utgår
	Stakekum (S/O)
	Ministakekum (S/O mini)
	Vannledningskum m/brann- og stengeventil (V)
	Lufteventil
	Spyleventil
	Stoppekran på vannledning
	Sandfangskum m/kuppelrist (SF)
	Sandfangskum m/kjeftesluk (SF)
	Bekkeinntak m/rist
	Kloakkpumpestasjon (P)
	OV til utløp terreng

ARBEIDSTEGNING

Rev.	Dato	Sign.	Revisjonen gjelder

Oppdragsgiver
Manger 1 AS

Prosjekt
Langhøyane, Manger. 1. byggetrinn.
Plan og lengdeprofil ledninger,
kum S3-S16, O19-O21.

Tegn.	Kontr.	Godkj.
ANH	ANH	

Dato: 23.02.16
Målestokk: 1:500/100
Format: A1
Prosjektnr.: 6315
Tegningsnr.: GH4
Rev.

haugen vva
Fabrikkgaten 7B
5059 Bergen
Tlf. 55 59 82 60
e-post: post@haugenvva.no