
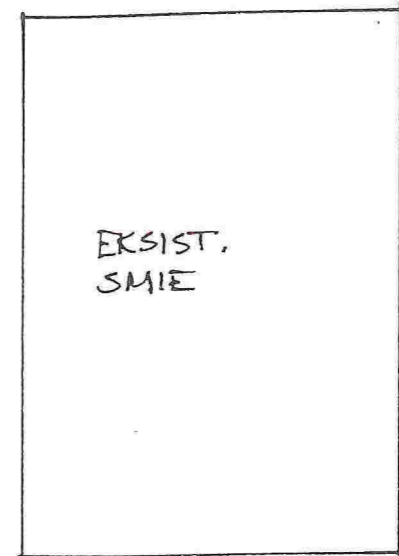


VÅNINGSHUS LYSEKNAPPEN  
TILV. RANNVEIG OG JOSTEIN TJØRE

HØVEDPLAN / SITUASJONSPLAN 1:100  
TEGN. MARS-06 AV ARK. VIDAR-BUNE SYNNEVÅG

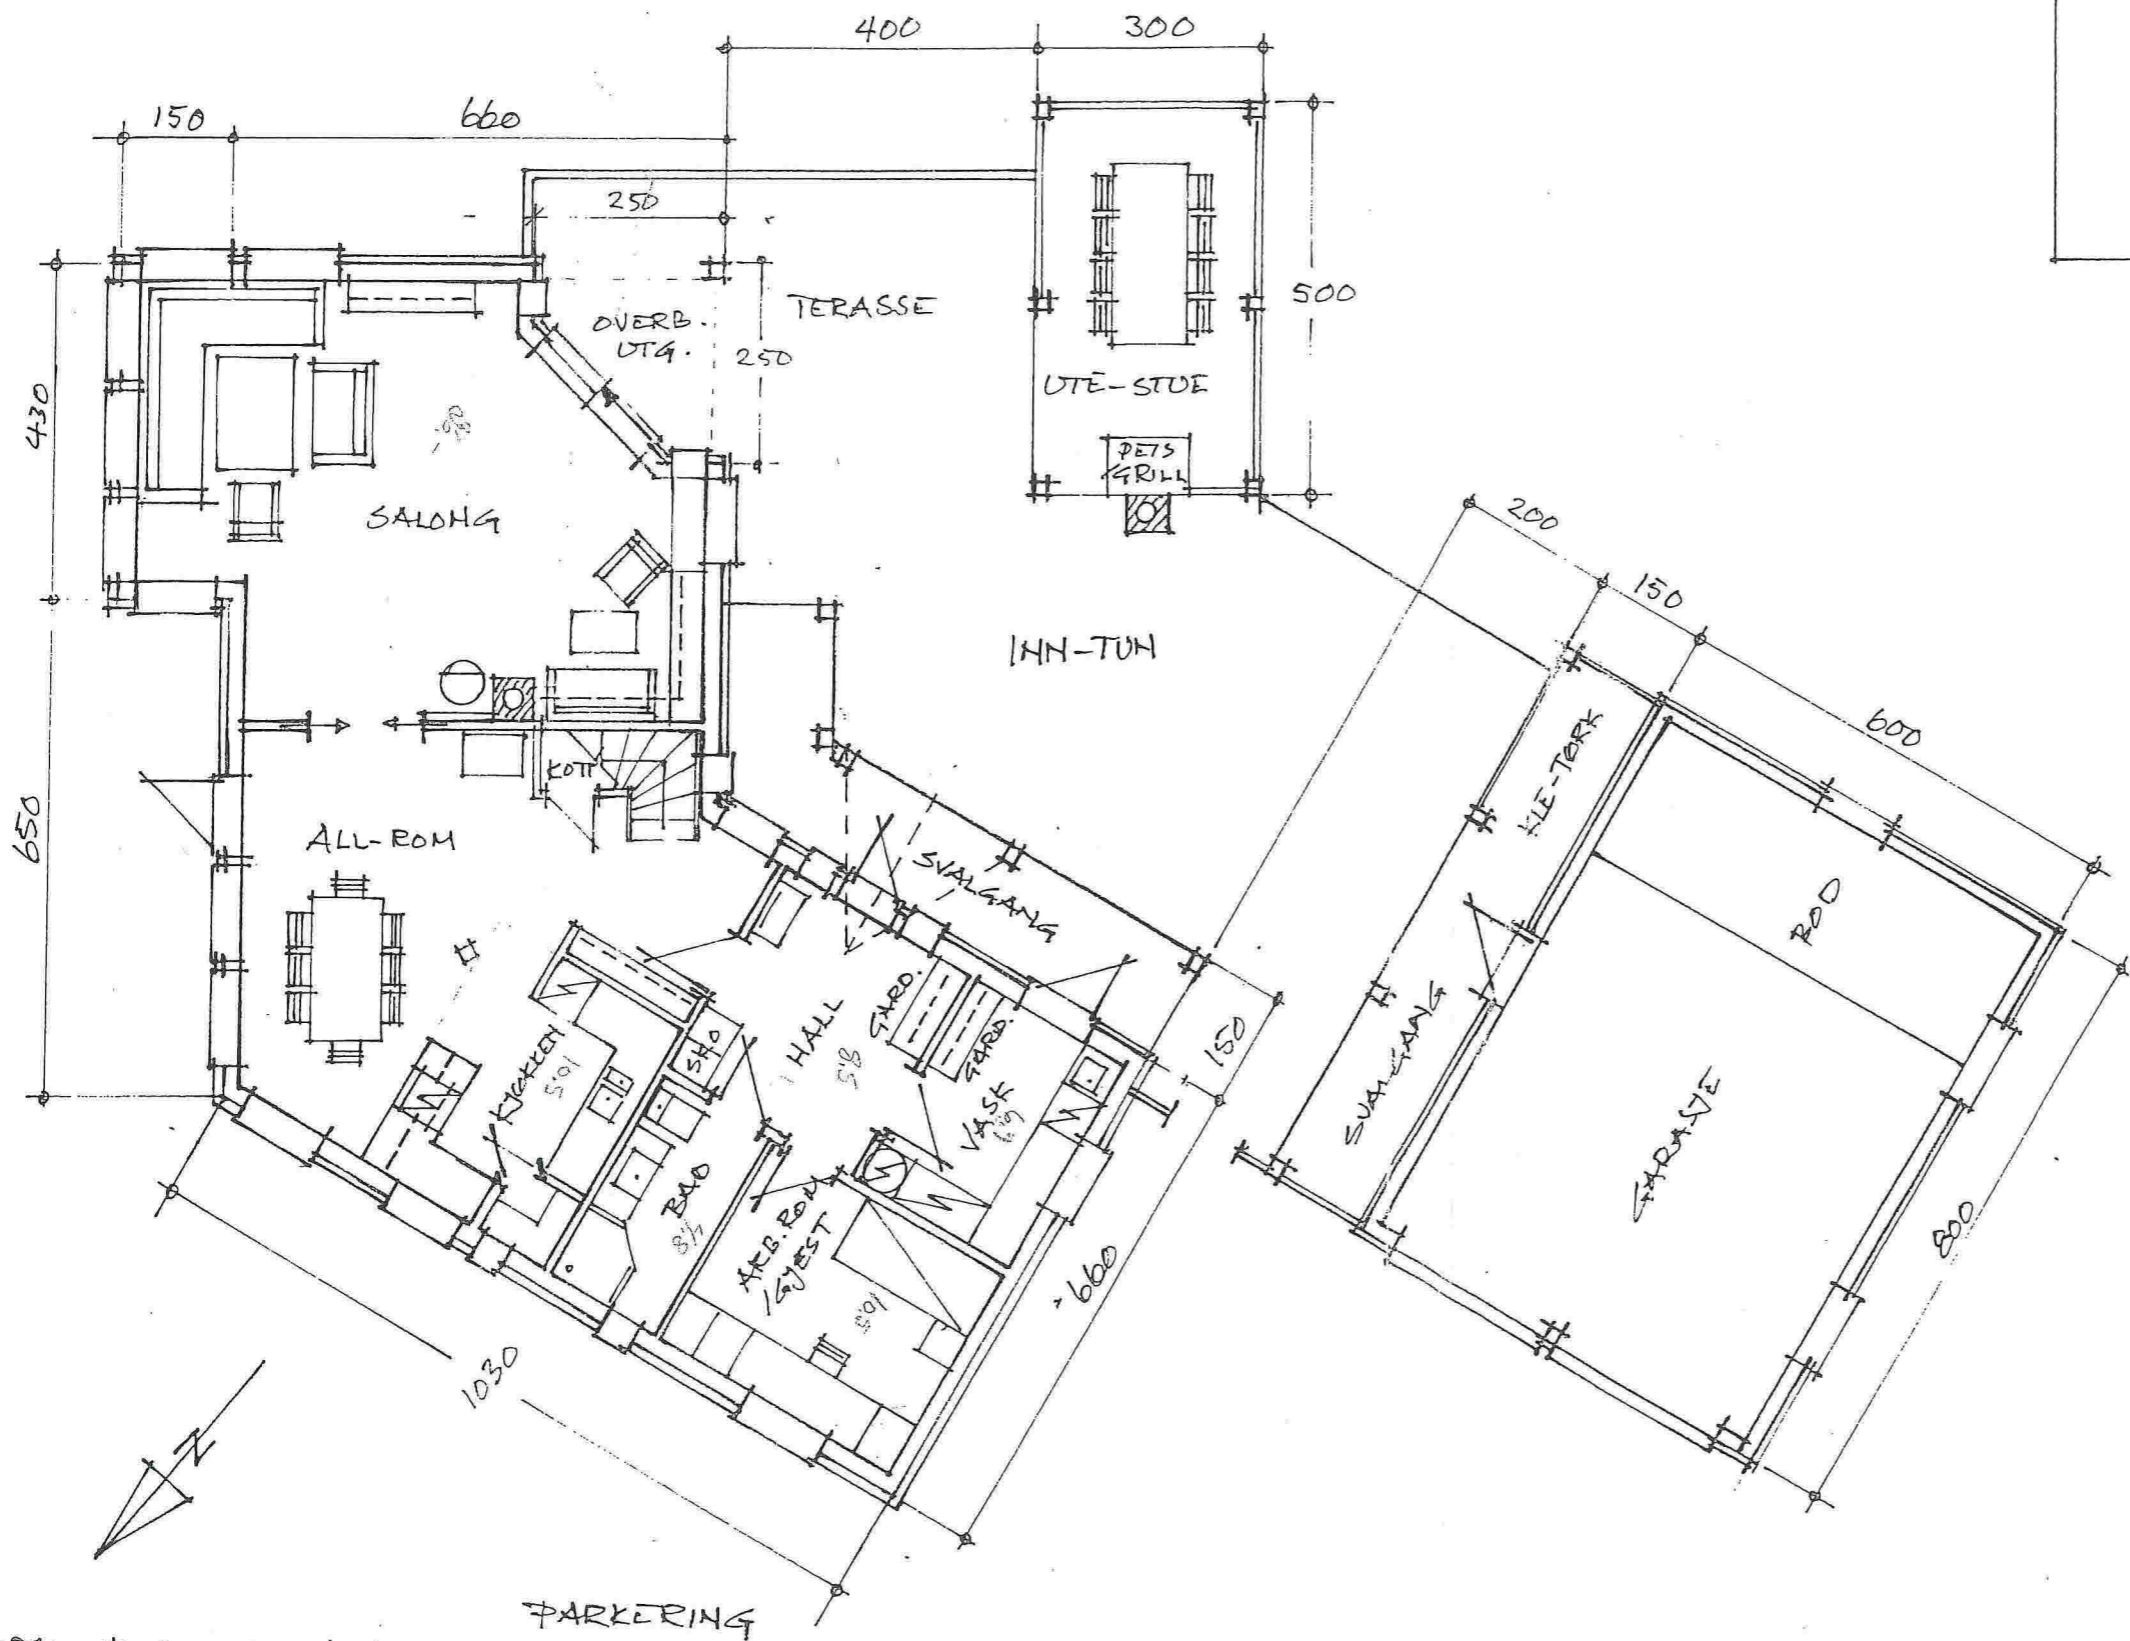

RADØY KOMMUNE	
JOURNAL NR.	ARKIV NR.
AVD.	
SAKSBEH.	KOPI TIL
03 AUG 2006	
ARK. KODE P	ARK. KODE S
PRESEDENS	KASSASJON

AREAL HØVEDPLAN 104,5 BA