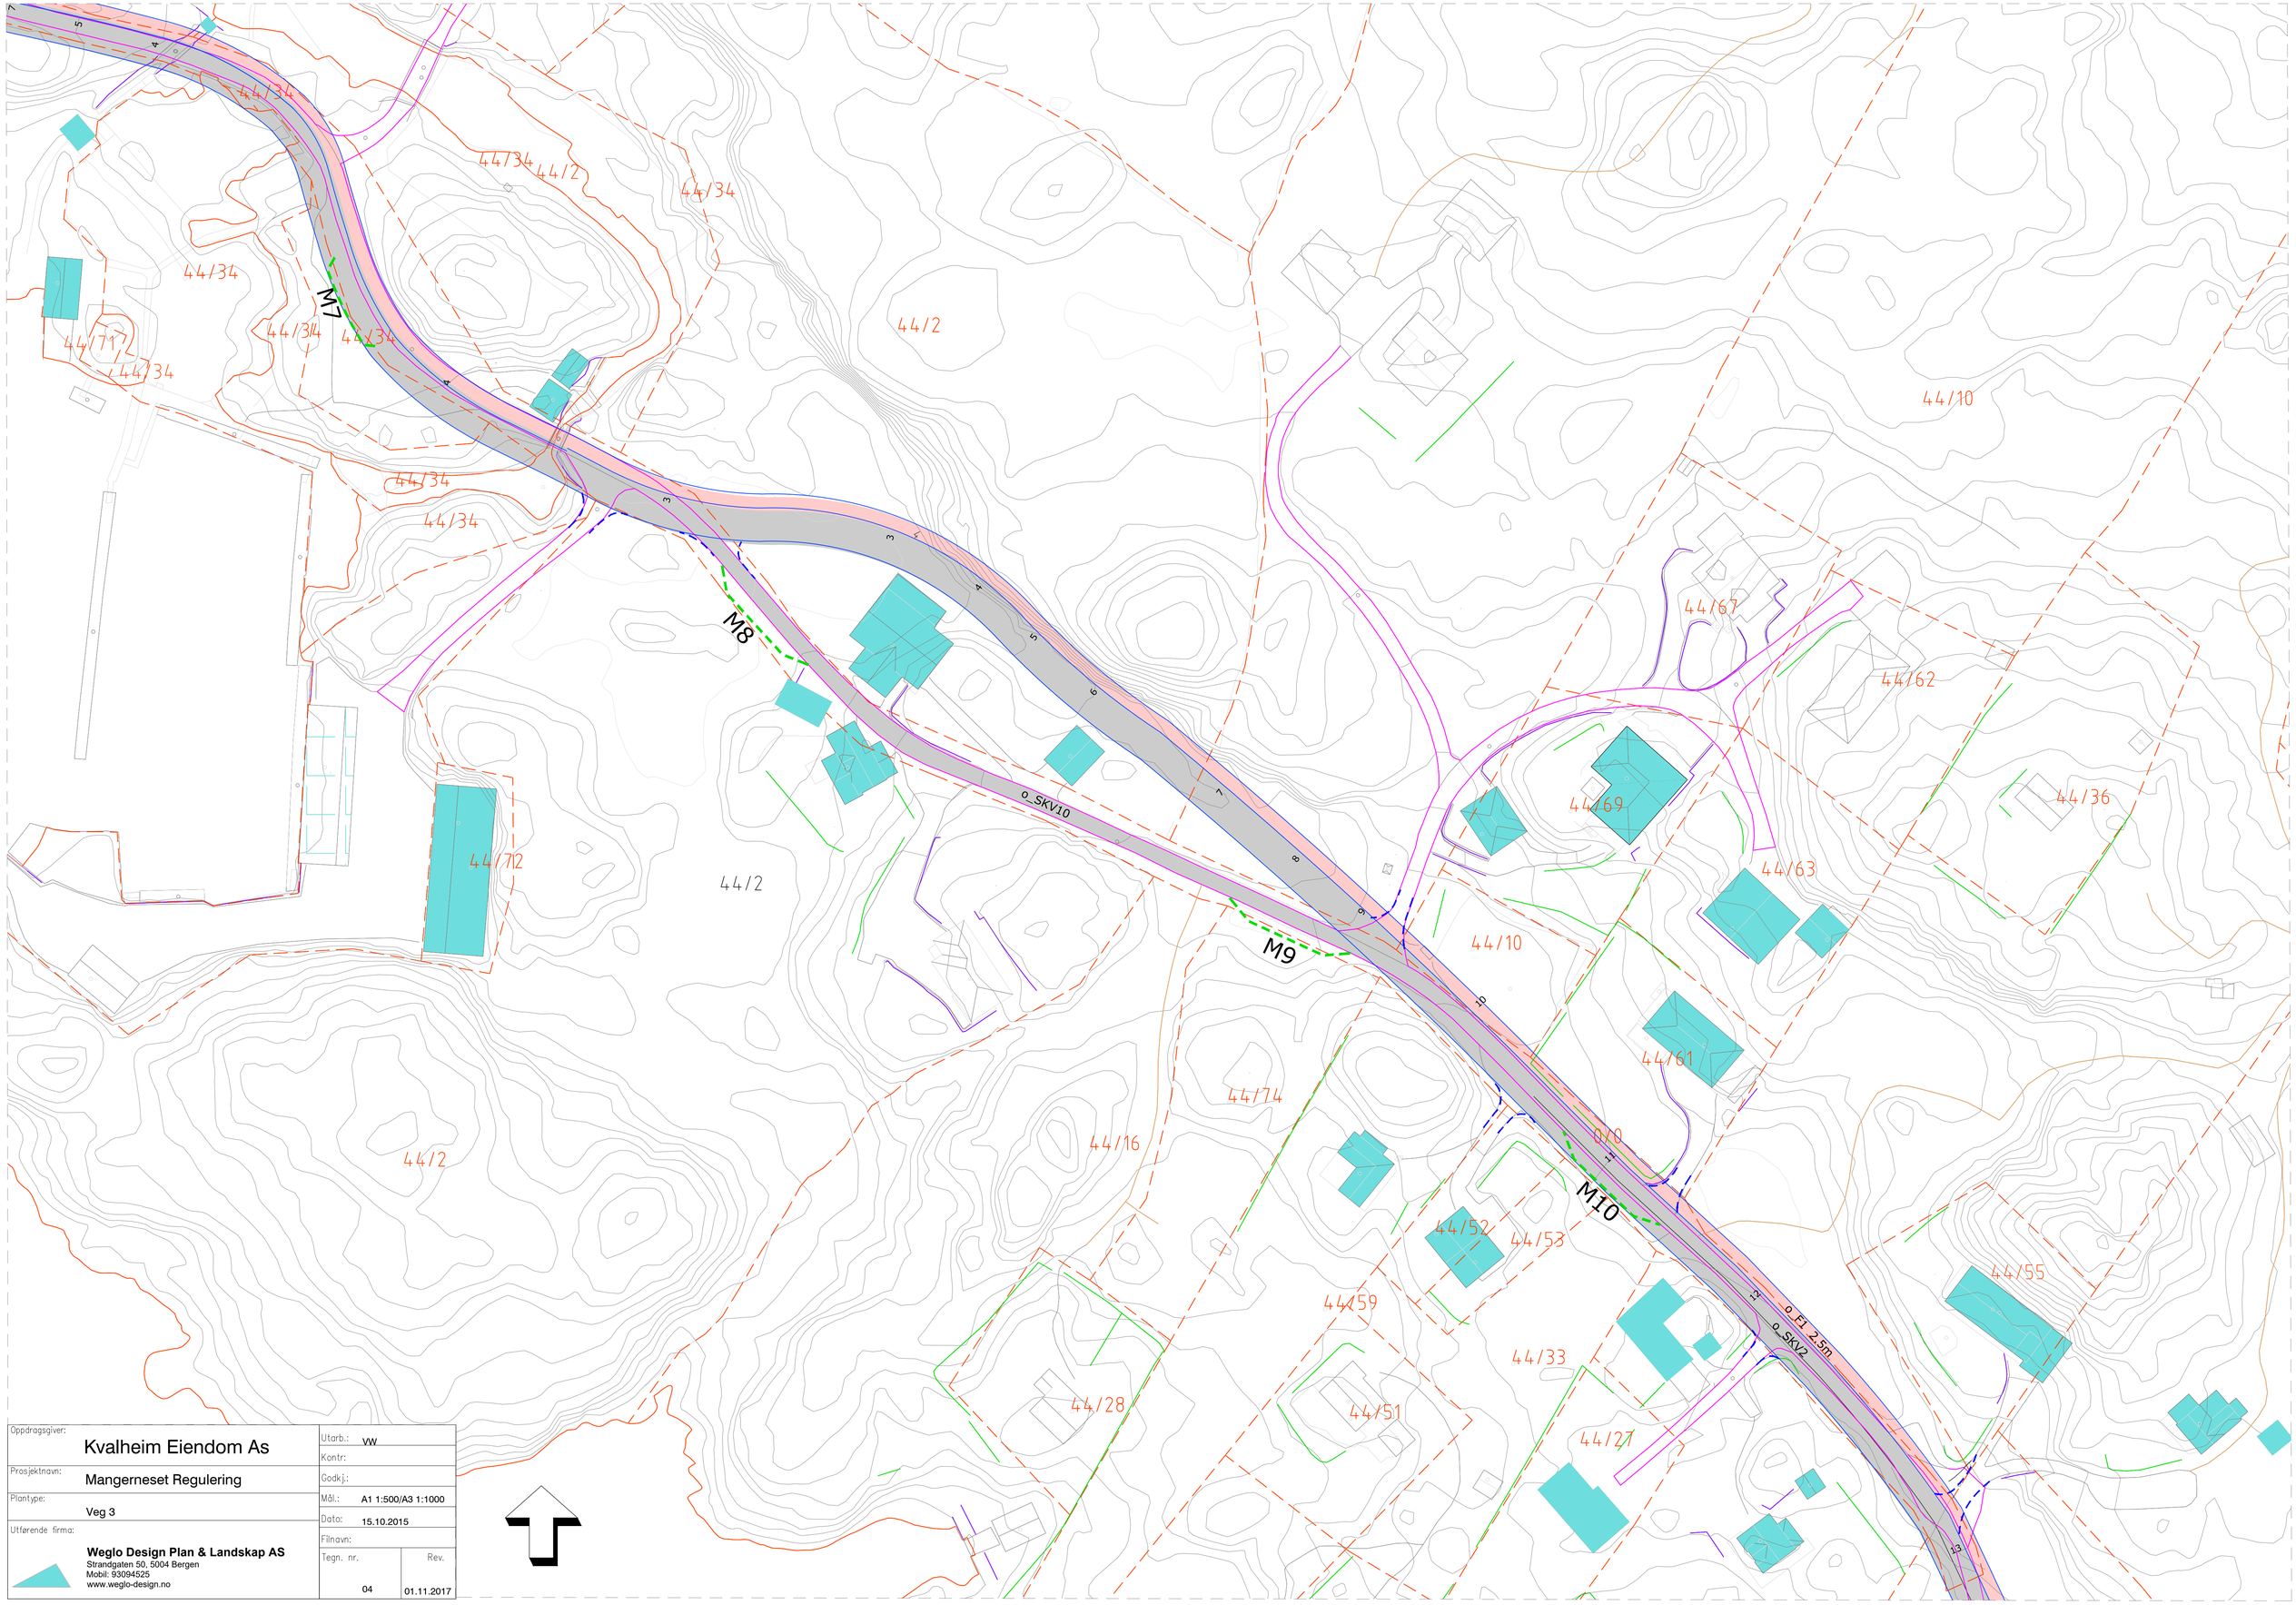

Oppdragsgiver: Kvalheim Eiendom As	Utarb.: VW
Prosjektnavn: Mangerneset Regulering	Kontr:
Plantype: Veg 3	Godkj.:
Utførende firma:	Mål.: A1 1:500/A3 1:1000
	Dato: 15.10.2015
	Filnavn:
	Tegn. nr. 04 / Rev. 01.11.2017

Weglo Design Plan & Landskap AS
Strandgaten 50, 5004 Bergen
Mobil: 93094525
www.weglo-design.no