

VEDLEGG 3

NY SITUASJONSPLAN

- NY hytte
- AVKJØRSID
- omlegging av sti

ooo sti til sjø

ooo sti til siden for ALMENHETEN

• LITT LÅT OM BURE DEL

■ GIELDENE
BRUKERENNE HAR SJØ


HAGE

eksist. giede

PLANLÅT NÅRST

NY MARK FOR TIL
FUNDAMENT OG
HAGE

NY HYTTE

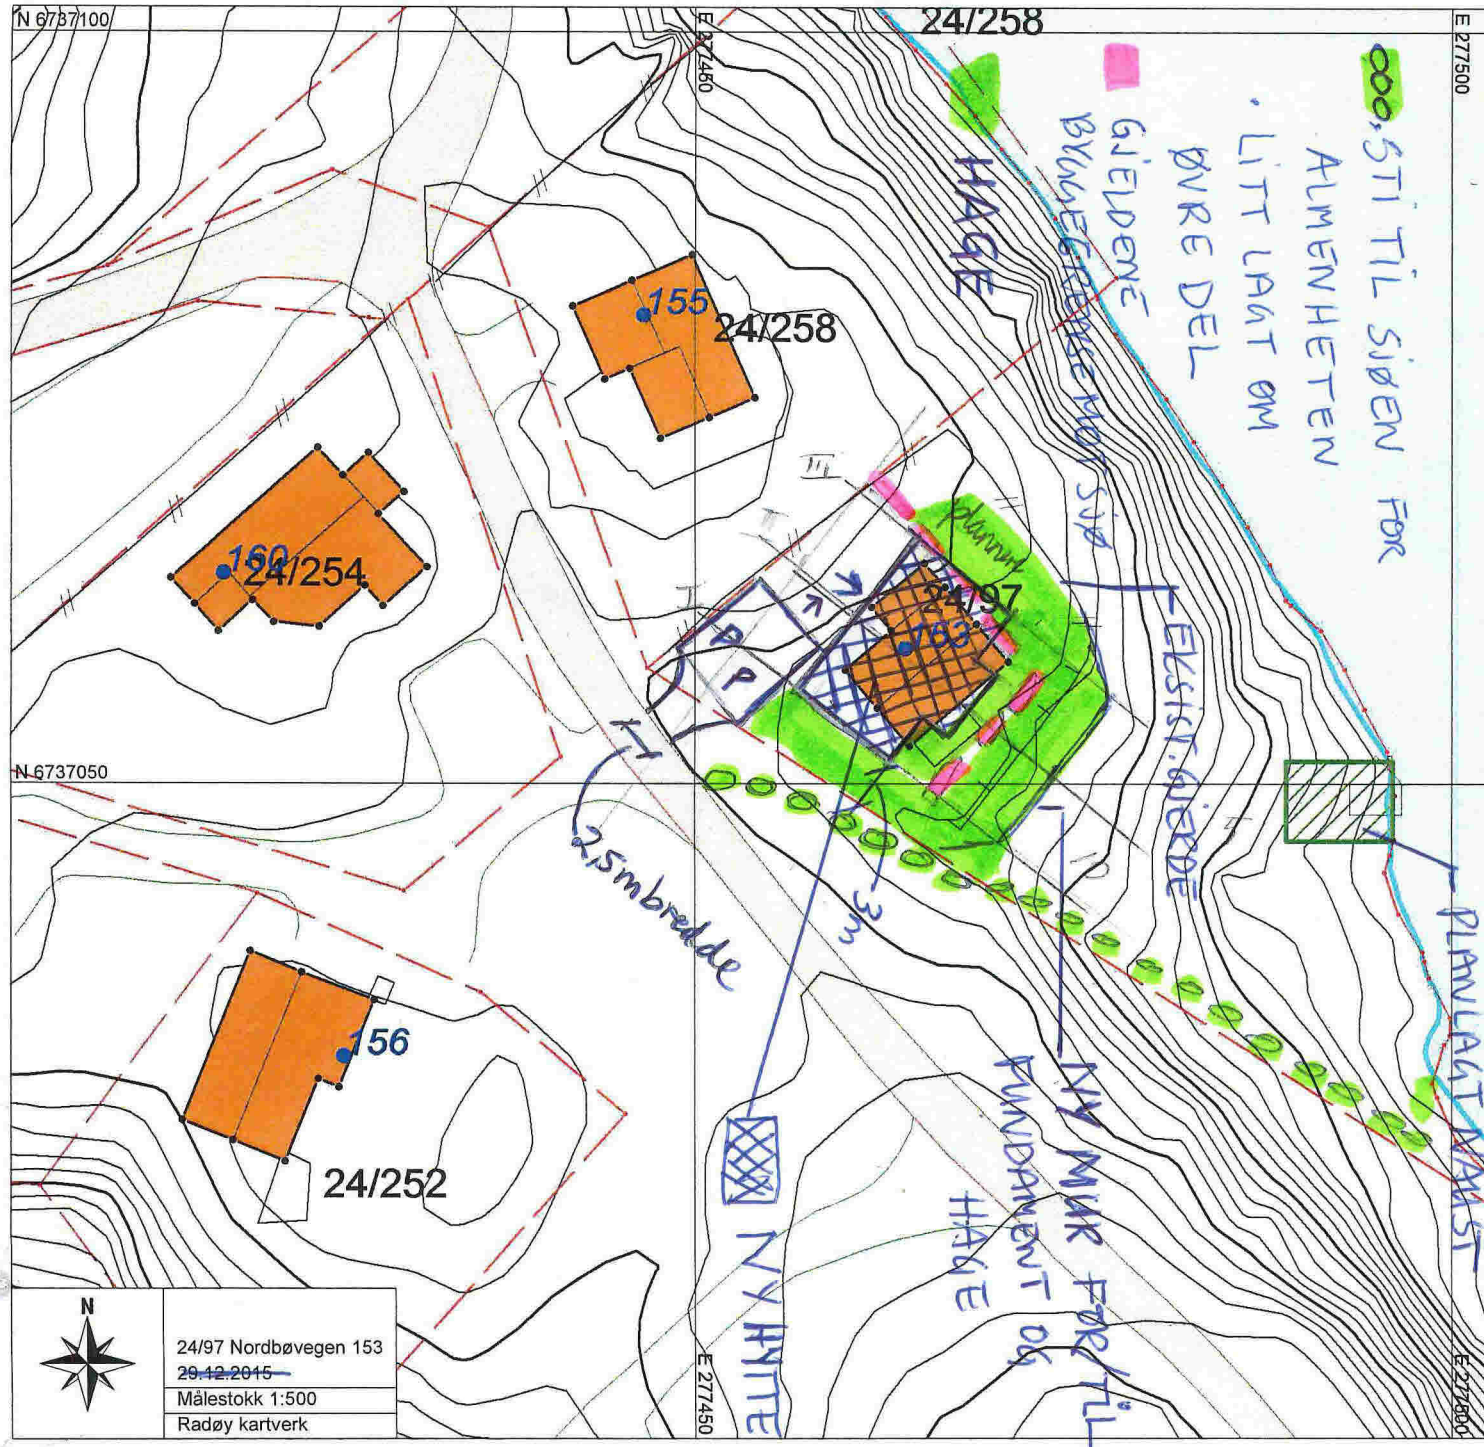

24/97 Nordbøvegen 153
29.12.2015
Målestokk 1:500
Radøy kartverk

DATO: 15.3.2016