

# Nabovarsel

Skal sendast til berørte naboar og gjenbuuar

Ved riving skal kreditorar med pengehefte i eigedomen varslast, pbl § 21-3

Nullstill



DIREKTORATET  
FOR BYGGKVALITET

Til (nabo/gjenbuuar)			
Manger Butikkeinendom AS			
Gladengveien 3B			
0661 Oslo			

<b>Som eigar/festar av:</b>			
Gnr.	Bnr.	Festenr.	Seksjonsnr.
45	456		
Eigedomen si adresse			
Radøyvegen 1675		5936	Manger

<b>Tiltak på eigedomen:</b>			
Gnr.	Bnr.	Festenr.	Seksjonsnr.
45	322		
Eigedomen si adresse			
Postnr.	Poststad		
5936	Manger		
Kommune			
Radøy			
Elgar/festar			
Radøy kommune			

<b>Det blir med dette varsla om</b>			
<input type="checkbox"/> Nybygg	<input type="checkbox"/> Anlegg	<input type="checkbox"/> Endring av fasade	<input type="checkbox"/> Riving
<input type="checkbox"/> Påbygg/tilbygg	<input type="checkbox"/> Skilt/reklame	<input type="checkbox"/> Innhegning mot veg	<input type="checkbox"/> Bruksendring
<input type="checkbox"/> Mellombels bygning, konstruksjon eller anlegg	<input type="checkbox"/> Antennesystem	<input checked="" type="checkbox"/> Oppretting/ending av matrikkeleining (eigedomsdeling) eller bortfeste	<input type="checkbox"/> Anna
<b>Dispensasjon etter plan- og bygningslova kapittel 19</b>			
<input type="checkbox"/> Plan- og bygningslova med forskrifter	<input type="checkbox"/> Kommunale vedtekter	<input type="checkbox"/> Arealplanar	<input type="checkbox"/> Veglova
			Vedlegg nr. B -

<b>Arealdisponering</b>			
Set kryss for gjeldande plan			
<input type="checkbox"/> Arealdel av kommuneplan	<input checked="" type="checkbox"/> Reguleringsplan	<input type="checkbox"/> Utbyggingsplan	
Namn på plan			

<b>Beskriv nærare kva nabovarslet gjeld</b>			
Arealoverføring av teig av gbnr 45/322 til gbnr 46/49. Begge eigd av Radøy kommune. Teigen som skal overførast høyrer til/ og er regulert til offentlig føremål (Kyrkjegard). Arealoverføringa er ein lekk i opprydding i kyrkjelege eigedomar.			
			Vedlegg nr. Q -


<b>Spørsmål som gjeld nabovarsel skal rettast til</b>			
Føretak/tiltakshavar			
Radøy kommune			
Kontaktperson, namn	E-post	Telefon	Mobil
Einar Færø	einar.faero@radoy.kommune.no	56349000	
Søknaden finst på heimeside: (Ikkje obligatorisk)			

<b>Merknader skal sendast til</b>			
Eventuelle merknader skal vere mottekne innan 2 veker etter at dette varslet er sendt. Ansvarleg søkjar/tiltakshavar skal saman med søknad sende innkomne merknader og gjere greie for ev. endringar.			
Namn		Postadresse	
Radøy kommune		Radøyvegen 1690	
Postnr.	Poststad	E-post	
5936	Manger	postmottak@radoy.kommune.no	

Beskriving av vedlegg	Gruppe	Nr. frå – til	Ikkje relevant
Dispensasjonssøknad/vedtak	B	—	<input type="checkbox"/>
Situasjonsplan	D	1 — 2	<input type="checkbox"/>
Teikningar snitt, fasade	E	—	<input type="checkbox"/>
Andre vedlegg	Q	—	<input type="checkbox"/>

<b>Underskrift</b>		
Stad	Dato	Underskrift ansvarleg søkjar eller tiltakshavar
Manger	22.05.2019	
		Gjenta med blokkbokstavar
		Einar Færø



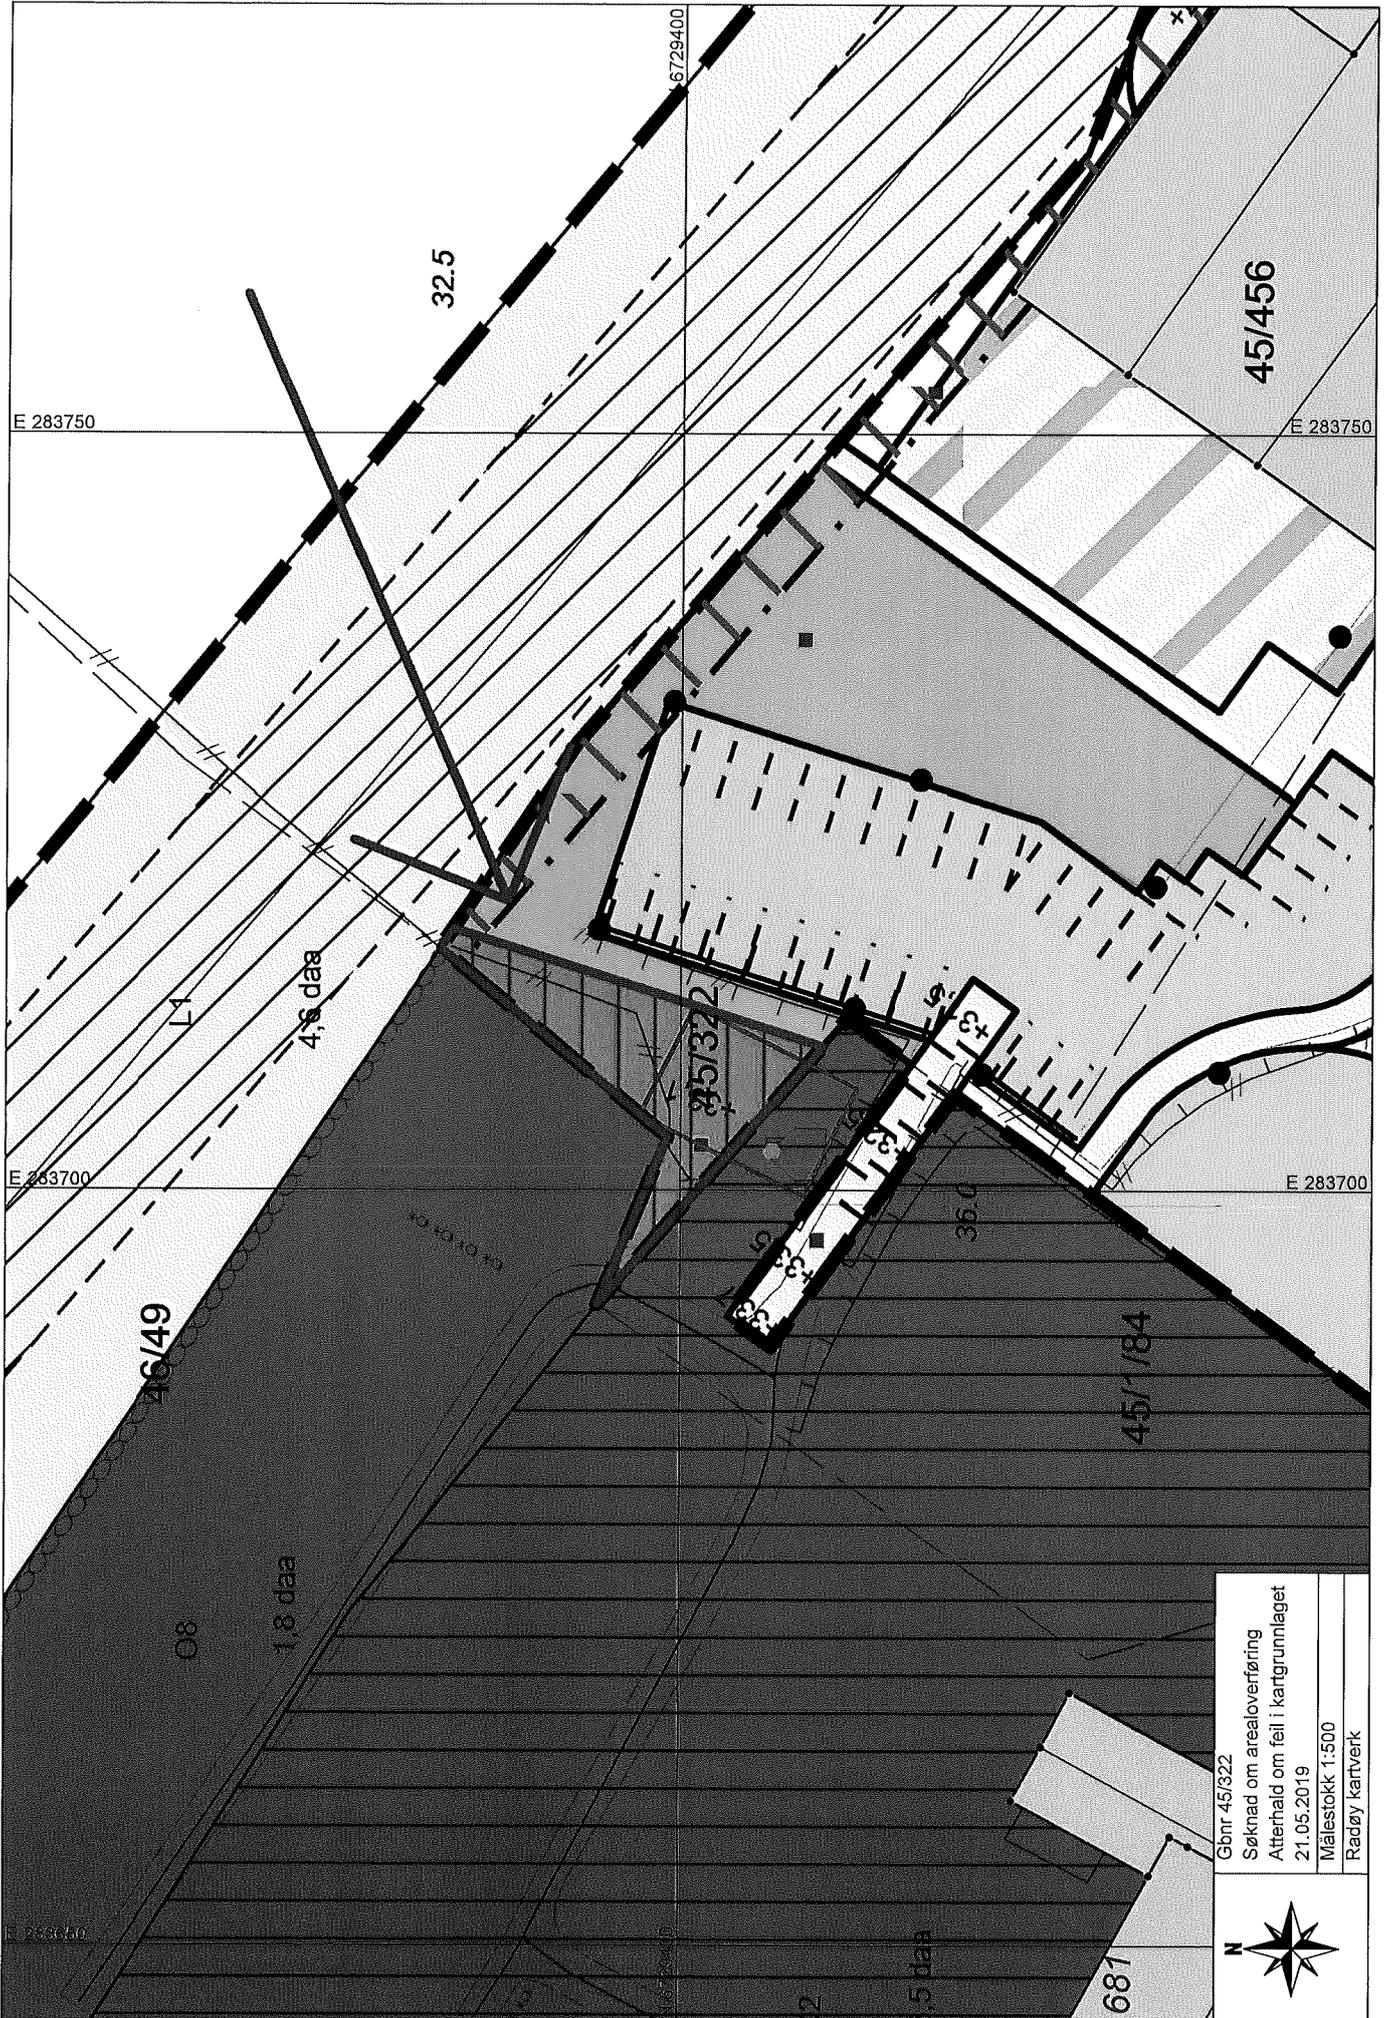

Gbnr 45/322  
 Søknad om arealoverføring  
 Atterhald om feil i kartgrunnlaget  
 21.05.2019  
 Målestokk 1:500  
 Radøy kartverk

