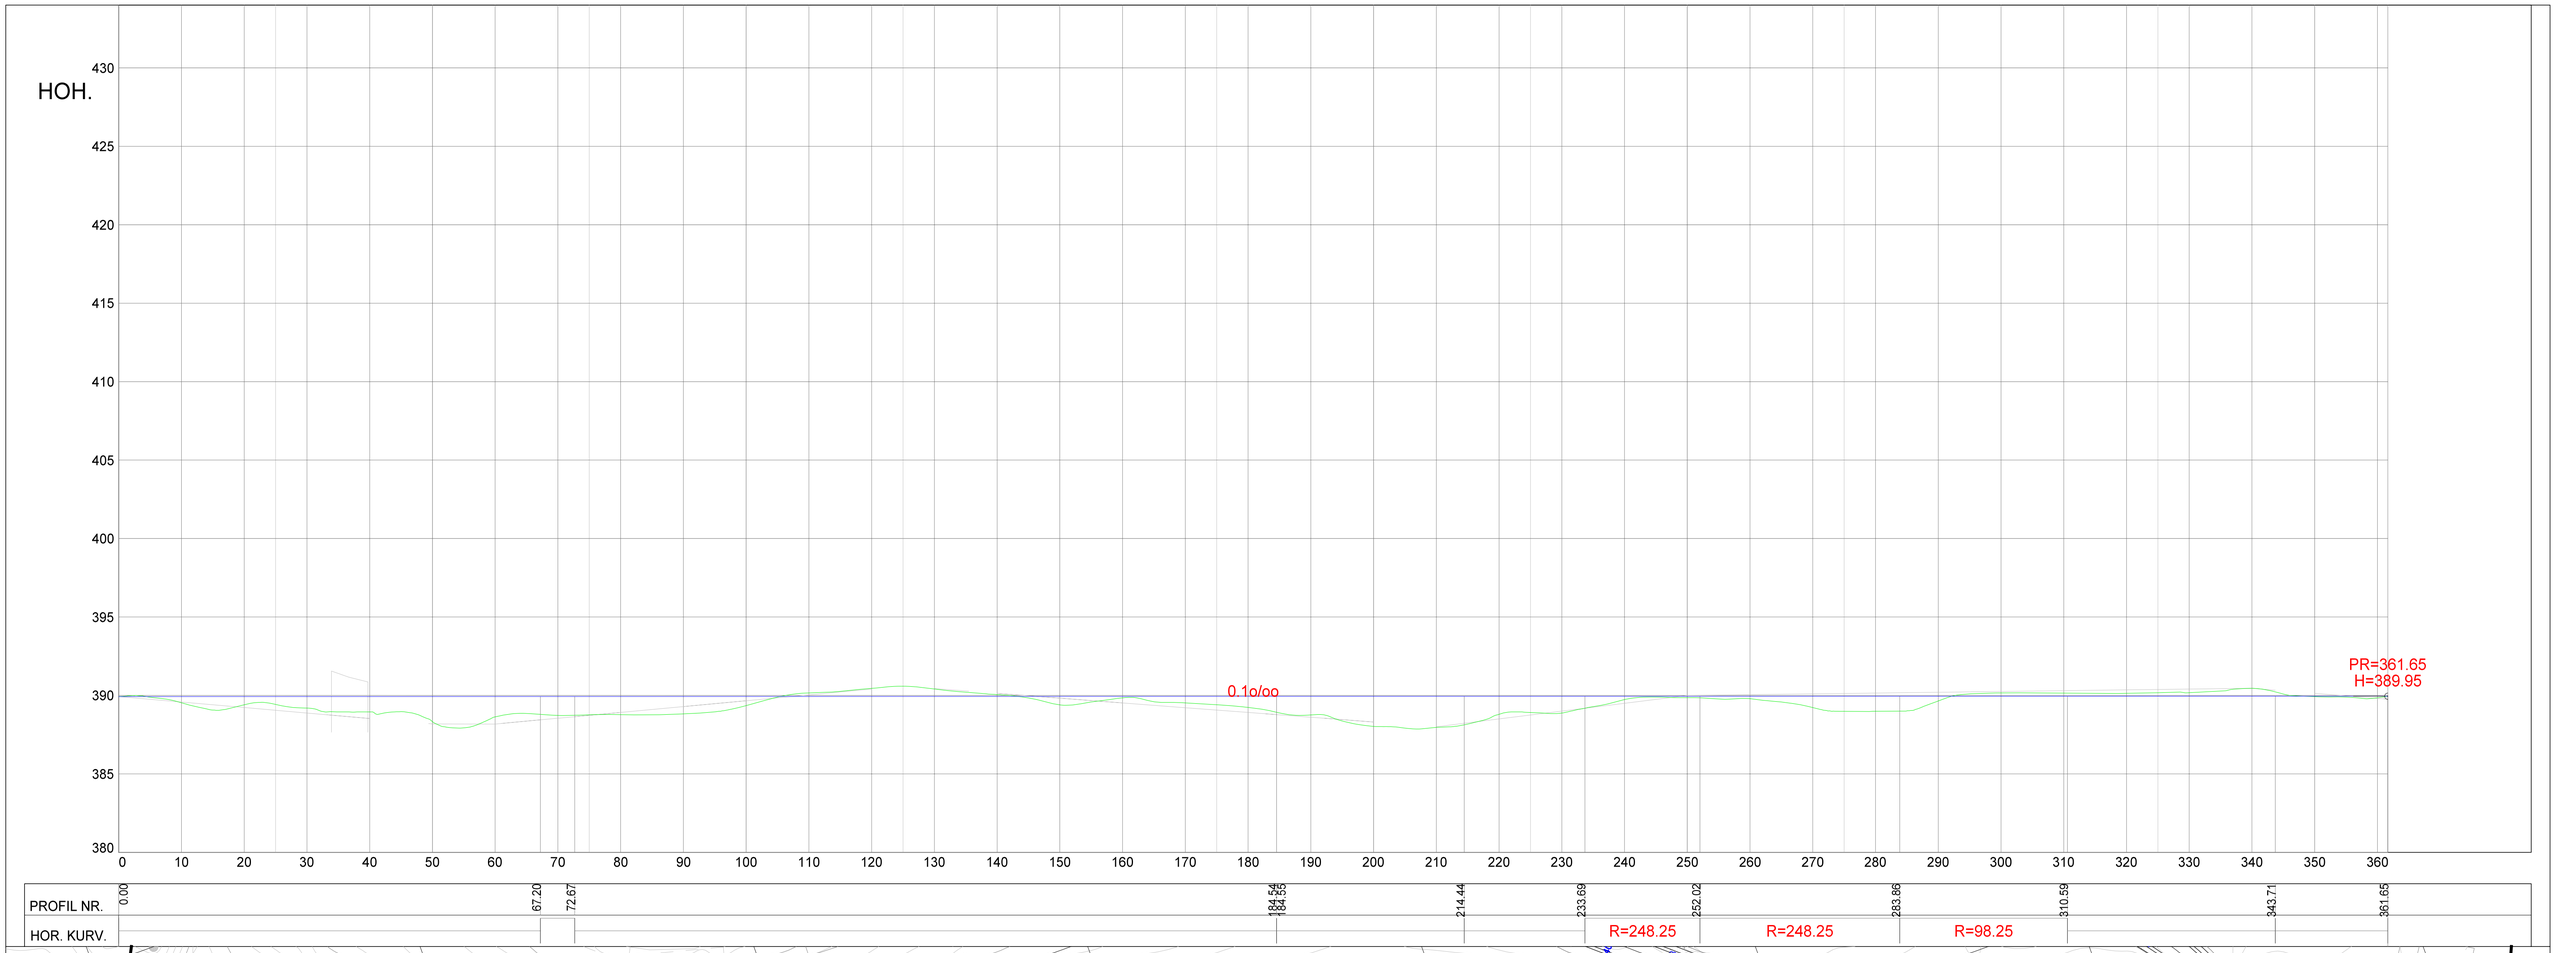

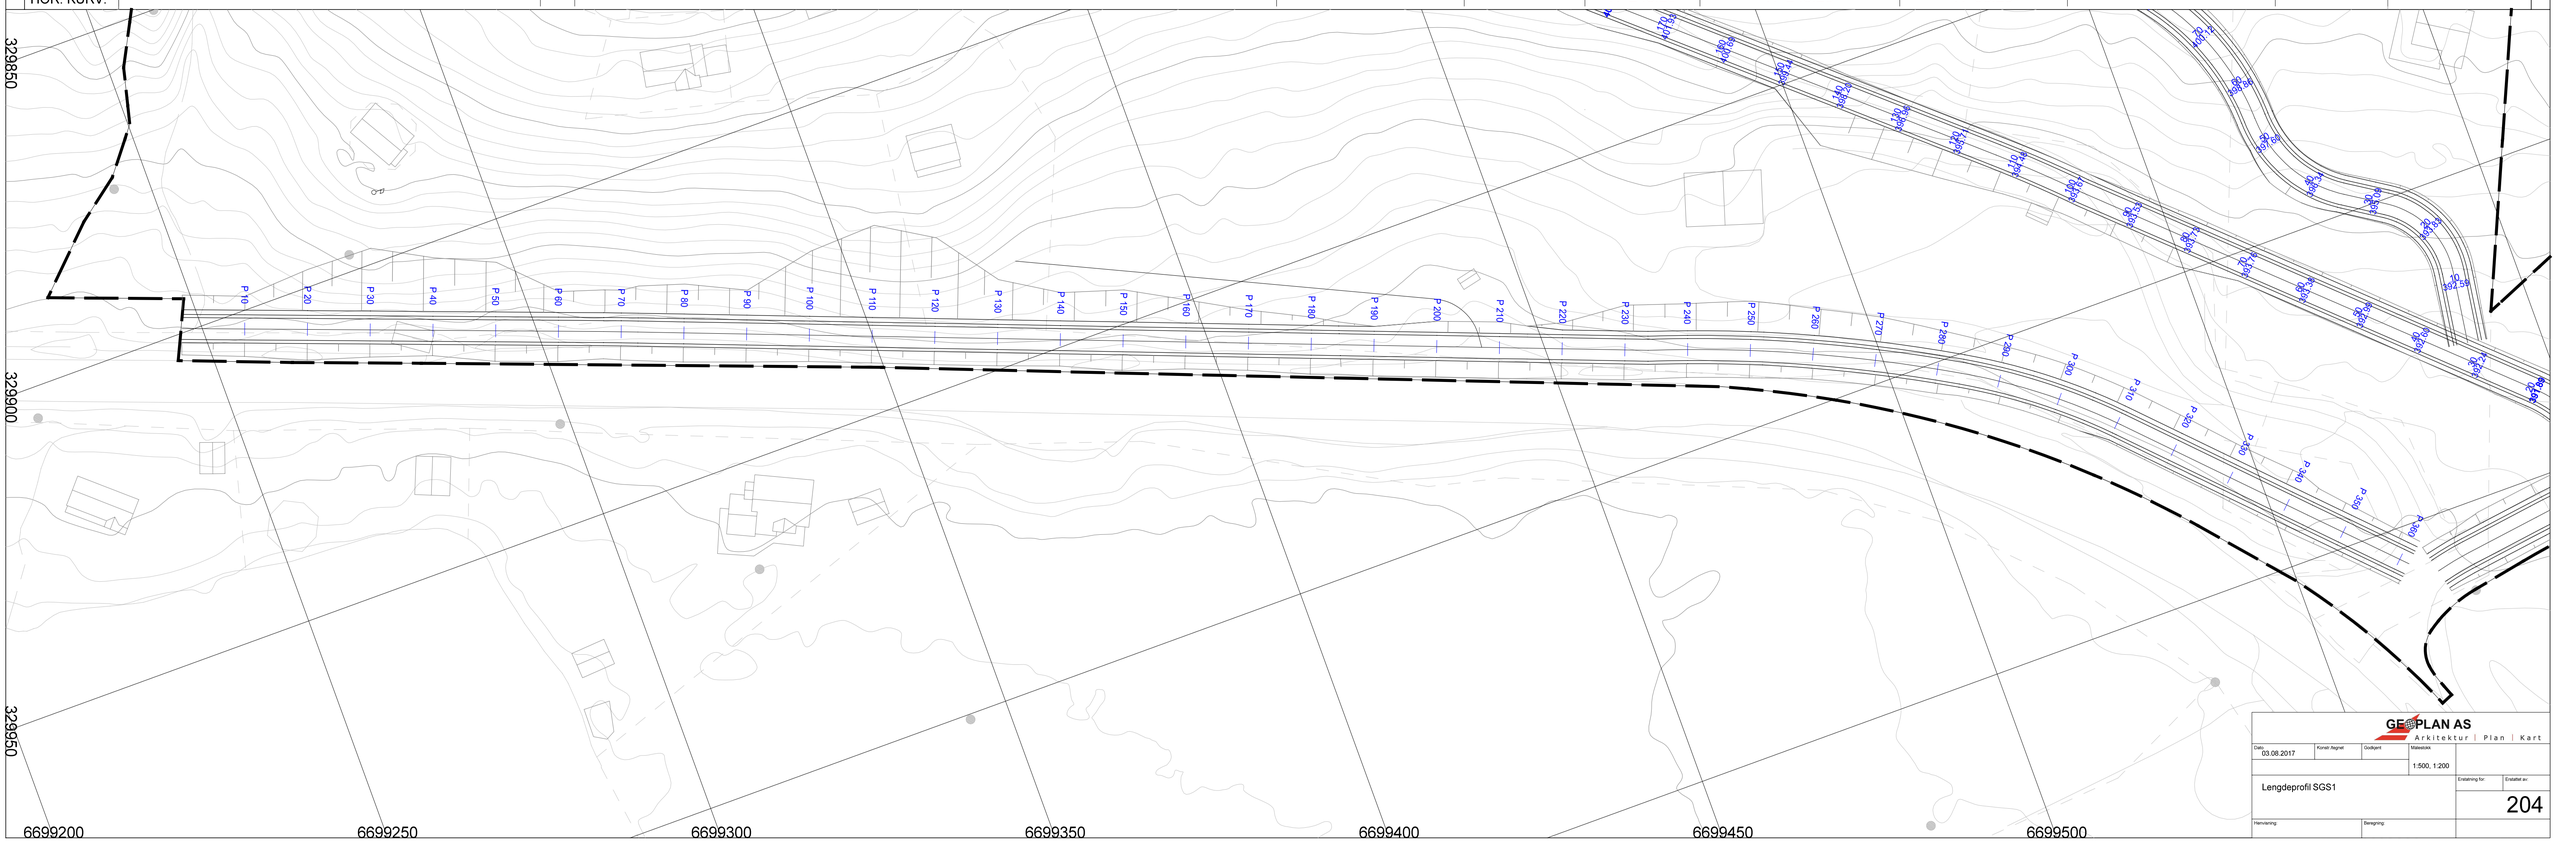

GEOPLAN AS
Arkitektur | Plan | Kart

Dato: 03.08.2017	Konsil /tegnet	Godkjent	Målestokk 1:500, 1:200
Lengdeprofil SGS1			Erstatning for: / Erstattet av: 204
Henvisning:		Beregning:	