


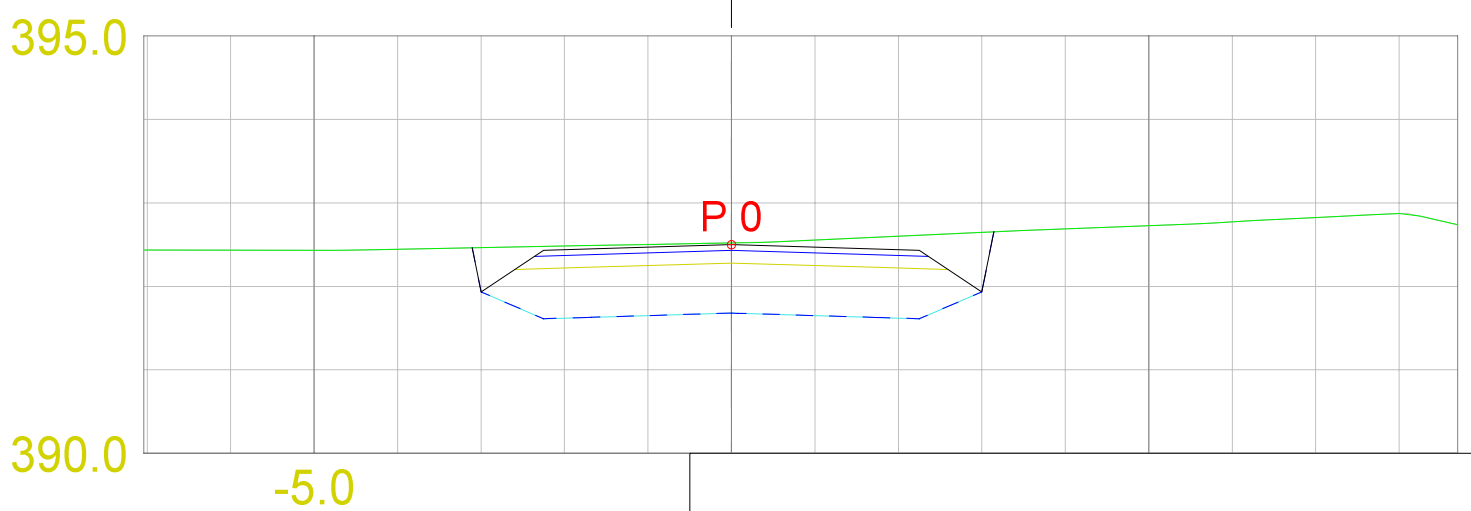
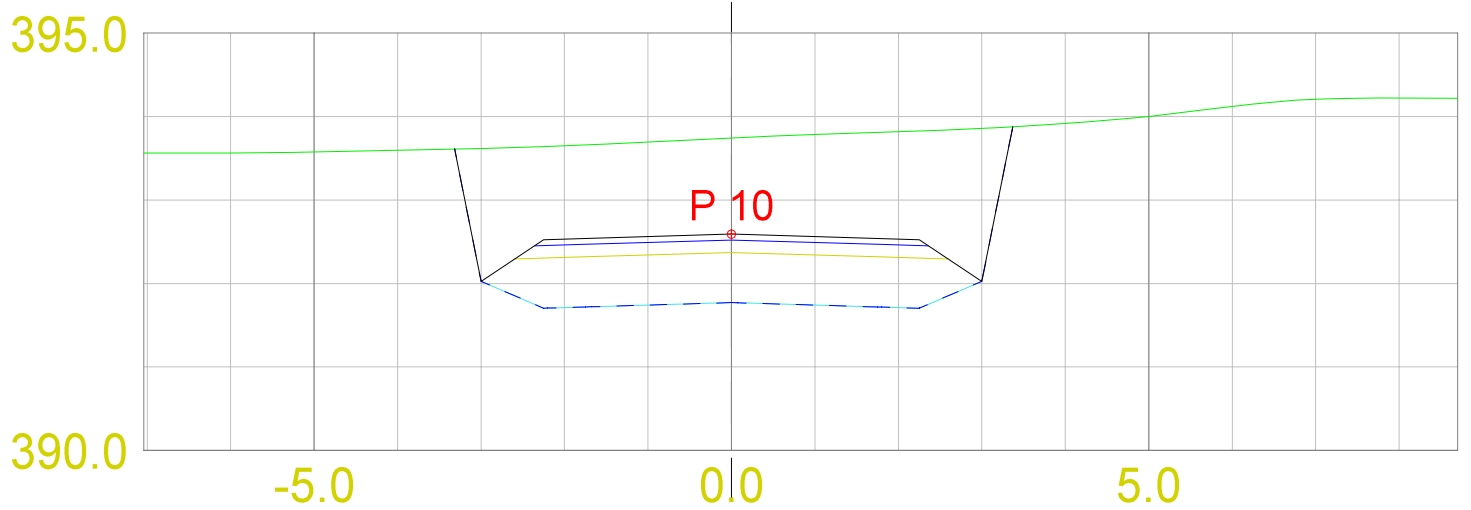
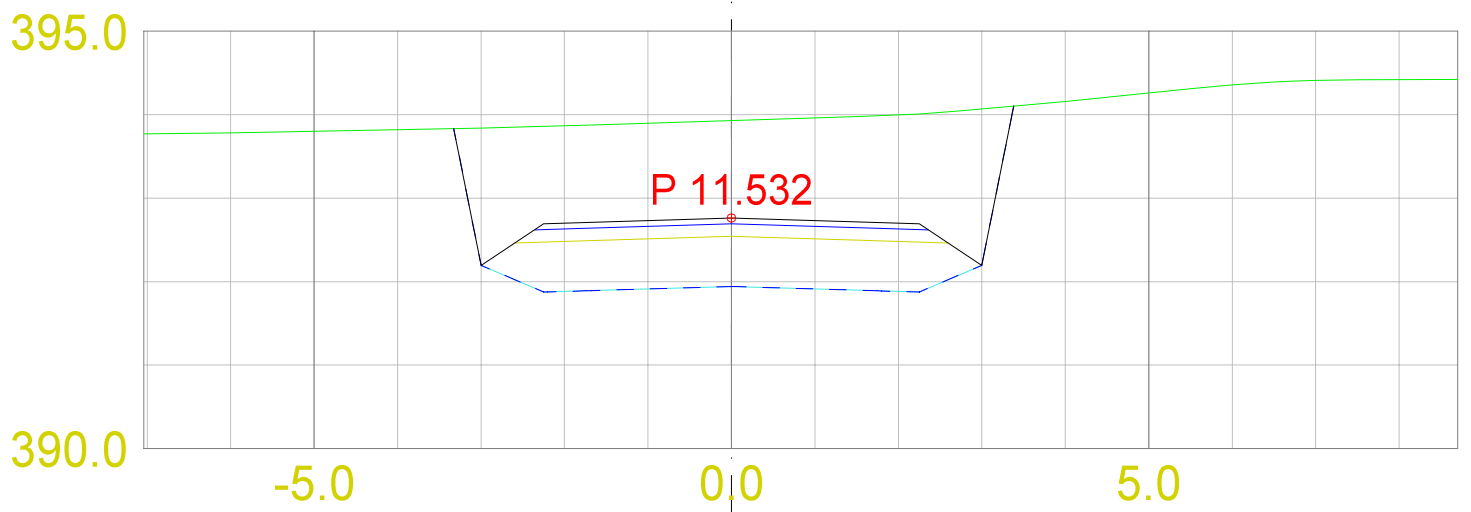
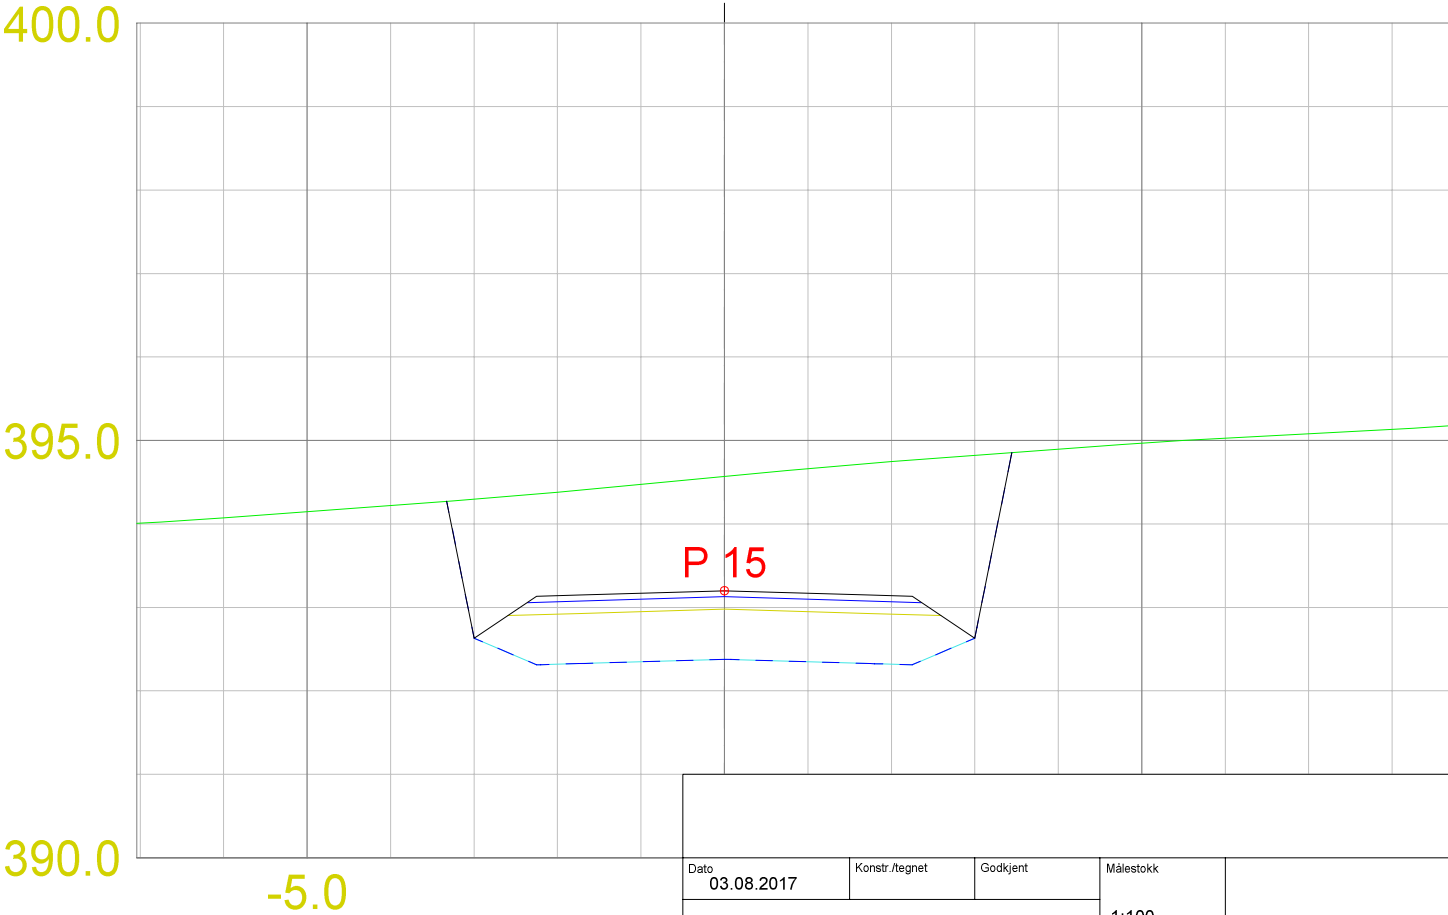


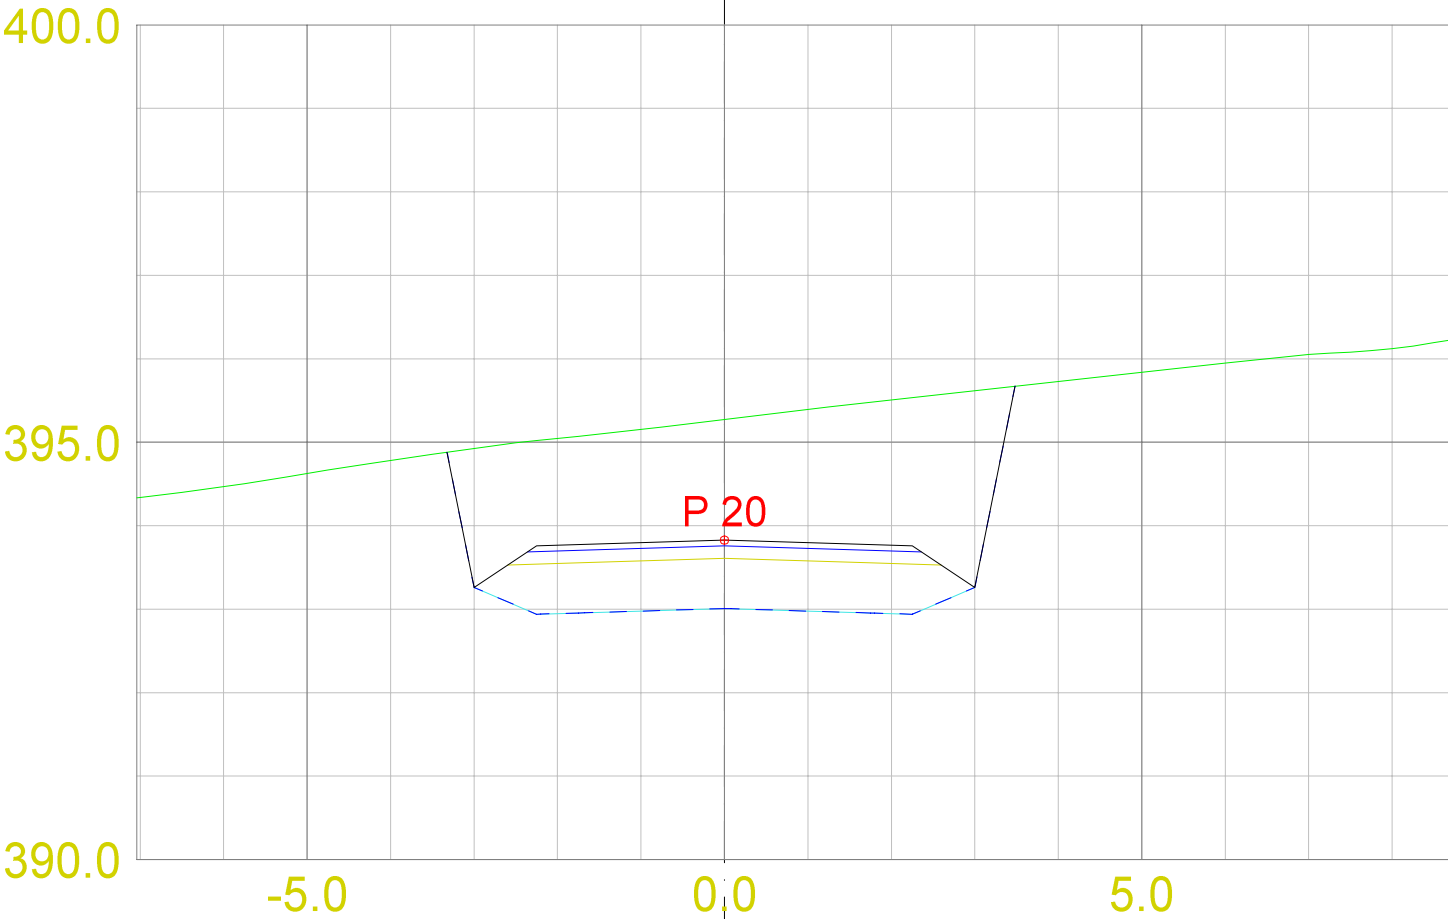



|                    |                |            |                    |                 |
|--------------------|----------------|------------|--------------------|-----------------|
| Dato<br>03.08.2017 | Konstr./tegnet | Godkjent   | Målestokk<br>1:100 |                 |
| Tverrprofiler SKV3 |                |            |                    | Erstatning for: |
|                    |                |            |                    | Erstattet av:   |
|                    |                |            |                    | 302             |
| Henvisning:        |                | Beregning: |                    |                 |

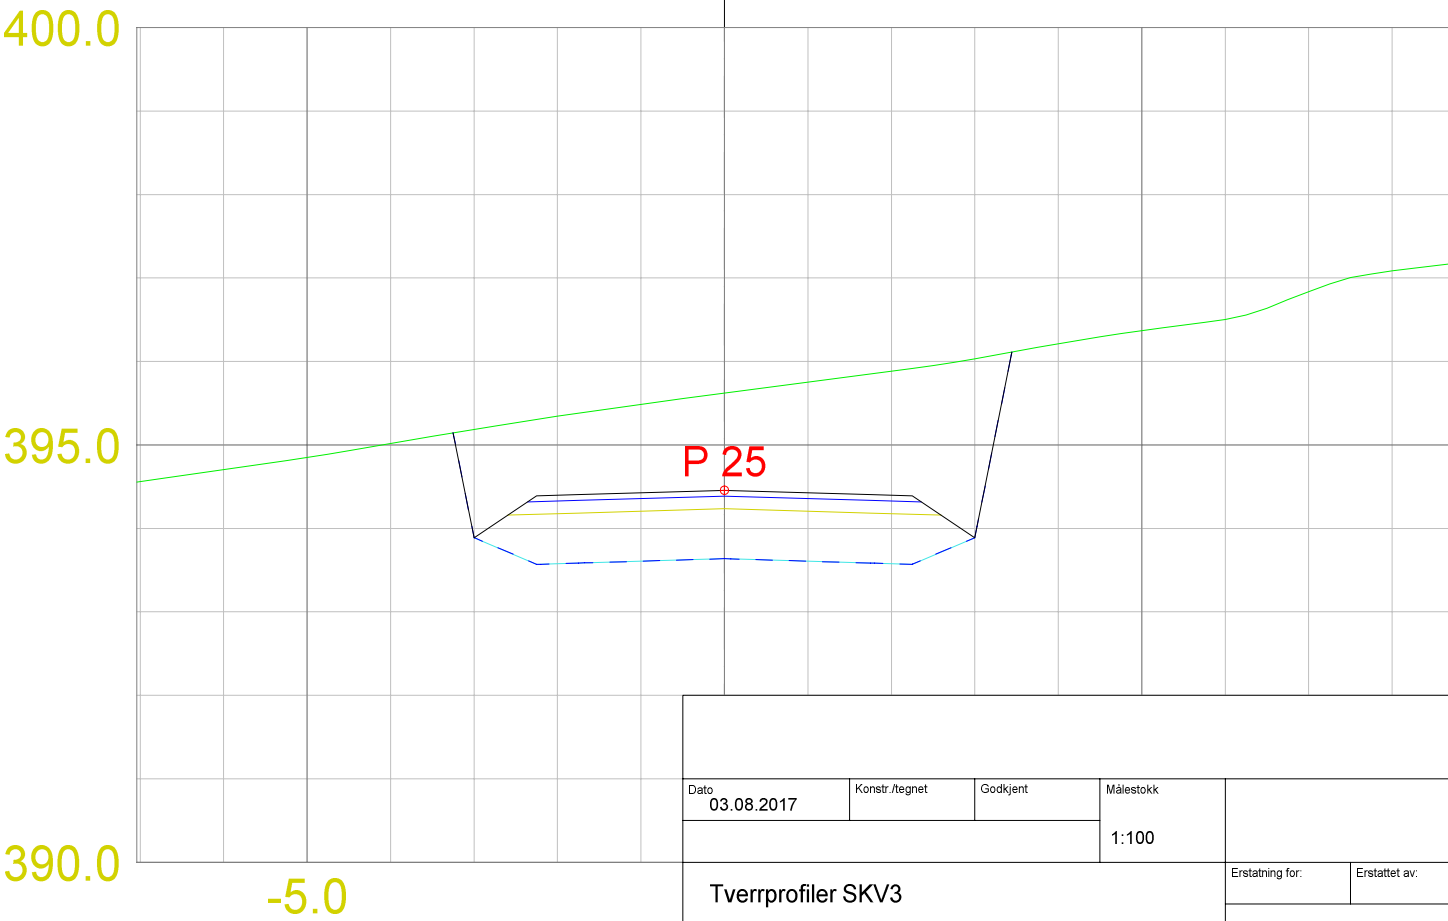



|                    |            |                |          |           |                 |
|--------------------|------------|----------------|----------|-----------|-----------------|
| Dato               | 03.08.2017 | Konstr./tegnet | Godkjent | Målestokk | 1:100           |
| Tverrprofiler SKV3 |            |                |          |           | Erstatning for: |
| Henviisning:       |            |                |          |           | Erstattet av:   |
| Beregning:         |            |                |          |           | 302             |

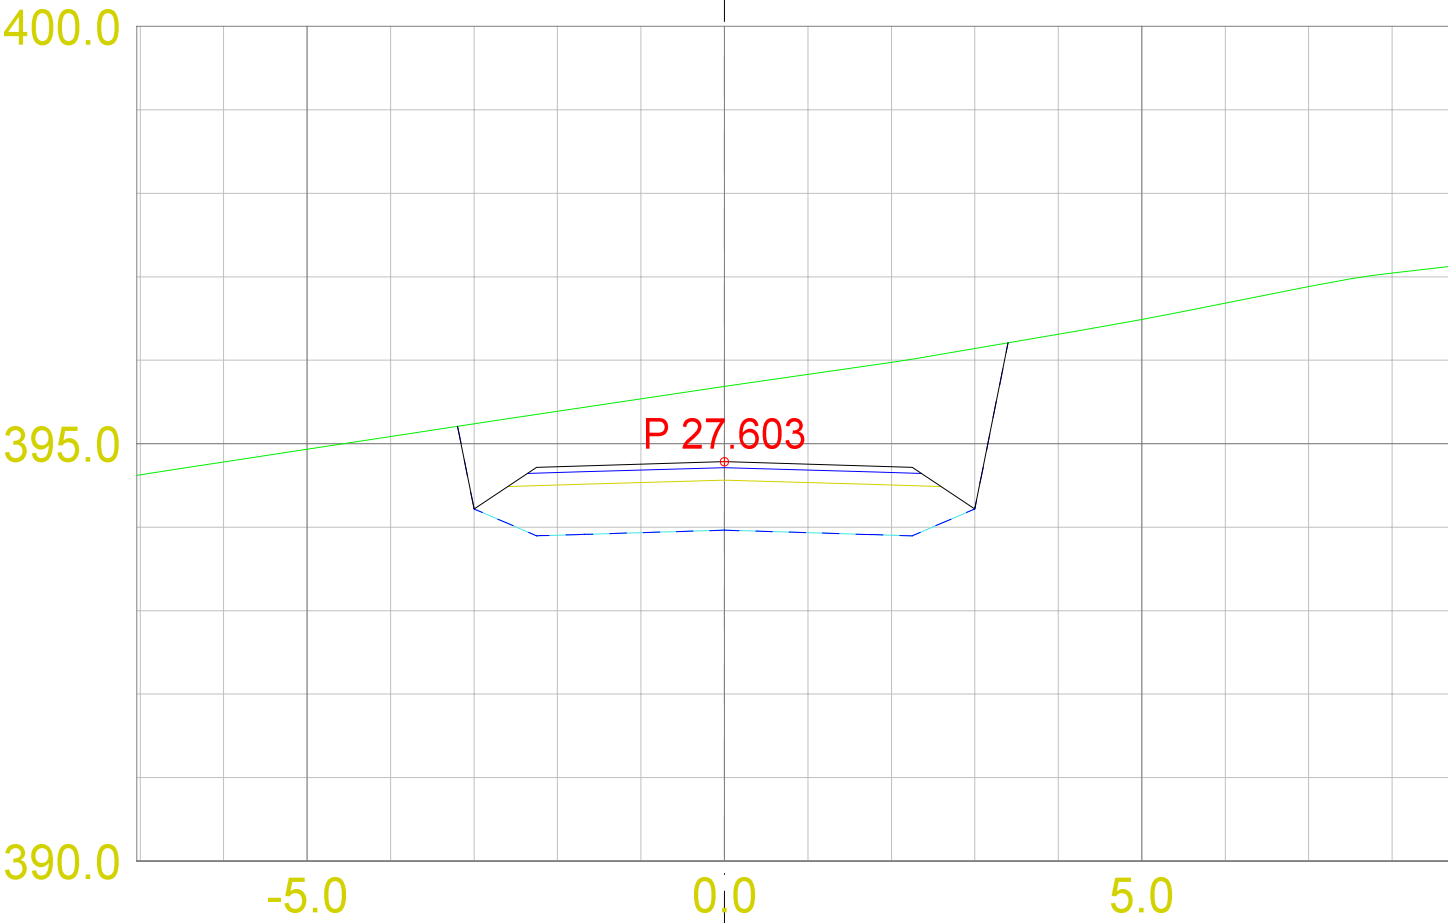




|                    |                |            |           |                 |               |
|--------------------|----------------|------------|-----------|-----------------|---------------|
| Dato               | Konstr./tegnet | Godkjent   | Målestokk |                 |               |
| 03.08.2017         |                |            | 1:100     |                 |               |
|                    |                |            |           |                 |               |
| Tverrprofiler SKV3 |                |            |           | Erstatning for: | Erstattet av: |
|                    |                |            |           | 302             |               |
| Henviisning:       |                | Beregning: |           |                 |               |

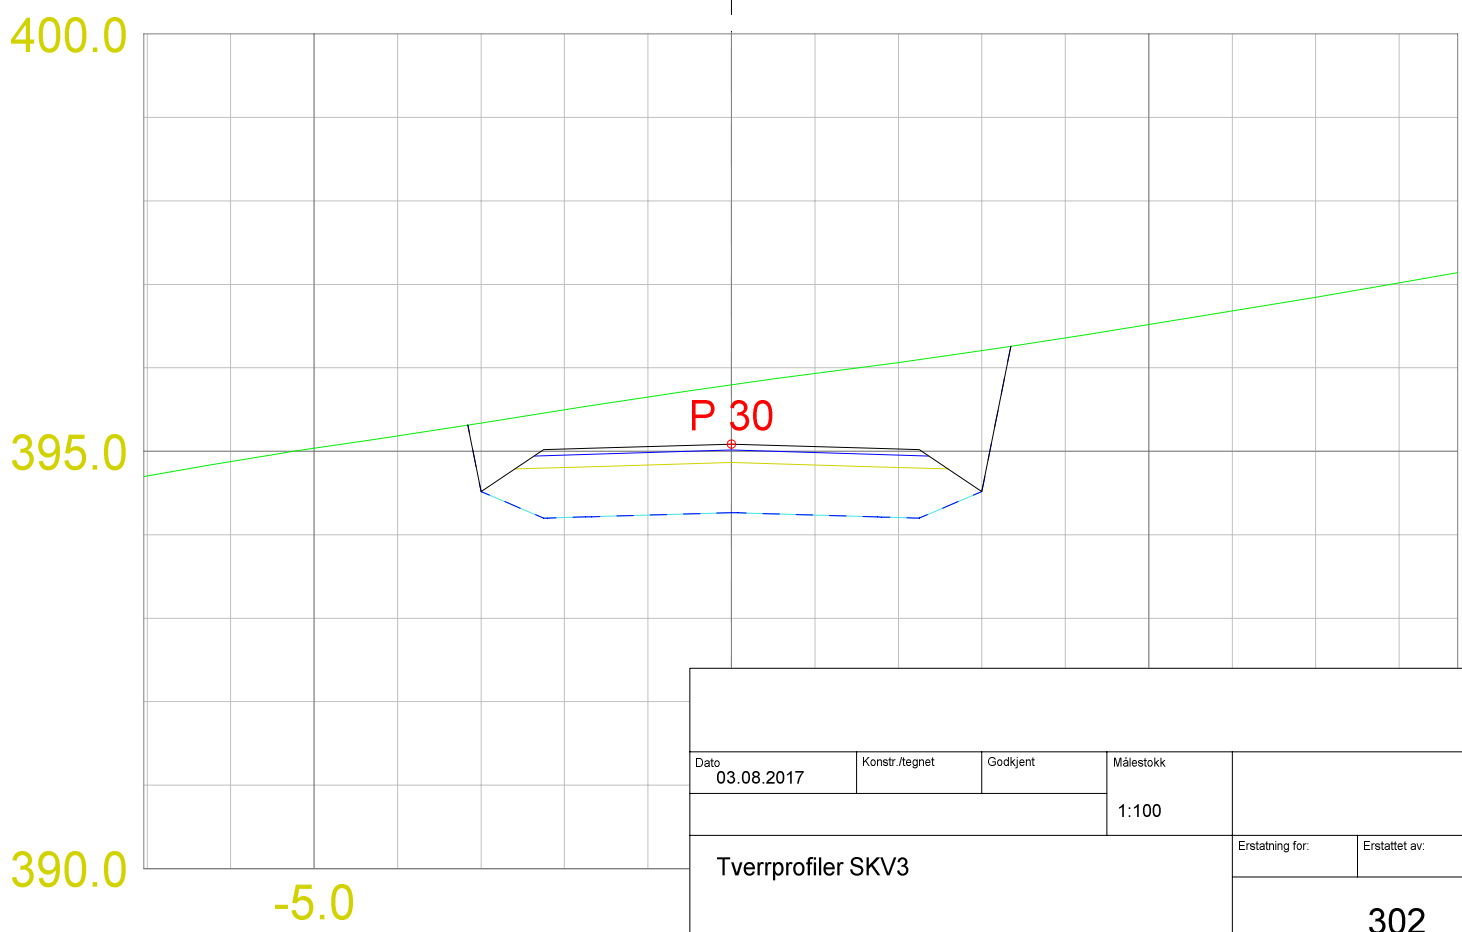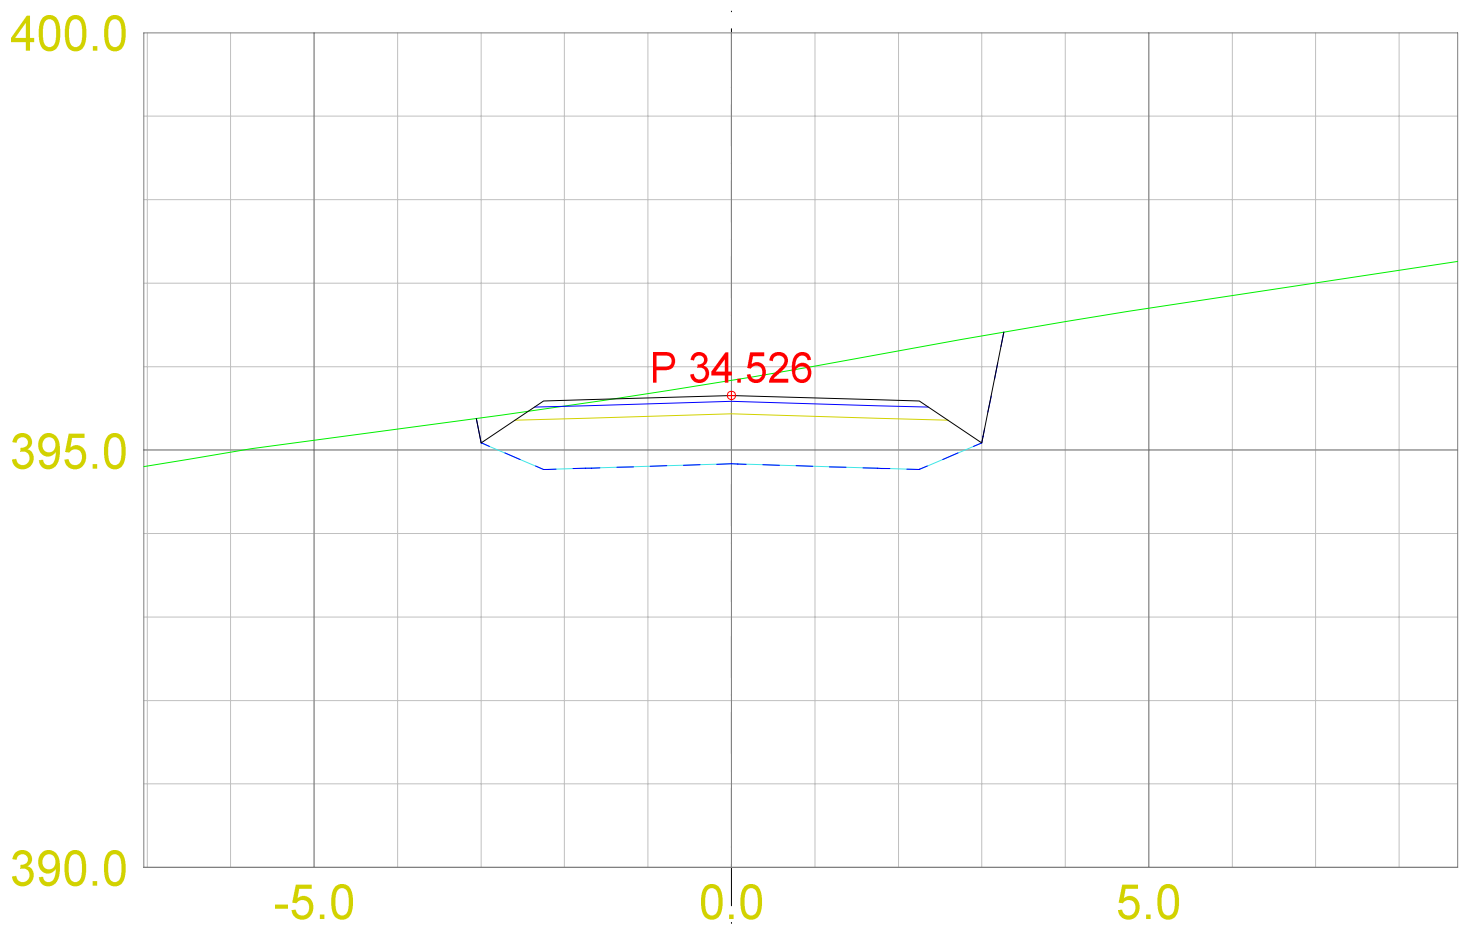




|                    |  |                |            |           |                 |               |
|--------------------|--|----------------|------------|-----------|-----------------|---------------|
|                    |  |                |            |           |                 |               |
| Dato<br>03.08.2017 |  | Konstr./tegnet | Godkjent   | Målestokk |                 |               |
|                    |  |                |            | 1:100     |                 |               |
| Tverrprofiler SKV3 |  |                |            |           | Erstatning for: | Erstattet av: |
|                    |  |                |            |           | 302             |               |
| Henvi sning:       |  |                | Beregning: |           |                 |               |

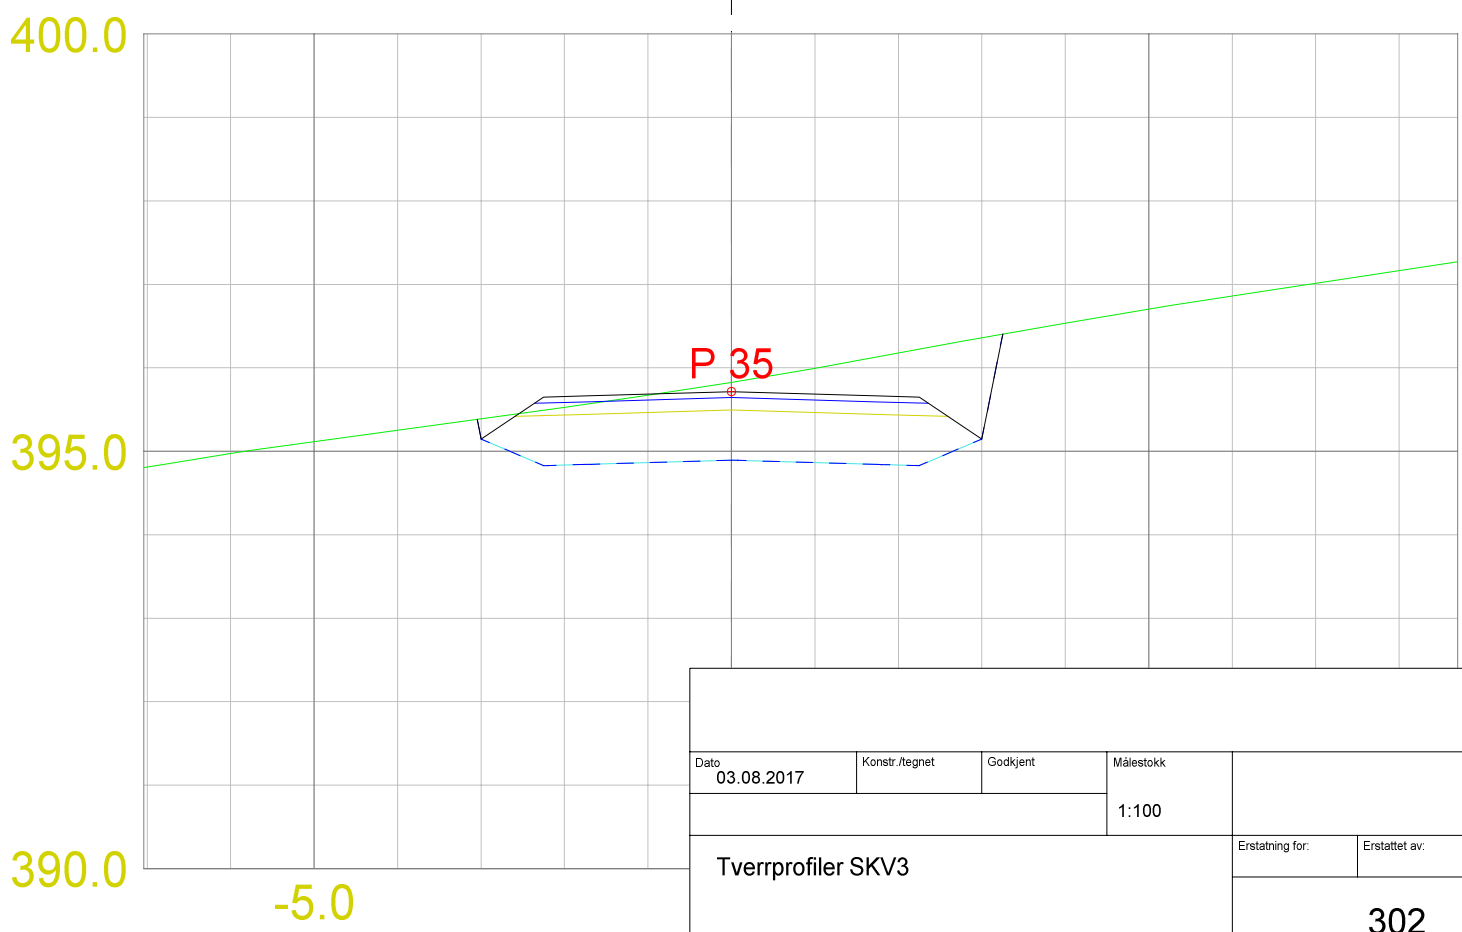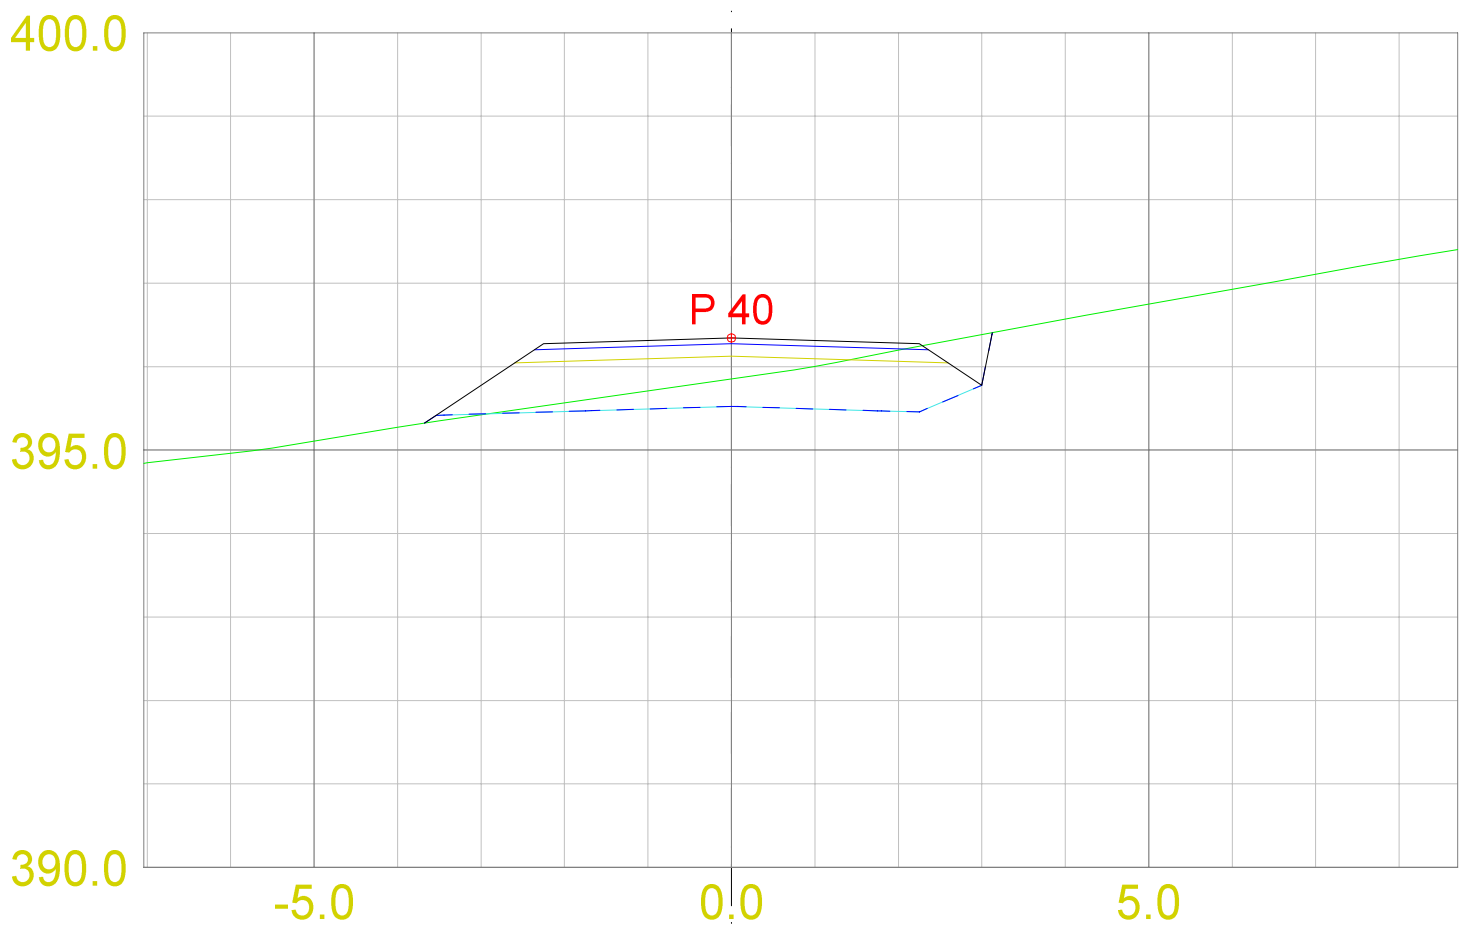



|                    |  |                |  |            |  |           |  |                 |  |               |  |
|--------------------|--|----------------|--|------------|--|-----------|--|-----------------|--|---------------|--|
|                    |  |                |  |            |  |           |  |                 |  |               |  |
| Dato<br>03.08.2017 |  | Konstr./tegnet |  | Godkjent   |  | Målestokk |  |                 |  |               |  |
|                    |  |                |  |            |  | 1:100     |  |                 |  |               |  |
| Tverrprofiler SKV3 |  |                |  |            |  |           |  | Erstatning for: |  | Erstattet av: |  |
|                    |  |                |  |            |  |           |  | 302             |  |               |  |
| Henvi sning:       |  |                |  | Beregning: |  |           |  |                 |  |               |  |

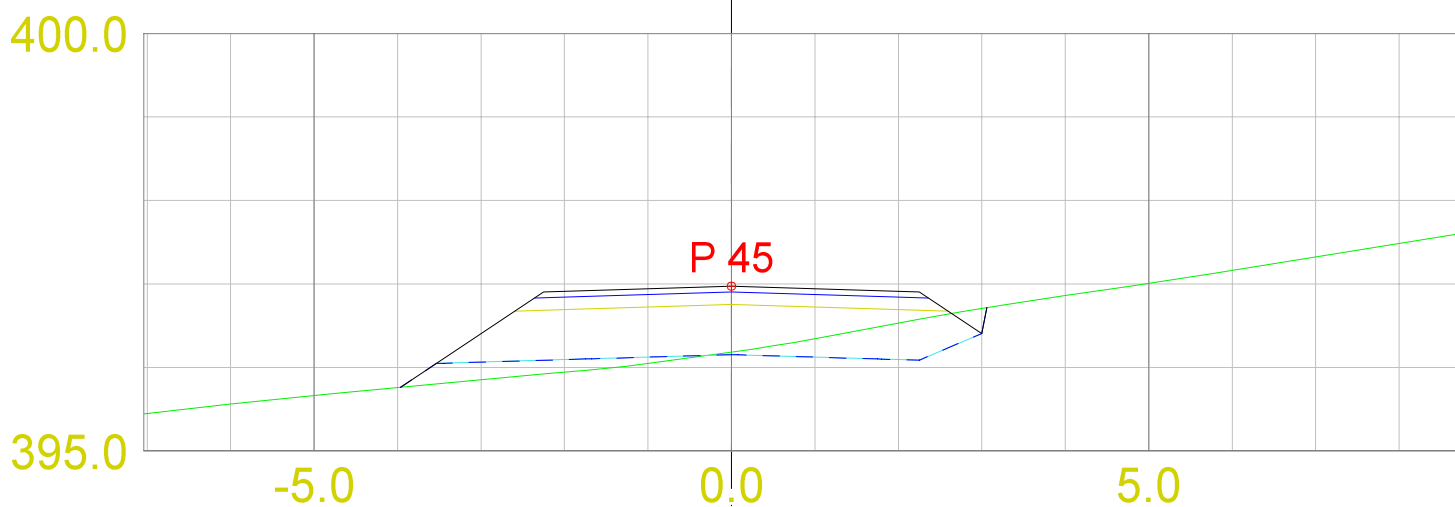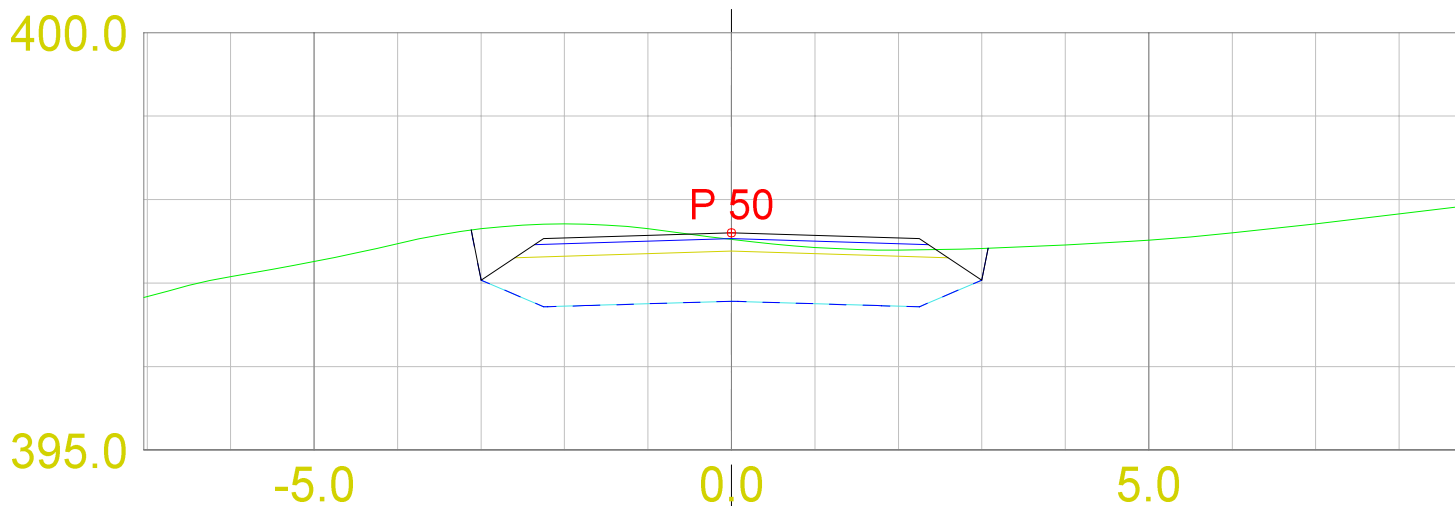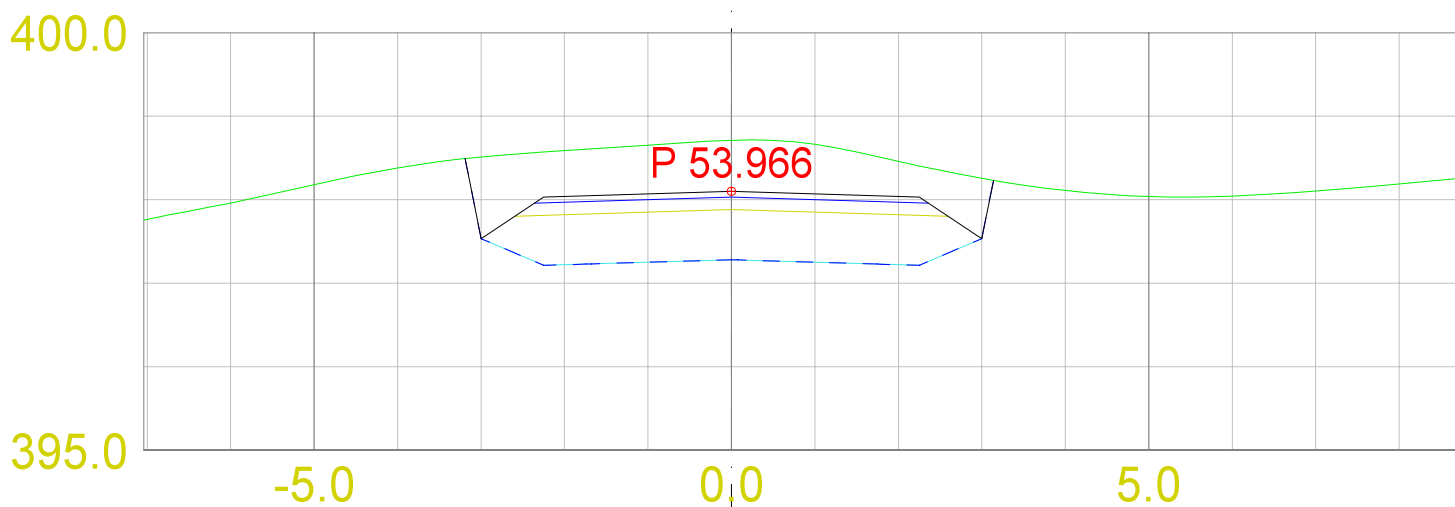



|                    |                |            |           |                 |               |
|--------------------|----------------|------------|-----------|-----------------|---------------|
|                    |                |            |           |                 |               |
| Dato               | Konstr./tegnet | Godkjent   | Målestokk |                 |               |
| 03.08.2017         |                |            | 1:100     |                 |               |
| Tverrprofiler SKV3 |                |            |           | Erstatning for: | Erstattet av: |
|                    |                |            |           | 302             |               |
| Henviisning:       |                | Beregning: |           |                 |               |

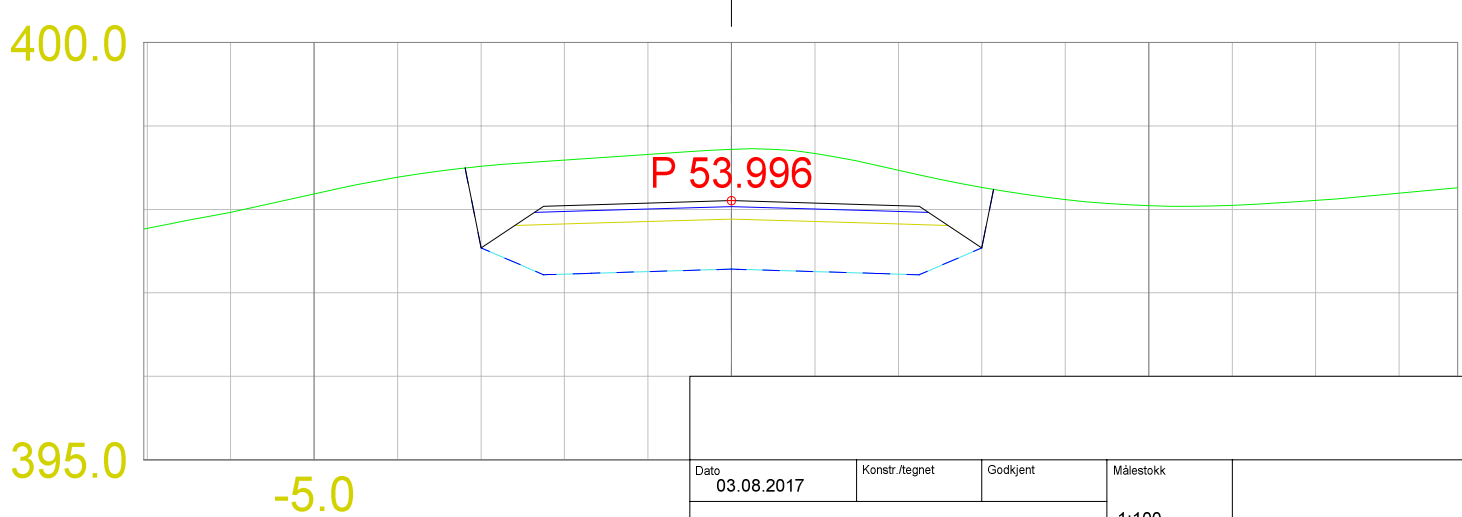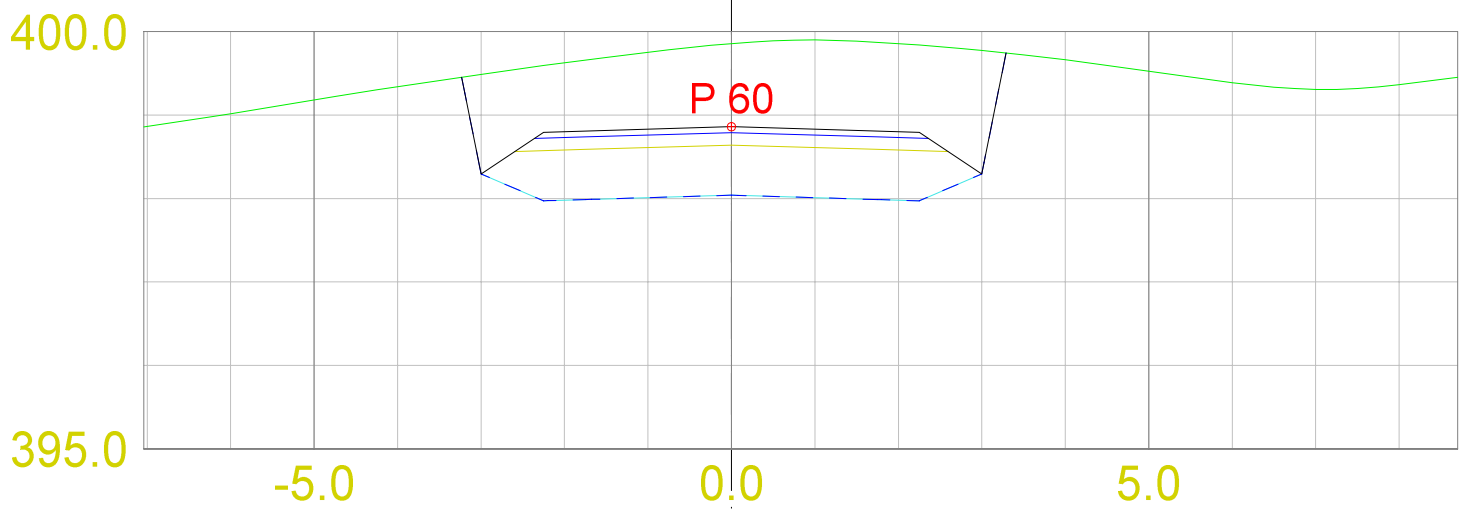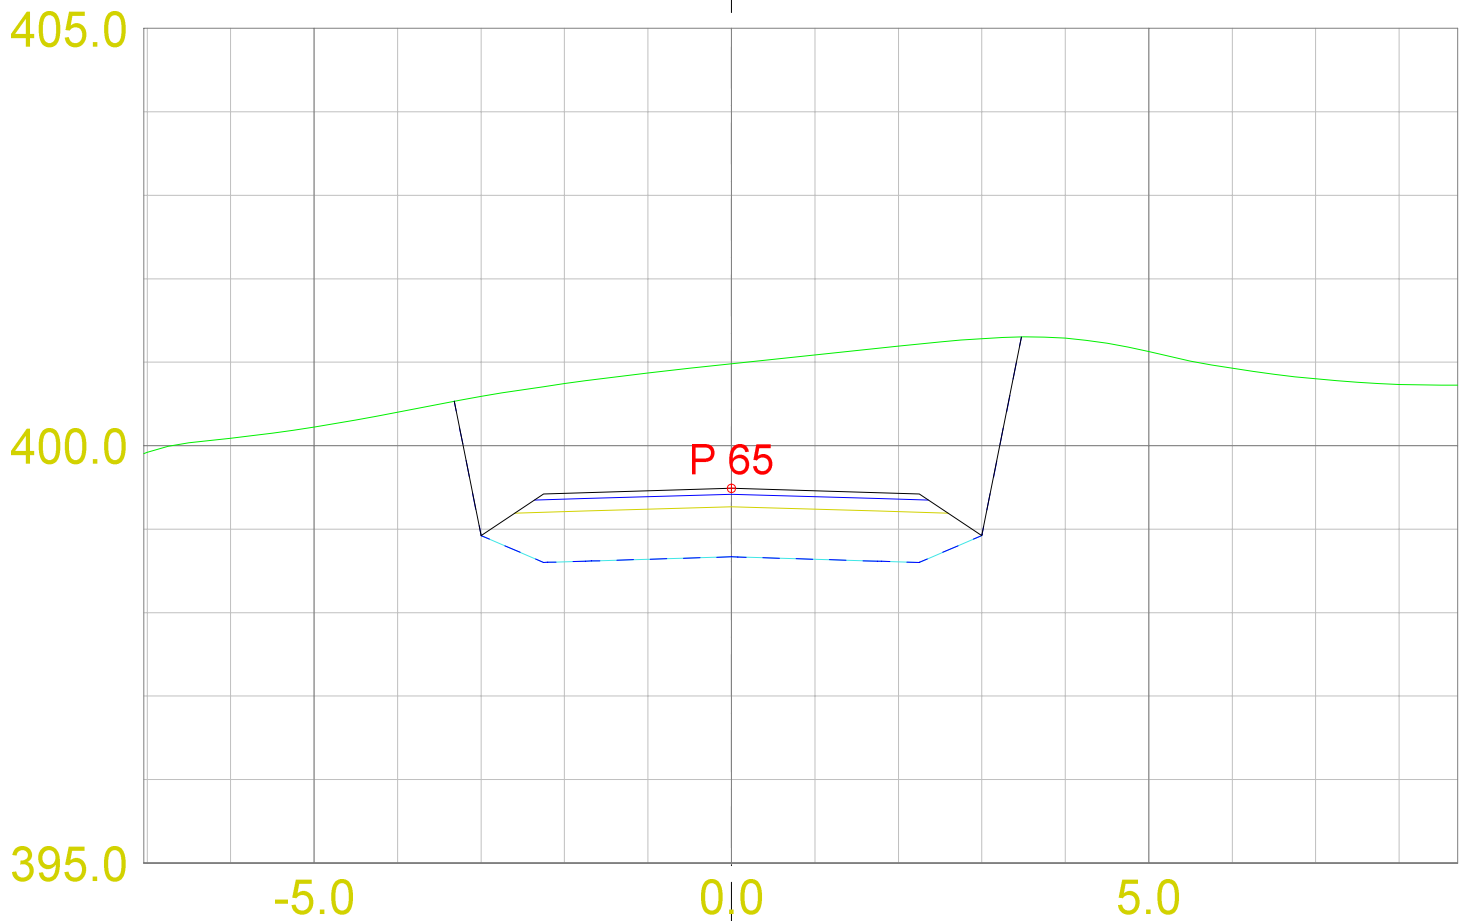

|                    |  |                |  |            |  |                        |  |                 |  |               |  |
|--------------------|--|----------------|--|------------|--|------------------------|--|-----------------|--|---------------|--|
|                    |  |                |  |            |  |                        |  |                 |  |               |  |
| Dato<br>03.08.2017 |  | Konstr./tegnet |  | Godkjent   |  | Målestokk<br><br>1:100 |  |                 |  |               |  |
|                    |  |                |  |            |  |                        |  |                 |  |               |  |
| Tverrprofiler SKV3 |  |                |  |            |  |                        |  | Erstatning for: |  | Erstattet av: |  |
|                    |  |                |  |            |  |                        |  | 302             |  |               |  |
| Henvisning:        |  |                |  | Beregning: |  |                        |  |                 |  |               |  |

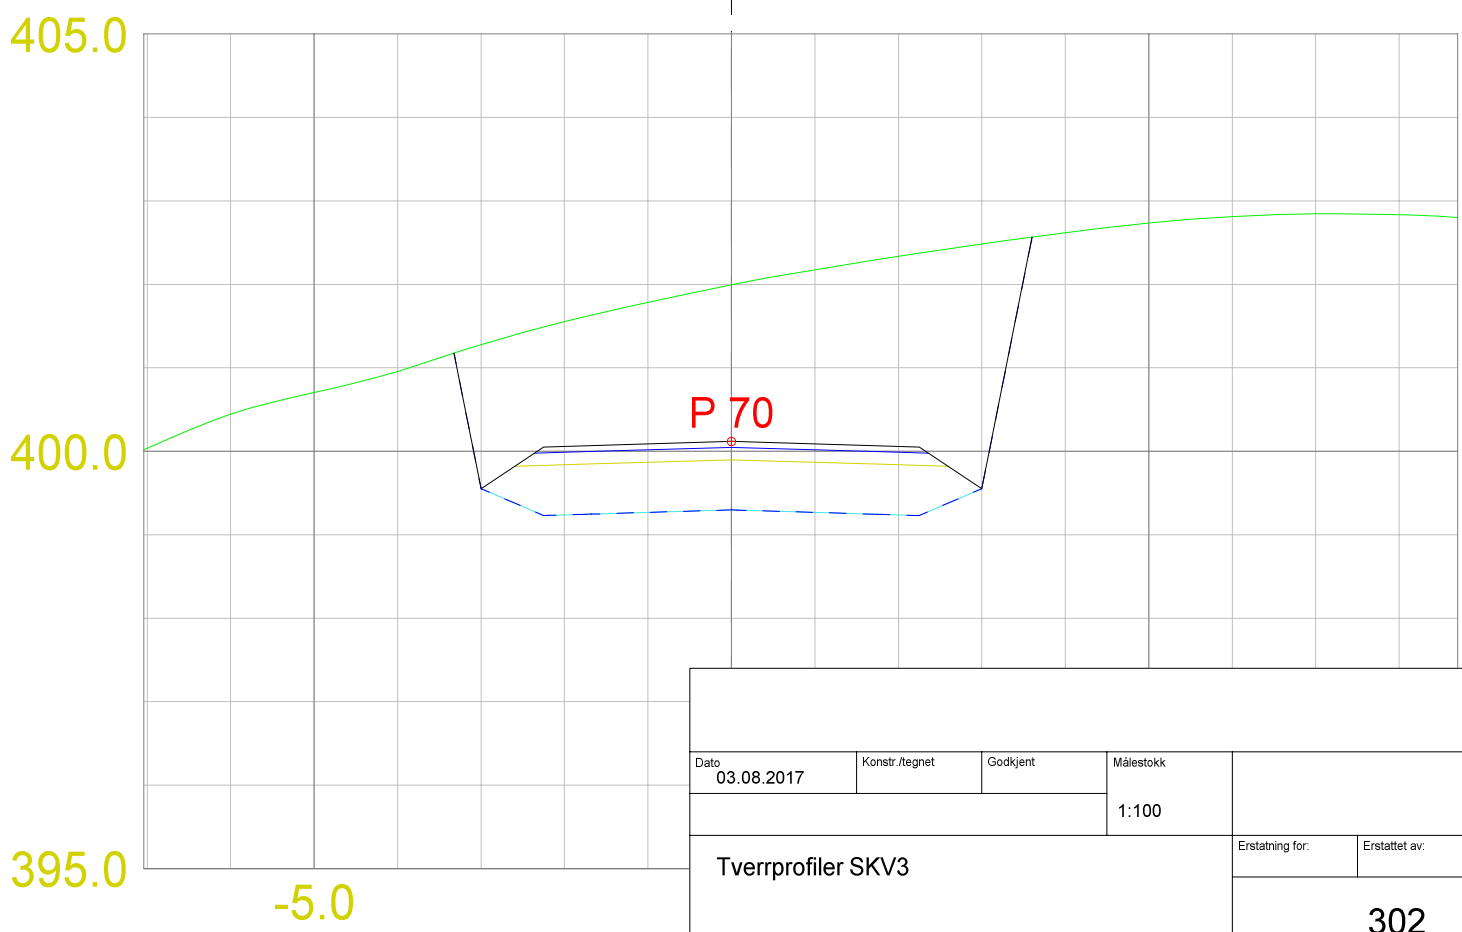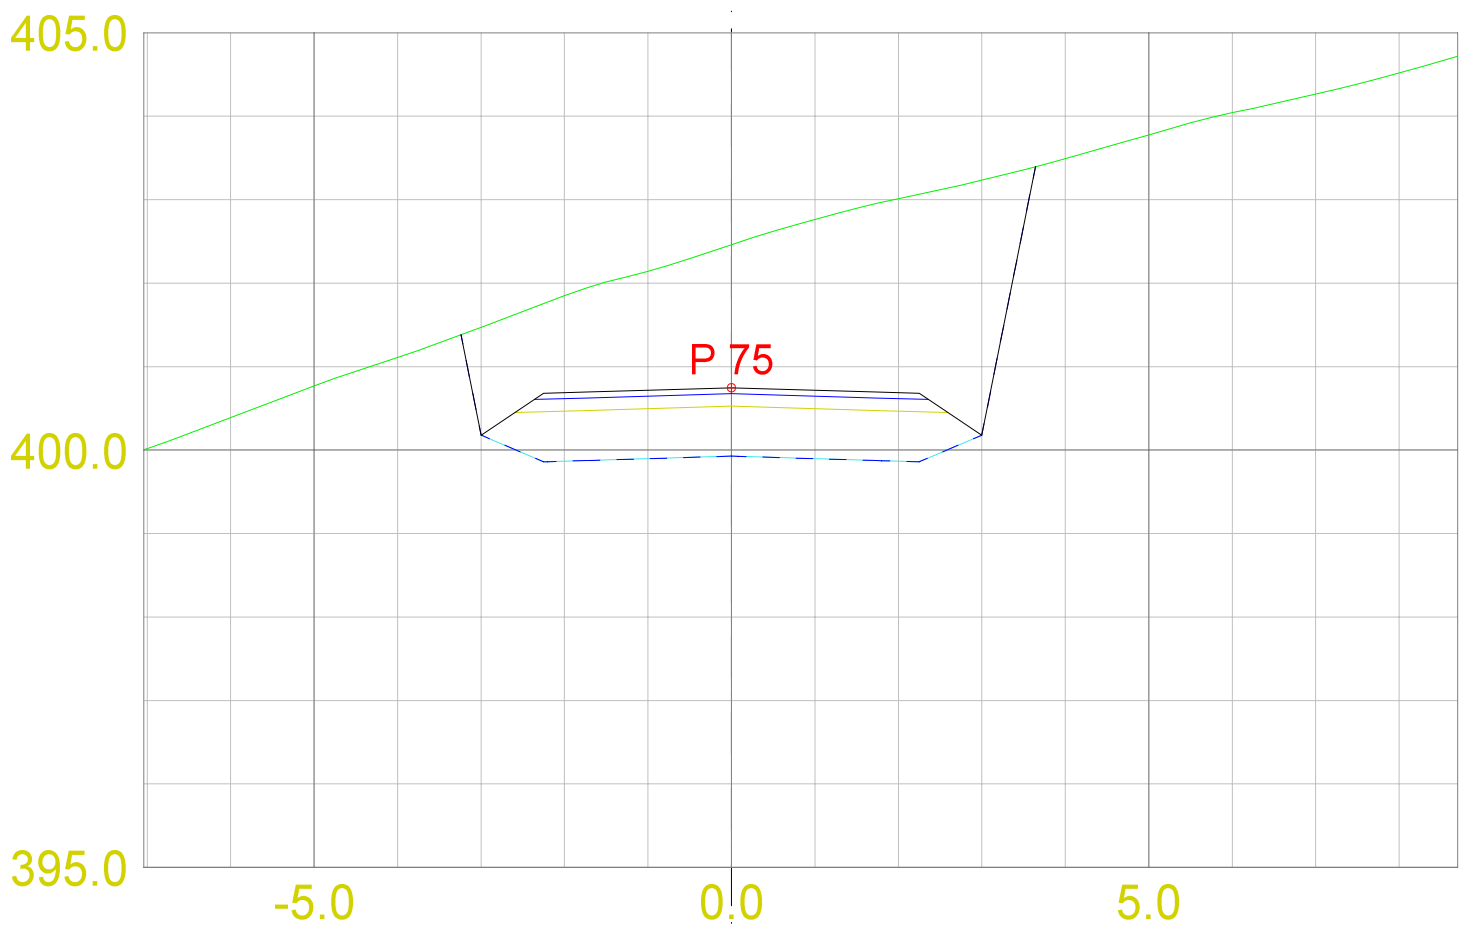

|                    |  |                |            |           |                 |               |
|--------------------|--|----------------|------------|-----------|-----------------|---------------|
|                    |  |                |            |           |                 |               |
| Dato<br>03.08.2017 |  | Konstr./tegnet | Godkjent   | Målestokk |                 |               |
|                    |  |                |            | 1:100     |                 |               |
| Tverrprofiler SKV3 |  |                |            |           | Erstatning for: | Erstattet av: |
|                    |  |                |            |           | 302             |               |
| Henvisning:        |  |                | Beregning: |           |                 |               |

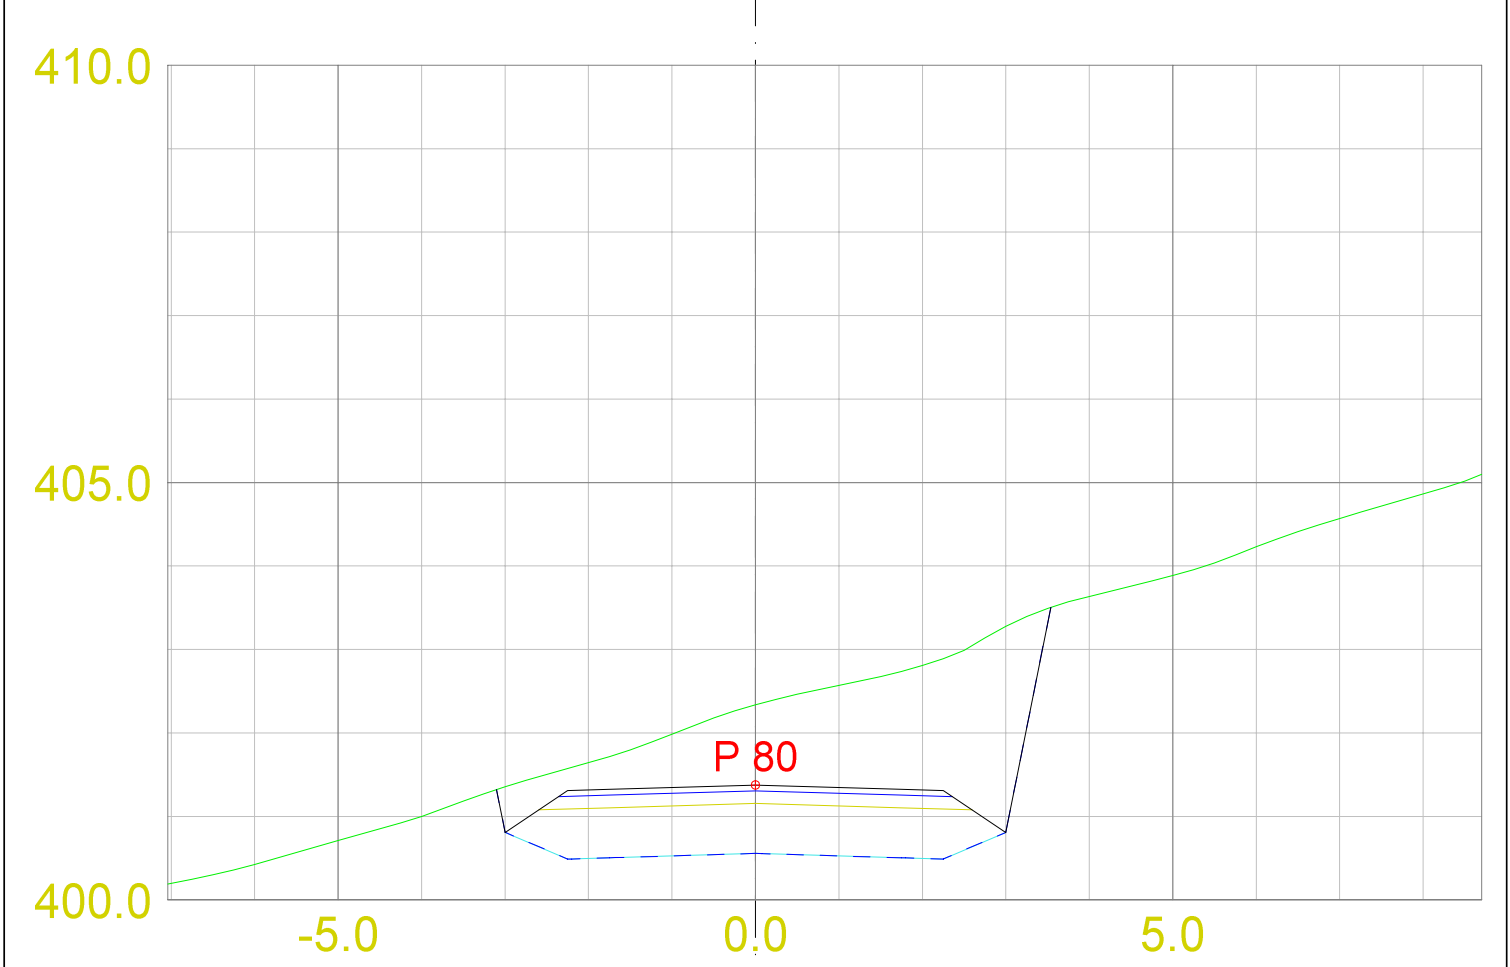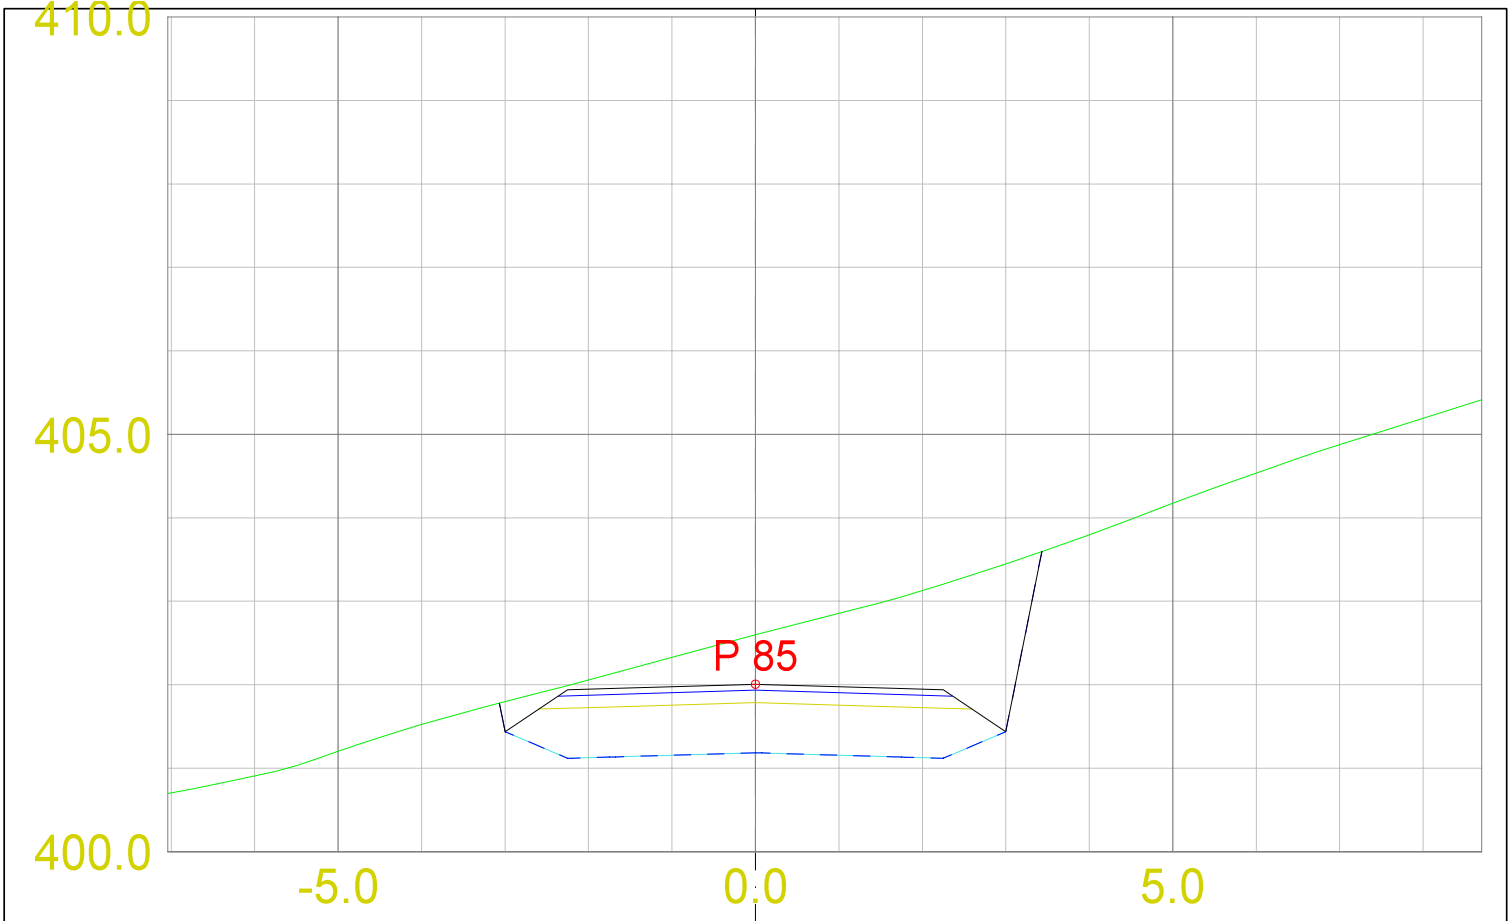

|                    |                |            |           |                 |
|--------------------|----------------|------------|-----------|-----------------|
|                    |                |            |           |                 |
| Dato               | Konstr./tegnet | Godkjent   | Målestokk |                 |
| 03.08.2017         |                |            | 1:100     |                 |
| Tverrprofiler SKV3 |                |            |           | Erstatning for: |
|                    |                |            |           | Erstattet av:   |
|                    |                |            |           | 302             |
| Henvisning:        |                | Beregning: |           |                 |

410.0

405.0

400.0

-5.0

0.0

5.0

P 92.18

410.0

405.0

400.0

-5.0

P 90

Dato  
03.08.2017

Konstr./tegnet

Godkjent

Målestokk

1:100

Tverrprofiler SKV3



Erstatning for:

Erstattet av:



302

Henvisning:




Beregning:

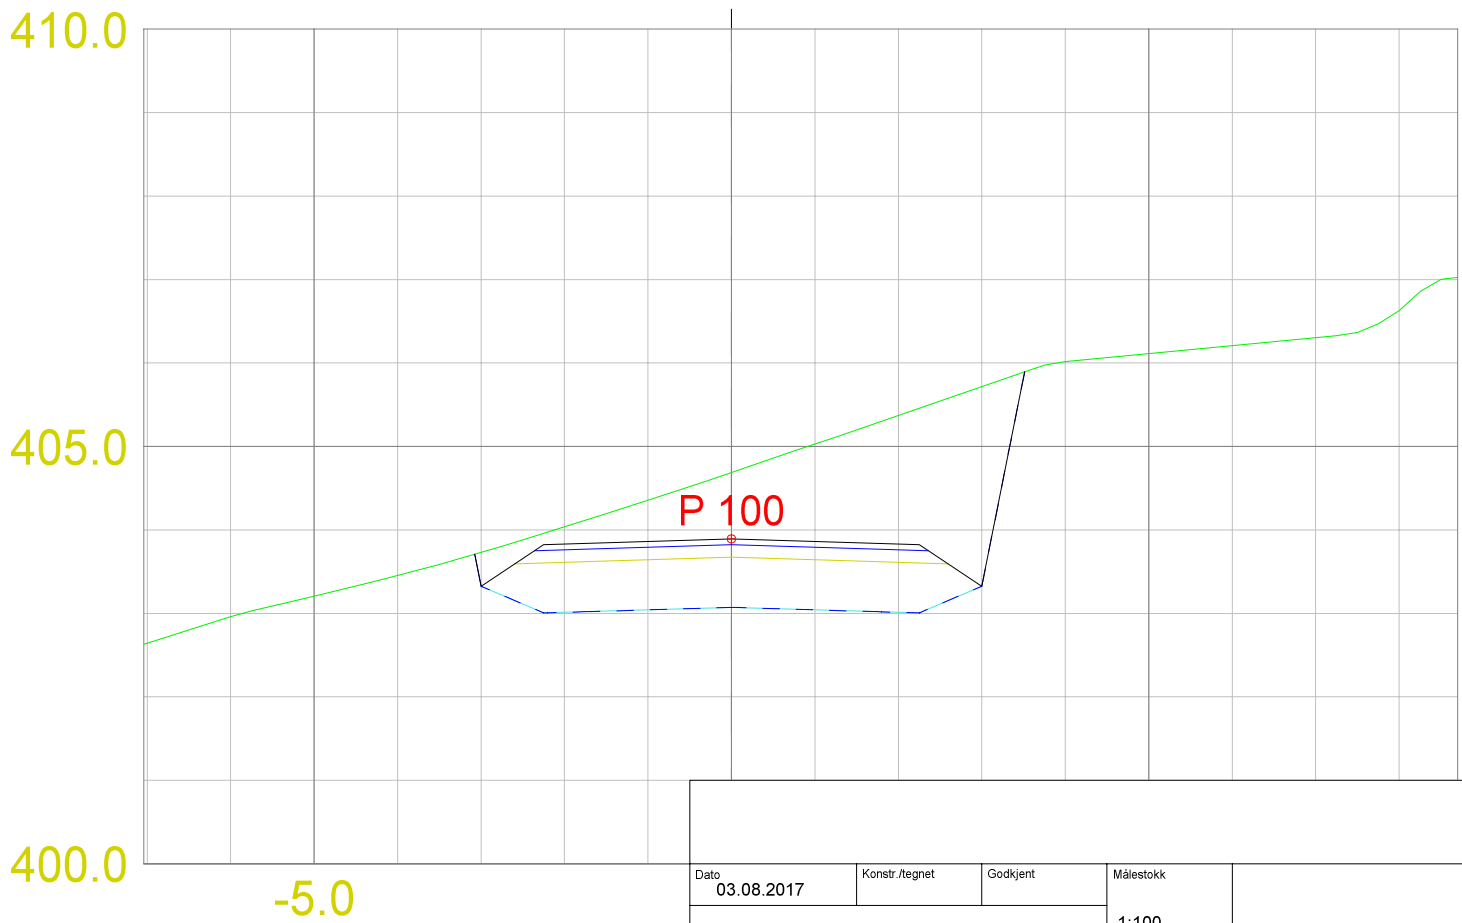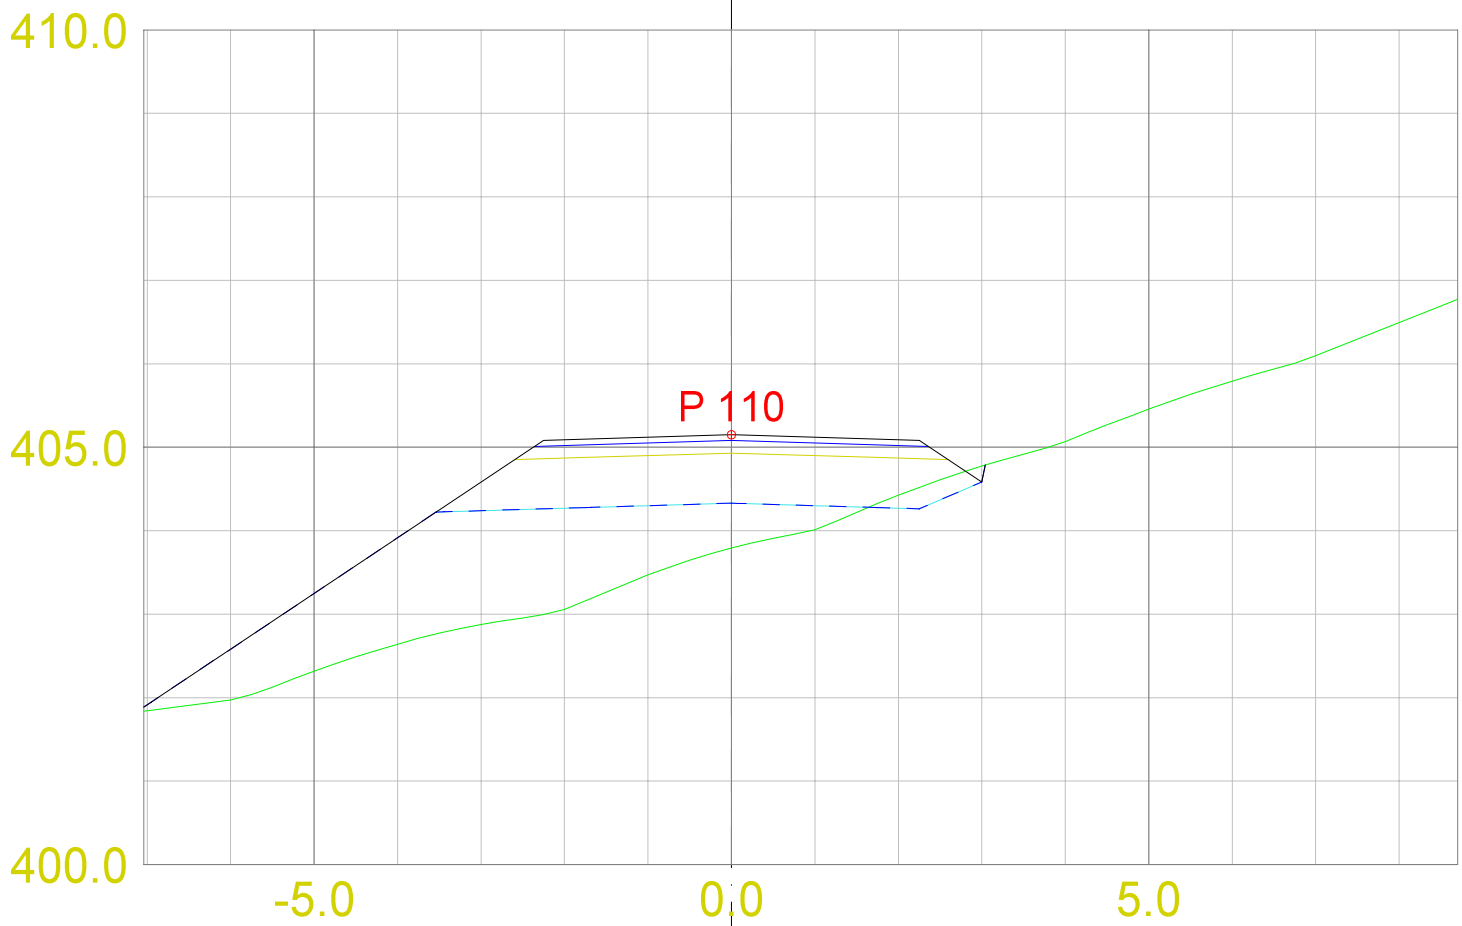



|                    |            |                |            |           |                 |               |
|--------------------|------------|----------------|------------|-----------|-----------------|---------------|
| Dato               | 03.08.2017 | Konstr./tegnet | Godkjent   | Målestokk |                 |               |
|                    |            |                |            | 1:100     |                 |               |
| Tverrprofiler SKV3 |            |                |            |           | Erstatning for: | Erstattet av: |
|                    |            |                |            |           | 302             |               |
| Henvisning:        |            |                | Beregning: |           |                 |               |

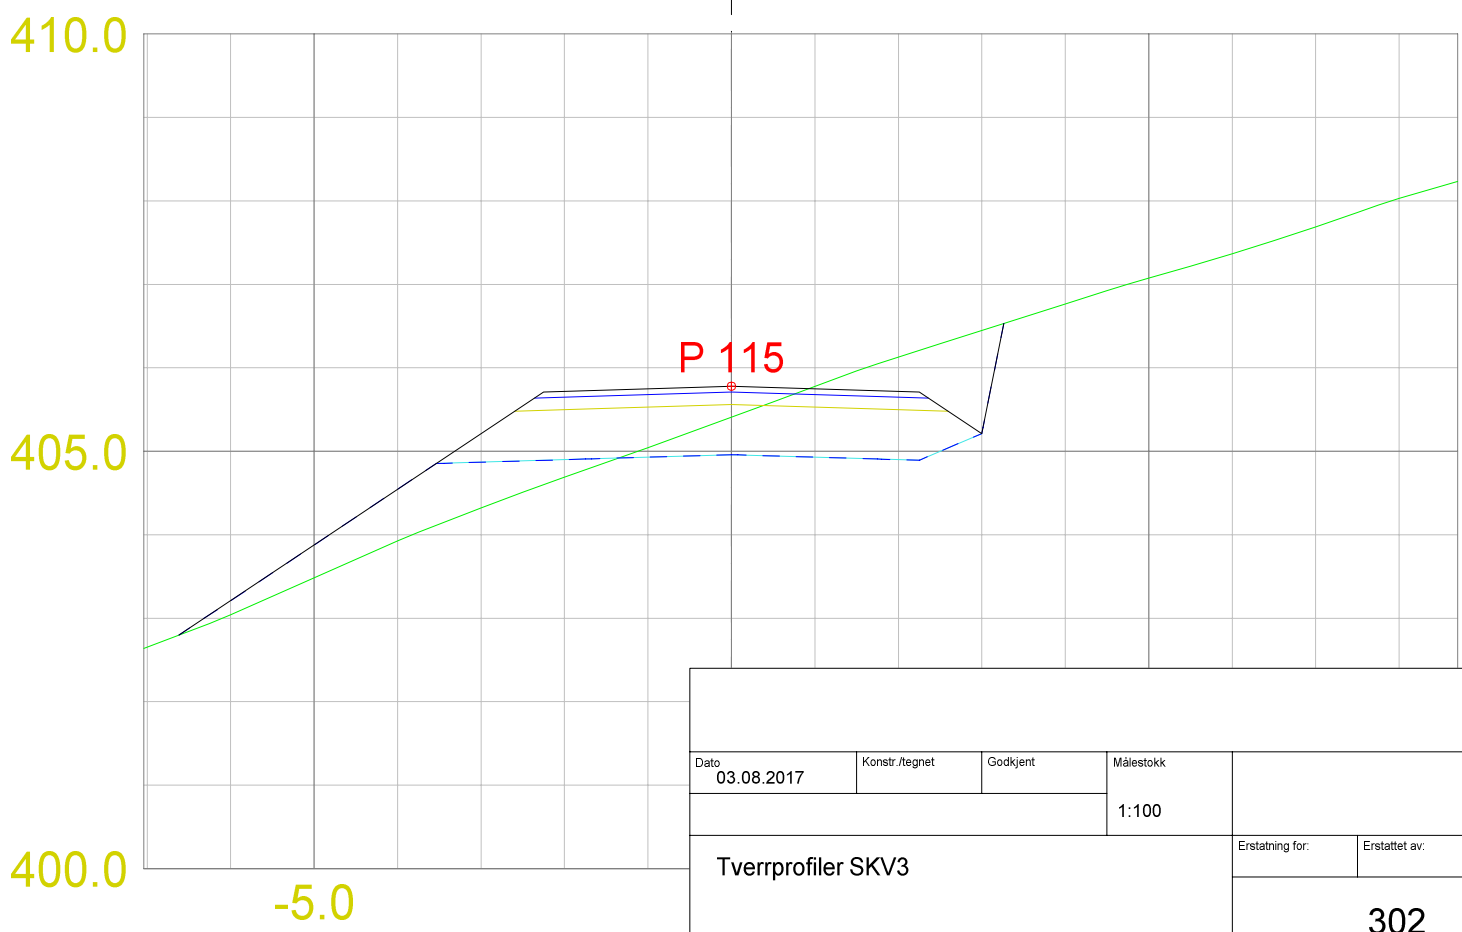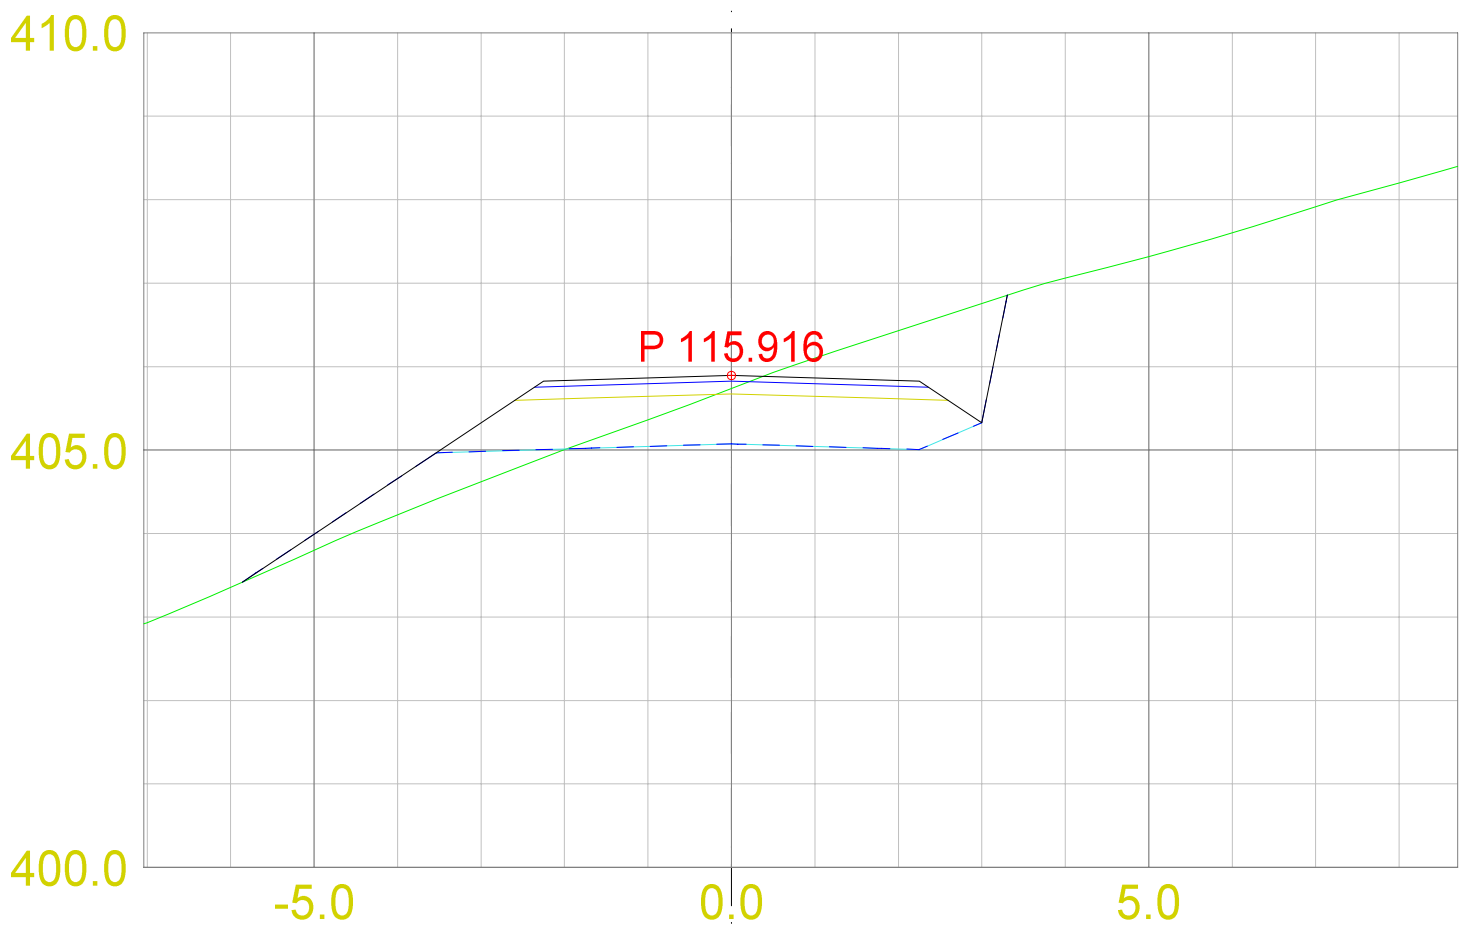



|                    |            |                |            |           |                 |               |
|--------------------|------------|----------------|------------|-----------|-----------------|---------------|
| Dato               | 03.08.2017 | Konstr./tegnet | Godkjent   | Målestokk |                 |               |
|                    |            |                |            | 1:100     |                 |               |
| Tverrprofiler SKV3 |            |                |            |           | Erstatning for: | Erstattet av: |
|                    |            |                |            |           |                 |               |
|                    |            |                |            |           | 302             |               |
| Henvising:         |            |                | Beregning: |           |                 |               |

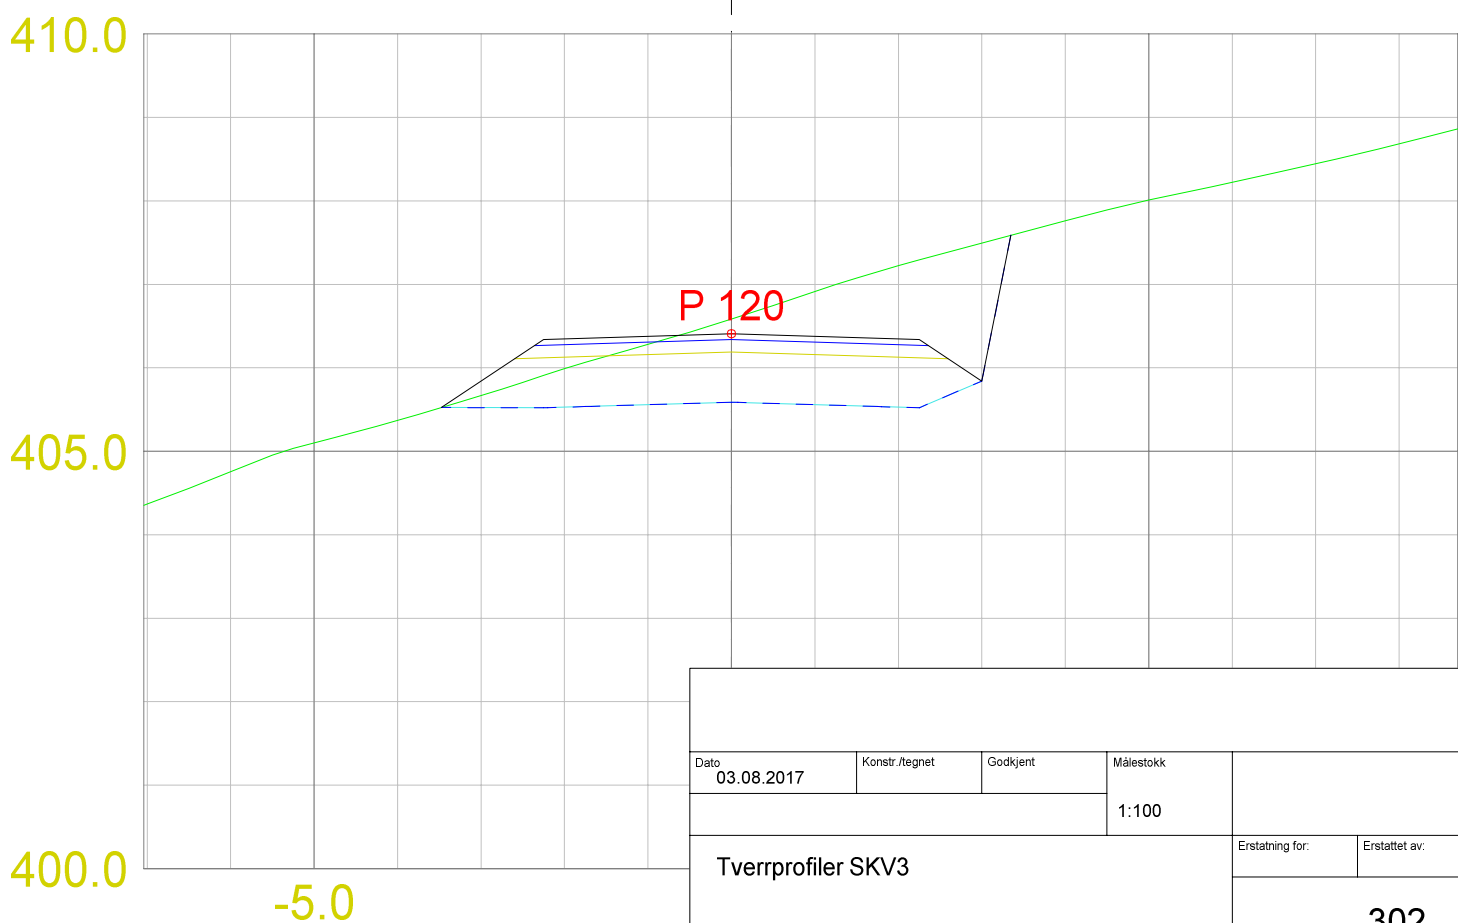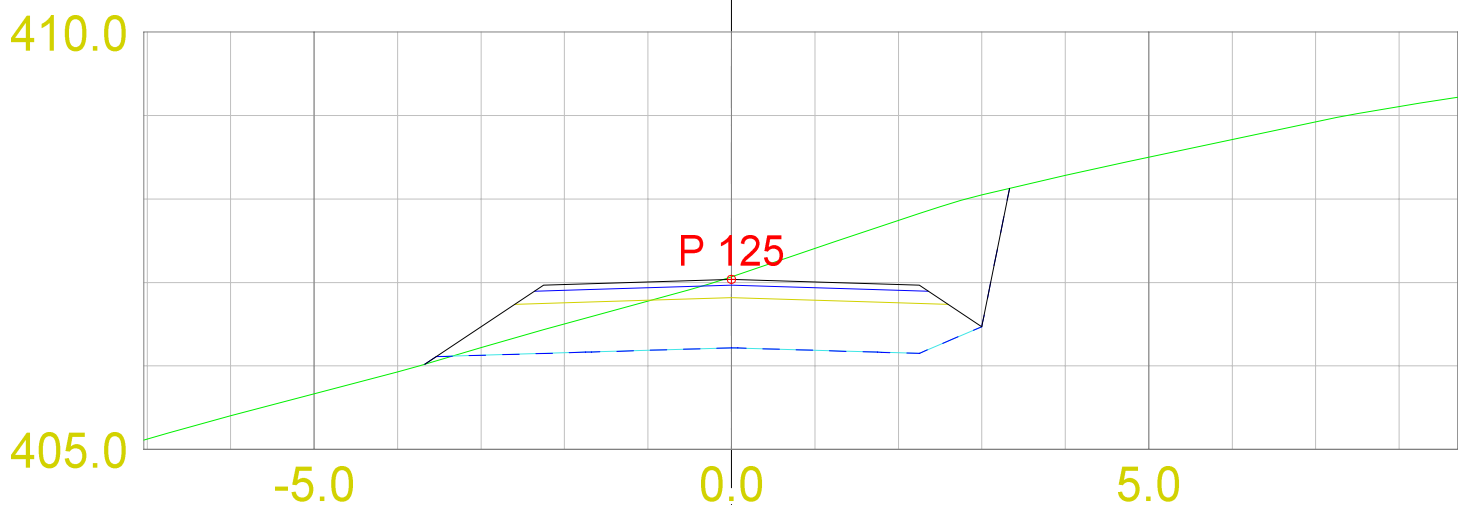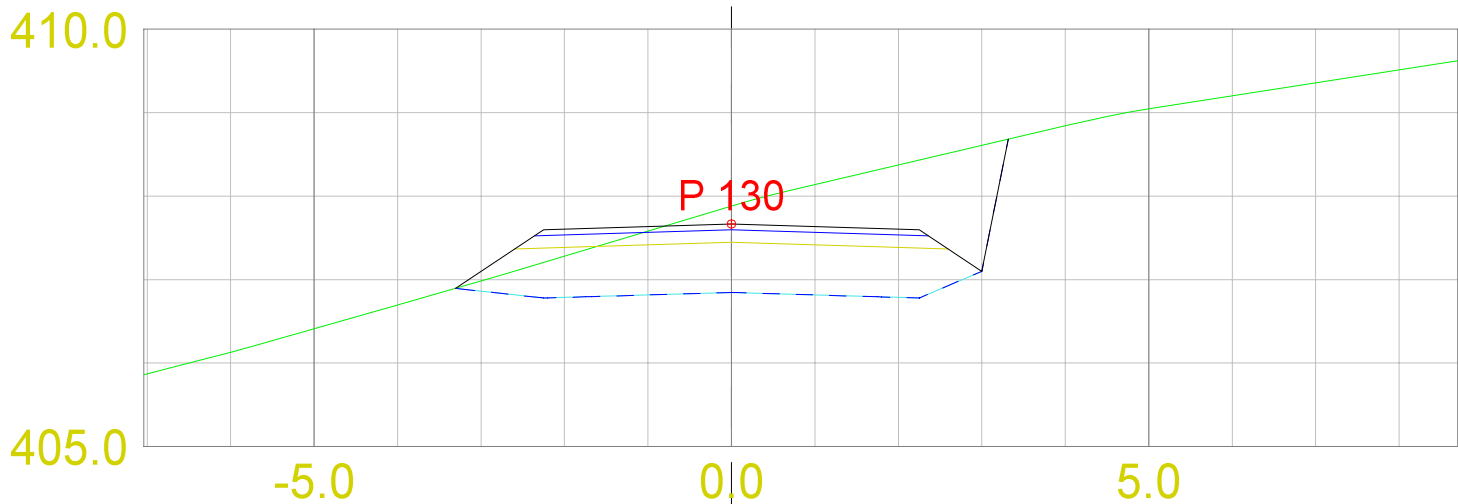




|                    |  |                |            |                 |               |
|--------------------|--|----------------|------------|-----------------|---------------|
|                    |  |                |            |                 |               |
| Dato<br>03.08.2017 |  | Konstr./tegnet | Godkjent   | Målestokk       |               |
|                    |  |                | 1:100      |                 |               |
| Tverrprofiler SKV3 |  |                |            | Erstatning for: | Erstattet av: |
|                    |  |                |            | 302             |               |
| Henvising:         |  |                | Beregning: |                 |               |

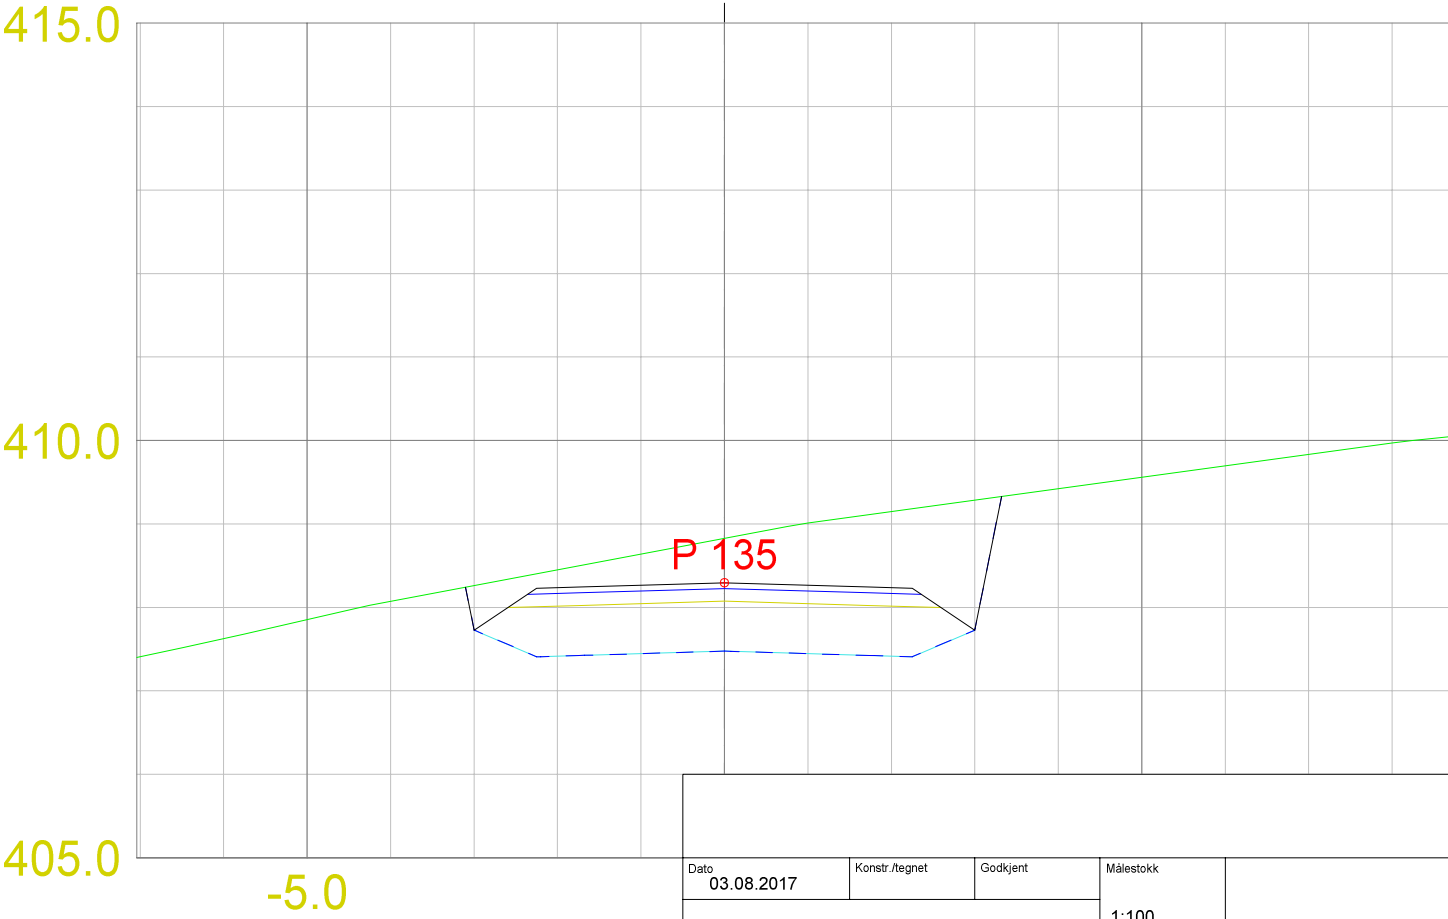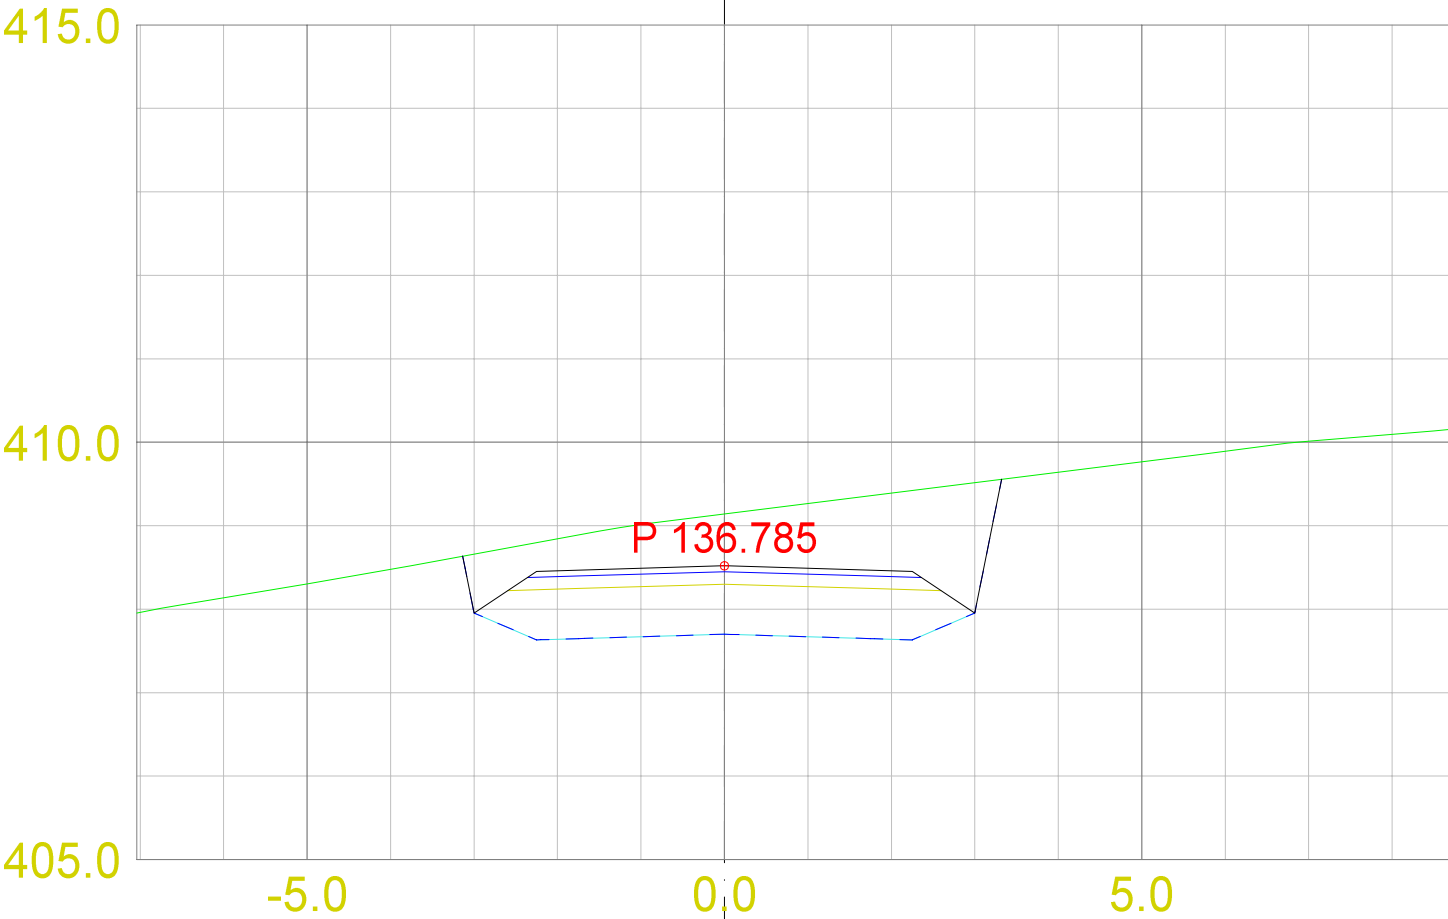



|                    |            |                |            |           |                 |               |
|--------------------|------------|----------------|------------|-----------|-----------------|---------------|
| Dato               | 03.08.2017 | Konstr./tegnet | Godkjent   | Målestokk |                 |               |
|                    |            |                |            | 1:100     | Erstatning for: | Erstattet av: |
| Tverrprofiler SKV3 |            |                |            |           | 302             |               |
| Henvisning:        |            |                | Beregning: |           |                 |               |

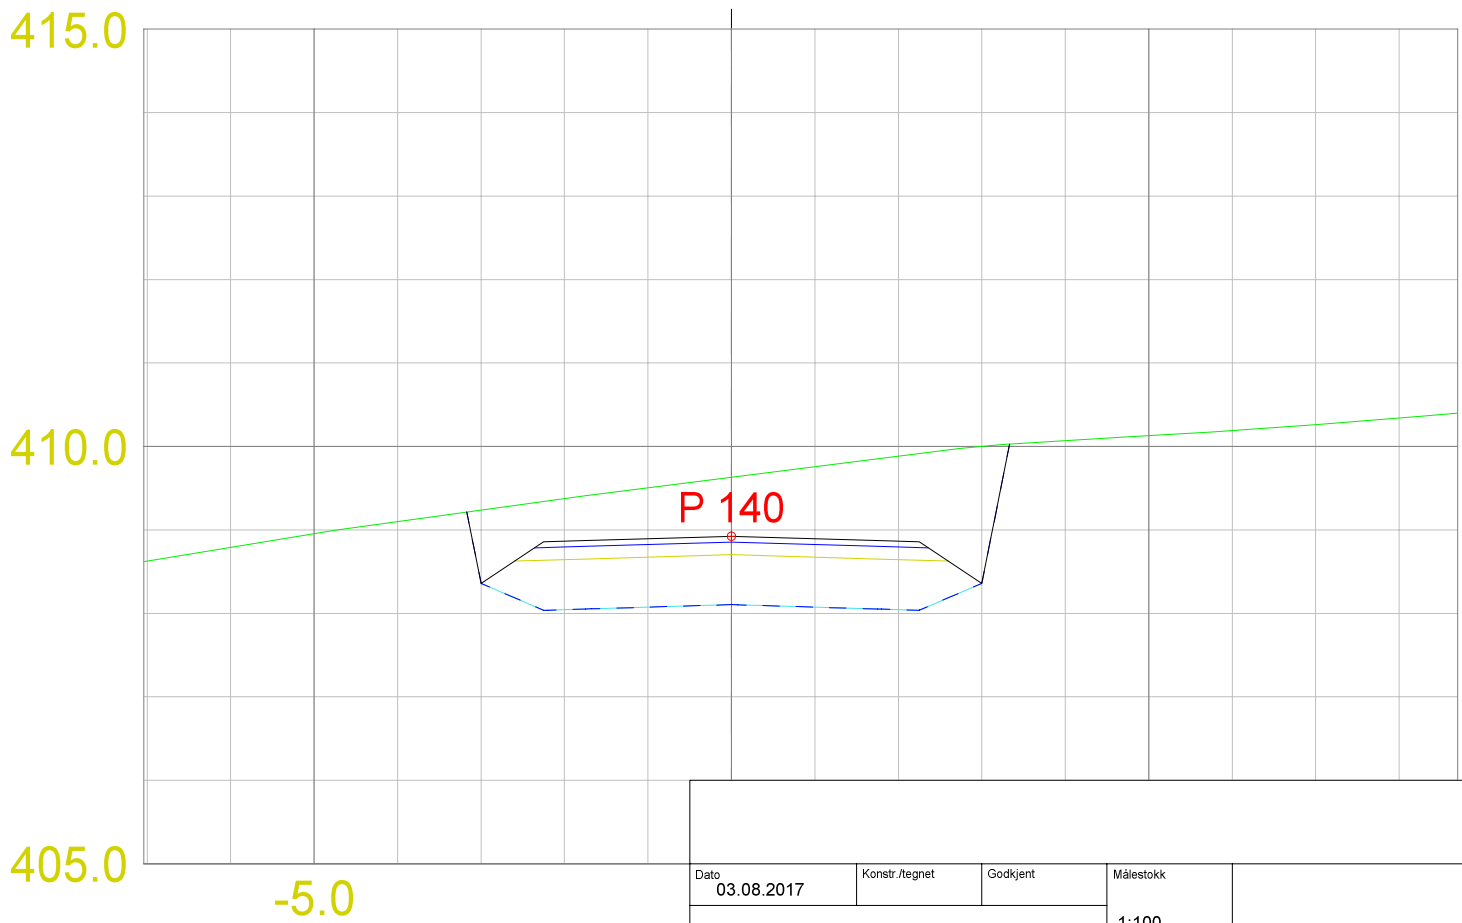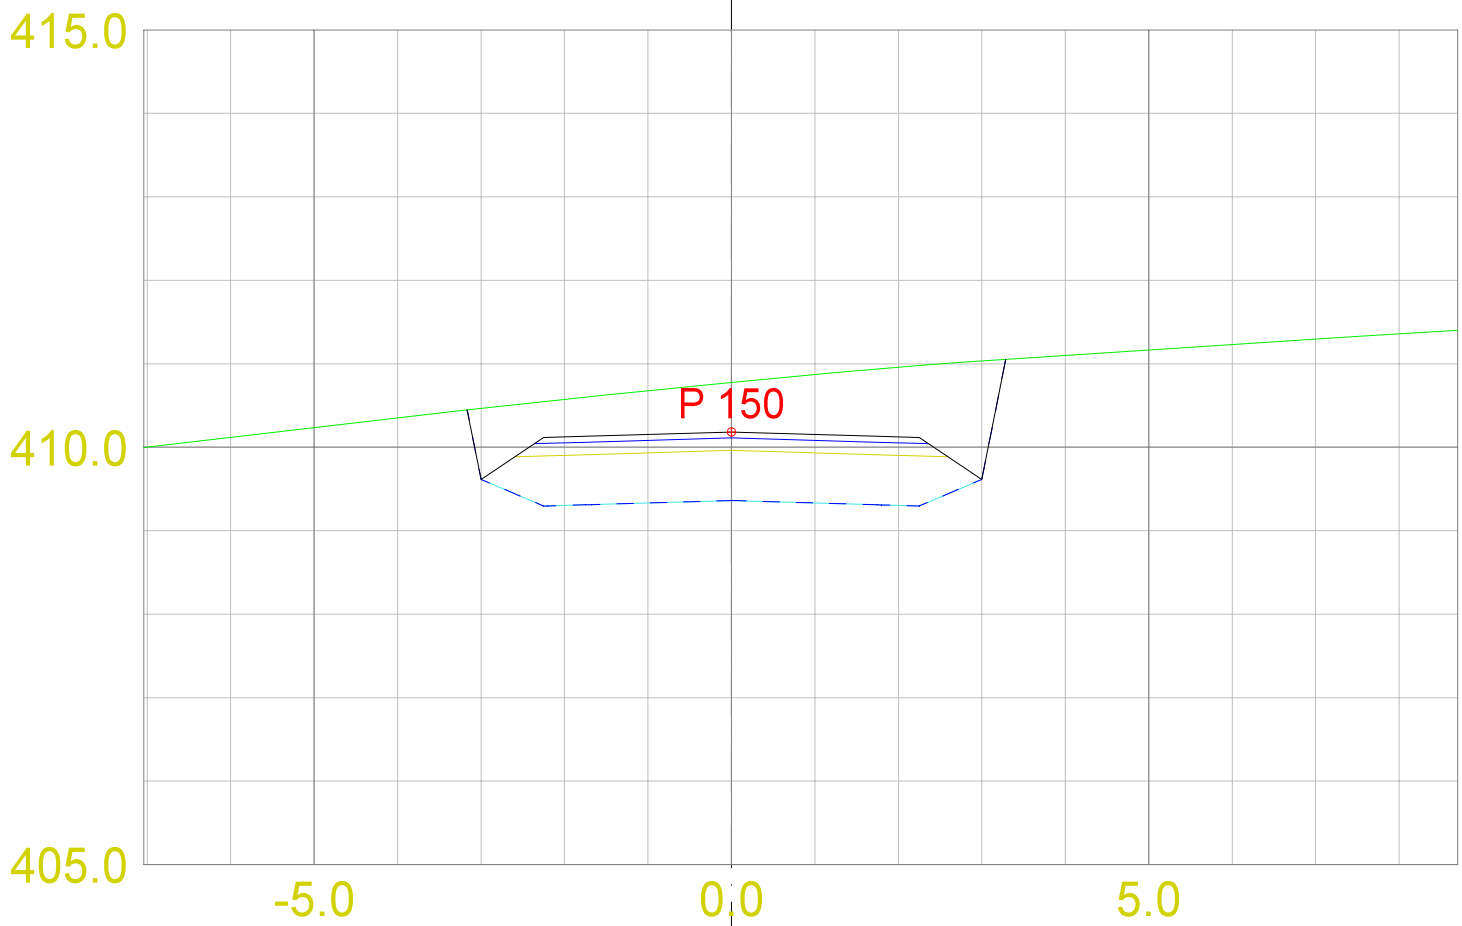



|                    |            |                |            |           |                 |               |
|--------------------|------------|----------------|------------|-----------|-----------------|---------------|
| Dato               | 03.08.2017 | Konstr./tegnet | Godkjent   | Målestokk |                 |               |
|                    |            |                |            | 1:100     |                 |               |
| Tverrprofiler SKV3 |            |                |            |           | Erstatning for: | Erstattet av: |
|                    |            |                |            |           | 302             |               |
| Henvisning:        |            |                | Beregning: |           |                 |               |

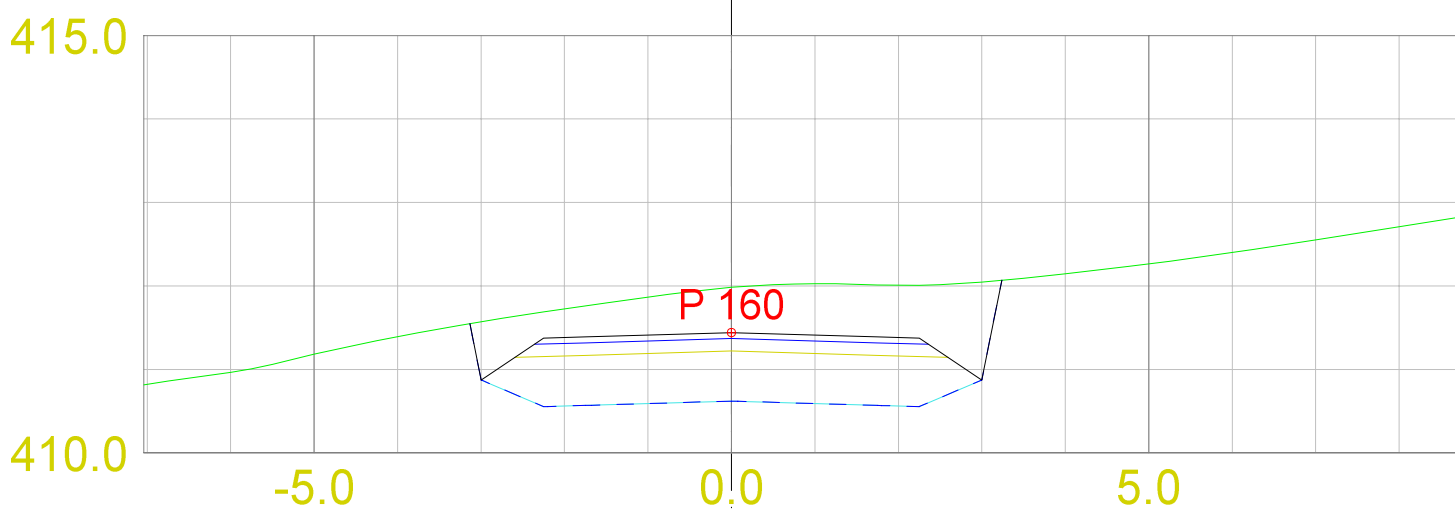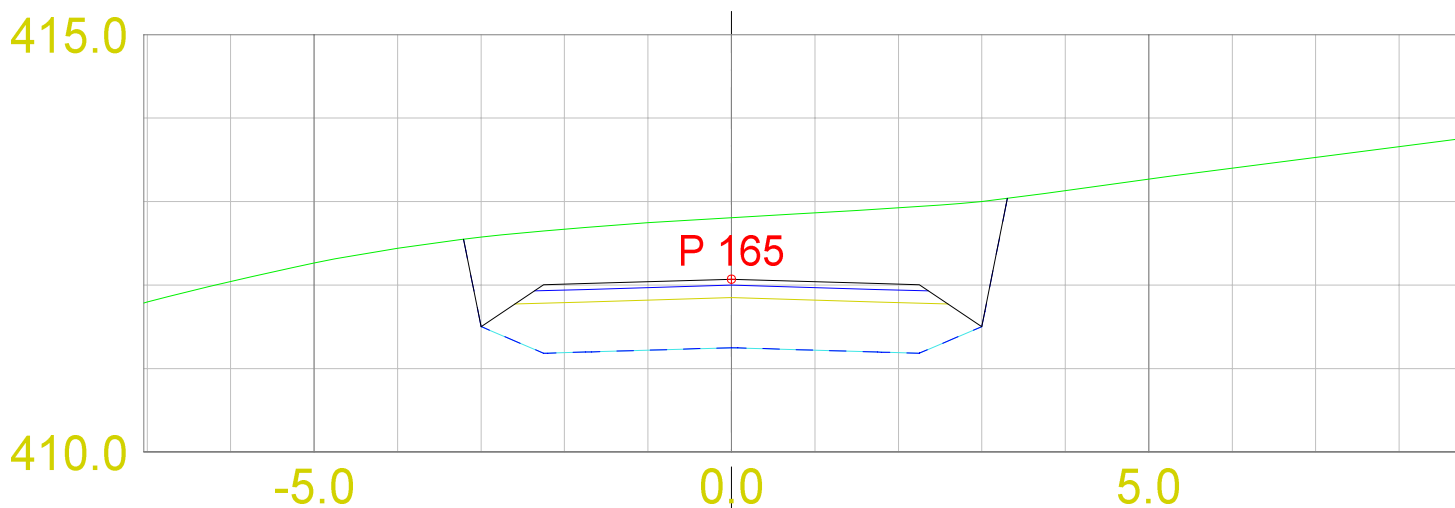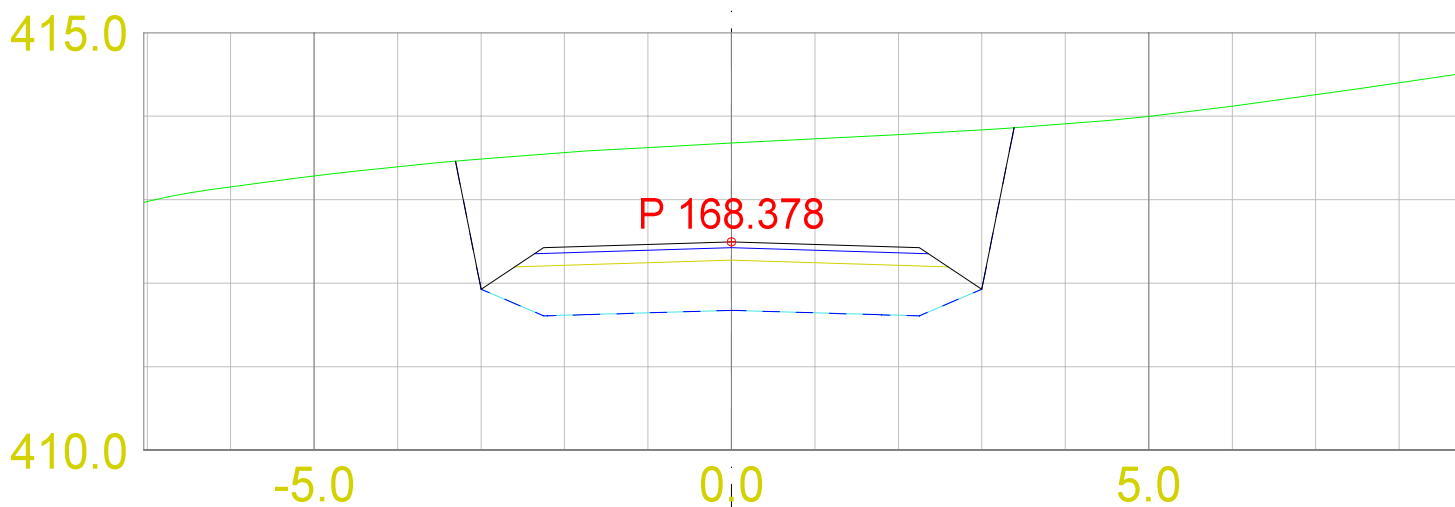


|                    |                |            |           |                 |               |
|--------------------|----------------|------------|-----------|-----------------|---------------|
|                    |                |            |           |                 |               |
| Dato               | Konstr./tegnet | Godkjent   | Målestokk |                 |               |
| 03.08.2017         |                |            | 1:100     |                 |               |
| Tverrprofiler SKV3 |                |            |           | Erstatning for: | Erstattet av: |
|                    |                |            |           | 302             |               |
| Henvisning:        |                | Beregning: |           |                 |               |

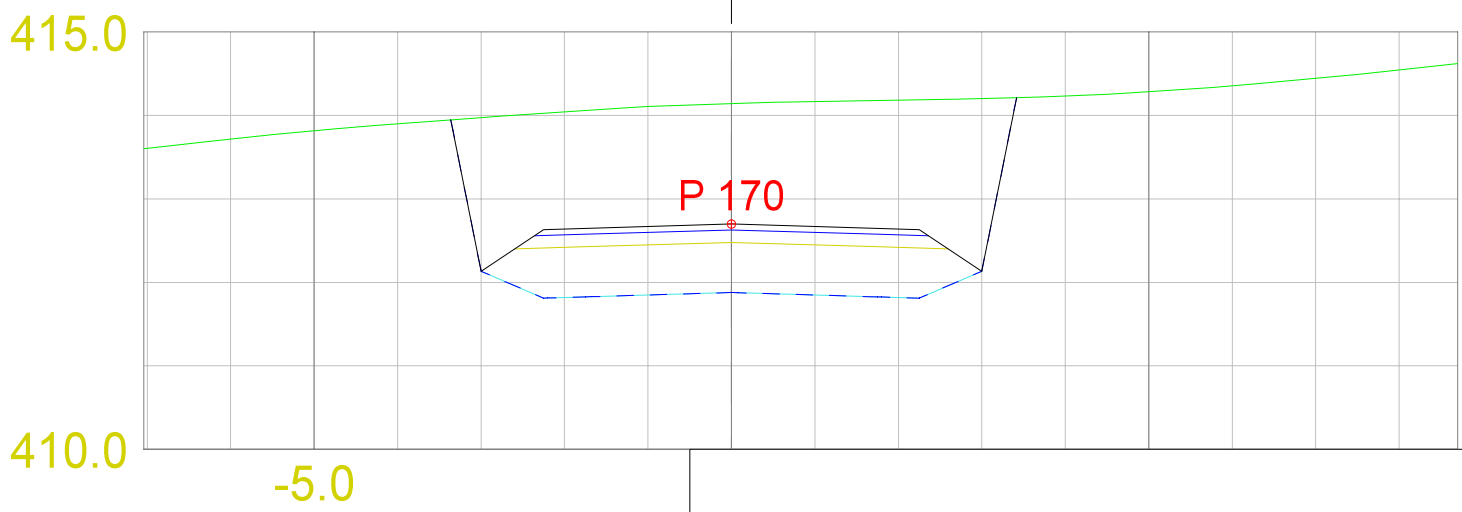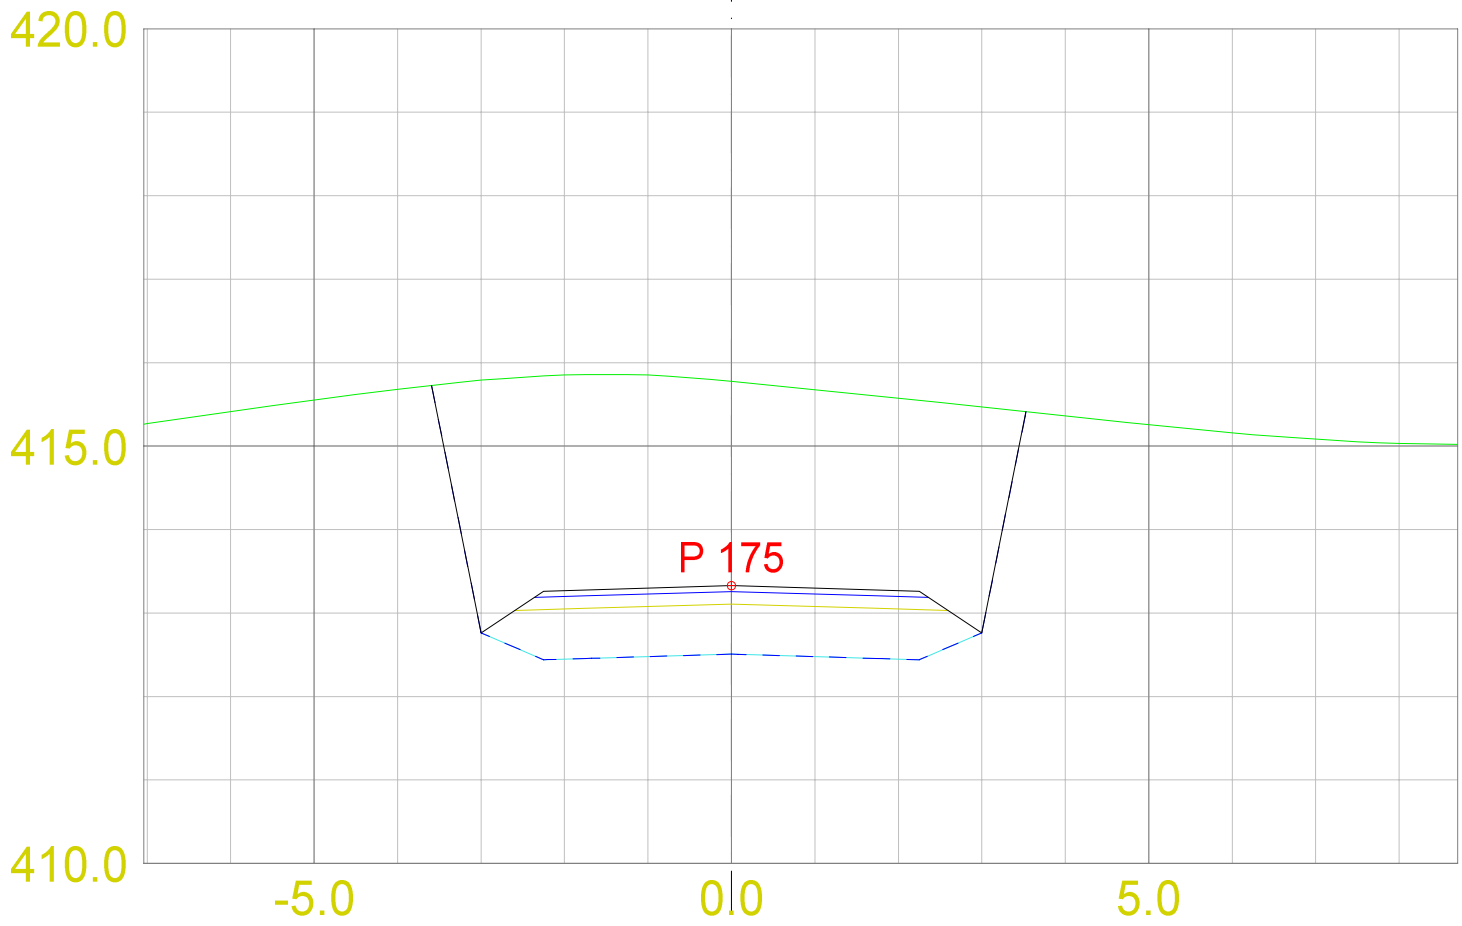

|                    |                |            |                    |                 |               |
|--------------------|----------------|------------|--------------------|-----------------|---------------|
| Dato<br>03.08.2017 | Konstr./tegnet | Godkjent   | Målestokk<br>1:100 | Erstatning for: | Erstattet av: |
| Tverrprofiler SKV3 |                |            |                    | 302             |               |
| Henvisning:        |                | Beregning: |                    |                 |               |

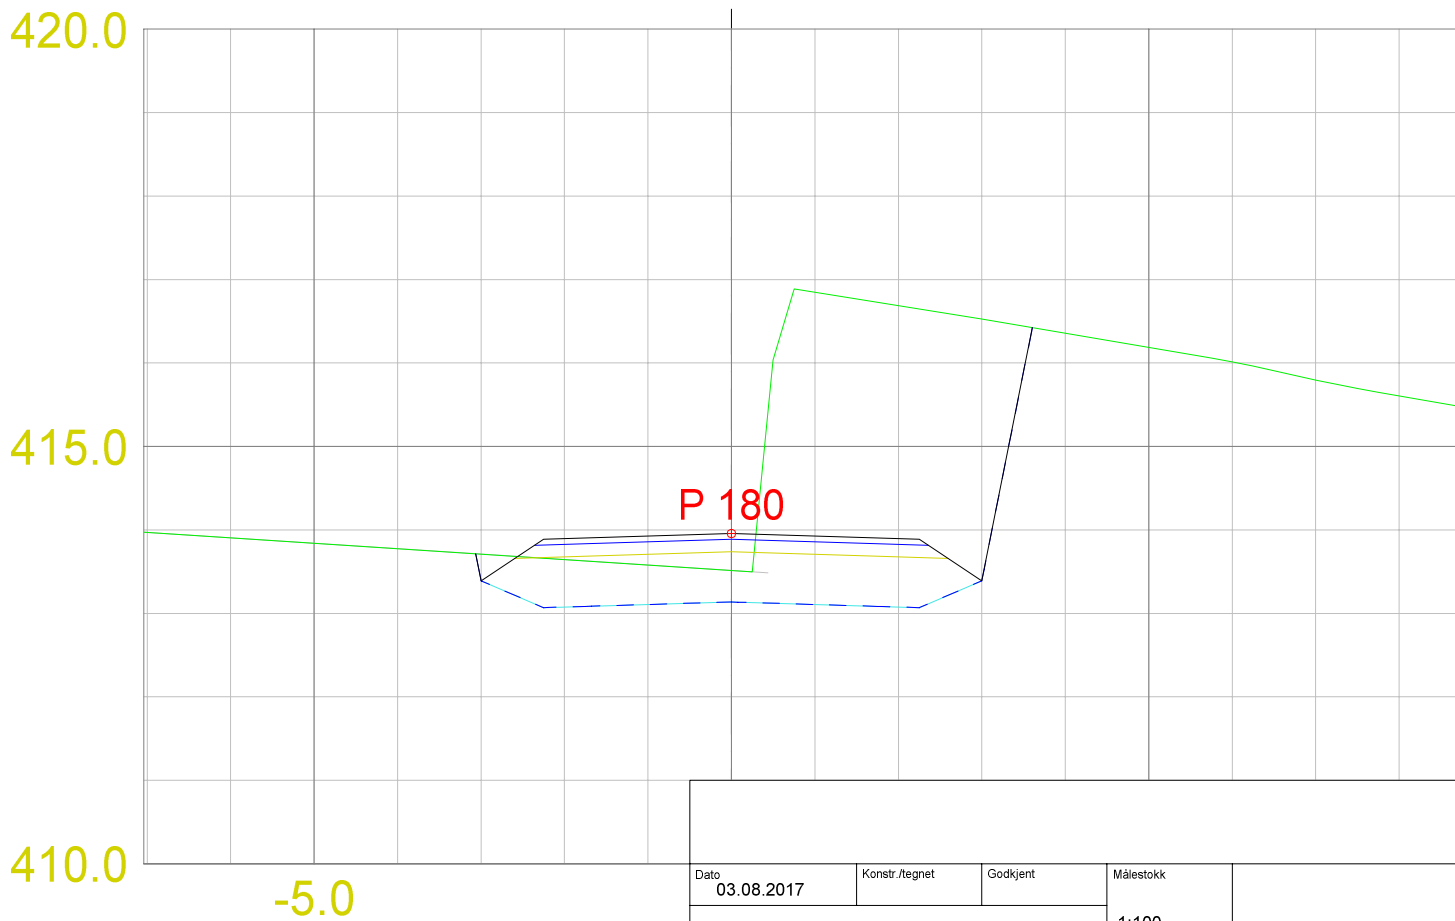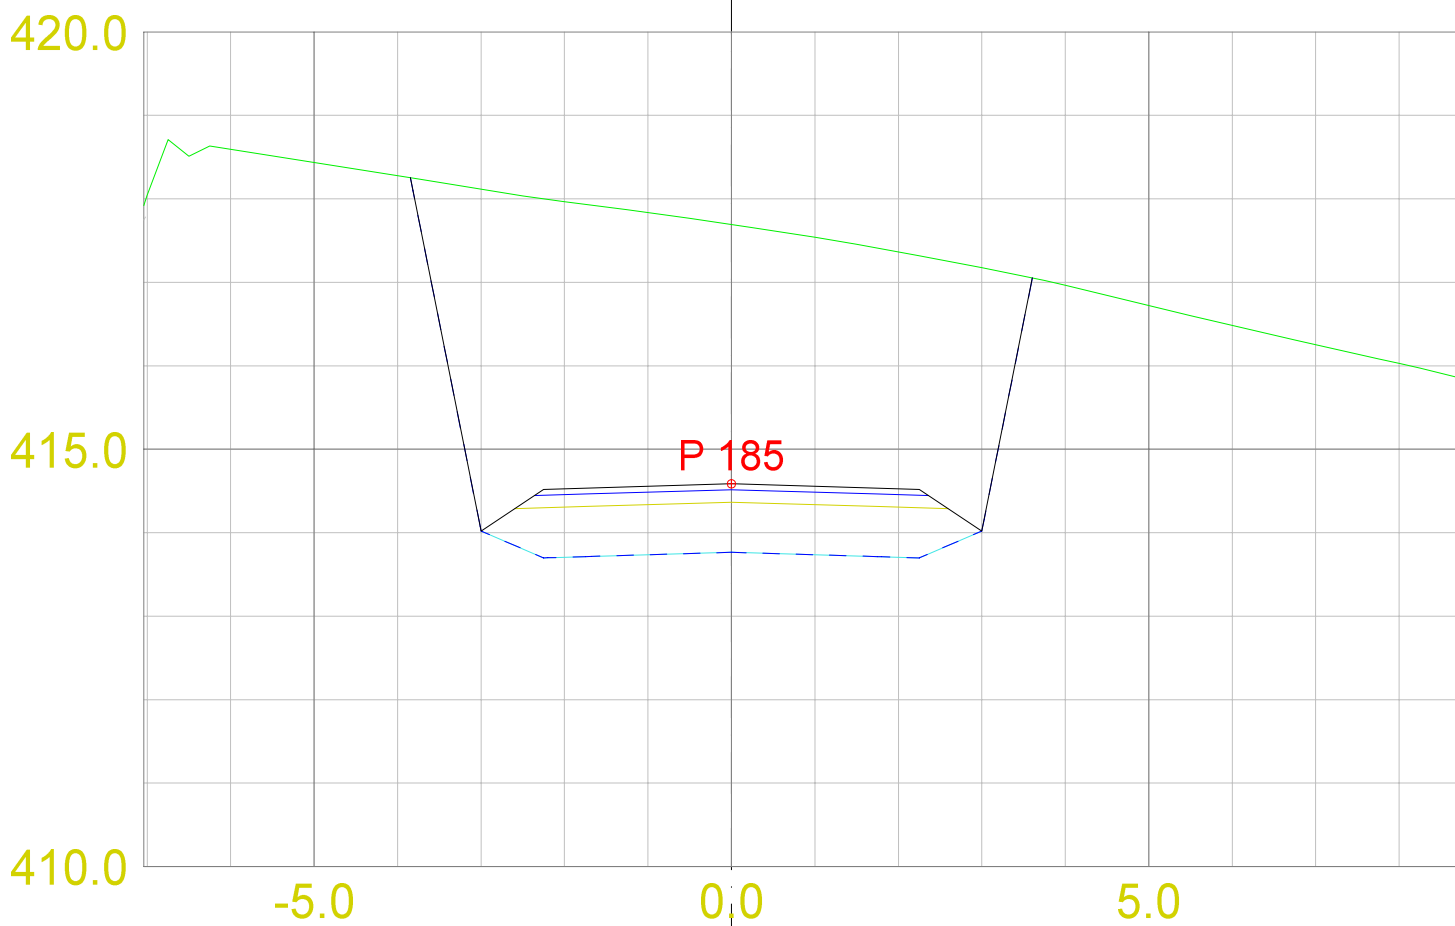

|                    |            |                |          |           |                 |
|--------------------|------------|----------------|----------|-----------|-----------------|
| Dato               | 03.08.2017 | Konstr./tegnet | Godkjent | Målestokk |                 |
|                    |            |                |          | 1:100     |                 |
| Tverrprofiler SKV3 |            |                |          |           | Erstatning for: |
|                    |            |                |          |           | Erstattet av:   |
|                    |            |                |          |           | 302             |
| Henvisning:        |            | Beregning:     |          |           |                 |

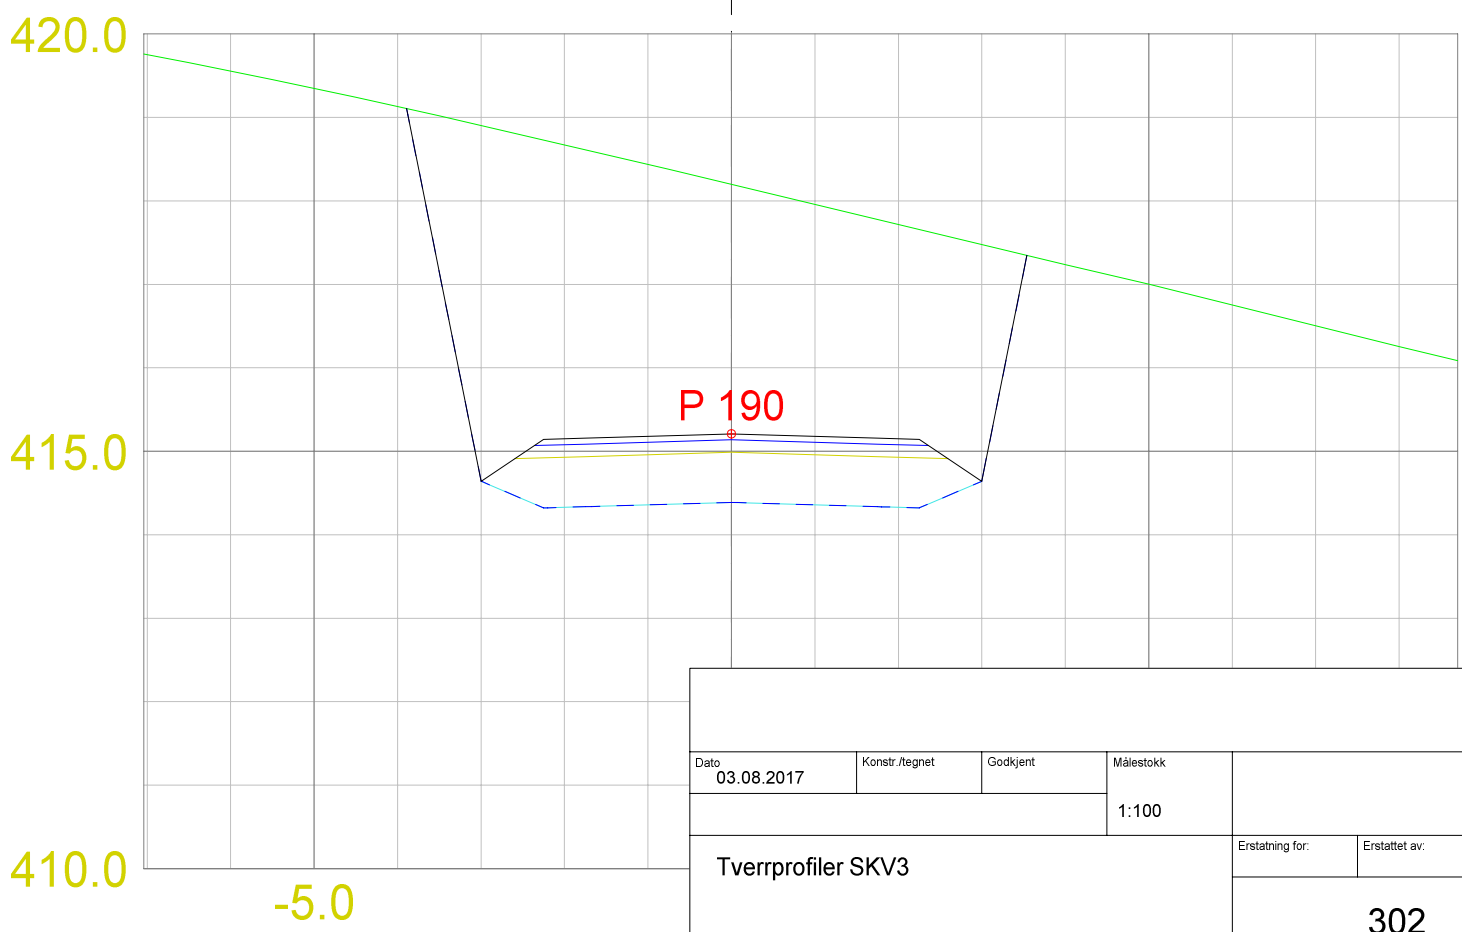

Dato  
03.08.2017

Konstr./tegnet

Godkjent

Målestokk

1:100

Tverrprofiler SKV3



Erstatning for:

Erstattet av:




302

Henviisning:



Beregning:

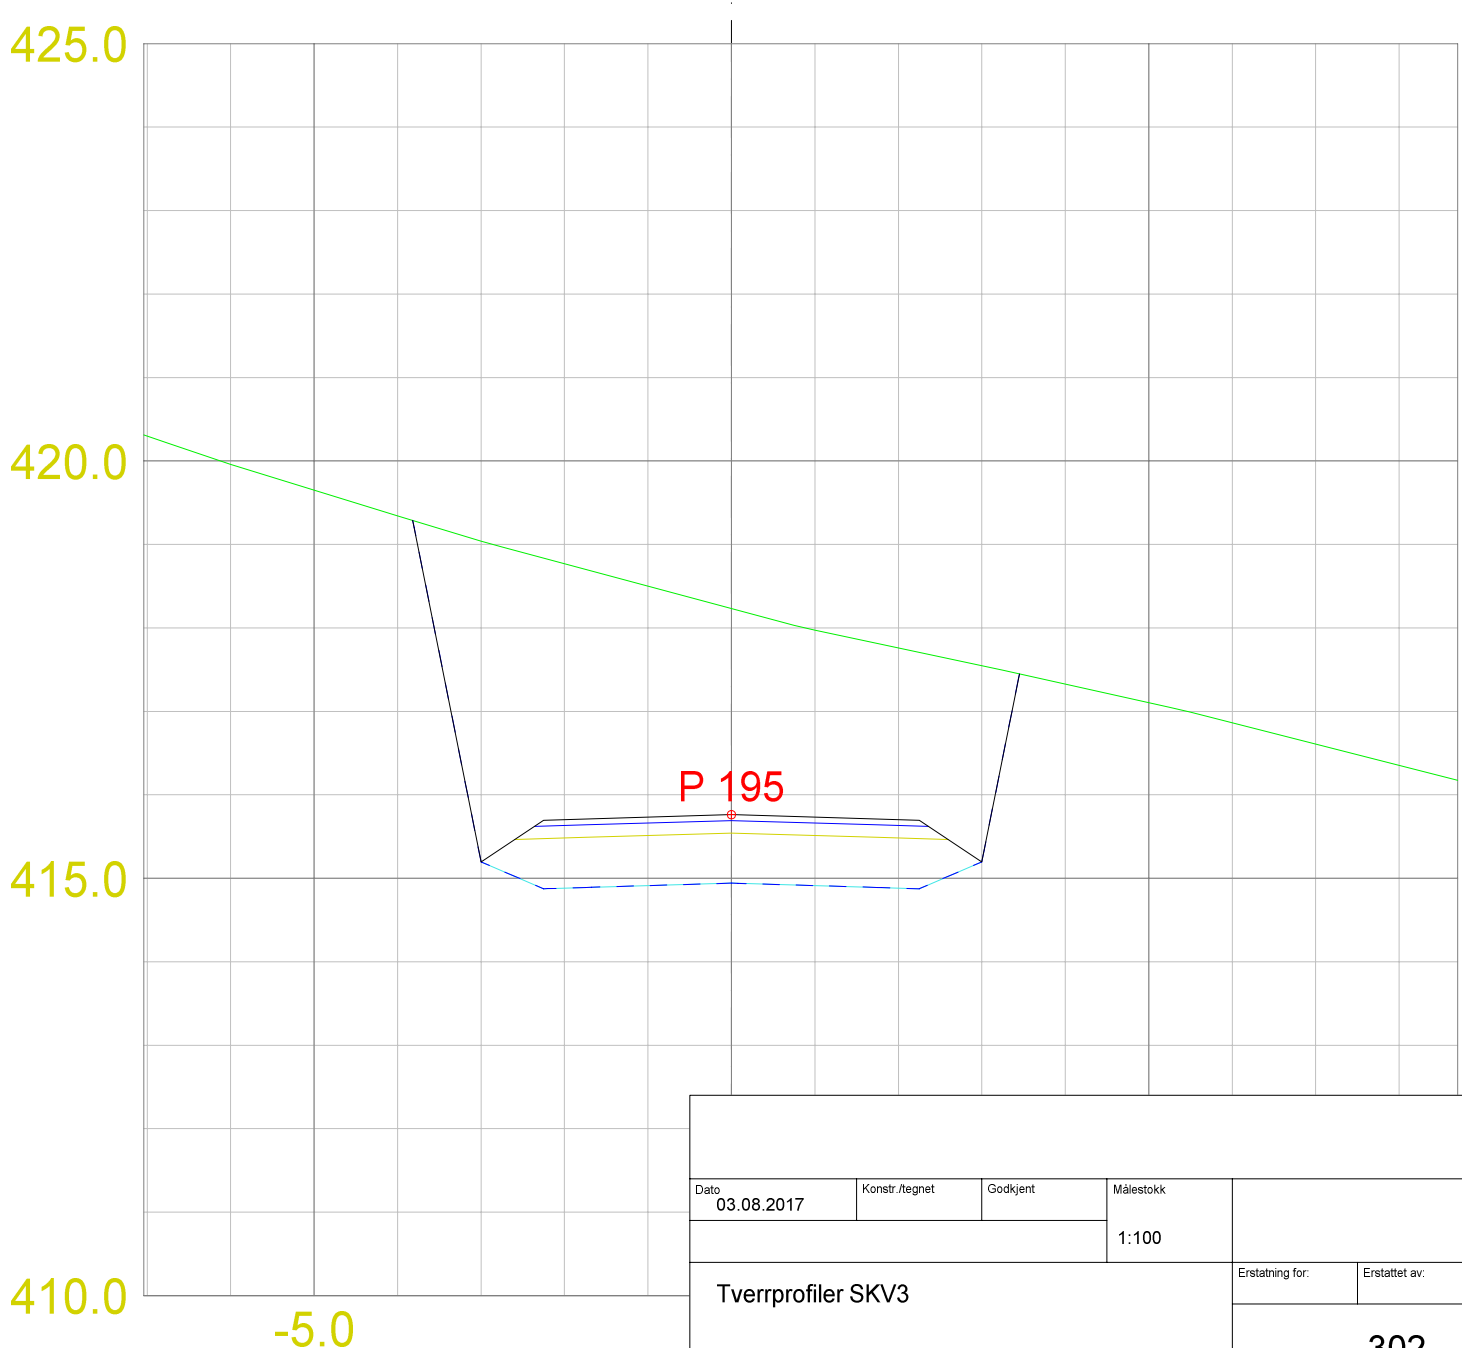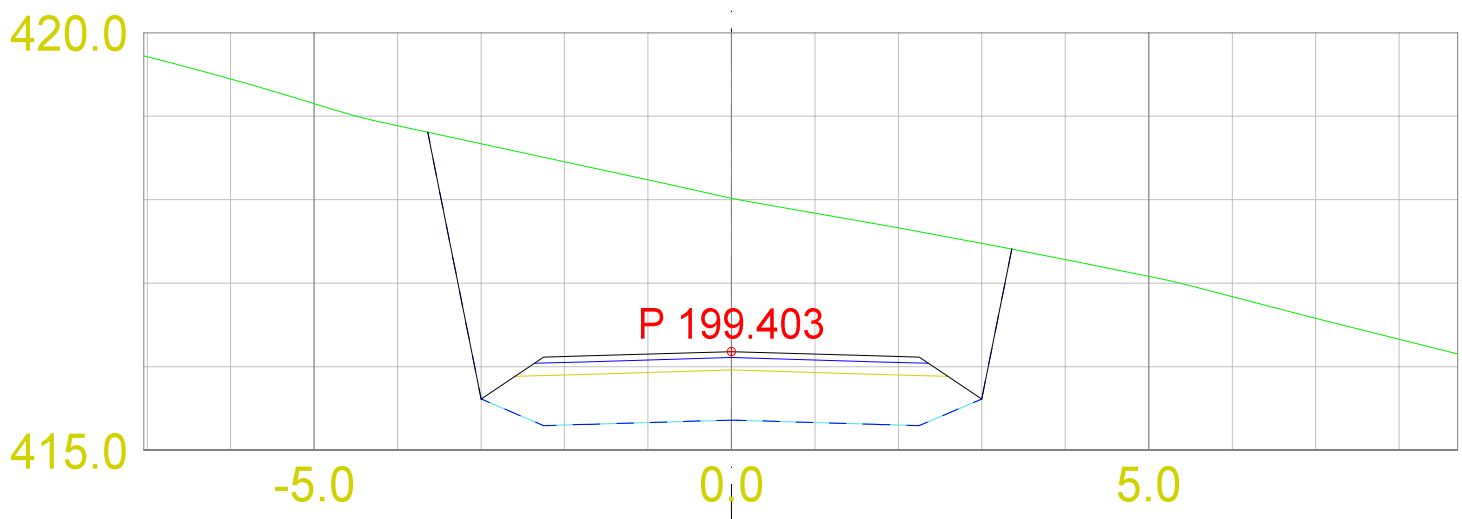



|                    |  |                |            |                        |               |
|--------------------|--|----------------|------------|------------------------|---------------|
|                    |  |                |            |                        |               |
| Dato<br>03.08.2017 |  | Konstr./tegnet | Godkjent   | Målestokk<br><br>1:100 |               |
|                    |  |                |            |                        |               |
| Tverrprofiler SKV3 |  |                |            | Erstatning for:        | Erstattet av: |
|                    |  |                |            | 302                    |               |
| Henvisning:        |  |                | Beregning: |                        |               |

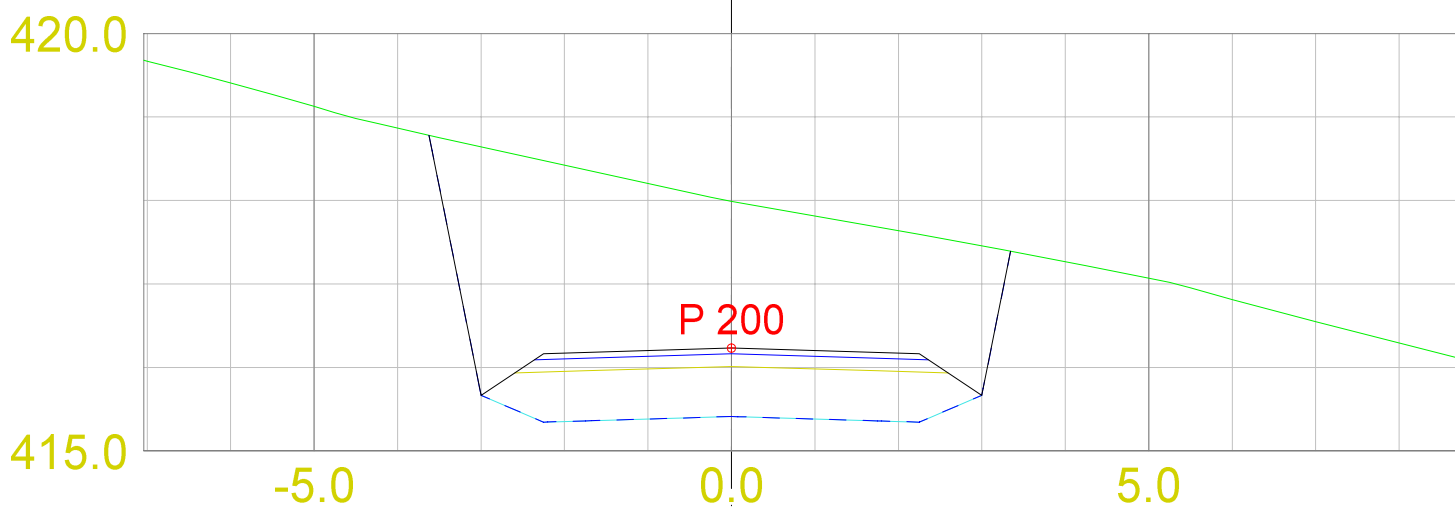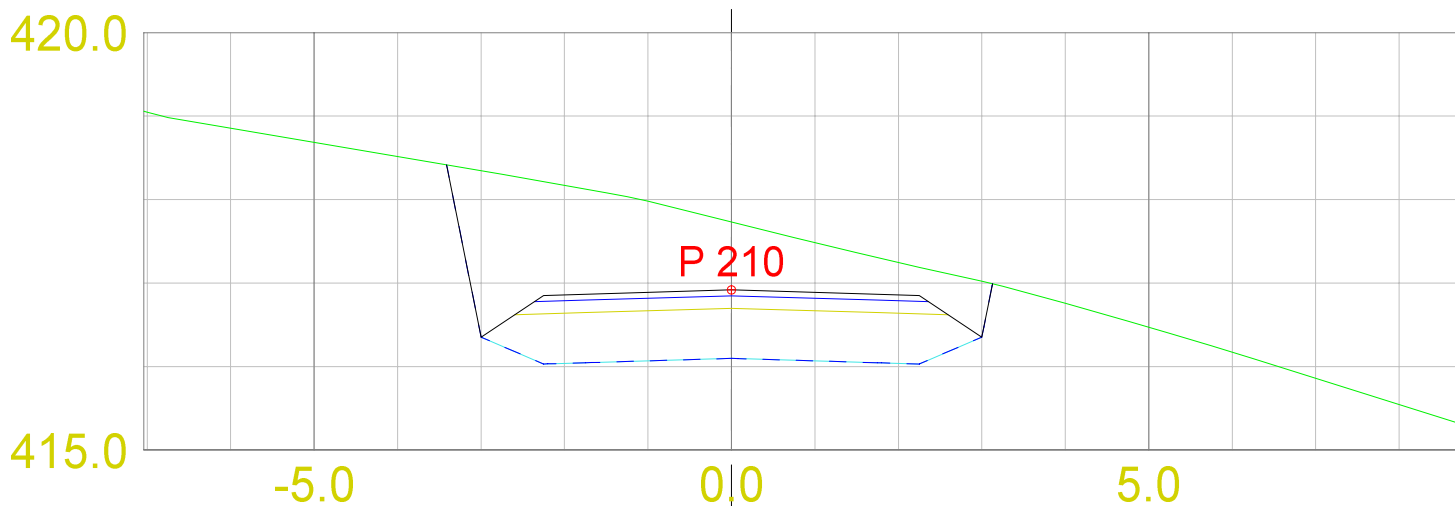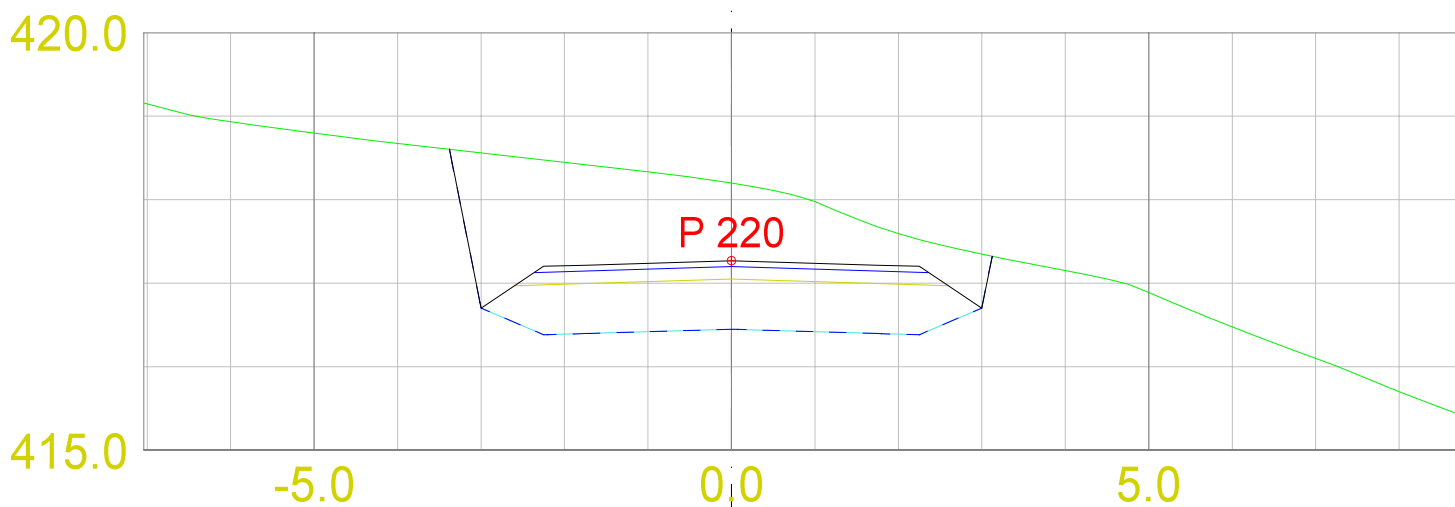



|                    |  |                |            |           |                 |  |               |  |
|--------------------|--|----------------|------------|-----------|-----------------|--|---------------|--|
|                    |  |                |            |           |                 |  |               |  |
| Dato<br>03.08.2017 |  | Konstr./tegnet | Godkjent   | Målestokk |                 |  |               |  |
|                    |  |                | 1:100      |           |                 |  |               |  |
| Tverrprofiler SKV3 |  |                |            |           | Erstatning for: |  | Erstattet av: |  |
|                    |  |                |            |           | 302             |  |               |  |
| Henvisning:        |  |                | Beregning: |           |                 |  |               |  |

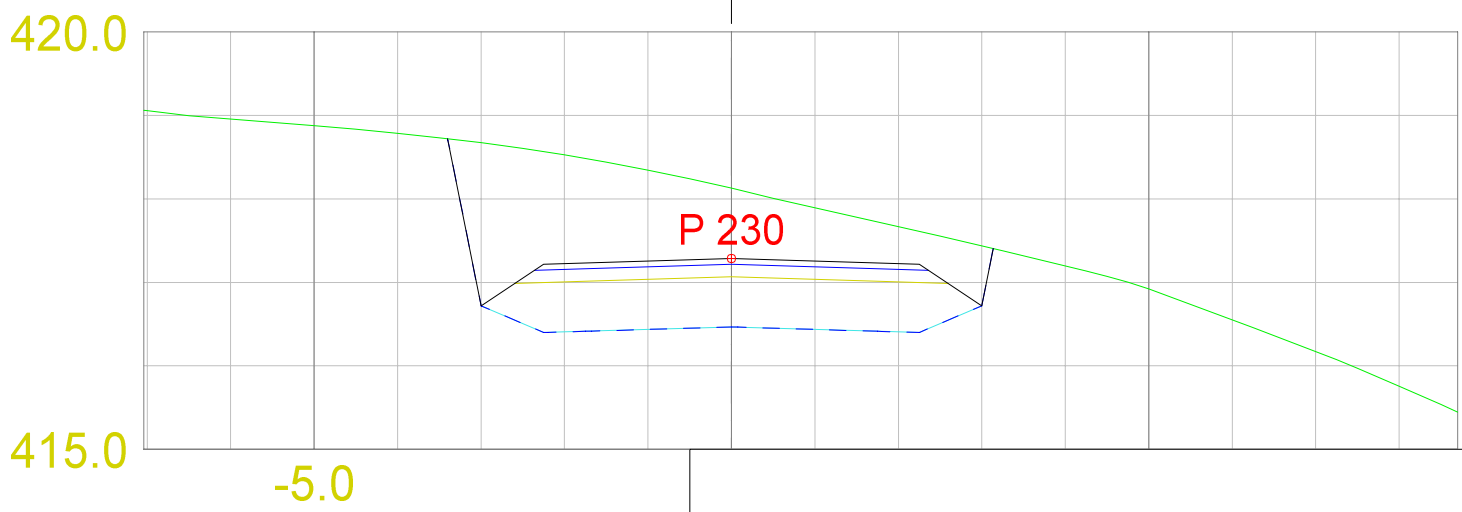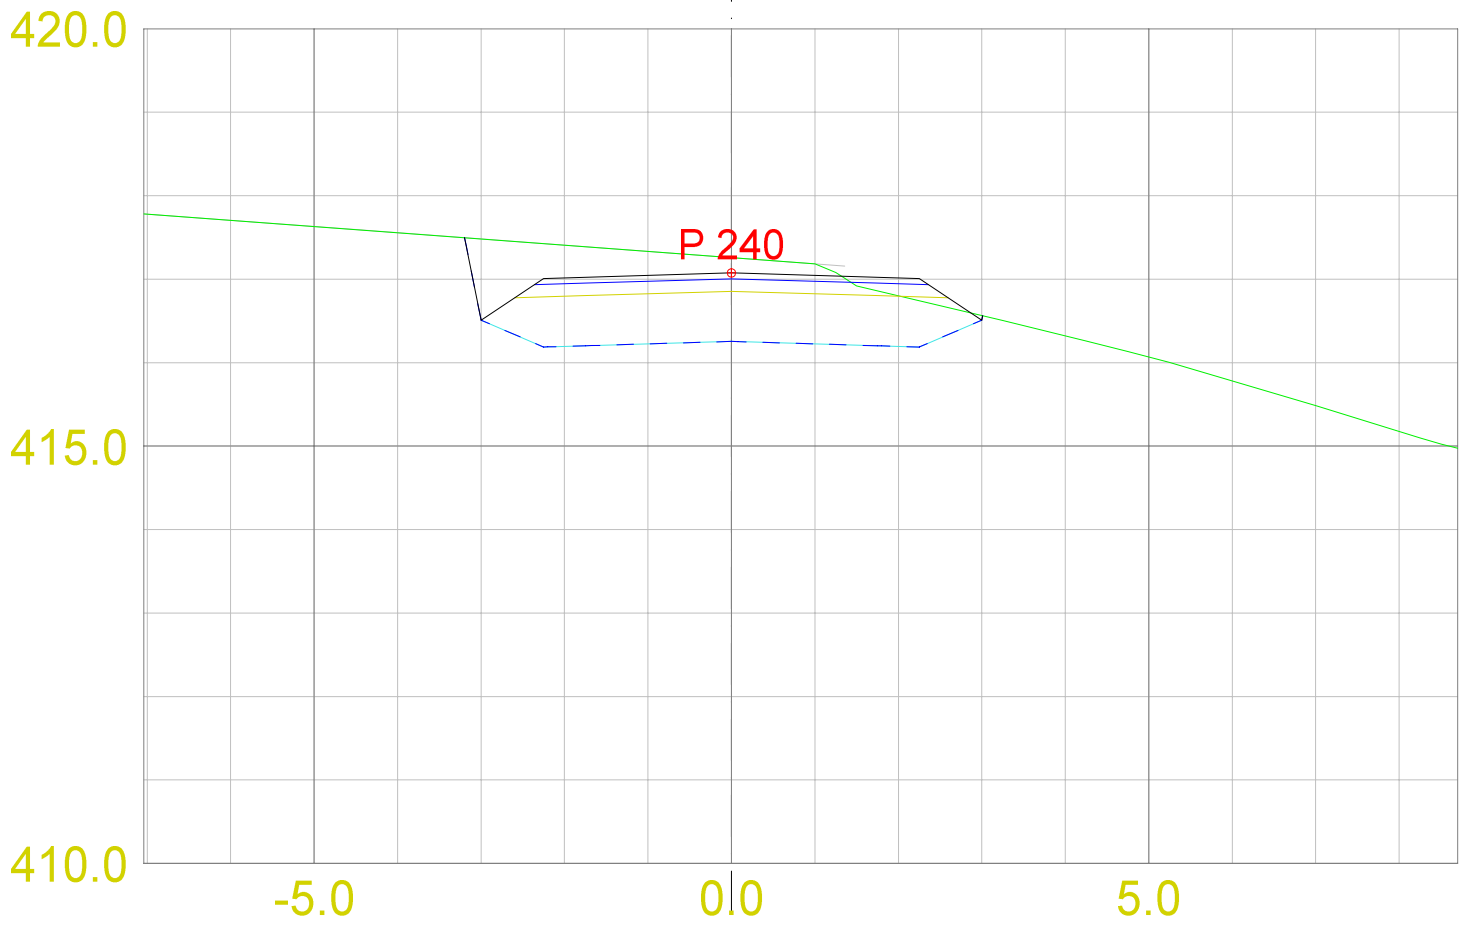



|                    |                |            |                    |                 |               |
|--------------------|----------------|------------|--------------------|-----------------|---------------|
| Dato<br>03.08.2017 | Konstr./tegnet | Godkjent   | Målestokk<br>1:100 | Erstatning for: | Erstattet av: |
| Tverrprofiler SKV3 |                |            |                    | 302             |               |
| Henvisning:        |                | Beregning: |                    |                 |               |

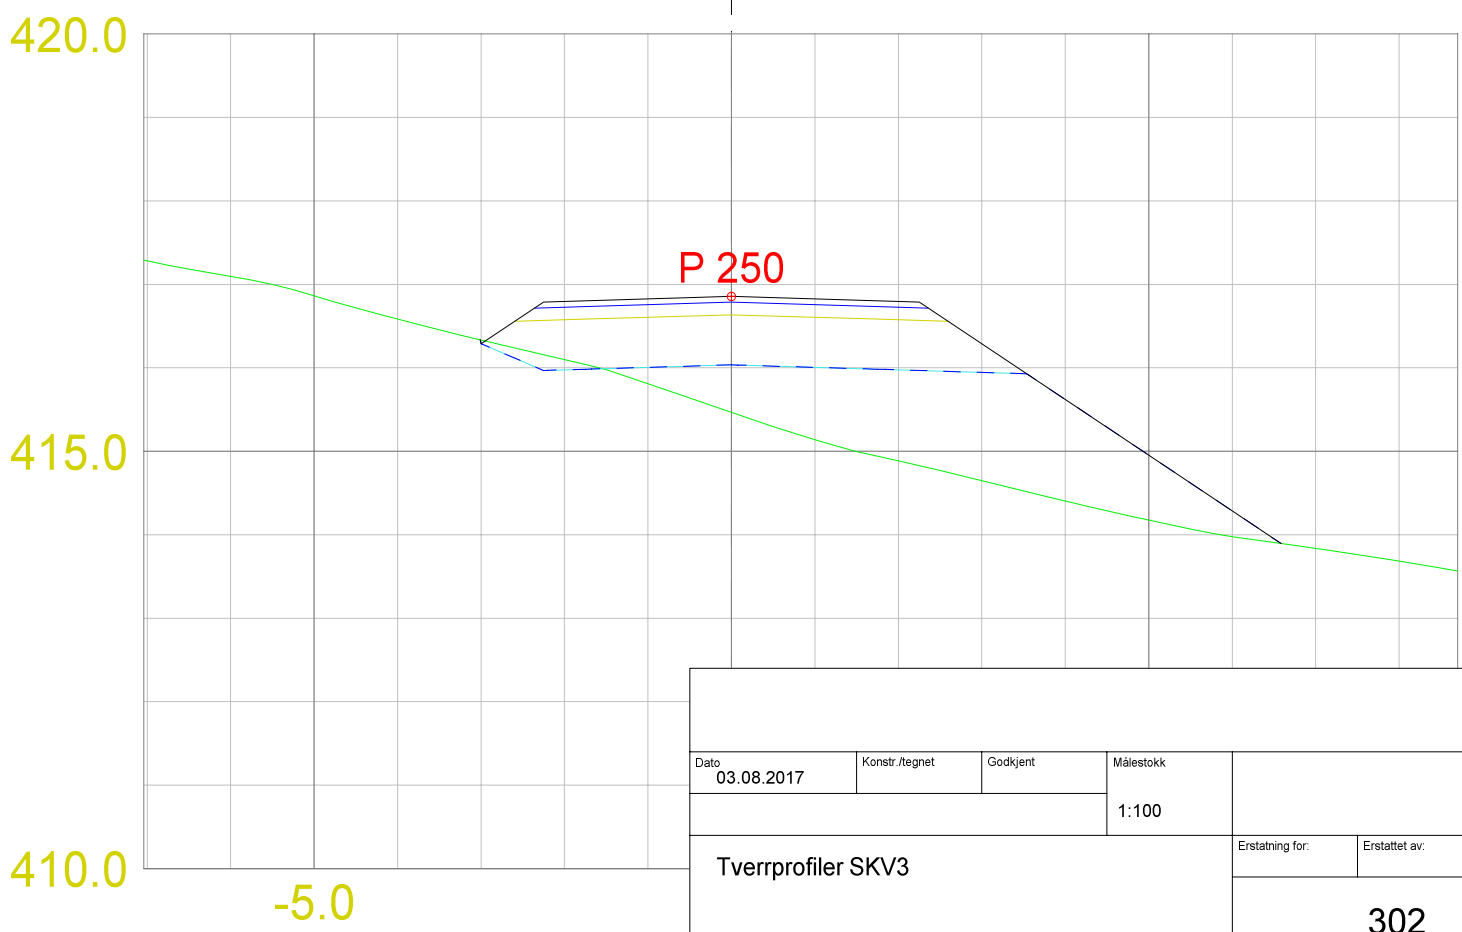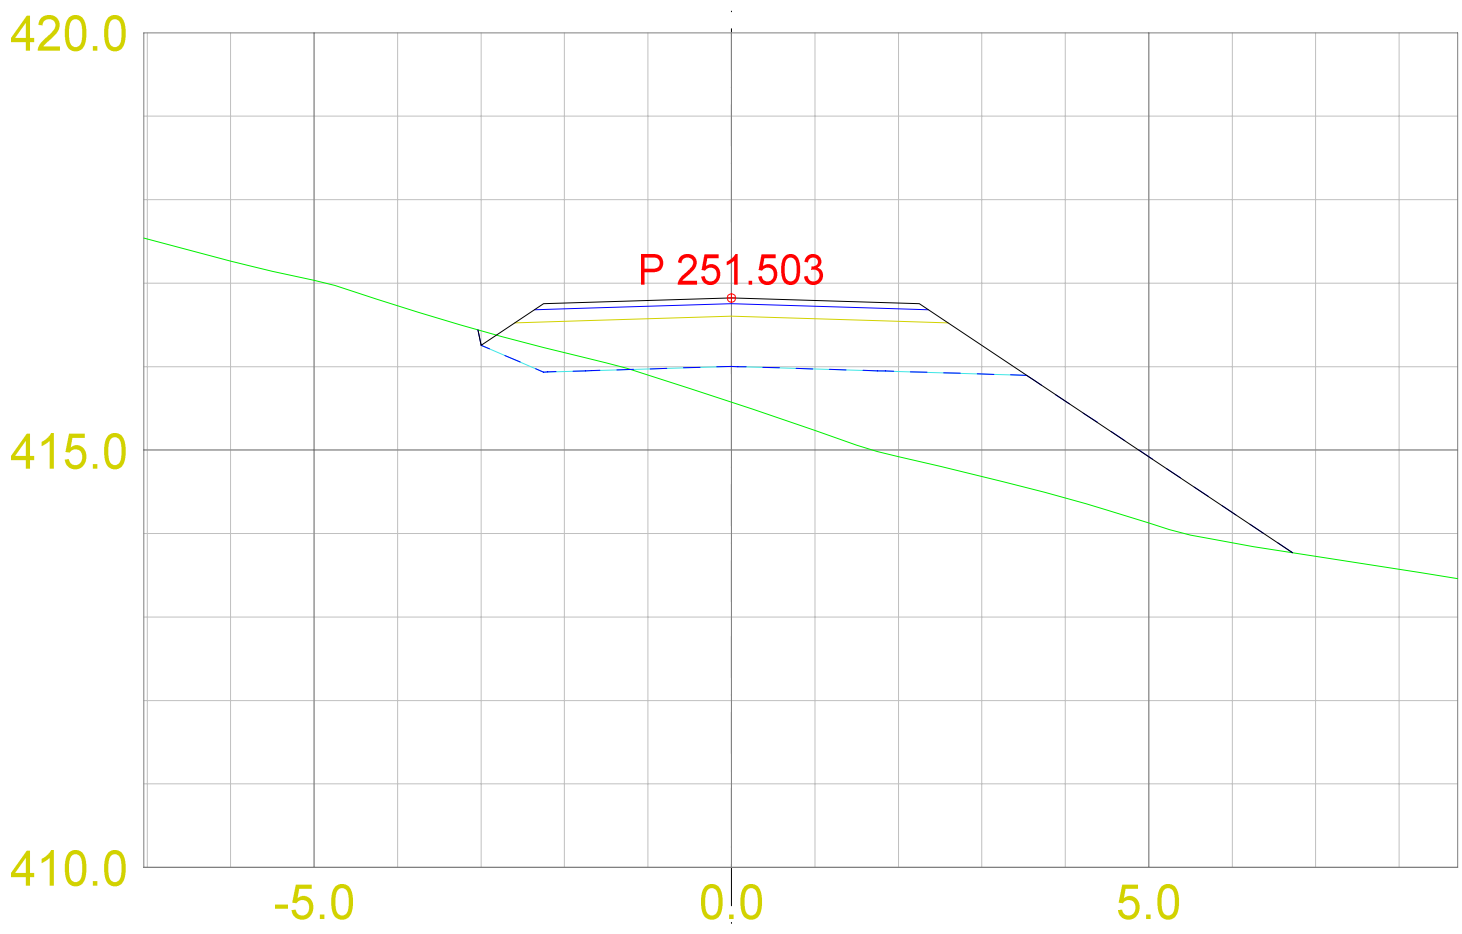


|                    |  |                |  |            |       |           |                 |  |               |  |  |
|--------------------|--|----------------|--|------------|-------|-----------|-----------------|--|---------------|--|--|
| Dato<br>03.08.2017 |  | Konstr./tegnet |  | Godkjent   |       | Målestokk |                 |  |               |  |  |
|                    |  |                |  |            | 1:100 |           |                 |  |               |  |  |
| Tverrprofiler SKV3 |  |                |  |            |       |           | Erstatning for: |  | Erstattet av: |  |  |
|                    |  |                |  |            |       |           | 302             |  |               |  |  |
| Henvisning:        |  |                |  | Beregning: |       |           |                 |  |               |  |  |

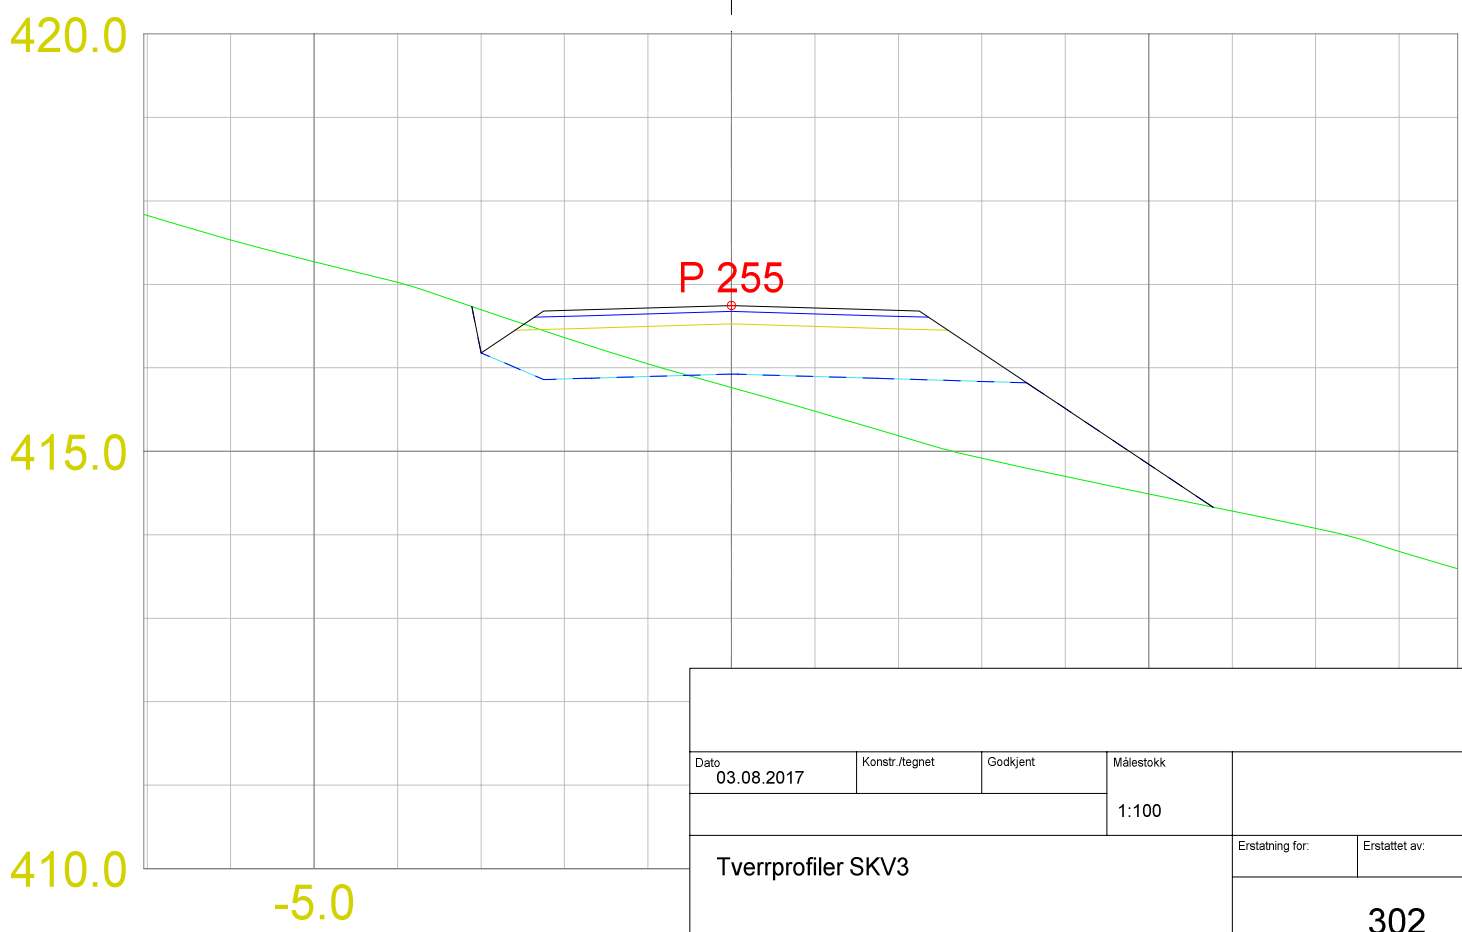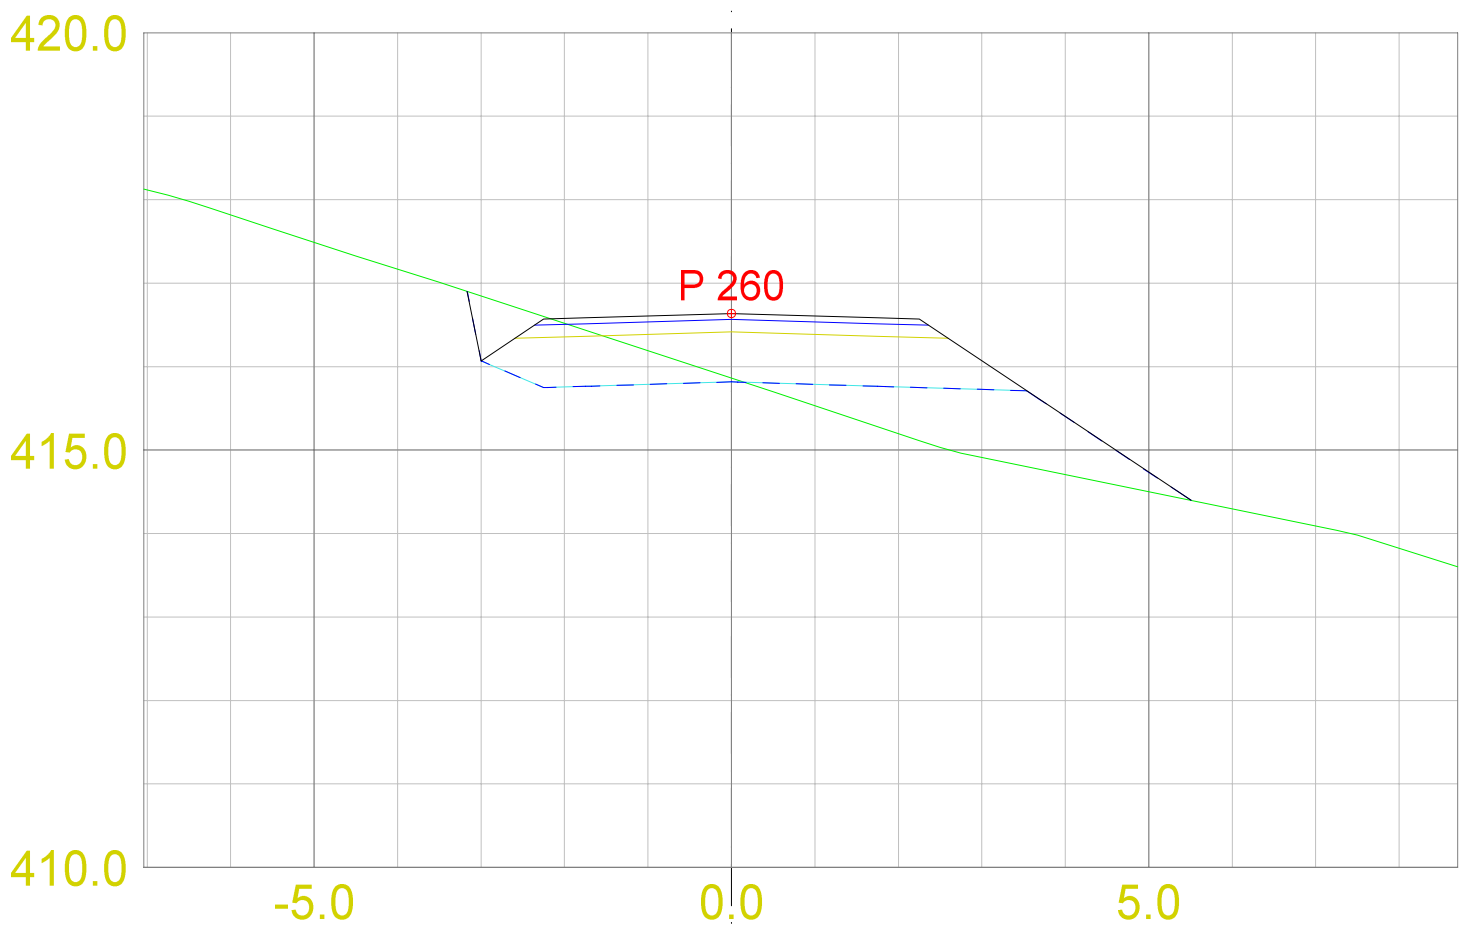



|                    |  |                |  |            |       |           |                 |  |               |  |  |
|--------------------|--|----------------|--|------------|-------|-----------|-----------------|--|---------------|--|--|
| Dato<br>03.08.2017 |  | Konstr./tegnet |  | Godkjent   |       | Målestokk |                 |  |               |  |  |
|                    |  |                |  |            | 1:100 |           |                 |  |               |  |  |
| Tverrprofiler SKV3 |  |                |  |            |       |           | Erstatning for: |  | Erstattet av: |  |  |
|                    |  |                |  |            |       |           | 302             |  |               |  |  |
| Henvisning:        |  |                |  | Beregning: |       |           |                 |  |               |  |  |

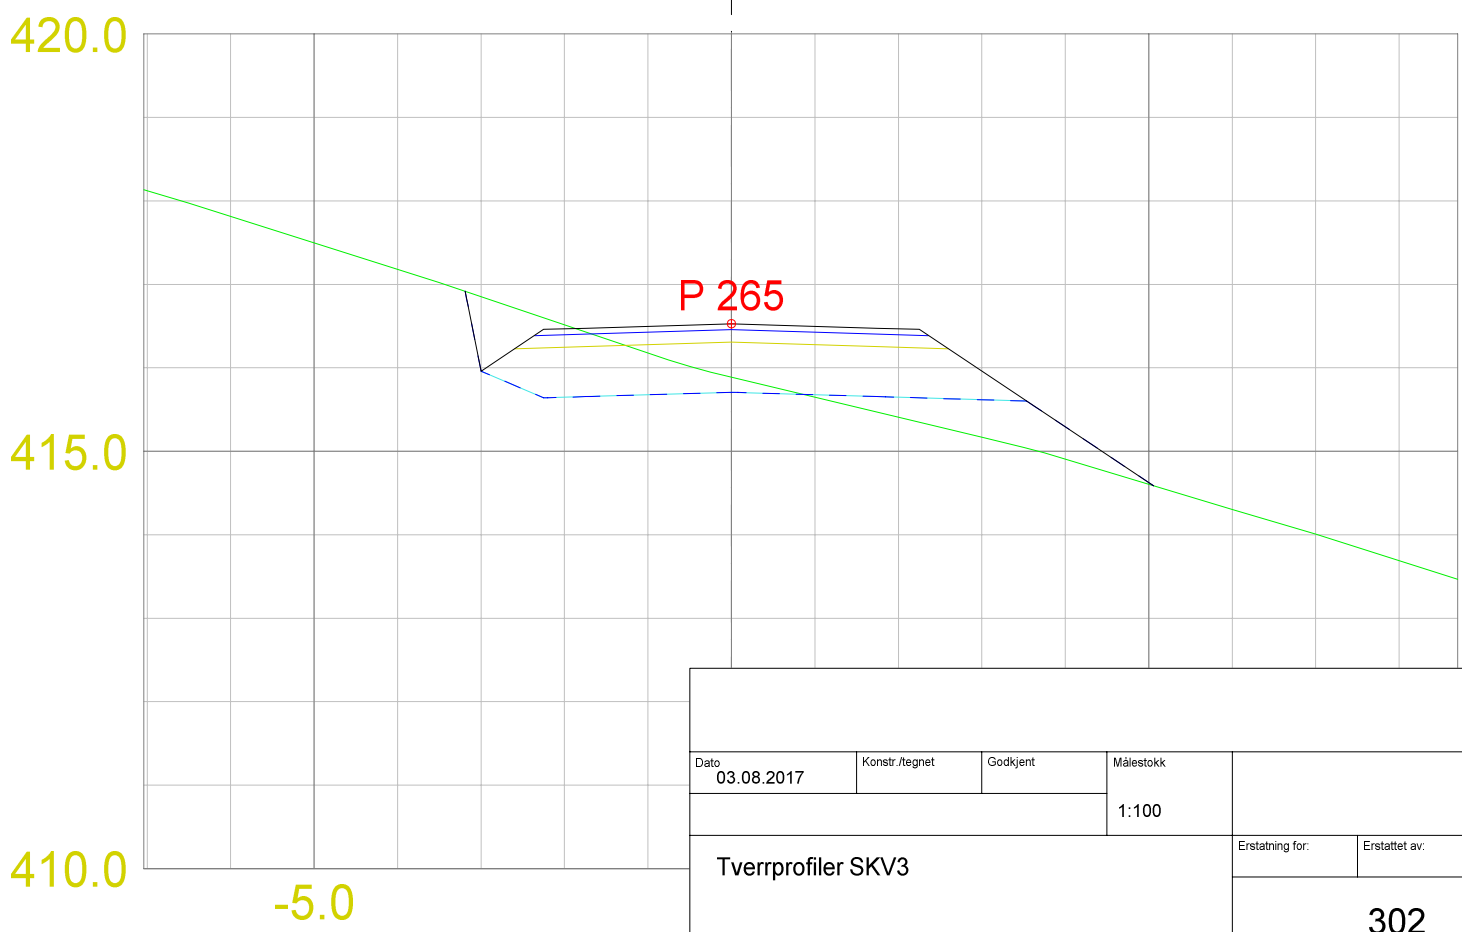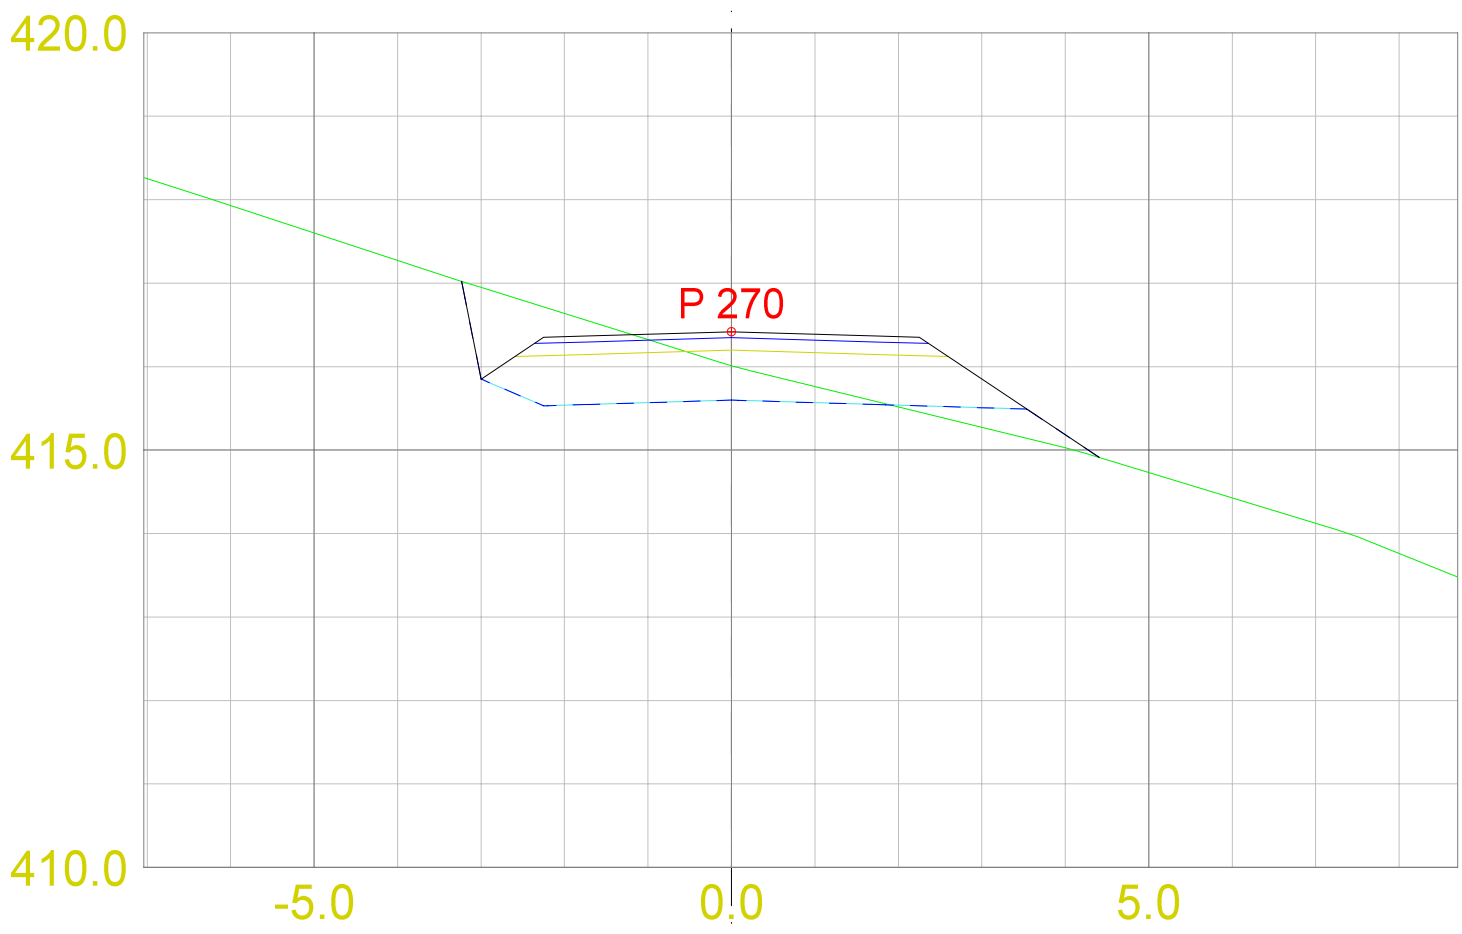


|                    |            |                |            |           |                 |               |
|--------------------|------------|----------------|------------|-----------|-----------------|---------------|
| Dato               | 03.08.2017 | Konstr./tegnet | Godkjent   | Målestokk |                 |               |
|                    |            |                |            | 1:100     |                 |               |
| Tverrprofiler SKV3 |            |                |            |           | Erstatning for: | Erstattet av: |
|                    |            |                |            |           | 302             |               |
| Henvisning:        |            |                | Beregning: |           |                 |               |

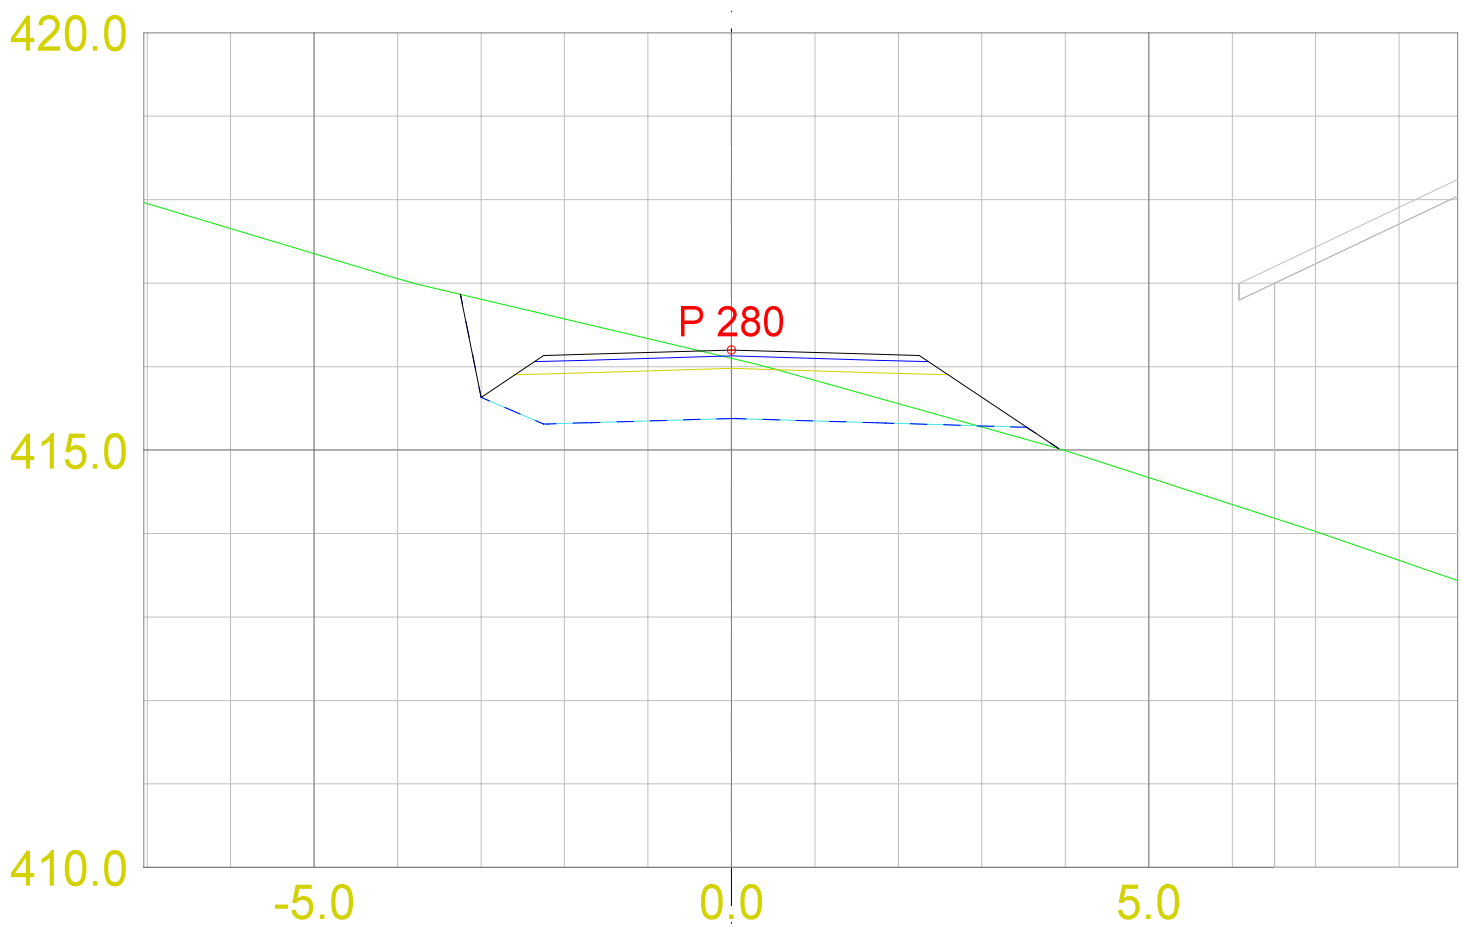

|                    |                |            |                 |               |
|--------------------|----------------|------------|-----------------|---------------|
|                    |                |            |                 |               |
| Dato               | Konstr./tegnet | Godkjent   | Målestokk       |               |
| 03.08.2017         |                |            | 1:100           |               |
|                    |                |            |                 |               |
| Tverrprofiler SKV3 |                |            | Erstatning for: | Erstattet av: |
|                    |                |            | 302             |               |
| Henviisning:       |                | Beregning: |                 |               |

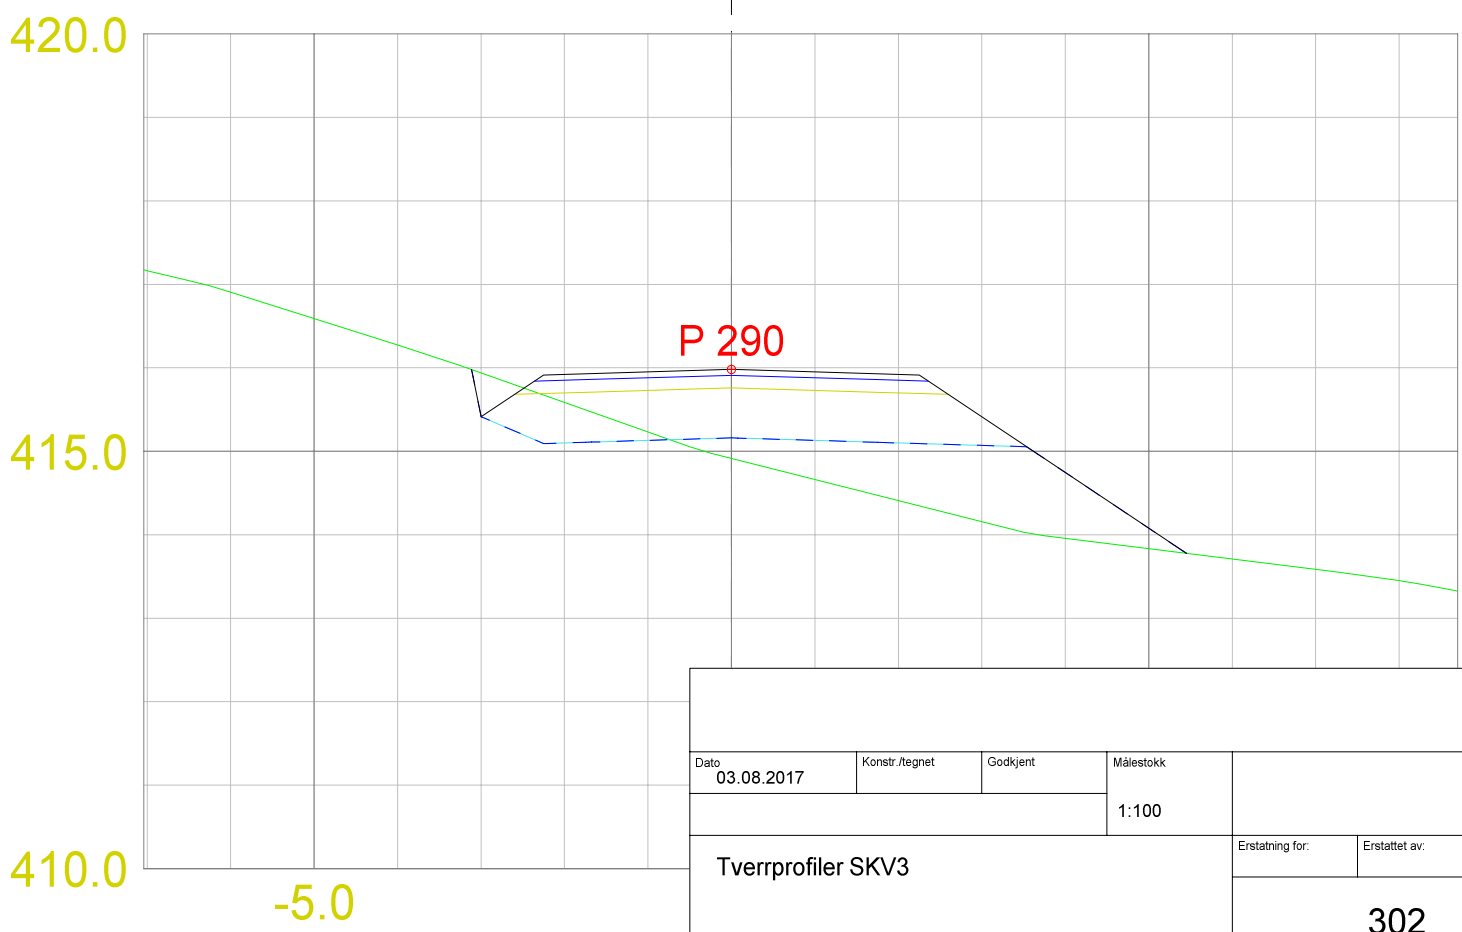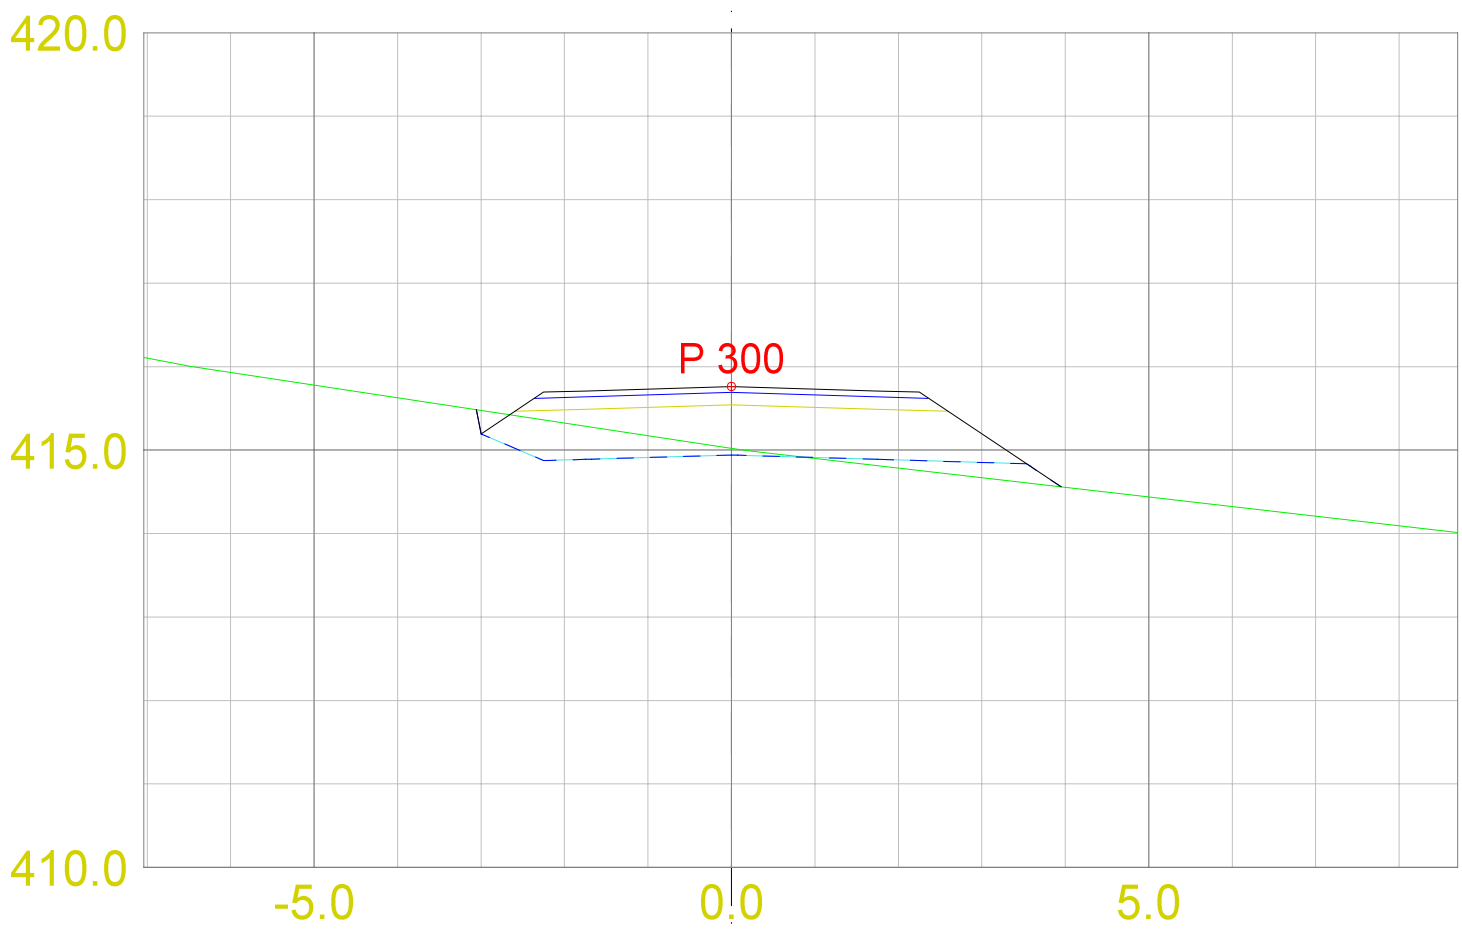

|                    |                |            |                 |               |
|--------------------|----------------|------------|-----------------|---------------|
| Dato               | Konstr./tegnet | Godkjent   | Målestokk       |               |
| 03.08.2017         |                |            | 1:100           |               |
|                    |                |            |                 |               |
| Tverrprofiler SKV3 |                |            | Erstatning for: | Erstattet av: |
|                    |                |            | 302             |               |
| Henvising:         |                | Beregning: |                 |               |

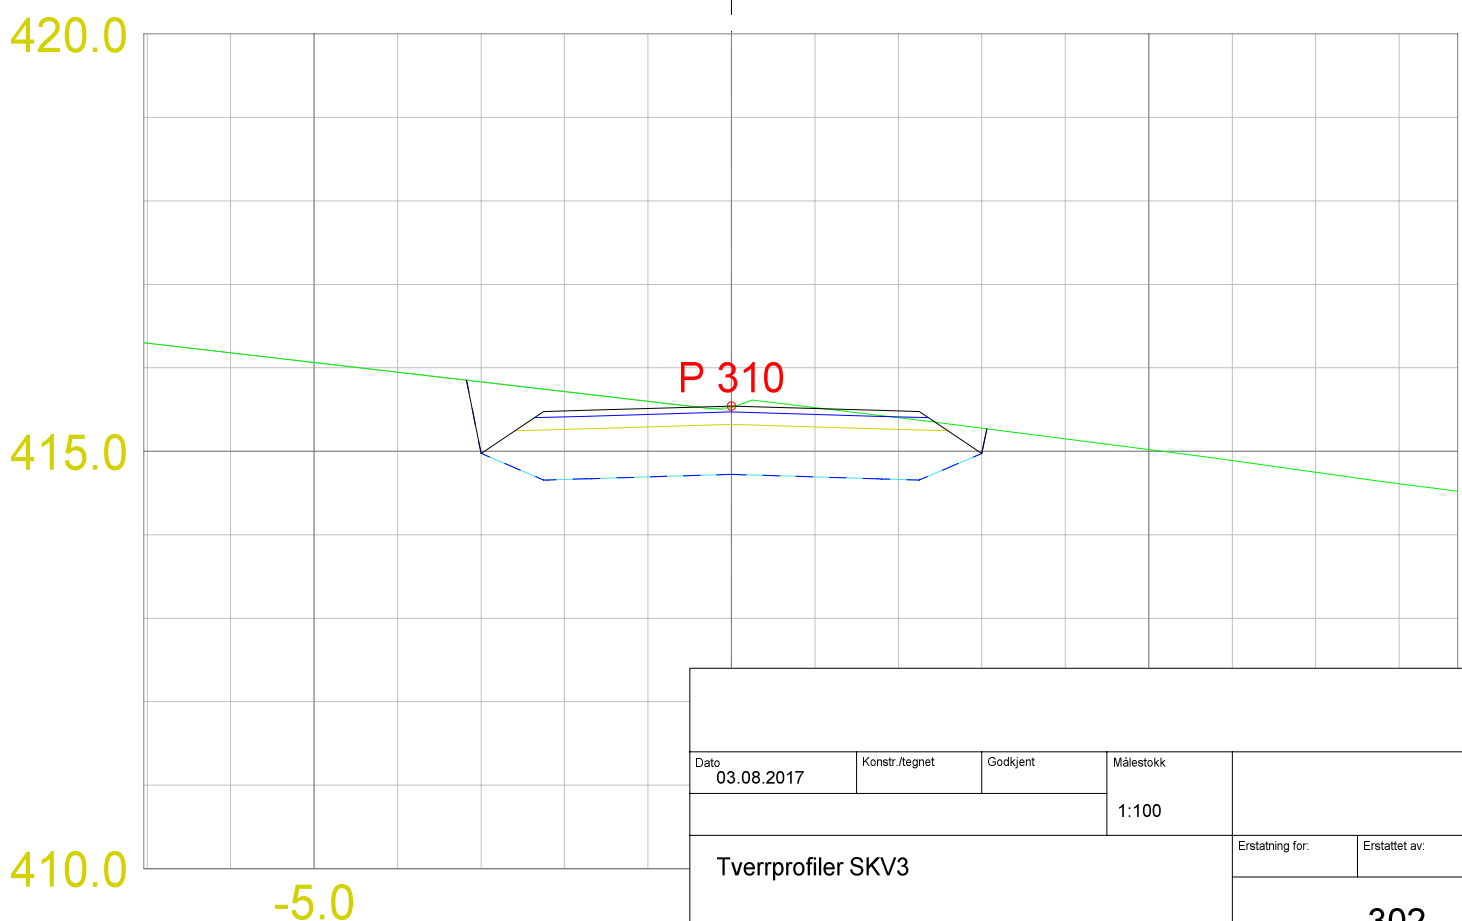

Dato  
03.08.2017

Konstr./tegnet

Godkjent

Målestokk

1:100

Tverrprofiler SKV3

Erstatning for:

Erstattet av:

302

Henviisning:

Beregning: