



Fv. 49 - Oversiktskart – Endra fartsgrense - Kvamskogen – Samnanger kommune og Kvam herad

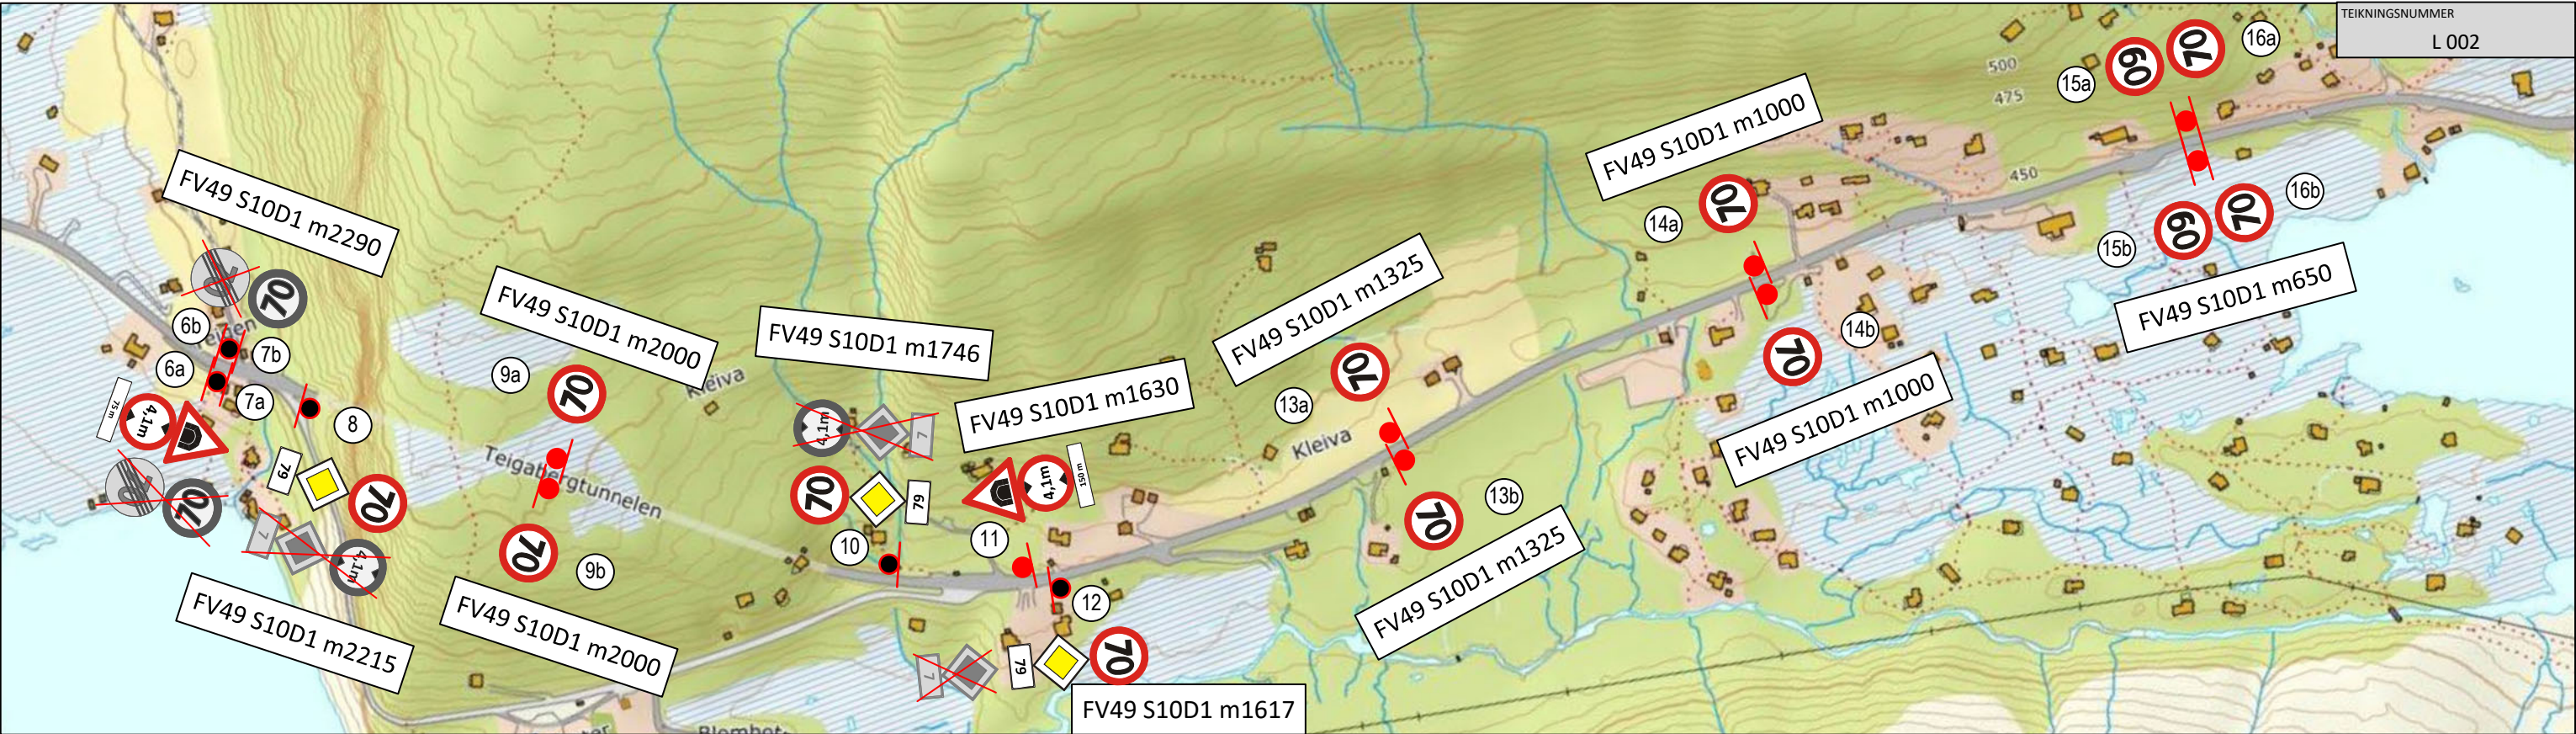



	Nye trafikkskilt		Ny/endra Kvit vegoppmerking		Posisjon skilt		Einsidig skilt på stolpe		Tosidig skilt på stolpe		Einsidig skilt på mast		Tosidig skilt på mast		Heilportal		Halvportal
	Eksisterande trafikkskilt		Ny/endra Gul vegoppmerking		Posisjon oppmerking		Nye skilt/oppsett		Eksisterande skilt/oppsett		Nye/ endra skilt på eksisterande oppsett						
	Trafikkskilt som skal fjernast		Vegoppmerking som skal fjernast														
																TEGNET AV VANDASKOG JOSTEIN	
																MÅLESTOKK 1: 1	DATO 18/01 2020
																FILNAVN SKILTPLAN.VSDX	
TITTEL																SIDE 1 AV 7	REVISION 0

Fv. 49 - Skilt- og oppmerkingsplan – Endra fartsgrense - Kvamskogen – Samnanger kommune og Kvam herad

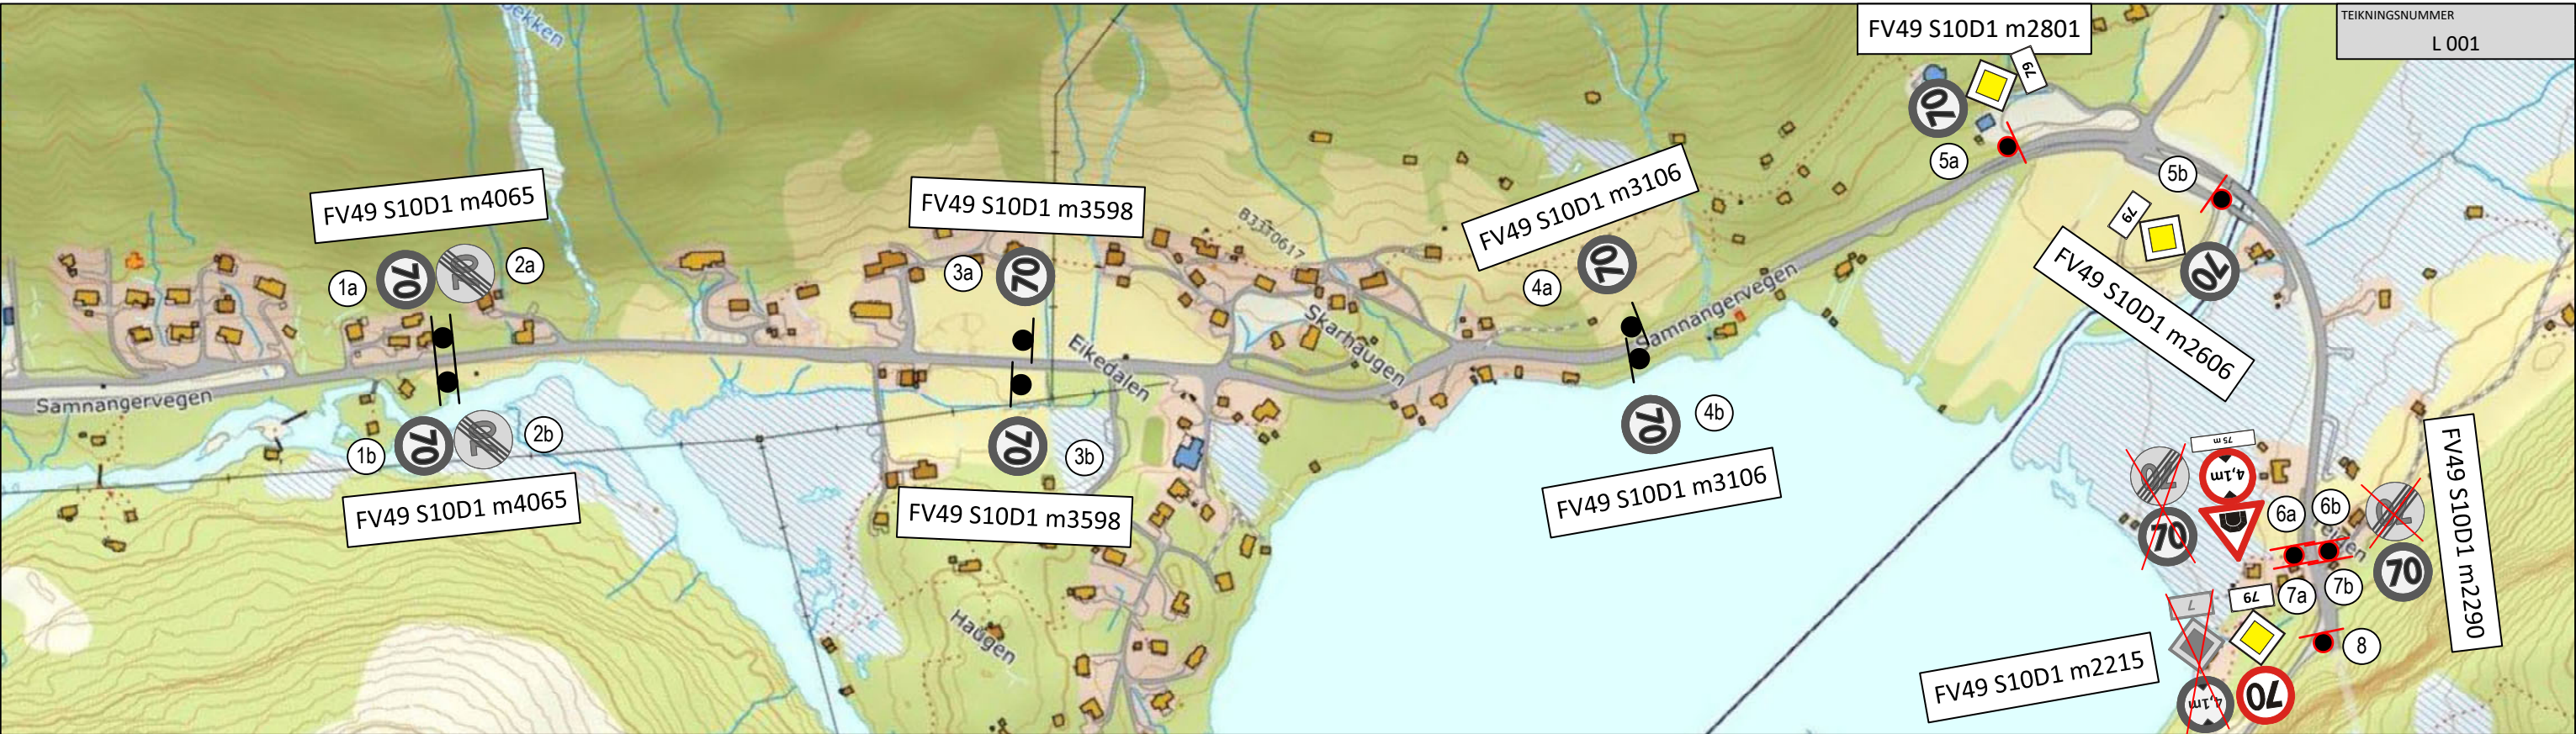


	Nye trafikkskilt		Ny/endra Kvit vegoppmerking		Posisjon skilt		Einsidig skilt på stolpe	Tosidig skilt på stolpe	Einsidig skilt på mast	Tosidig skilt på mast	Heilportal	Halvportal		TEGNET AV		VANDASKOG JOSTEIN	
	Eksisterande trafikkskilt		Ny/endra Gul vegoppmerking			Nye skilt/oppsett								MÅLESTOKK	1: 1	DATO	18/01 2020
	Trafikkskilt som skal fjernast		Vegoppmerking som skal fjernast		Posisjon oppmerking	Eksisterande skilt/oppsett								FILNAVN	SKILTPLAN.VSDX		
						Nye/ endra skilt på eksisterande oppsett								TITTEL	SIDE	2 AV 7	REVISJON

Fv. 49 - Skilt- og oppmerkingsplan – Endra fartsgrense - Kvamskogen – Samnanger kommune og Kvam herad

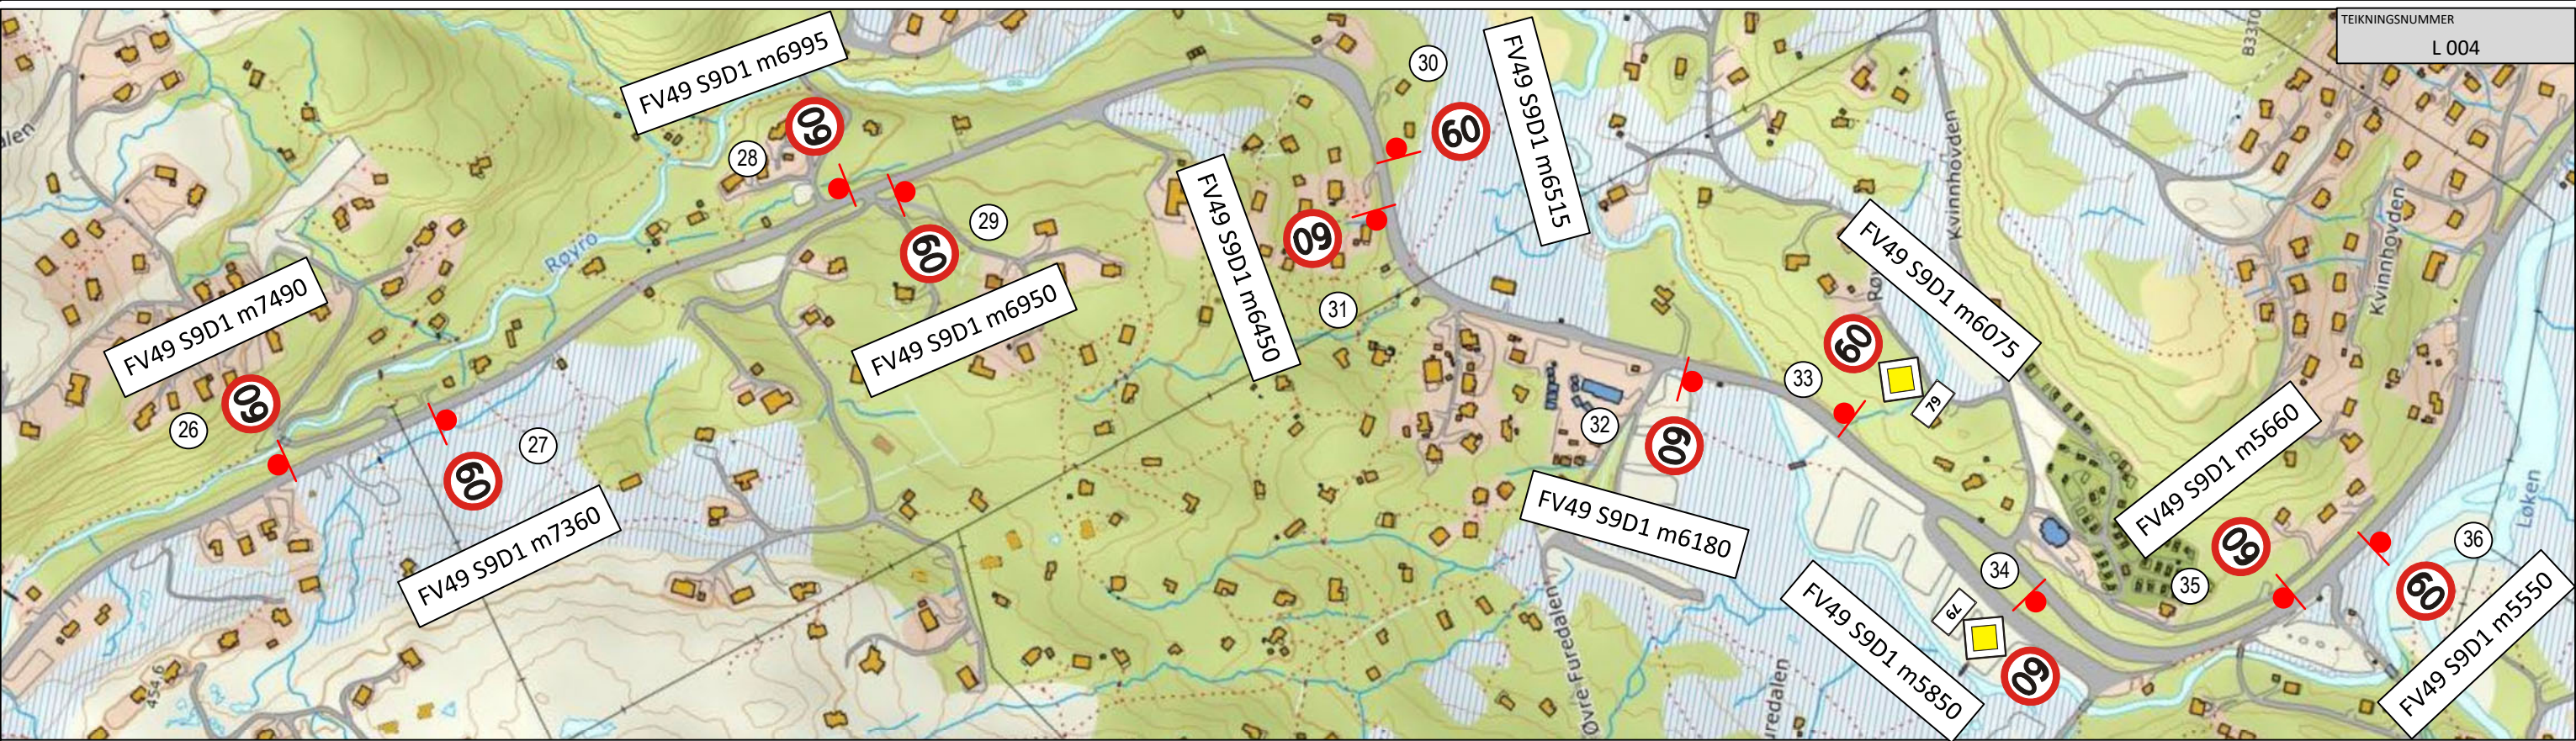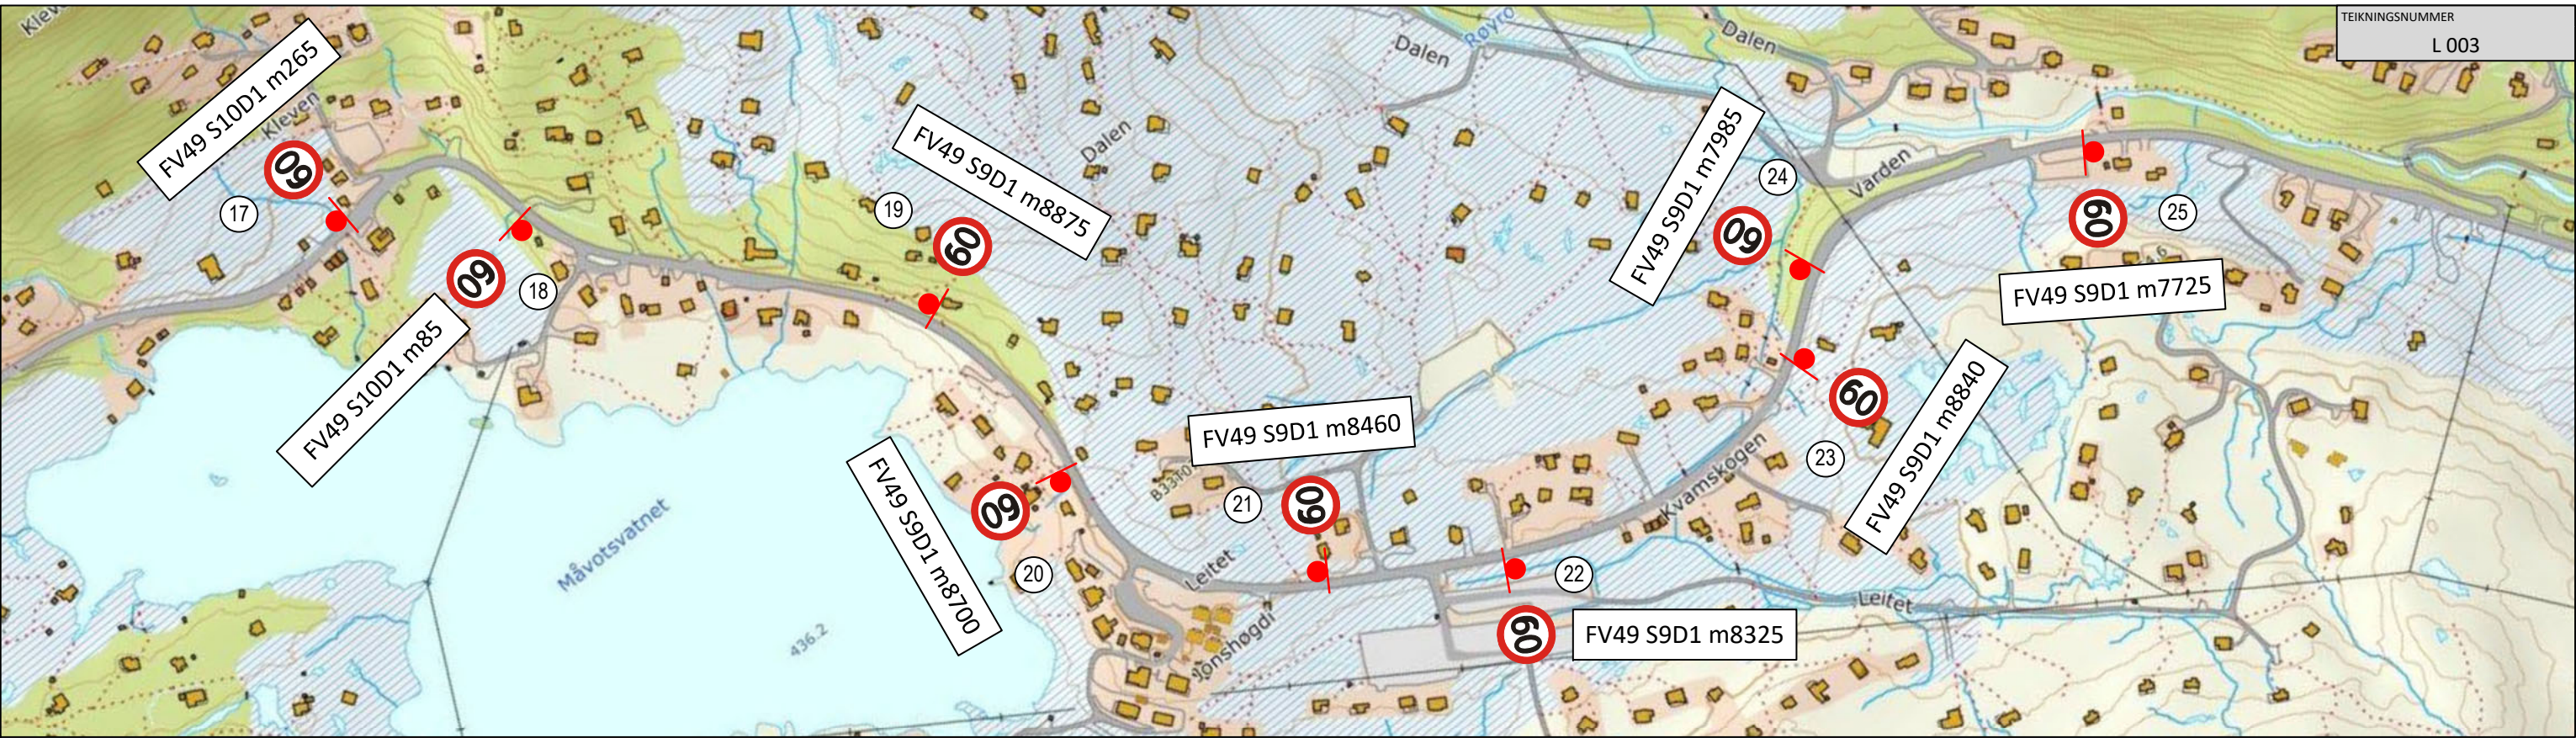

  	Nye trafikkskilt Eksisterende trafikkskilt Trafikkskilt som skal fjernast	  	Ny/endra KVIT vegoppmerking Ny/endra GUL vegoppmerking Vegoppmerking som skal fjernast	 Posisjon skilt  Posisjon oppmerking	Nye skilt/oppsett Eksisterende skilt/oppsett Nye/ endra skilt på eksisterende oppsett	Einsidig skilt på stolpe   	Tosidig skilt på stolpe   	Einsidig skilt på mast   	Tosidig skilt på mast   	Heilportal   	Halvportal   	 Vestland fylkeskommune	TITTEL
TEGNET AV VANDASKOG JOSTEIN												MÅLESTOKK 1: 1	DATO 18/01 2020
FILNAVN SKILTPLAN.VSDX												SIDE 3 AV 7	REVISJON 0

Fv. 49 - Skilt- og oppmerkingsplan – Endra fartsgrense - Kvamskogen – Samnanger kommune og Kvam herad

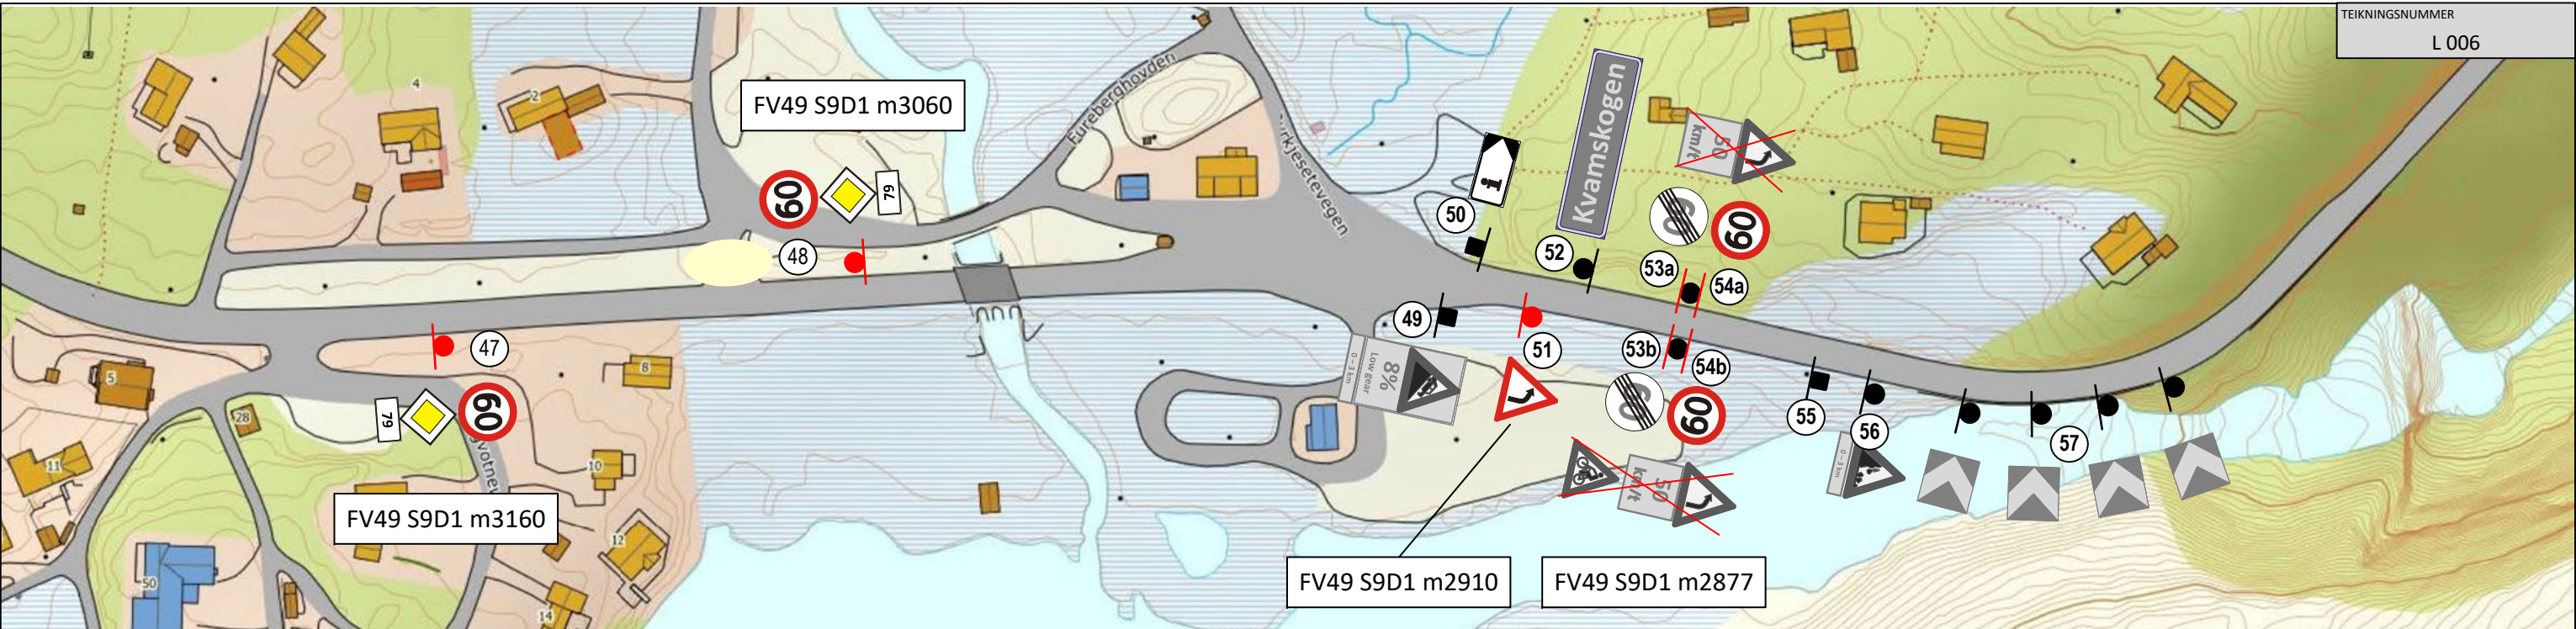

	Nye trafikkskilt		Ny/endra KVIT vegoppmerking		Posisjon skilt		Einsidig skilt på stolpe	Tosidig skilt på stolpe	Einsidig skilt på mast	Tosidig skilt på mast	Heilportal	Halvportal	 Vestland fylkeskommune	TEGNET AV VANDASKOG JOSTEIN		
	Eksisterande trafikkskilt		Ny/endra GUL vegoppmerking		Nye skilt/oppsett									MÅLESTOKK 1: 1	DATO 18/01 2020	
	Trafikkskilt som skal fjernast		Vegoppmerking som skal fjernast		Eksisterande skilt/oppsett									FILNAVN SKILTPLAN.VSDX		
				Posisjon oppmerking	Nye/ endra skilt på eksisterande oppsett								TITTEL	SIDE 4 AV 7	REVISJON 0	

Fv. 49 Skilt- og oppmerkingsliste - Endra fartsgrense - Kvamskogen – Samnanger kommune og Kvam herad

Pos.	Skiltbilde	Skilt nr.	Str/ Teksth.	Foliekl/ belysning	Plate		Oppsett		Høgd UK skilt	Merknader
					Type	Antall	Type	Antall		
1a, 1b		362.70								S10D1 m4065 Eksisterande skilt – skal stå uendra
2a, 2b		364.70								S10D1 m4065 Eksisterande skilt – skal stå uendra
3a, 3b 4a, 4b		362.70								S10D1 m3598 Eksisterande skilt – skal stå uendra
5a 5b		362.70 206 723.15	MS	KI 2	Std plate	1 + 1 NY	Eksisterande røyr	2 stk	Tilpassast eksisterande	S10D1 m2801 S10D1 m2606 Eksisterande skilt – skal stå uendra Skal supplerast med nye underskilt Skilt 723.15: 79
6a og 7a		362.70 364.70 122 314 802	MS	KI 2 KI 1	Std plate	2 FJ 2 NY	Eksisterande røyr	1 stk	Tilpassast eksisterande stolpe	S10D1 m2290 Fjerne eksisterande skiltplater begge sider. Behalde eksisterande fundament og oppsett. Montere nye skiltplater, kun ei side. Skilt 314: 4,1 m Skilt 802: 75 m
6b og 7b		364.70 362.70				1 FJ	Eksisterande røyr	1 stk	Tilpassast eksisterande stolpe	S10D1 m2290 Fjerne eksisterande skiltplater 364.70 (ei side). Behalde eksisterande skiltplate 362.70 og oppsett.
8		314 206 723.15 (7) 362.70 206 723.15 (79)	MS	KI 1 KI 2	Std plate	3 FJ 3 NY	Eksisterande røyr	1	Tilpassast eksisterande stolpe	S10D1 m2215 Fjerne eksisterande skiltplater Montere nye skiltplater på eksisterande oppsett.
9a, 9b		372.70	MS (ev. LS)	KI 1	Std plate (ev. innv. belyst)	1 + 1 NY	Fjellbolt side + røyr	2 stk	2000	S10D1 m2200 Plassering tilpassast plass i tunnelprofilen
10		314 206 723.15 (7) 362.70 206 723.15 (79)	MS	KI 1 KI 2	Std plate	3 FJ 3 NY	Eksisterande røyr	1 stk	Tilpassast eksisterande stolpe	S10D1 m1746 Fjerne eksisterande skiltplater Montere nye skiltplater på eksisterande oppsett.
11		122 314 802	MS	KI 2 KI 1	Std plate	2 NY	89 mm røyr og fundament	1 stk	2000	S10D1 m1630 Nytt skiltoppsett Skilt 314: 4,1 m Skilt 802: 150 m


<u>Folieklasse</u> • 1, 2 eller 3 • IB = Innvendig belyst • UB = Utvendig belyst • BP = Billedpunkt • FG = Fullgrafisk	<u>Antall</u> • FJ = Fjernes • FL = Flyttes • NY = Nye skilt	<u>Oppsett type</u> 1 = Eksisterende stolpe 2 = Stolpe 60 mm med fundament 3 = Stolpe 89 mm med fundament 4 = NE – Godkjent mast og fundament 5 = Monteres på (...)	 Vestland fylkeskommune	TEGNET AV VANDASKOG JOSTEIN	
				MÅLESTOKK 1: 1	DATO 18/01 2020
				FILNAVN SKILTPLAN.VSDX	
				TITTEL	SIDE 5 AV 7
				REVISJON 0	

Fv. 49 Skilt- og oppmerkingsliste - Endra fartsgrense - Kvamskogen – Samnanger kommune og Kvam herad

Pos.	Skiltbilde	Skilt nr.	Str/ Teksth.	Foliekl/ belysning	Plate		Oppsett		Høgd UK skilt	Merknader
					Type	Antall	Type	Antall		
12		362.70 206 723.15 (79)	MS	KI 1 KI 2	Std plate	2 FJ 3 NY	Eksisterande røyr	1	2000 (hovedskilt)	S10D1 m1617 Fjerne eksisterande skiltplater. Behalde eksisterande fundament og oppsett. Montere nye skiltplater.
13a, 13b 14a, 14b		362.70	MS	KI 1	Std plate	4 NY	89 stolpe og fundament	4 stk	2000	S10D1 m1325 og S10D1 m1000 Nye skilt og nye oppsett
15a, 15b 16a, 16b		362.60 362.70	MS	KI 1	Std plate	2 NY 2 NY	89 stolpe og fundament	2 stk 2 stk	2000	S10D1 m650 Nye skilt og nye oppsett
17, 18, 19, 20 21, 22, 23, 24 25, 26, 27, 28 29, 30, 31, 32		362.60	MS	KI 1	Std plate	16 NY	89 stolpe og fundament	16 stk	2000	Plassering som vist i skiltplan Nye skilt og nye oppsett
33, 34		362.60 206 723.15 (79)	MS	KI 1	Std plate	2 x 3 NY	89 stolpe og fundament	2 stk	2000 (hovedskilt)	S9D1 m6075 og S9D1 m5850 Nye skilt og nye oppsett.
35, 36 39, 40		362.60	MS	KI 1	Std plate	4 NY	89 stolpe og fundament	4 stk	2000	Plassering som vist i skiltplan Nye skilt og nye oppsett
41, 42		362.60 206 723.15 (79)	MS	KI 1	Std plate	2 x 2 FJ 2 x 3 NY	Eksisterande røyr	2 stk	2000 (hovedskilt)	S9D1 m4365 og S9D1 m4270 Fjerne eksisterande skiltplater Vurdere gjenbruk av eksisterande skiltoppsett, evt fornye
43, 44 45, 46		362.60	MS	KI 1	Std plate	4 NY	89 stolpe og fundament	4 stk	2000	Plassering som vist i skiltplan Nye skilt og nye oppsett
47, 48		362.60 206 723.15 (79)	MS	KI 1	Std plate	2 x 3 NY	89 stolpe og fundament	2 stk	2000 (hovedskilt)	S9D1 m3160 og S9D1 m3060 Nye skilt og nye oppsett.

Folieklasse 1, 2 eller 3 - IB = Innvendig belyst - UB = Utvendig belyst - BP = Billedpunkt - FG = Fullgrafisk		Antall - FJ = Fjernes - FL = Flyttes - NY = Nye skilt		Oppsett type 1 = Eksisterande stolpe 2 = Stolpe 60 mm med fundament 3 = Stolpe 89 mm med fundament 4 = NE – Godkjent mast og fundament 5 = Monteres på (...)				TEGNET AV VANDASKOG JOSTEIN	
								MÅLESTOKK 1: 1	DATO 18/01 2020
								FILNAVN SKILTPLAN.VSDX	
								SIDE 6 AV 7	REVISION 0

Fv. 49 Skilt- og oppmerkingsliste - Endra fartsgrense - Kvamskogen – Samnanger kommune og Kvam herad

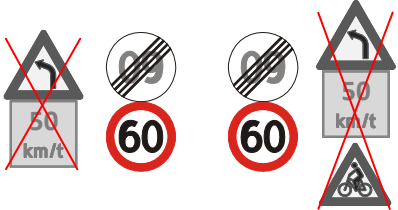Pos.	Skiltbilde	Skilt nr.	Str/ Teksth.	Foliekl/ belysning	Plate		Oppsett		Høgd UK skilt	Merknader
					Type	Antall	Type	Antall		
49		104.2 813.2 804.0								Eksisterande skilt – skal stå uendra
50		713								Eksisterande skilt – skal stå uendra
51		100.2	MS	KI 2	Std plate	1 NY	89 stolpe og fundament	1 stk	2000	S9D1 m2910 Nytt skilt og nytt oppsett
52		727.1								Eksisterande skilt – skal stå uendra
53a, 53b 54a, 54b		362.60 364.60	MS	KI 1	Std plate	2 + 3 FJ 2 x 2 NY	Eksisterande røyr	2 stk	2000	S9D1 m2877 Fjerne eksisterande skiltplater Vurdere gjenbruk av eksisterande skiltoppsett, evt fornye. Montere nye skilt, begge sider.
54	Klappskilt beredskap									Eksisterande skilt – skal stå uendra
55		114.2 804.0								Eksisterande skilt – skal stå uendra
56		902								Eksisterande skilt – skal stå uendra

Folieklasse

- 1, 2 eller 3
- IB = Innvendig belyst
- UB = Utvendig belyst
- BP = Billedpunkt
- FG = Fullgrafisk

Antall

- FJ = Fjernes
- FL = Flyttes
- NY = Nye skilt

Oppsett type

- 1 = Eksisterende stolpe
- 2 = Stolpe 60 mm med fundament
- 3 = Stolpe 89 mm med fundament
- 4 = NE – Godkjent mast og fundament
- 5 = Monteres på (...)



Vestland fylkeskommune

TITTEL

TEGNET AV

VANDASKOG JOSTEIN

MÅLESTOKK

1: 1

DATO

18/01 2020

FILNAVN

SKILTPLAN.VSDX

SIDE

7 AV 7

REVISION

0