


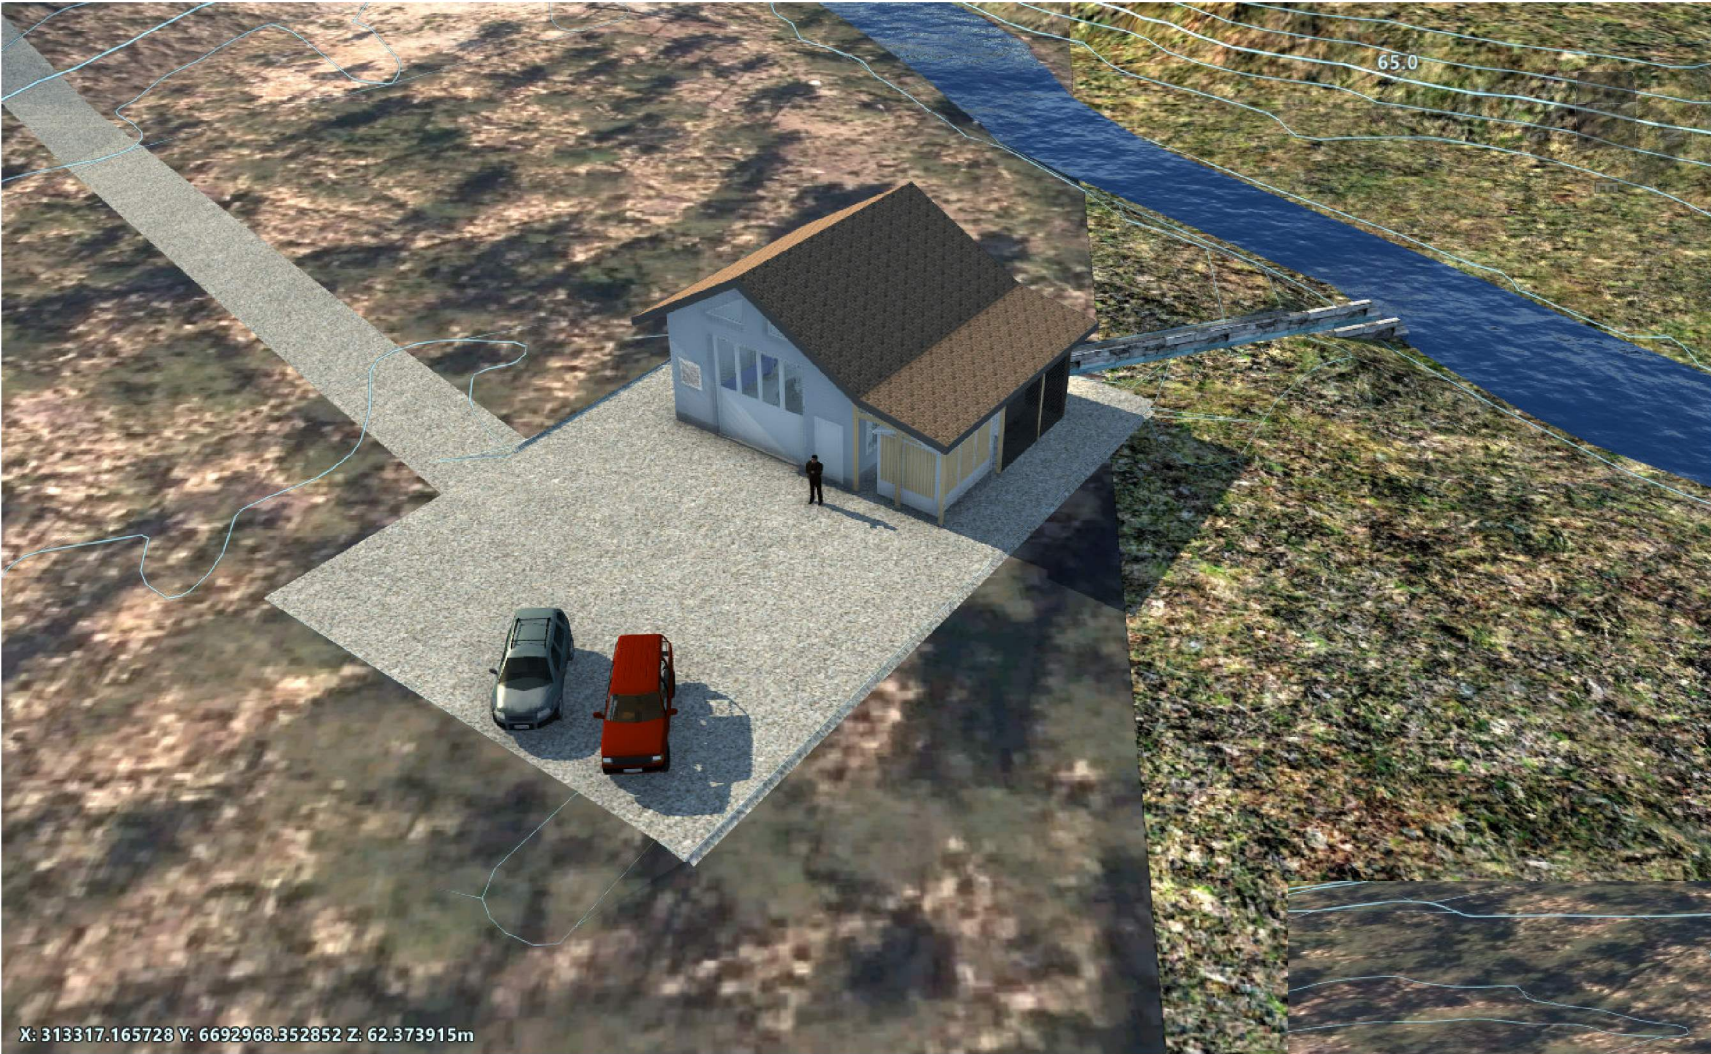

Sandelva Kraftverk AS
Parkvelen 33B
0258 OSLO



Sandelva Kraftverk
Kraftstasjon
Perspektivtegning

Versjon	V01	SAK-KTS-1001
Dato	21/07/2021	
Tegnet	VS	
Kontrollert	ES	
Skala		1 : 225

No.	Beskrivelse	Dato

Sofienlund
Rådgivende Ingeniør

P.b. 14, 5729 Modalen, Norway / einar@sofienlund.org / +47 9094 4322

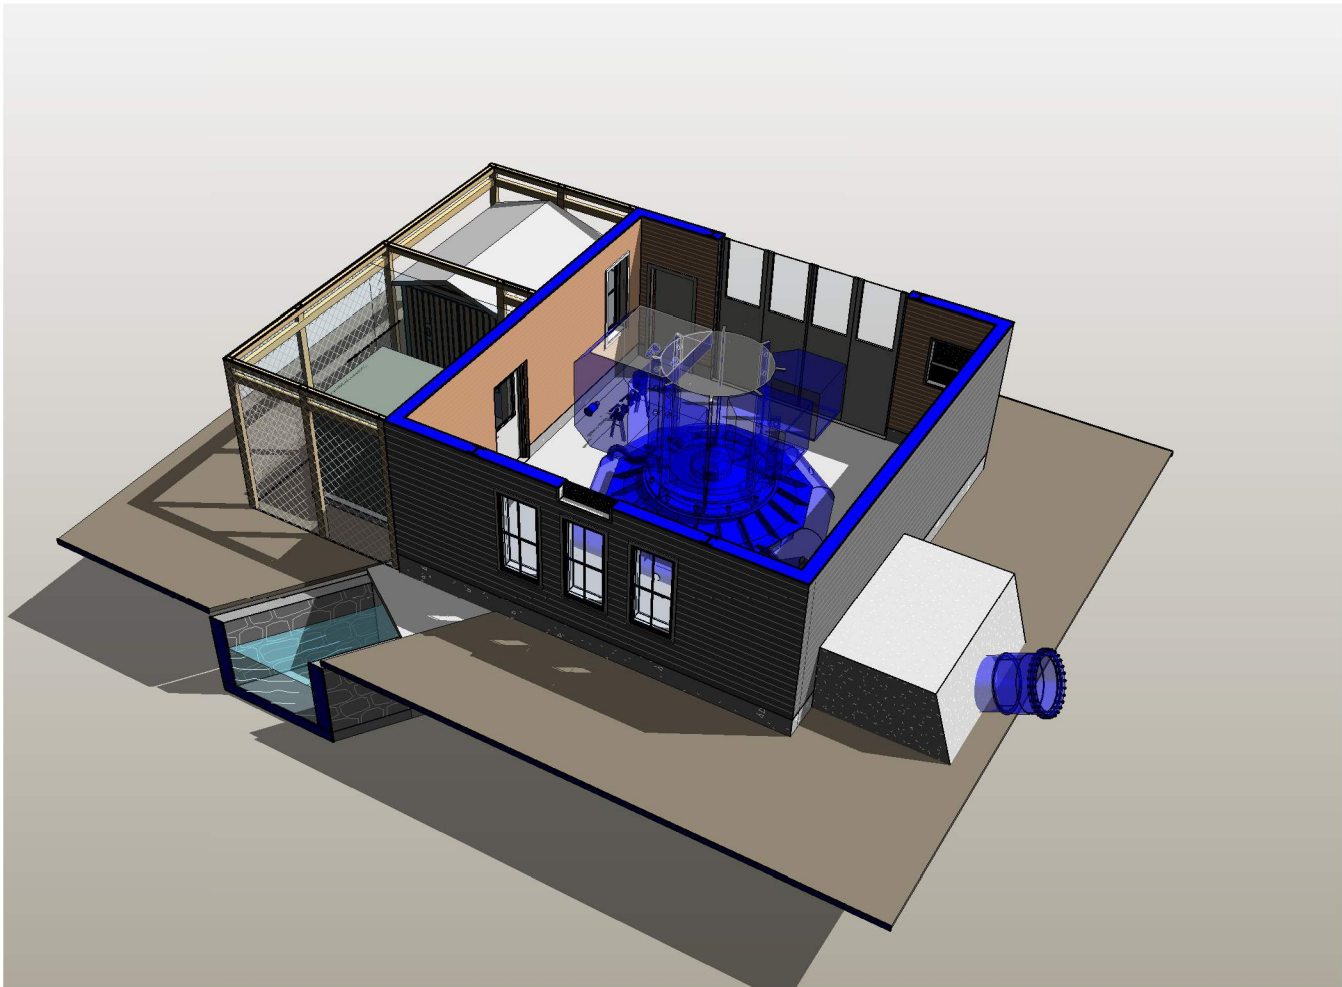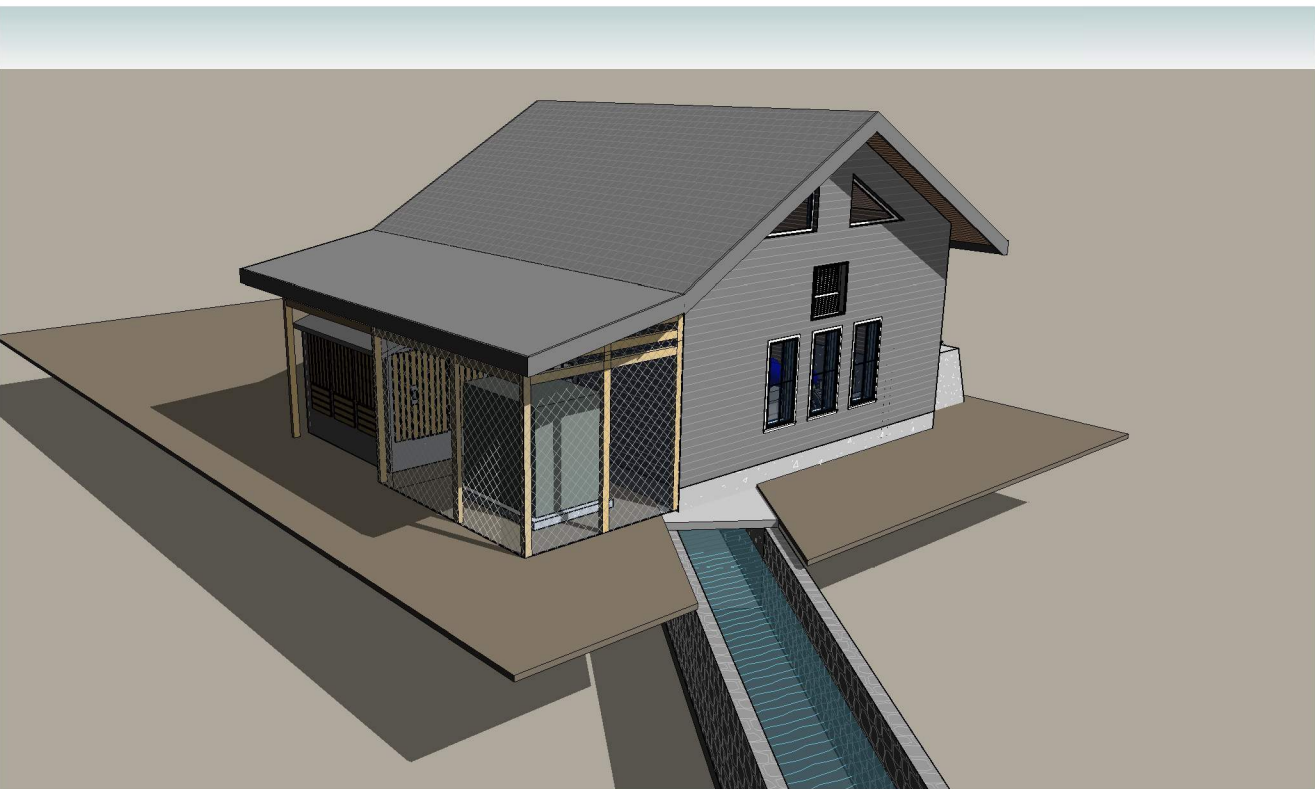


Sandelva Kraftverk AS
Parkvelen 33B
0258 OSLO

Sandelva Kraftverk
Kraftstasjon
Perspektivtegning

Versjon	V01	SAK-KTS-1002
Dato	21/07/2021	
Tegnet	VS	
Kontrollert	ES	
		Skala


No.	Beskrivelse	Dato

Sofienlund
Rådgivende Ingeniør
P.b. 14, 5729 Modalen, Norway / einar@sofienlund.org / +47 9094 4322

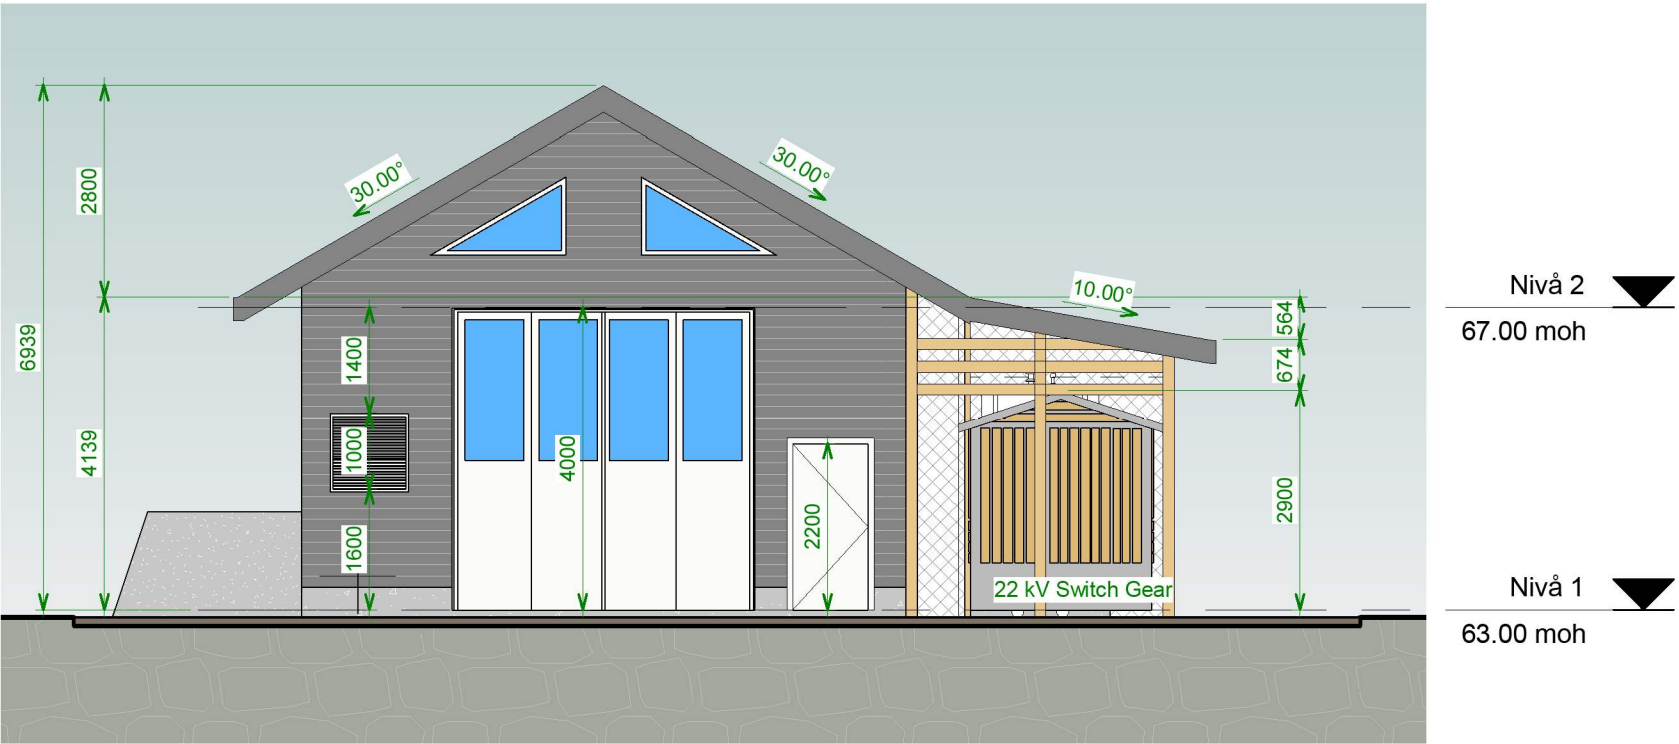

1 Fasade Nord

1 : 100

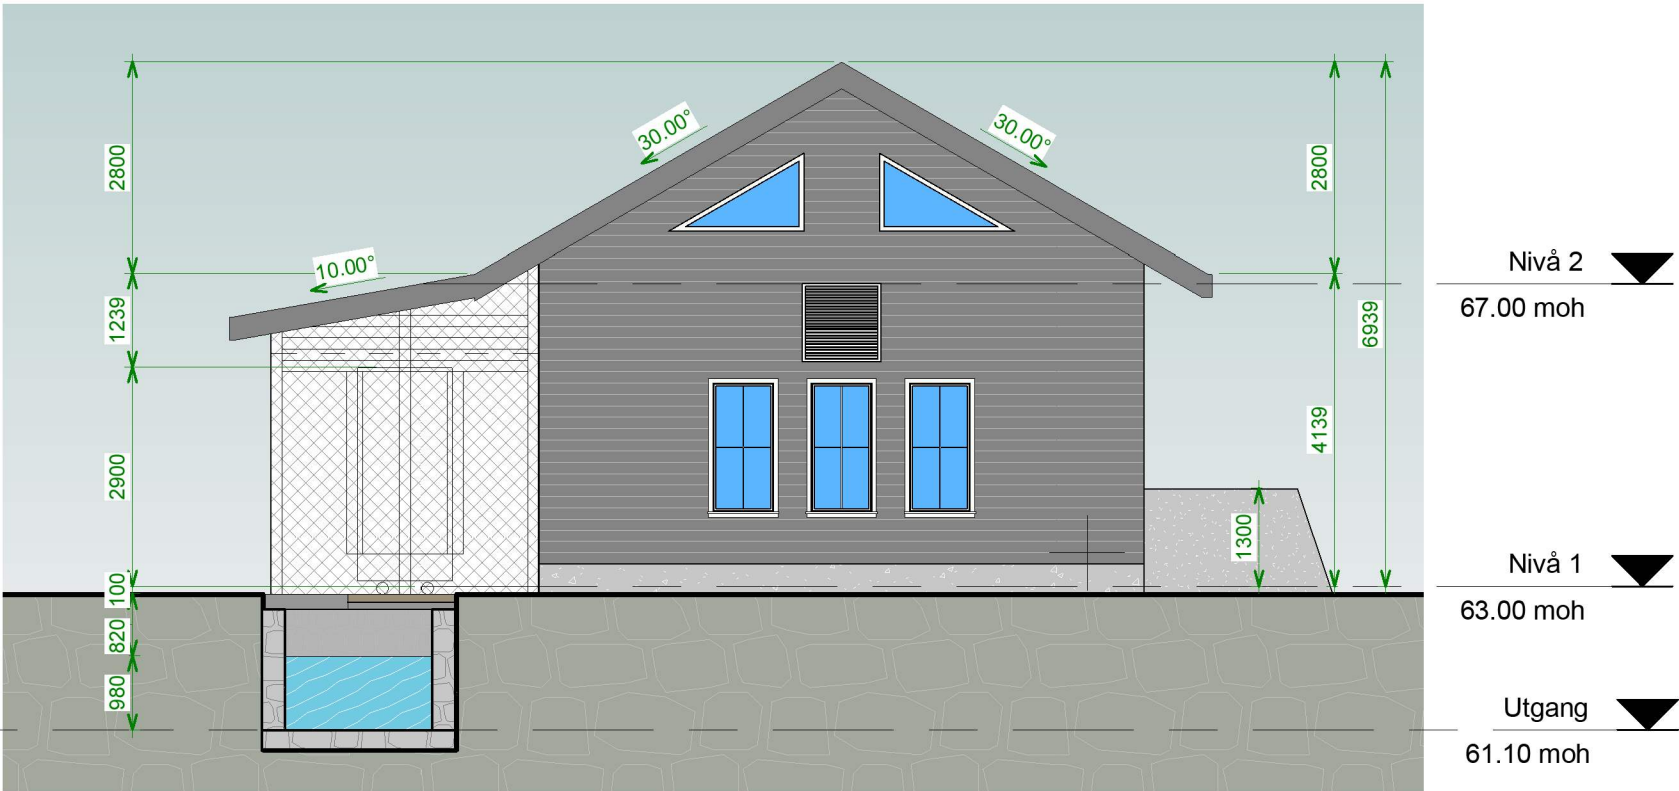

2 Fasade Sør

1 : 100


Sandelva Kraftverk AS
Parkvelen 33B
0258 OSLO

Sandelva Kraftverk
Kraftstasjon
Fasades

Versjon	V01	SAK-KTS-1003
Dato	21/07/2021	
Tegnet	VS	Skala 1 : 100
Kontrollert	ES	


No.	Beskrivelse	Dato

Sofienlund	
Rådgivende Ingeniør	
P.b. 14, 5729 Modalen, Norway / einar@sofienlund.org / +47 9094 4322	

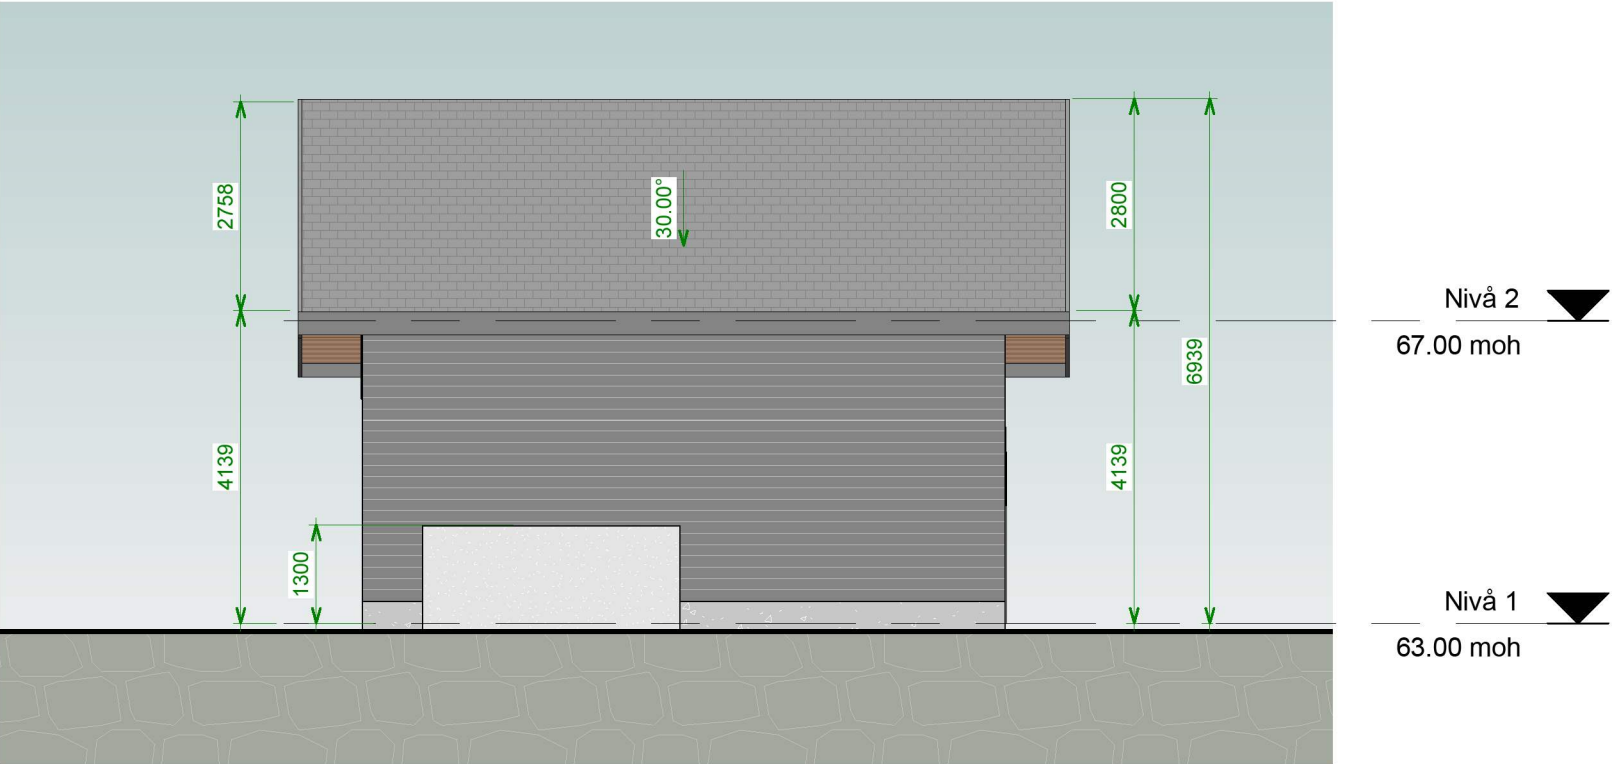

1 Fasade Øst

1 : 100

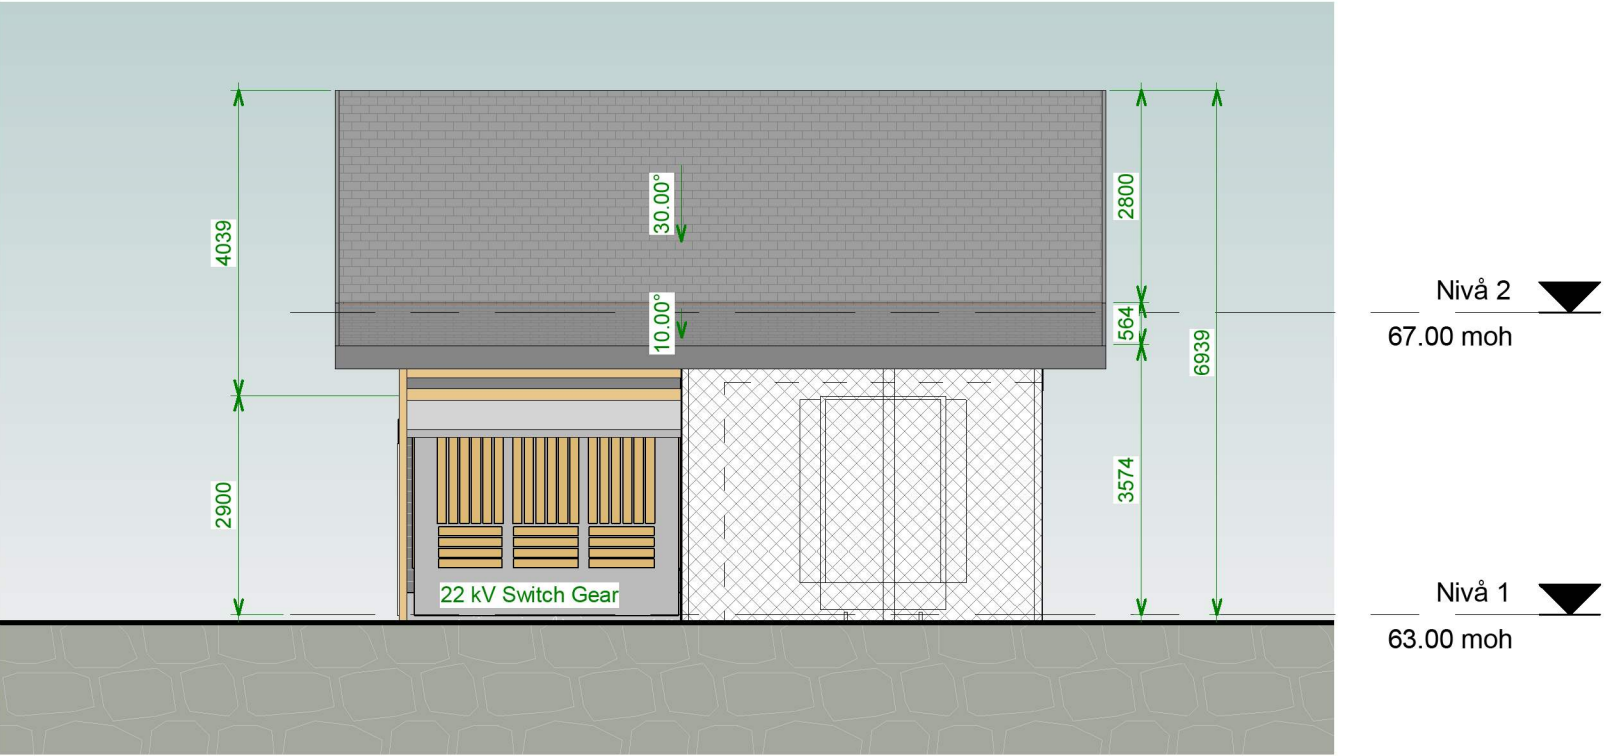

2 Fasade Vest

1 : 100



Sandelva Kraftverk AS
Parkvelen 33B
0258 OSLO


Sandelva Kraftverk
Kraftstasjon
Fasades

Versjon	V01	SAK-KTS-1004
Dato	21/07/2021	
Tegnet	VS	
Kontrollert	ES	
Skala		1 : 100

No.	Beskrivelse	Dato

Sofienlund
Rådgivende Ingeniør
P.b. 14, 5729 Modalen, Norway / einar@sofienlund.org / +47 9094 4322

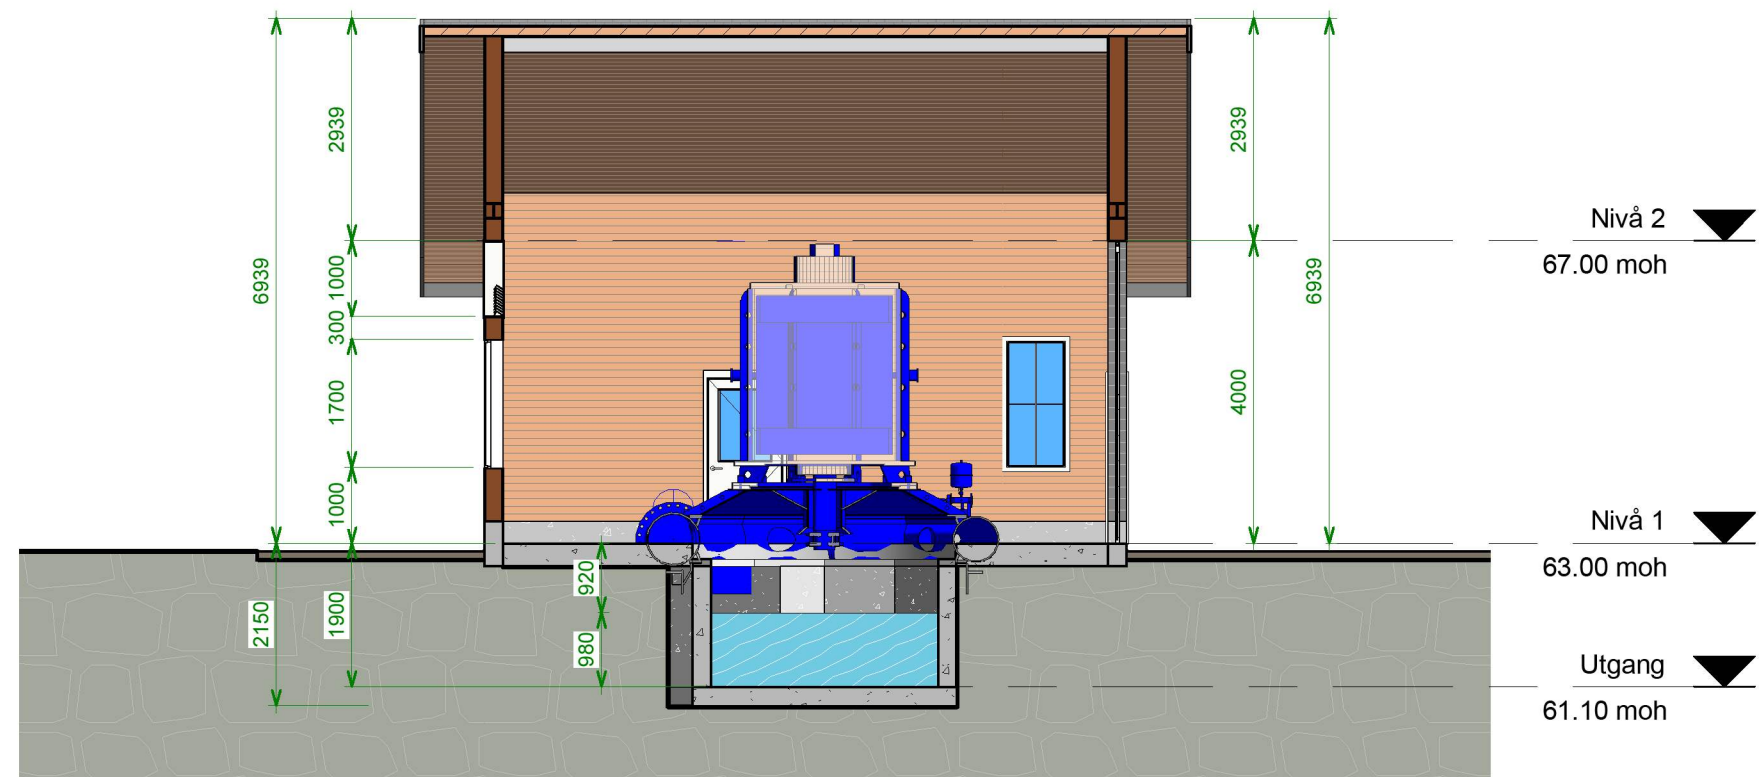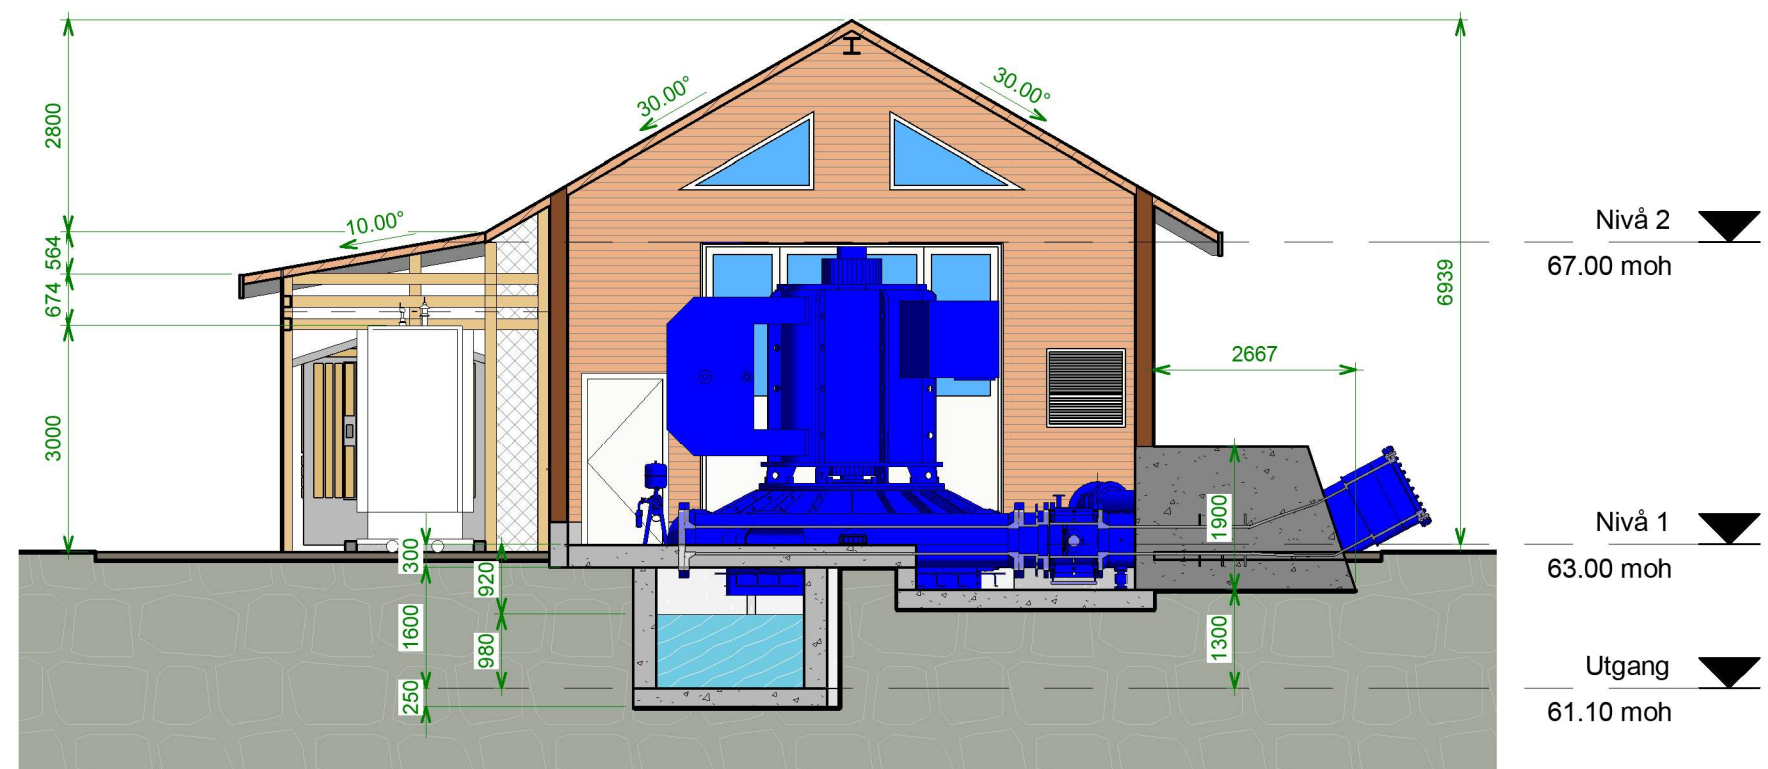

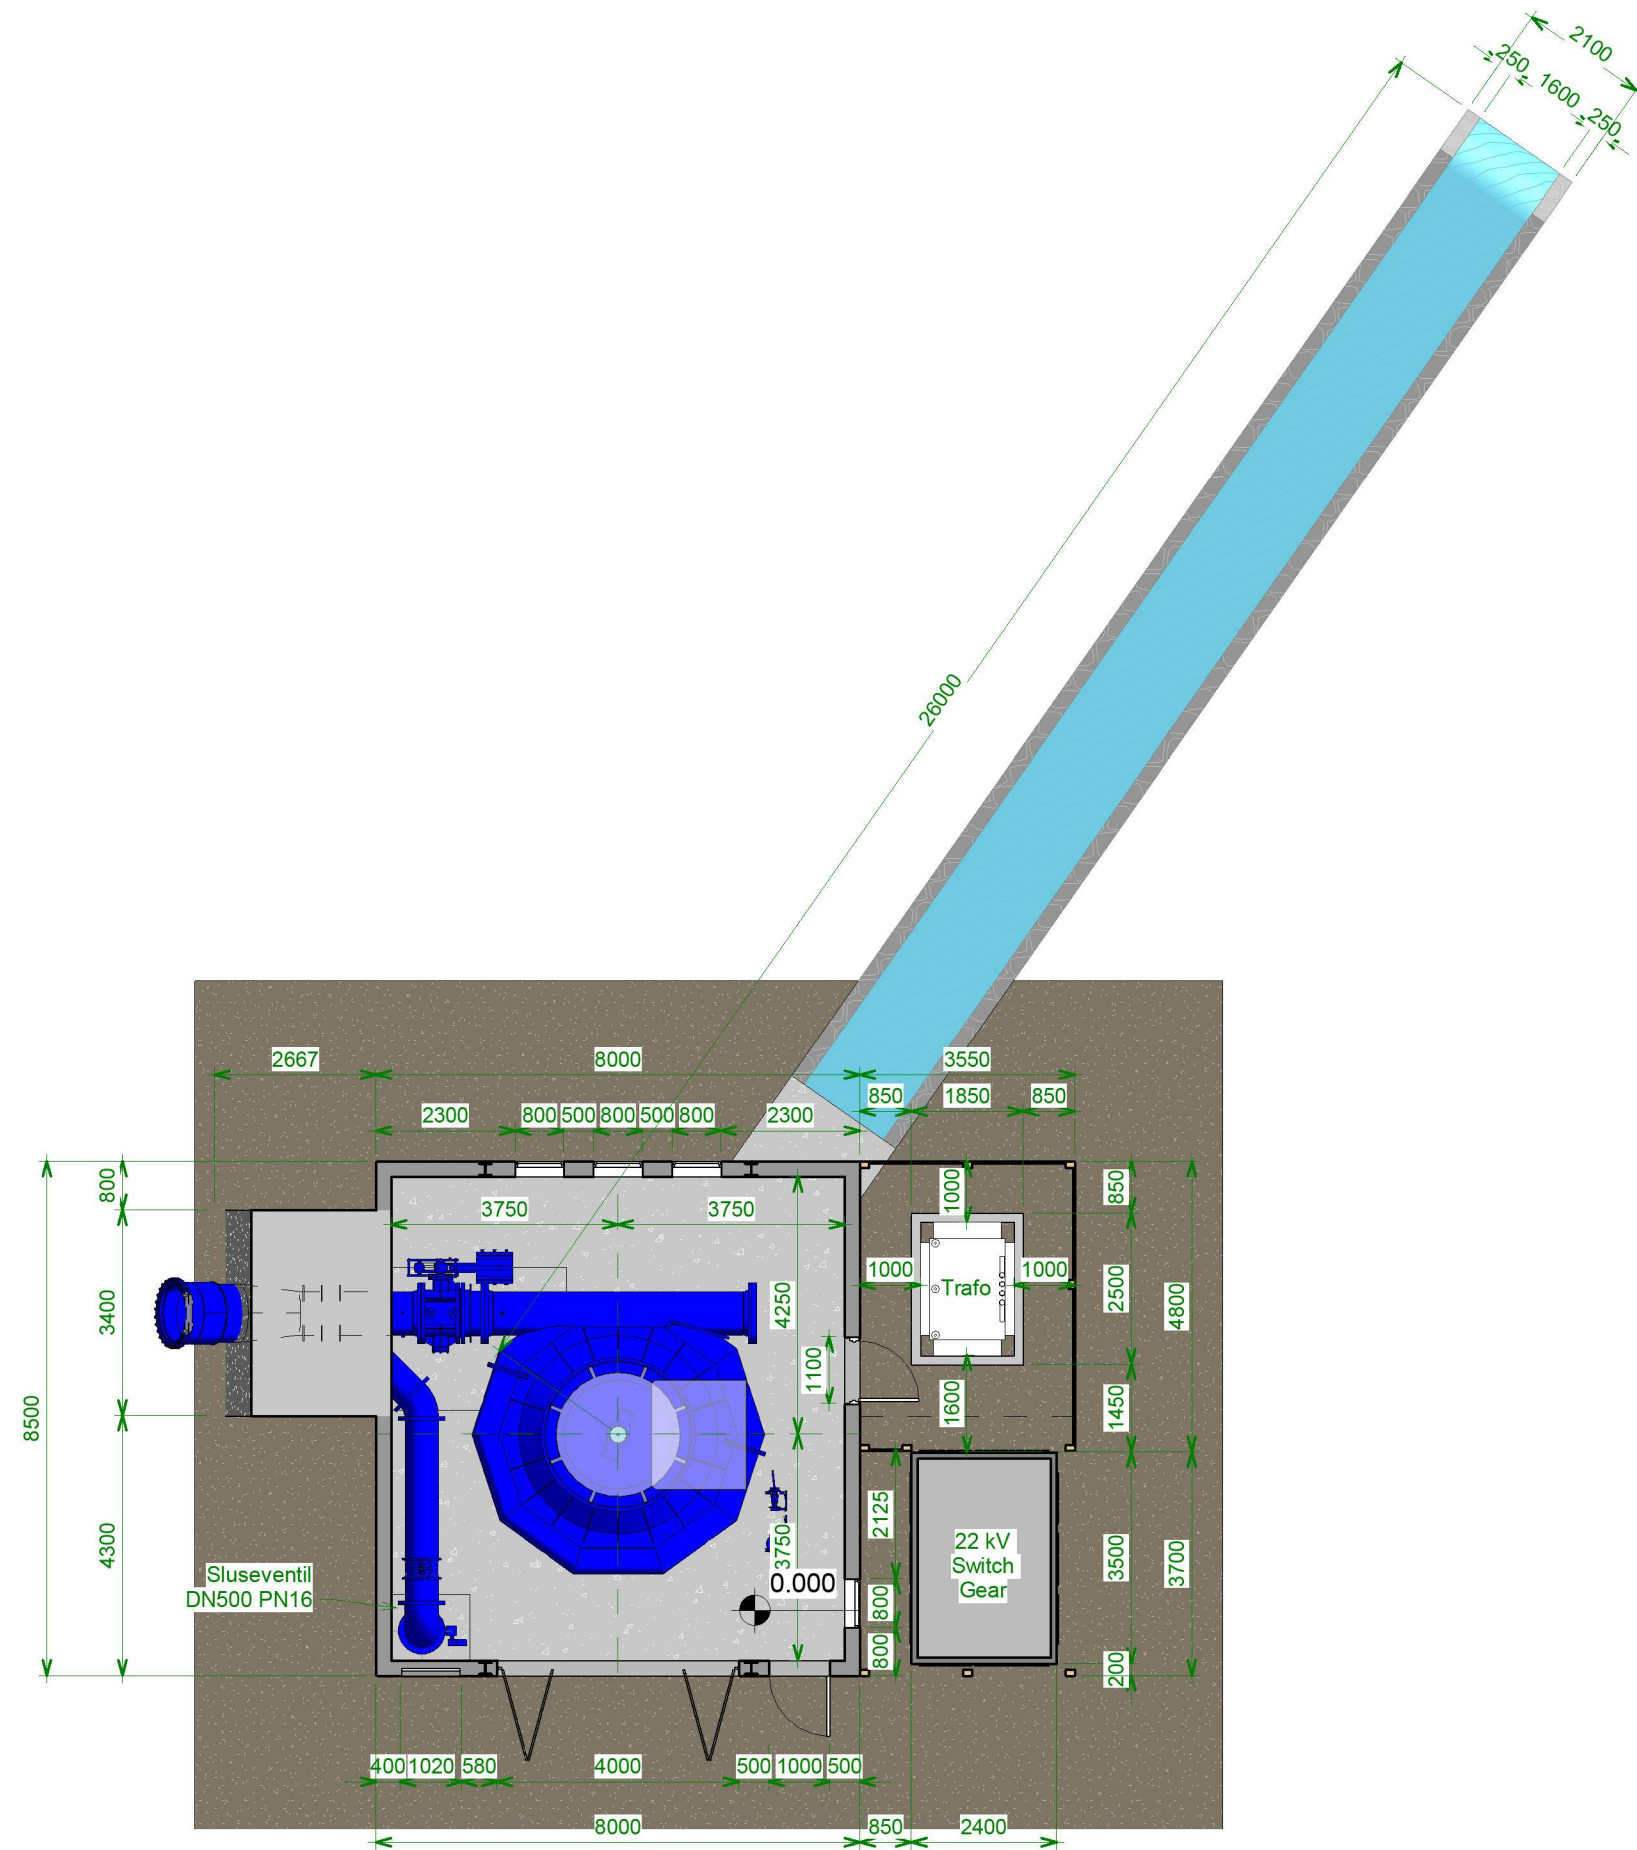


Sandelva Kraftverk AS
Parkvelen 33B
0258 OSLO

Sandelva Kraftverk
Kraftstasjon
Plantegning

Versjon	V01	SAK-KTS-1006
Dato	21/07/2021	
Tegnet	VS	Skala 1 : 125
Kontrollert	ES	

No.	Beskrivelse	Dato

Sofienlund
Rådgivende Ingeniør
P.b. 14, 5729 Modalen, Norway / einar@sofienlund.org / +47 9094 4322

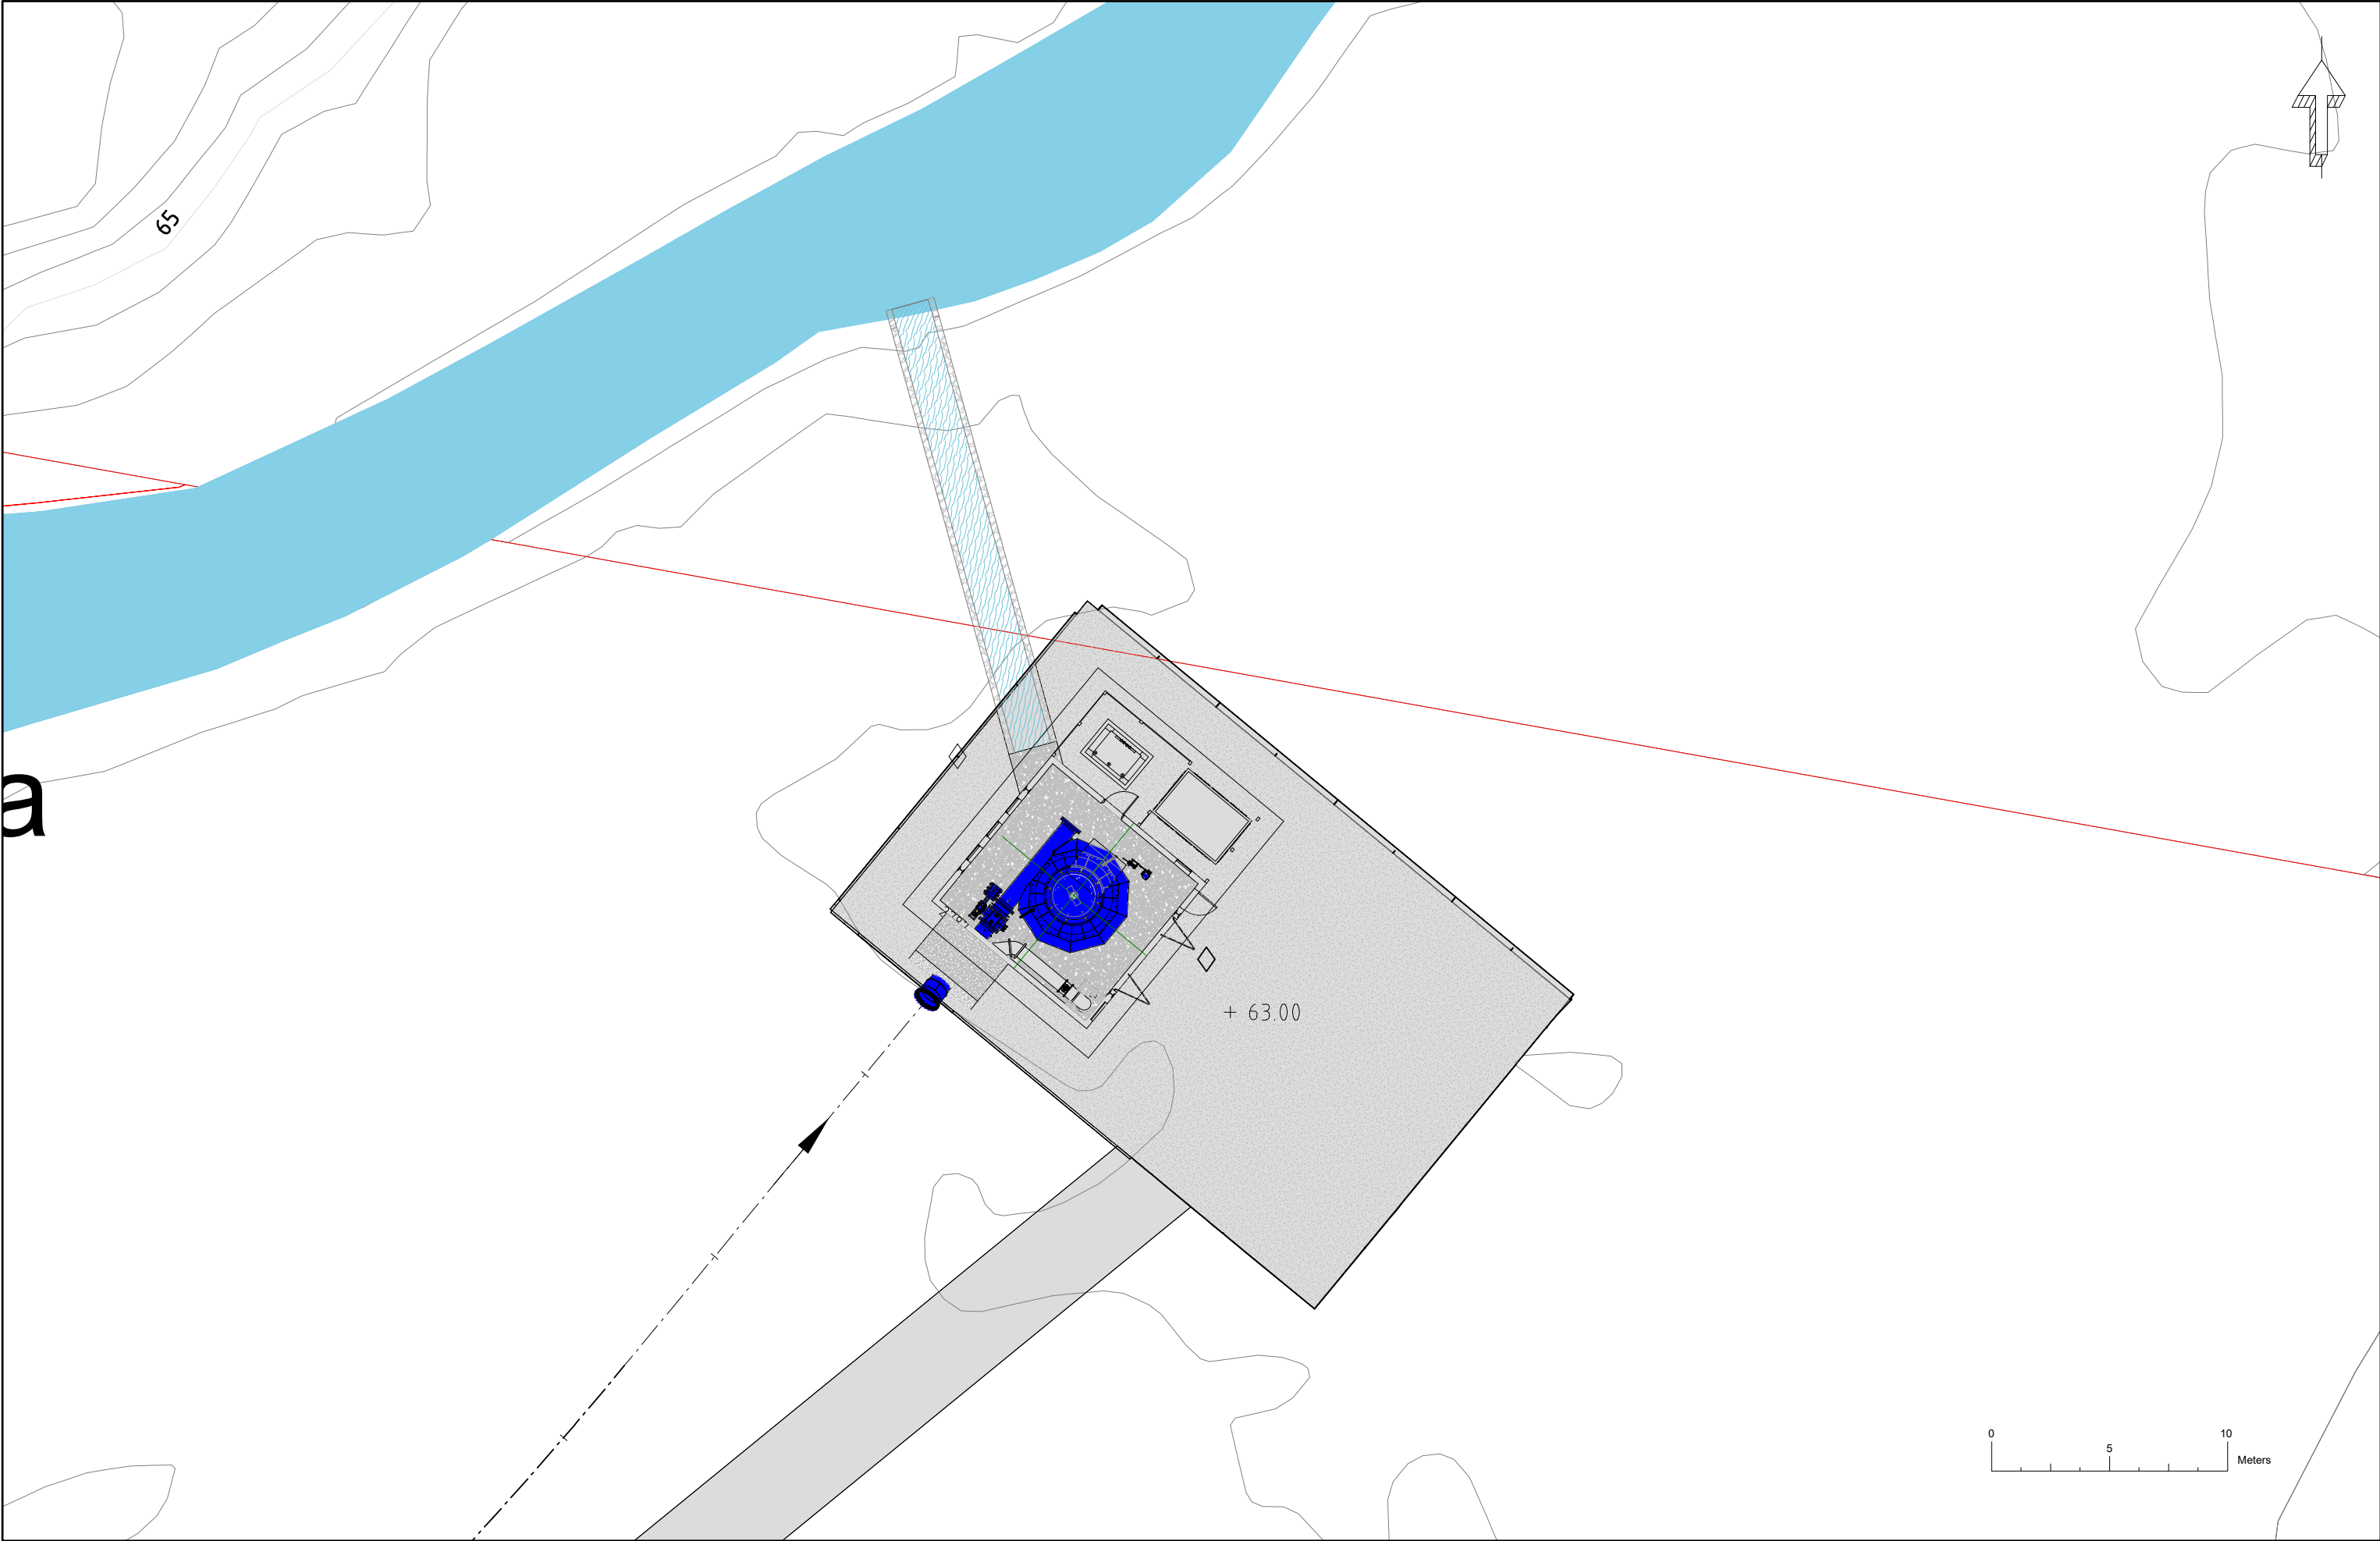

Sandelva Kraftverk AS
Parkvelen 33B
0258 OSLO

Sandelva Kraftverk
Kraftstasjon
Plantegning

Versjon	V01	SAK-KTS-1007
Dato	21/07/2021	
Tegnet	VS	
Kontrollert	ES	
Skala		1:250

No.	Beskrivelse	Dato

Sofienlund
Rådgivende Ingeniør

P.b. 14, 5729 Modalen, Norway / einar@sofienlund.org / +47 9094 4322