






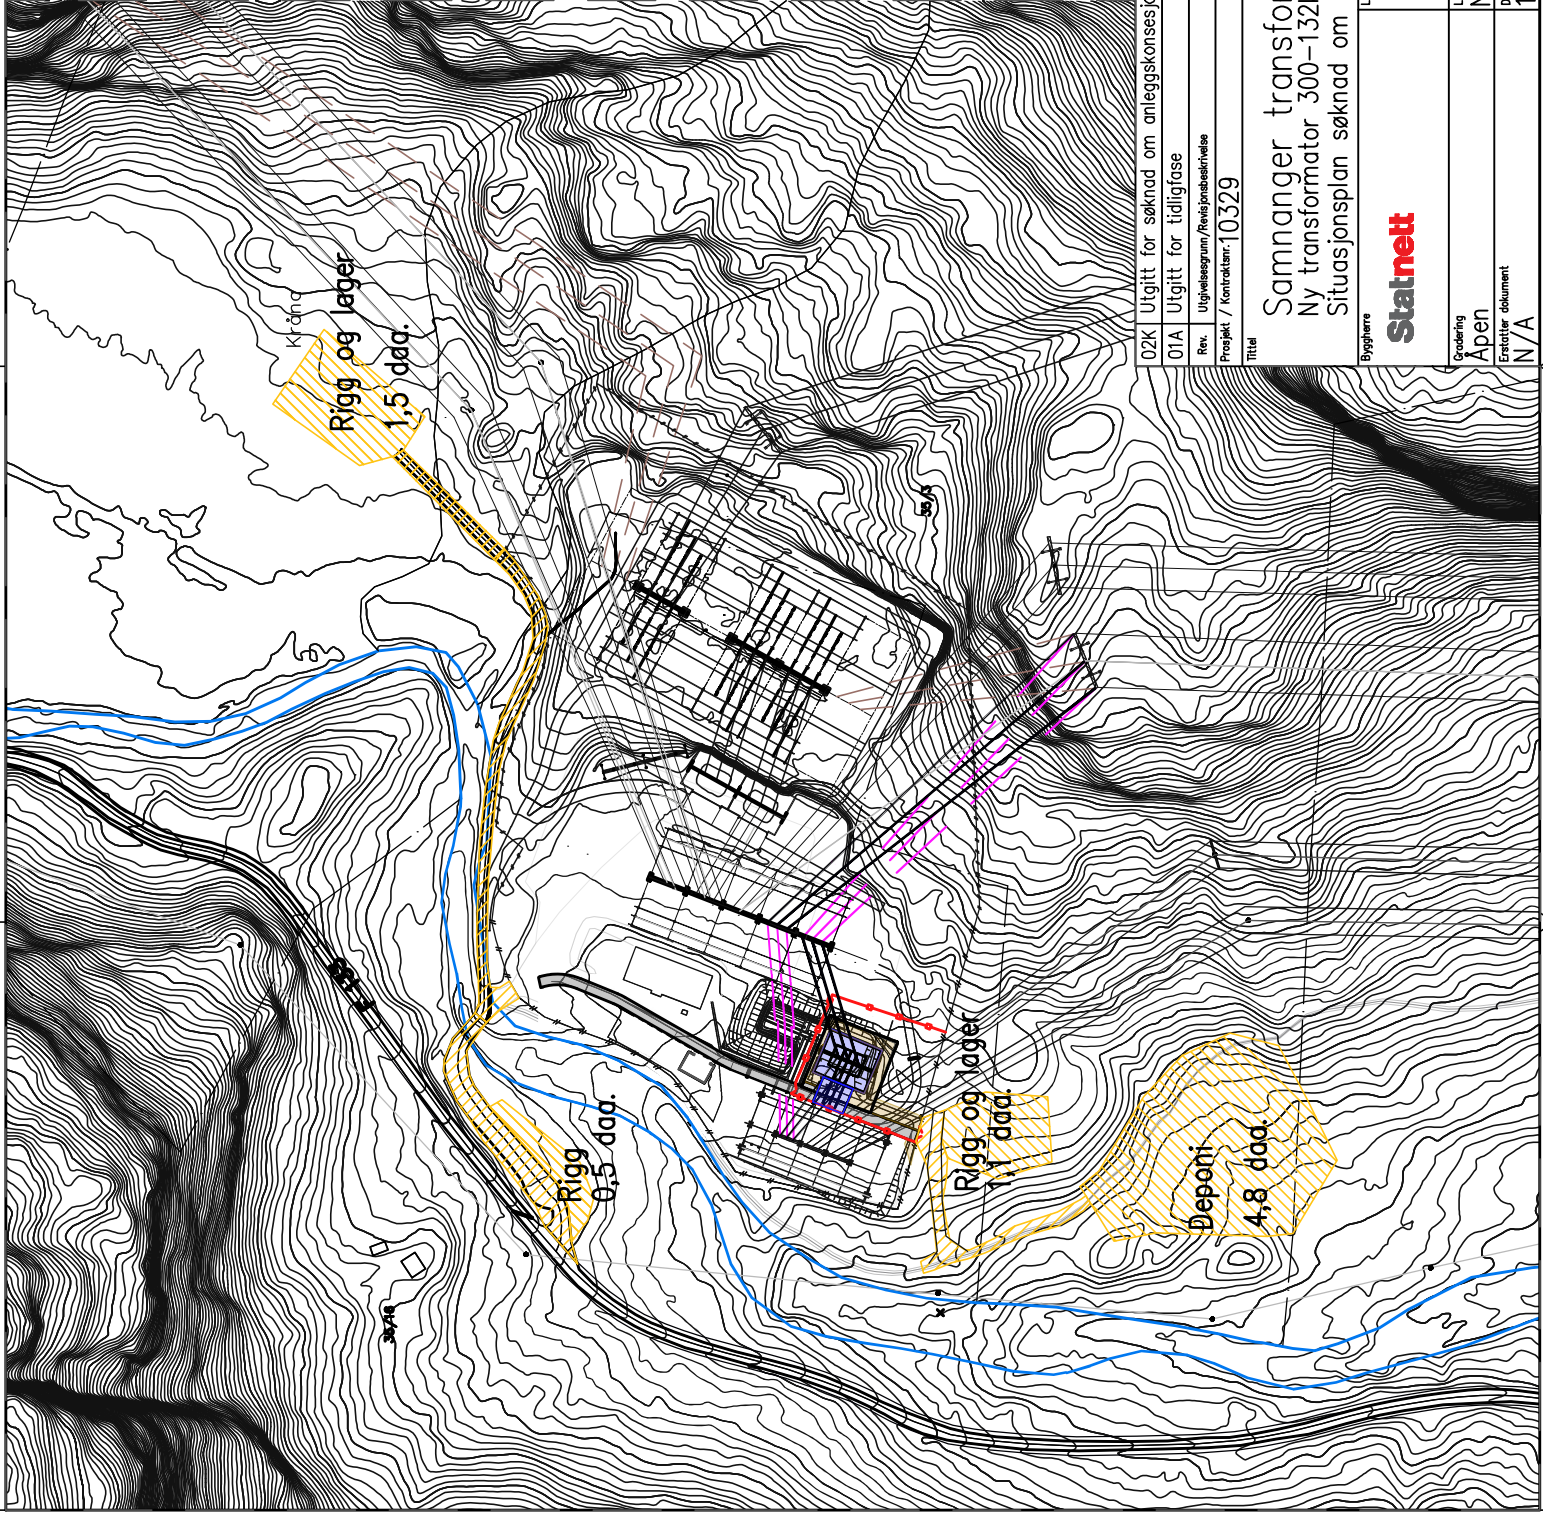




Tegnforklaring:

-  Rigg, deponi og lager
-  Anleggsveger
-  Midlertidig gjerde og manuell kjøreport
-  Ledninger saneres
-  Nye ledninger
-  Ny transformatorsjakt
-  Oppgradering adkomstveg

Ekvidistanse 1 m



02K	Utgift for søknad om anleggskonsesjon	PAM	PAM	ASA	BR	5.12.17
01A	Utgift for tidligfase	PAM	PAM	ASA	BR	21.8.17
Rev.	Utgivelsesgrunn/Revisjonsårsak	Utvalgt	Kontrollert	Kontrollert (STH)	Godkjent	Dato
Prosjekt / Kontrakt nr.	10329					id.mm.åååå

Tittel		Skala	
Samnanger transformatorstasjon Ny transformator 300-132kV, alternativ 1 Situasjonsplan søknad om anleggskonsesjon midlertidig arealbruk		1:2000	
Byggherre	Leverandør	Koordinatsystem	UTM32
Stalnet		Heidesystem	NN2000
Grødering	Leverandørens dokumentnummer	Format	A3
Åpen	N/A	Blad	2 av 2
Erstatte dokument	N/A	Dokumentnummer	10329-STN-SAM-C-XN-0001