




## Sagavegen 72

Dato: 13.04.2023

Målestokk: 1:500

Koordinatsystem: UTM 32N

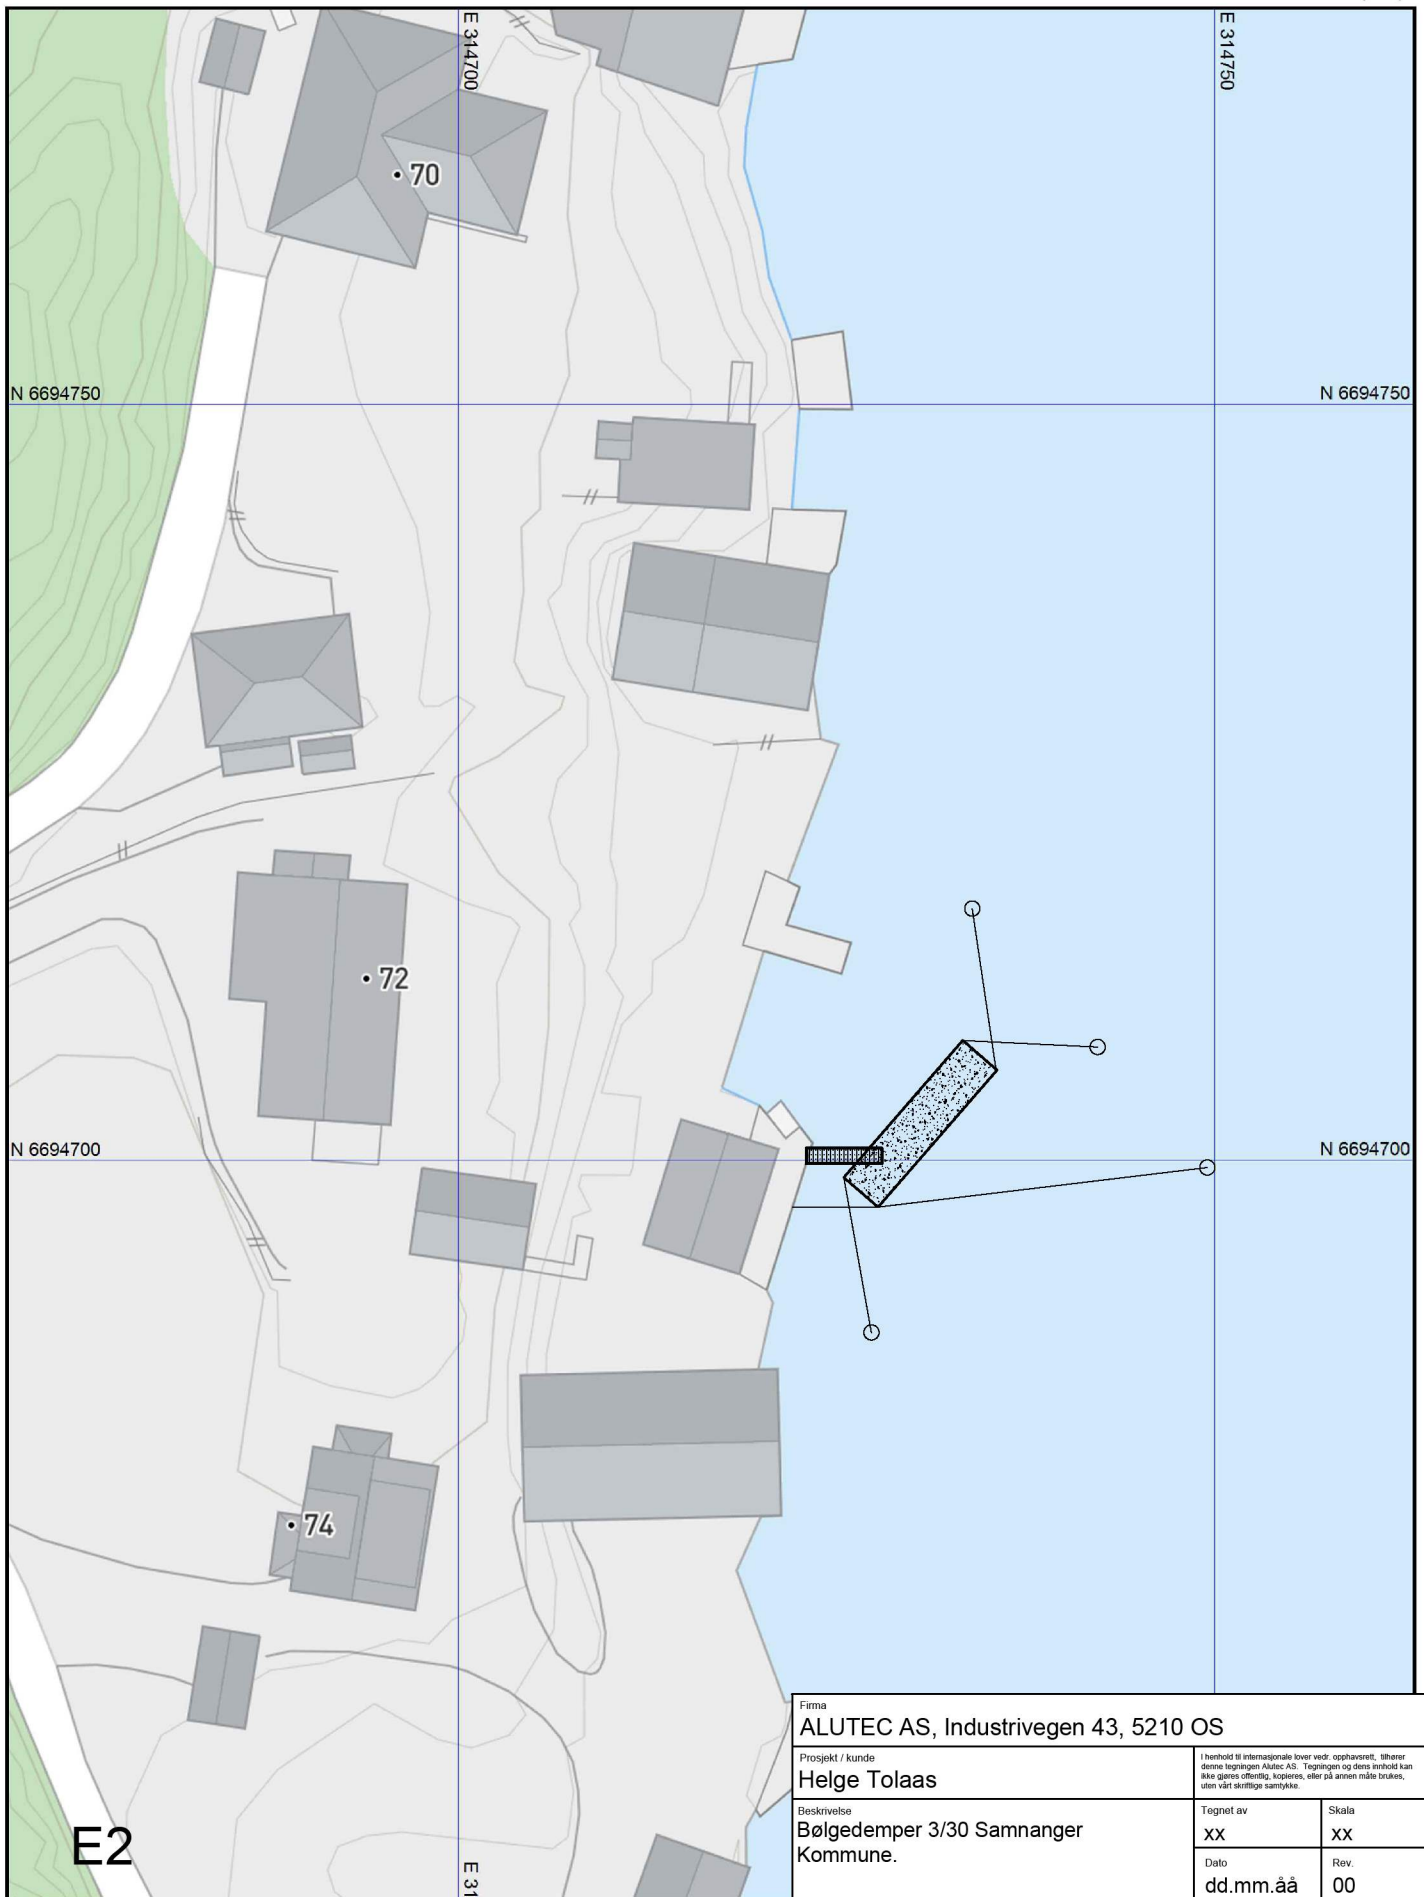

Firma  
ALUTEC AS, Industrivegen 43, 5210 OS

Prosjekt / kunde  
Helge Tolaas

Beskrivelse  
Bølgedemper 3/30 Samnanger  
Kommune.

I henhold til internasjonale lover vedr. opphavsrett, tilhører denne tegningen Alutec AS. Tegningen og dens innhold kan ikke gis offentlig, kopieres, eller på annen måte brukes, uten vårt skriftlige samtykke.

Tegnet av

XX

Skala

XX

Dato

dd.mm.åå

Rev.

00