


Matrikkelkart
Oversiktskart

Kommune Samnanger KNR 4623 GNR 21 BNR 7 FNR 0 SNR 0

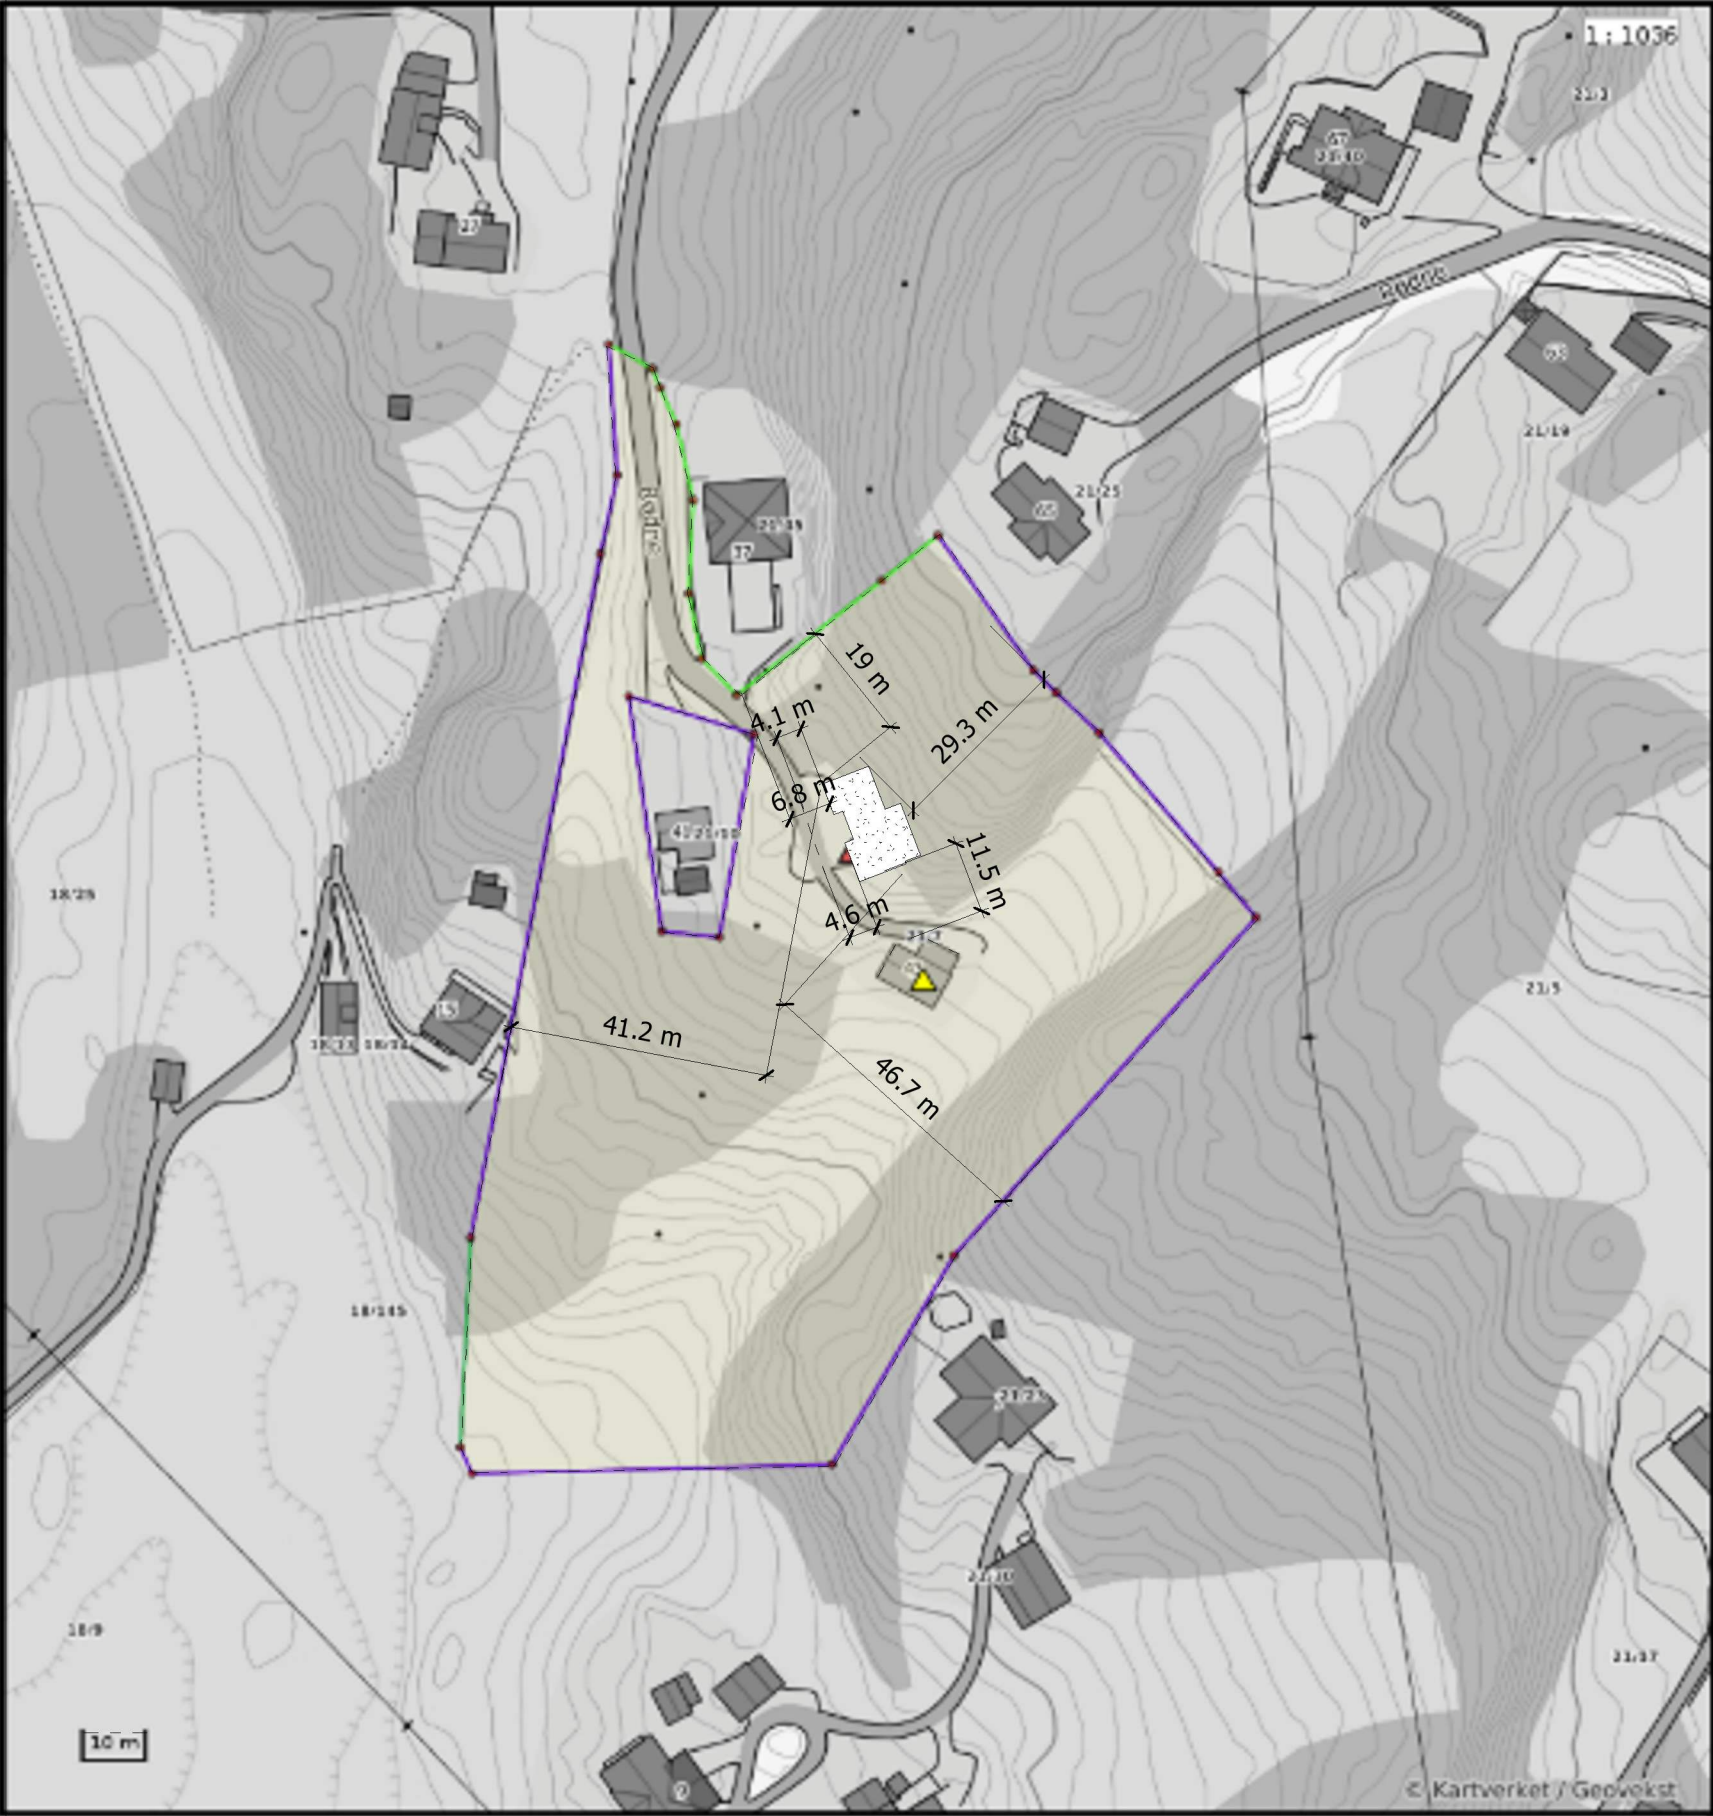

Nøyaktighet (standardavvik)

- 10 cm eller mindre
- 11 - 30 cm.
- 31 - 200 cm

Hjelpelinjer

- Vannkant
- Veikant

Symboler

- Bygningspunkt
- Sefrak kulturminne

Fiktiv / Teigdetal

- Punktfeste

201 - 500 cm

- Over 500 cm
- Ikke angitt

se ambita.com/sefrak for fargeforklaring

A	Endring planløsning, og endring utebod til også å innehalde carport.	Koma	14.9.20
ing. asbjørn danielsen as RÅDGIVENDE INGENIØRER I BYGGTEKNIKK Fabrikkgaten 5, 5059 Bergen E-post: asbjorn@asdaniel.no Tlf: 900 73 123			
TILTAKSHAVER:			
Thorvald Moe			
PROSJEKT:			
Rødne i Samnanger, Enebolig			
TEGNINGSTITTEL:			
Basiskart			
STATUS TEGNING:			
Foreløpig			
MÅLESTOKK: 1:1200	DATO: 08/31/20	PROSJEKT NR: 20.1781	
	TEGNET Koma	TEGNING 8	REVISJON: A
	EGENKONTROLL Koma		
TEGNFORMAT: A3	UAVHENGIG		