



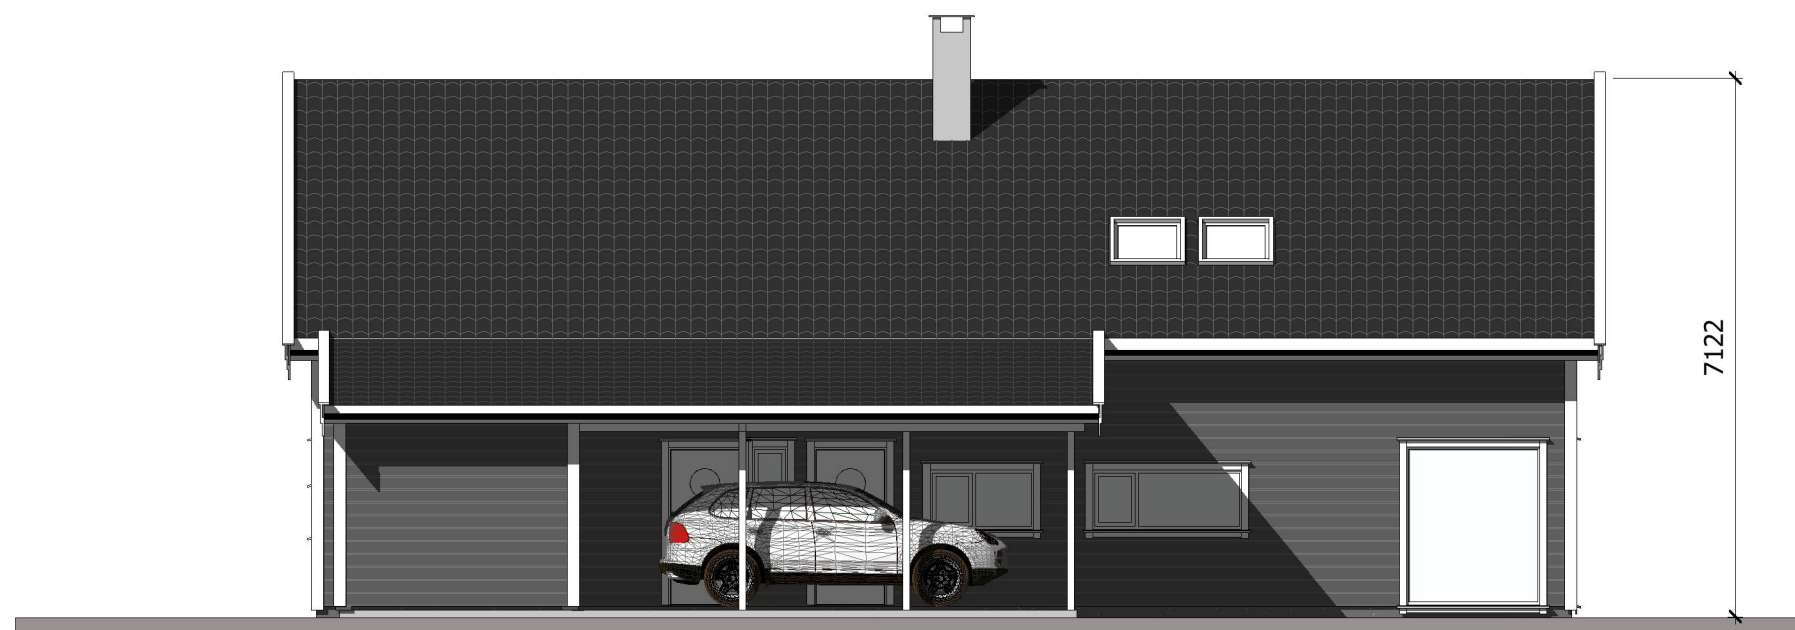

Nord
1 : 100

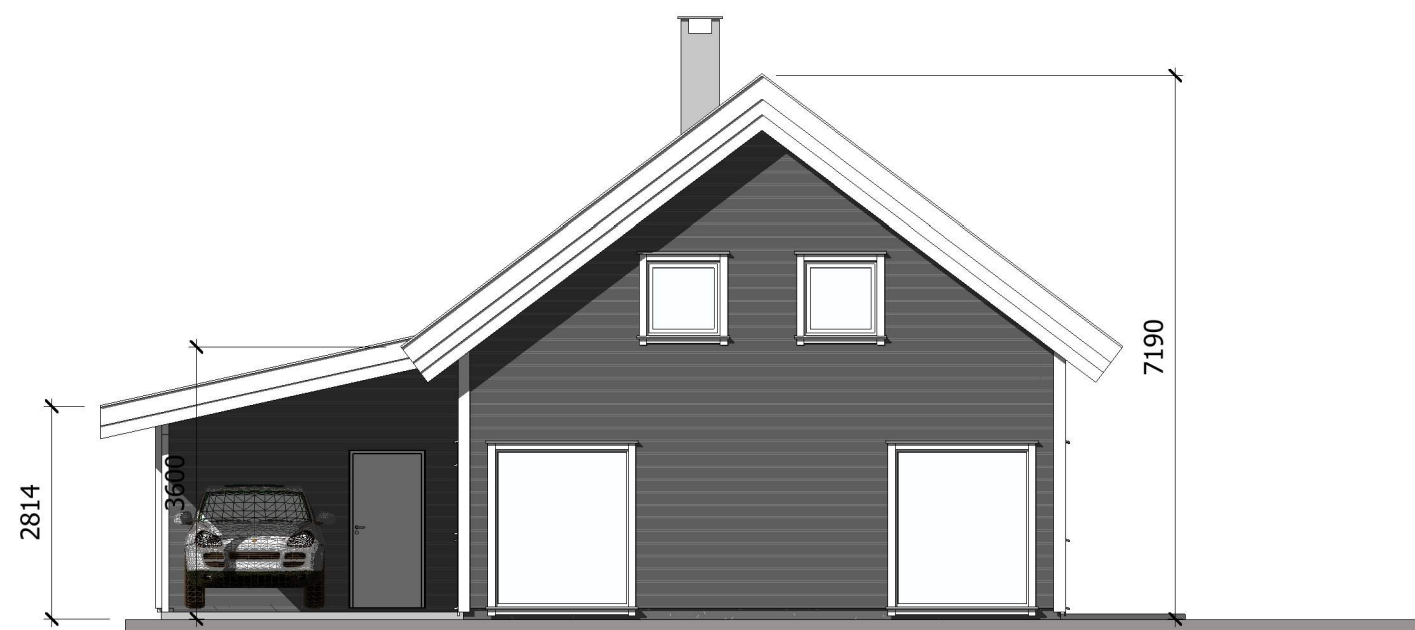

Vest
1 : 100

A	Endring planløsning, og endring utebod til også å innehalde carport.	Koma	14.9.20
ing. asbjørn danielsen as RÅDGIVENDE INGENIØRER I BYGGTEKNIKK Fabrikkgaten 5, 5059 Bergen E-post: asbjorn@asdaniel.no Tlf: 900 73 123			
TILTAKSHAVER: Thorvald Moe			
PROSJEKT: Rødne i Samnanger, Enebolig			
TEGNINGSTITTEL: Fasade Nord og Vest			
STATUS TEGNING: Byggemeldings teikning.			
MÅLESTOKK: 1:100	DATO: 20.08.20	PROSJEKT NR: 20.1781	
	TEGNET Koma	TEGNING 2	REVISJON: A
	EGENKONTROLL Koma		
TEGNFORMAT: A3	UAVHENGIG		