


60°23'34"N
5°45'56"Ø

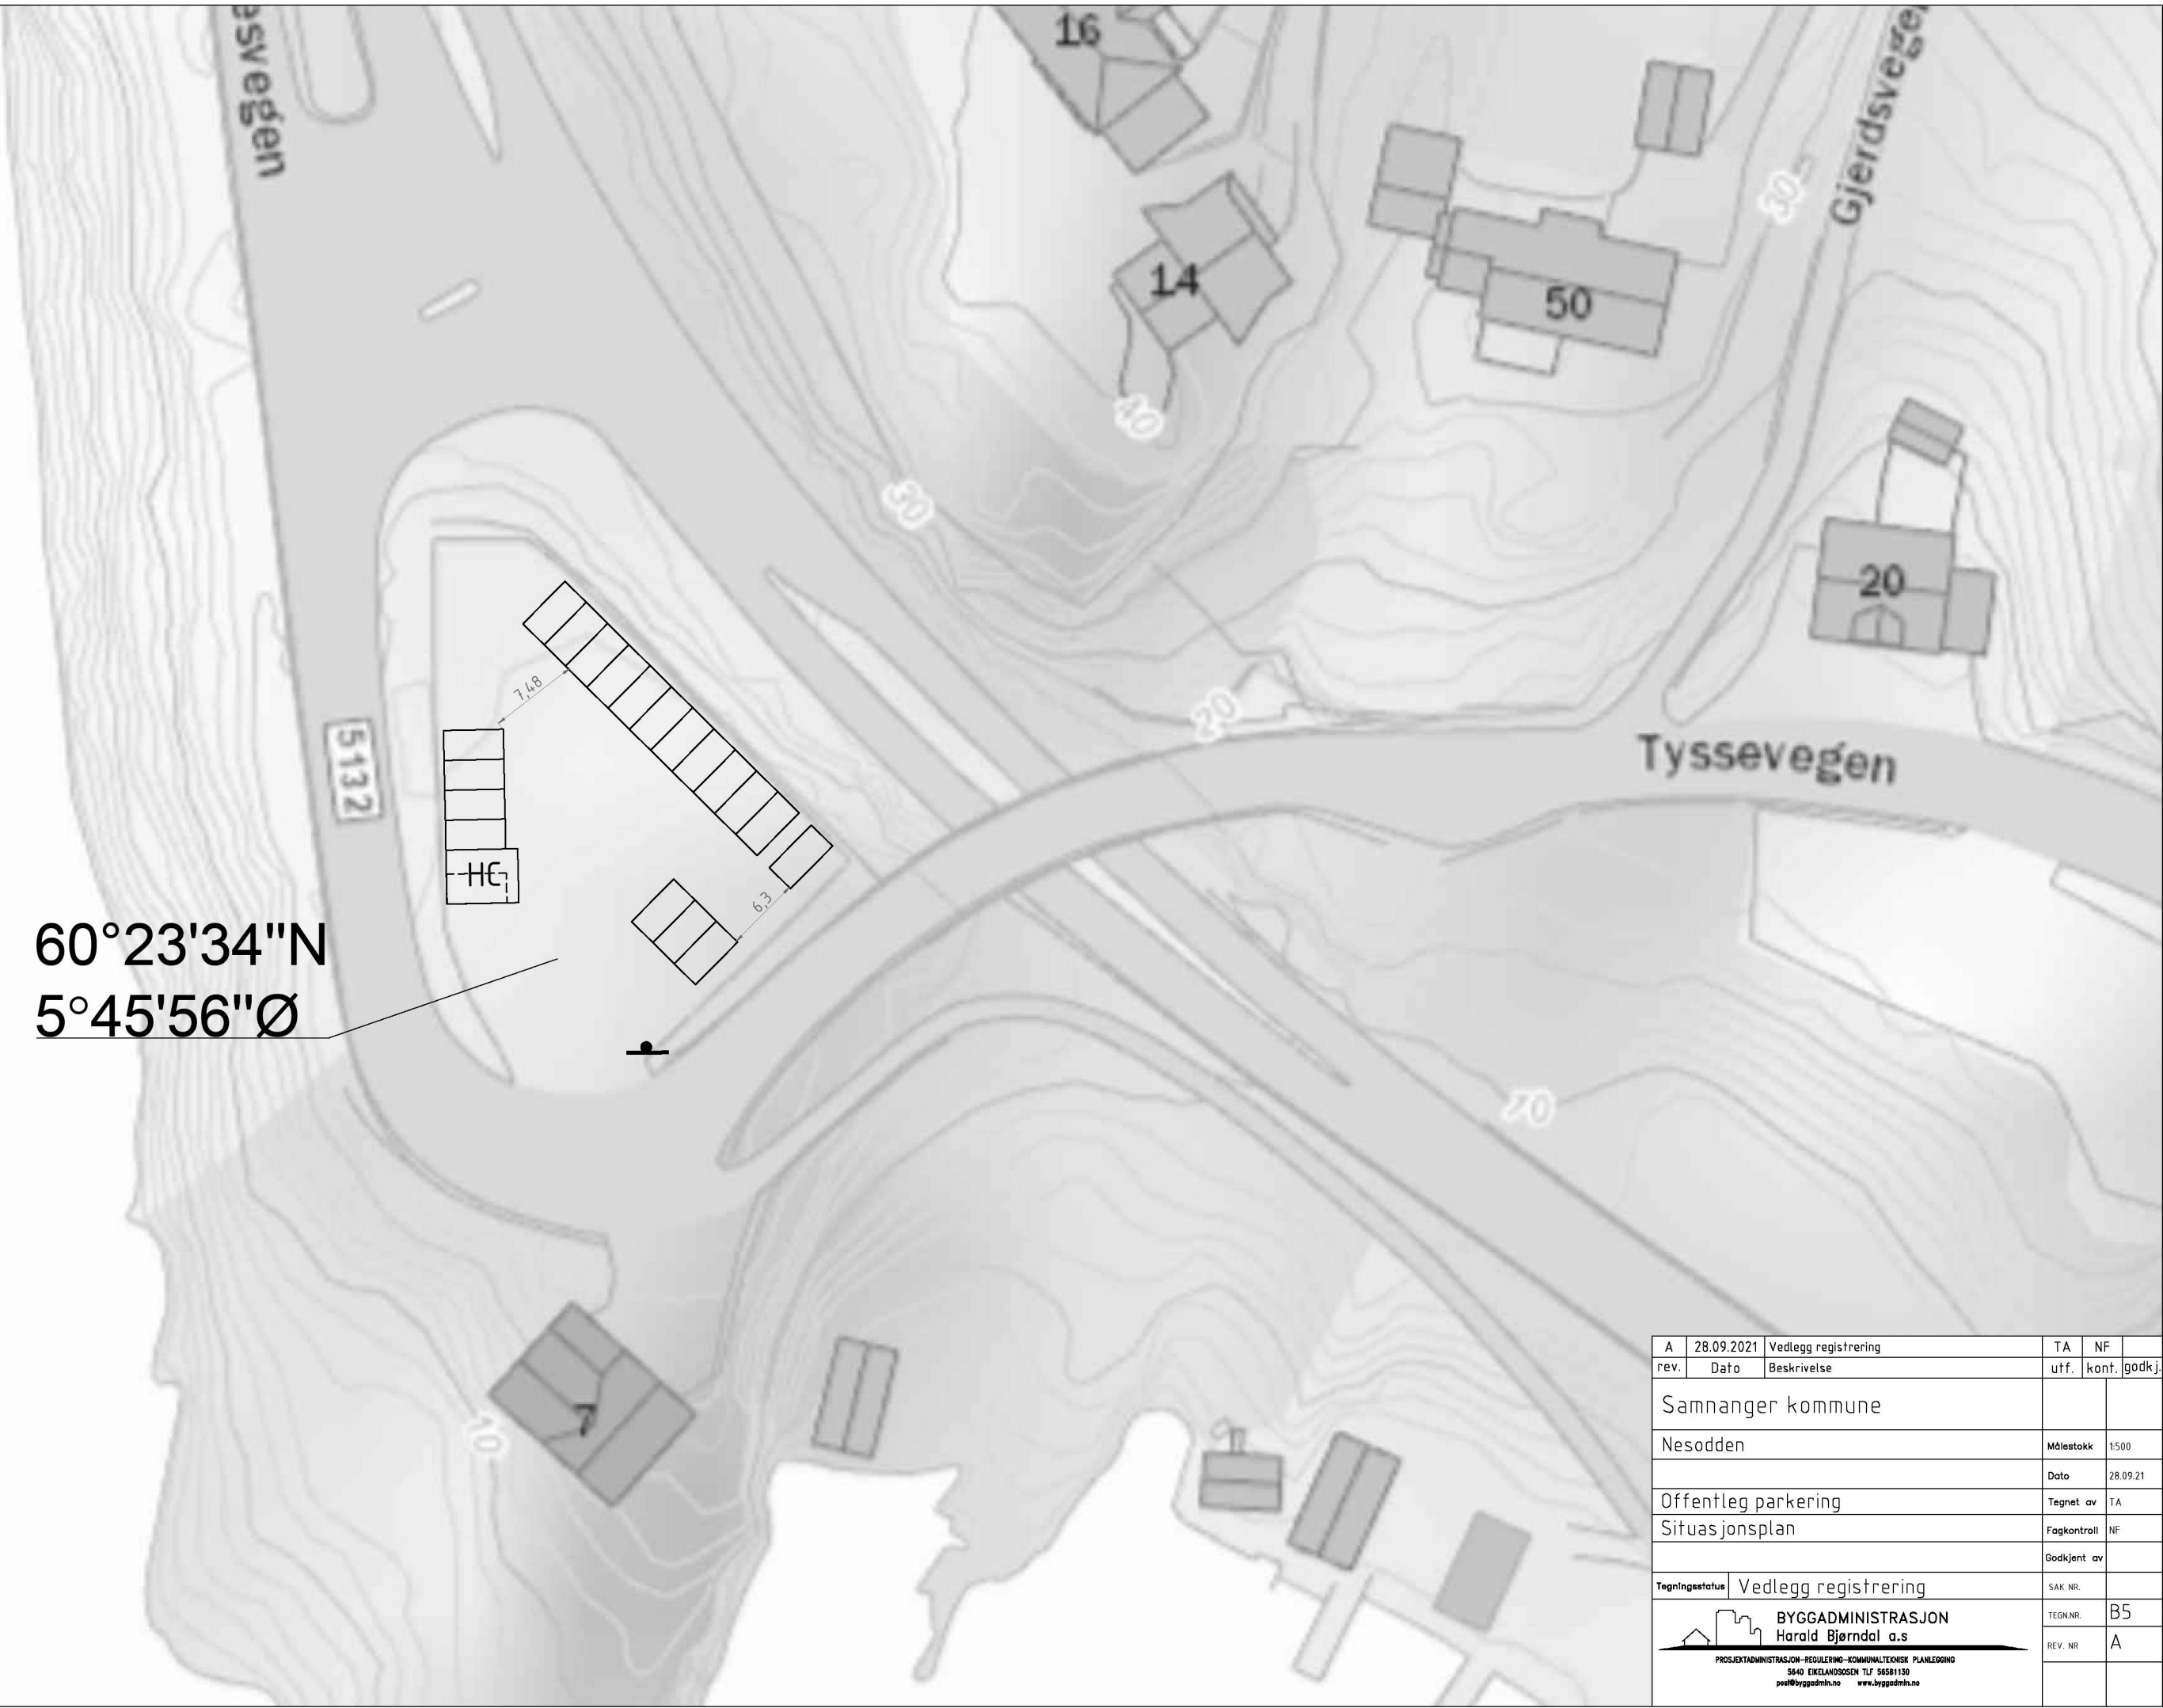

A	28.09.2021	Vedlegg registrering	TA	NF
rev.	Dato	Beskrivelse	utf.	kont. godkj.
Samnanger kommune				
Nesodden			Målestokk	1:500
			Dato	28.09.21
Offentleg parkering			Tegnet av	TA
Situasjonsplan			Fagkontroll	NF
			Godkjent av	
Tegningstatus			SAK NR.	
			TEGN NR.	B5
			REV. NR	A
BYGGADMINISTRASJON Harald Bjørndal a.s PROSJEKTADMINISTRASJON-REGULERING-KOMMUNALTEKNISK PLANLEGGING 5640 EIKELANDSGÅSEN TLF 56581130 post@byggadmin.no www.byggadmin.no				