


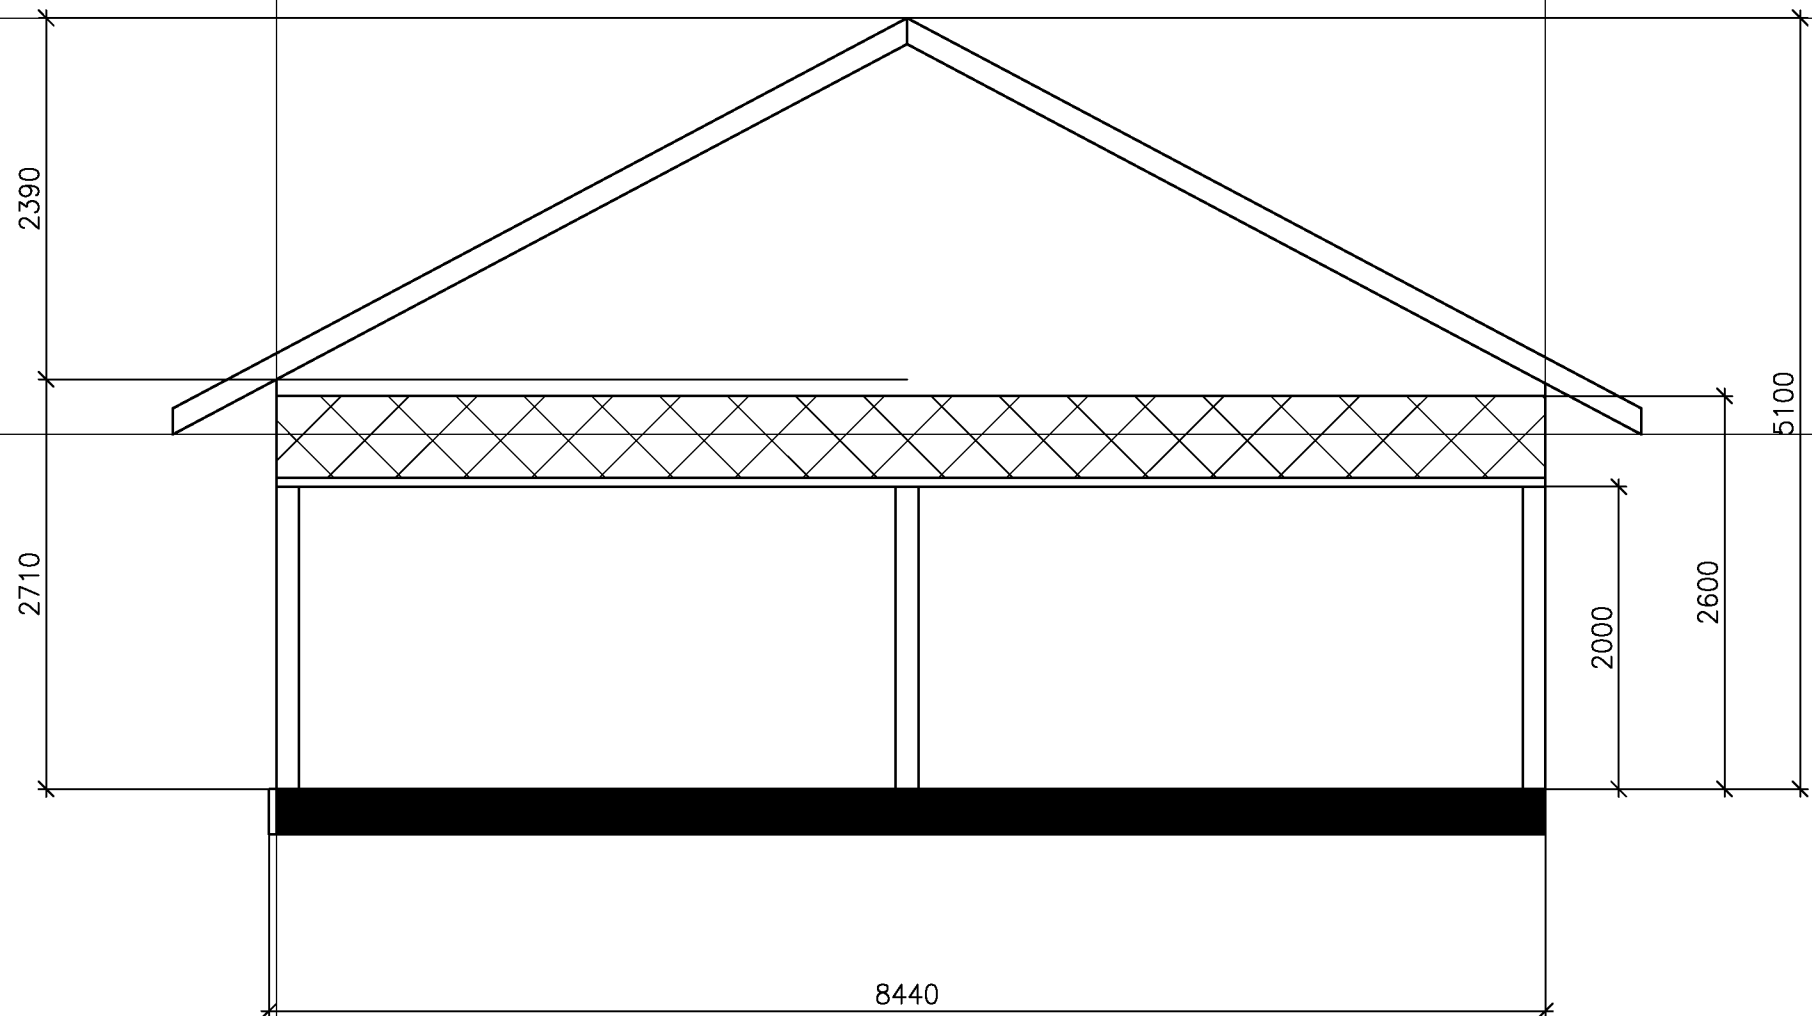

REV	ANT	REVIDERINGEN GJELDER		SIGN.	DATO
G. – OG B.NR:	18/45	MÅLESTOKK:	1:50		
TILTAKSHAVER:	Lisa Tveiterås	TEGNET DATO:	25.02.22		
ADRESSE:		TEGNET AV:	Lisa Tveiterås		
TEGN. INNH:	SKISSER	UNDERSKRIFT:			
		TEGNINGENS NUMMER:	00–001	REV.	