Pos nr.	Symbol	Skiltnr.	Type	Størrelse	Folieklasse	Antall	Oppsett	Antall	Monterings-høyde. u/H	Merknad
18 20 31 33 35 37	Sone 30	366	Ensidig	MS	2	6 - NY	3	6 - NY	2,0 m	Nye skilt monteres i nye betong-fundament.
19 21 30 32 34 36	Sone	368	Ensidig	MS	2	6 - NY	3	6		
22	P 7-15 Gjød ikkje tilsette i barnehage/ skule	552 834 808	Tosidig Ensidig Ensidig	LS LS LS	1 1 1	4 - NY 8 - NY 8 - NY	3	4 - NY	2,0 m	Nye skilt monteres i nye betong-fundament.
23	P	552 834 823.3V				1 - FJ 1 - FJ 1 - FJ	1	1 - FJ		Eksisterende skilt, stolpe og fundament fjernes.
24	Sone	376.2				1 - FJ	1	1 - FJ		Eksisterende skilt, stolpe og fundament fjernes.
25	30	362.30				1 - FJ	1	1 - FJ		Eksisterende skilt, stolpe og fundament fjernes.
26	P	552 834 823.3V				1 - FJ 1 - FJ 1 - FJ	1	1 - FJ		Eksisterende skilt, stolpe og fundament fjernes.
27 28	M	524	Ensidig	LS	1	2 - NY	3	2 - NY	2,0 m	Nye skilt monteres i nye betong-fundament.
29	Fartsdempere	108 808				1 - FJ 1 - FJ	1	1 - FJ		Eksisterende skilt, stolpe og fundament fjernes. Skilt 366 varsler også at farts-humper kan være plassert i kjørebanen.

Tegnforklaring

- Skilt eksisterende
- Skilt prosjektert
- (1) Pos. skiltplan
- [A] Pos. merkeplan

Skiltoppsett:
1: Eksisterende oppsett
2: Nytt oppsett 60 mm
3: Nytt oppsett 89 mm
4: Ny skiltmast
5: Monteres på.. (se merknad)

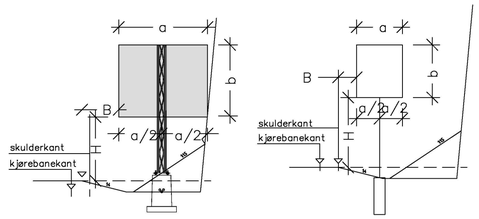

Skilt skal plasseres minimum 0,5 m fra skulderkant (asfaltkant) og maksimum 2,0 m fra skulderkant. Skiltet skal fortrinnsvis stå så nærme nedre grense (0,5m) som mulig. Eksakt plassering av søyler for vegvisningsskilt blir bestemt etter at leverandør har beregnet størrelse for hvert skilt.
Viser til HB N300 trafikkskilt.
Det skal alltid vurderes om skiltet er et farlig sidehinder ved påkjørsel.

Søyler:

I NA- rundskriv 27/01 av 6. november 2001 er det innført forbud mot å sette opp skilt eller skilt-tavler ved hjelp av flere enkle skiltstolper eller andre ikke ettergivende master dersom de står innenfor sikkerhetssonen og ikke er beskyttet av rekkverk. (Må stå utenfor arbeidsområdet.) På strekninger med fartsgrense 60 km/t eller lavere skal det benyttes lavt absorberende type (LE). På strekninger med fartsgrense 70 km/t eller høyere skal det benyttes ikke absorberende type (NE).

Søyler og fundament for søyler dimensjoneres av skiltleverandør. NA-rundskriv 27 /01 skal legges til grunn.

Eksisterende skilt kan i anleggsfasen tas ned dersom de kommer i konflikt med arbeidet,
De kan flyttes til annen plassering foreløpig, og reetableres når arbeidet er avsluttet.

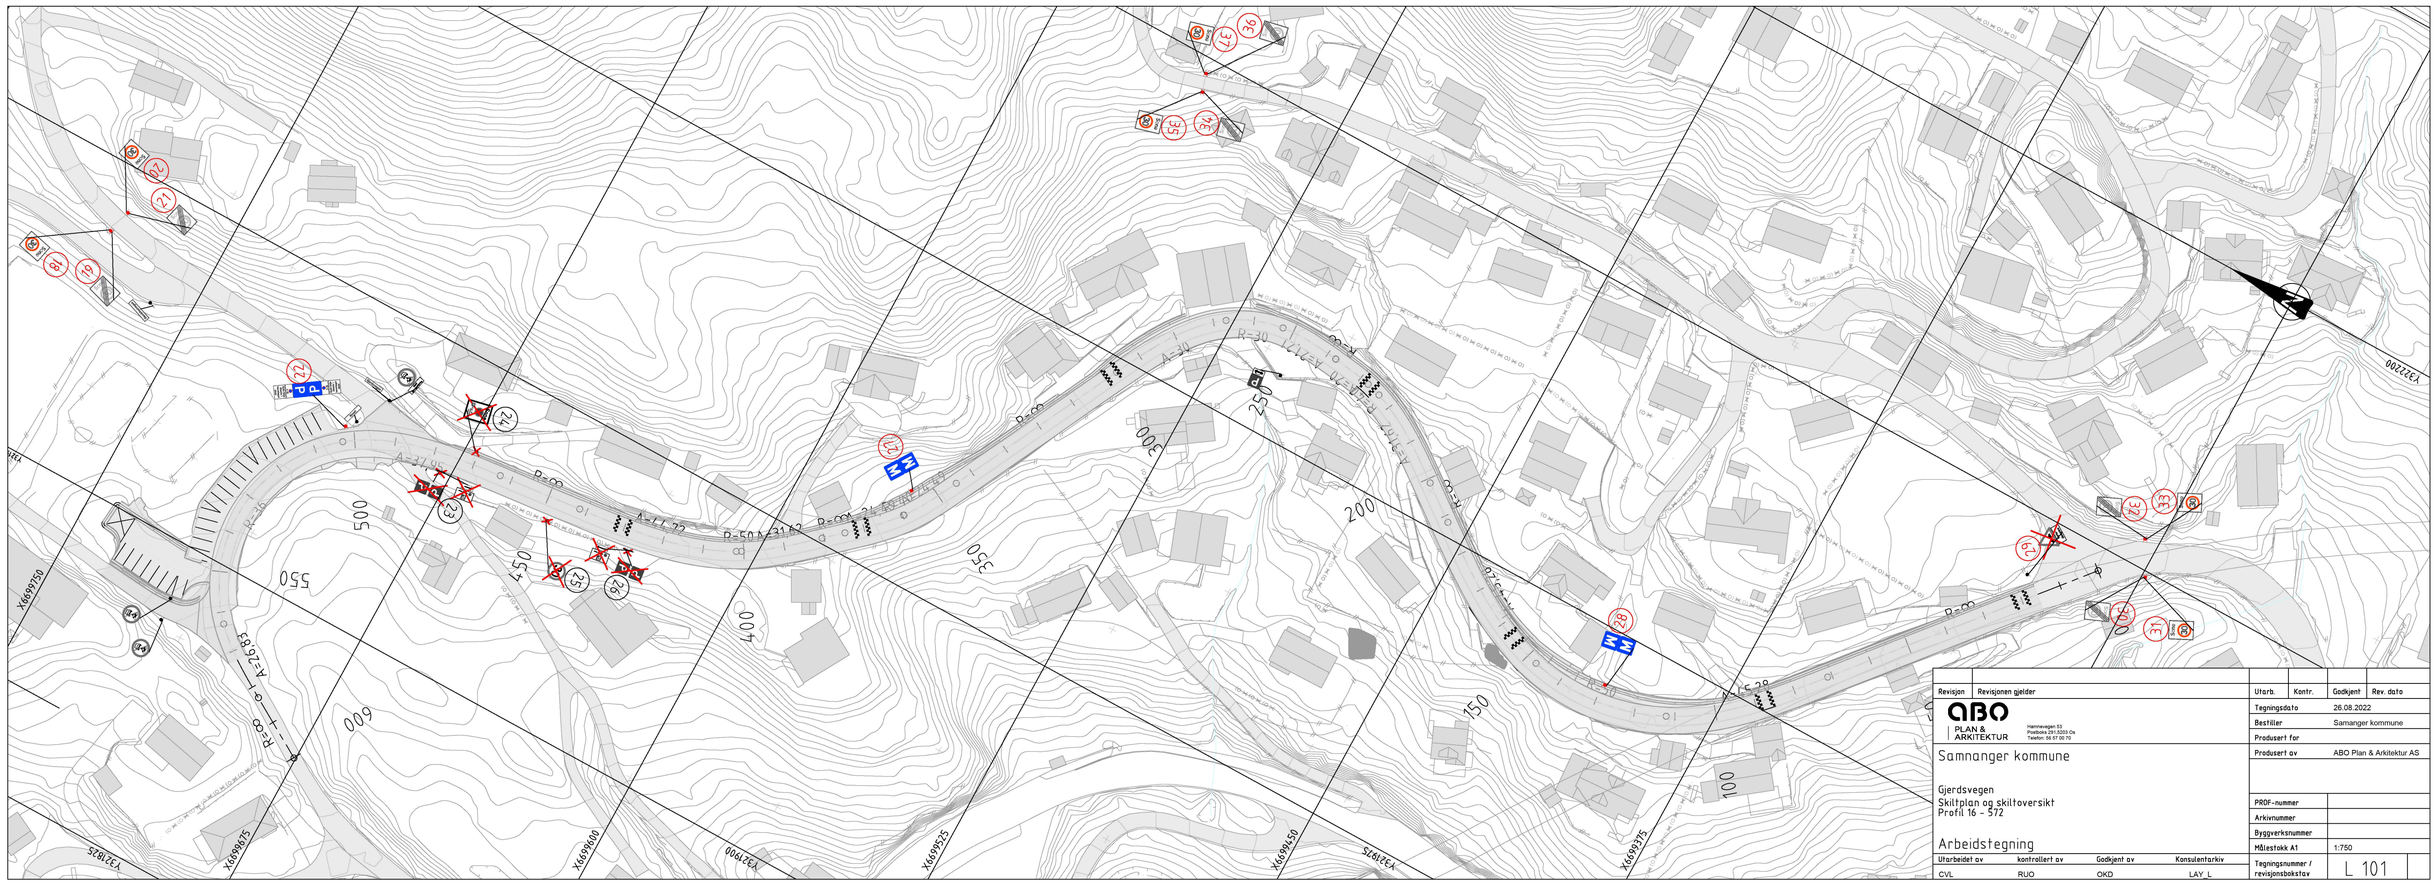

Revisjon	Revisjonen gjelder	Utarb.	Kontr.	Godkjent	Rev. dato

ABO PLAN & ARKITEKTUR
Hamnevegen 53
Postboks 3913 0203 Os
Telefon: 56 57 00 70

Samnanger kommune

Gjerdsvegen
Skiltplan og skiltoversikt
Profil 16 - 572

Arbeidstegning

Utarbeidet av	kontrollert av	Godkjent av	Konsulentarkiv
CVL	RUO	OKD	LAY_L

Tegningsdato	26.08.2022
Bestiller	Samanger kommune
Produsert for	
Produsert av	ABO Plan & Arkitektur AS
PROF-nummer	
Arkivnummer	
Byggverksnummer	
Målestokk A1	1:750
Tegningsnummer / revisjonsbokstav	L 101