


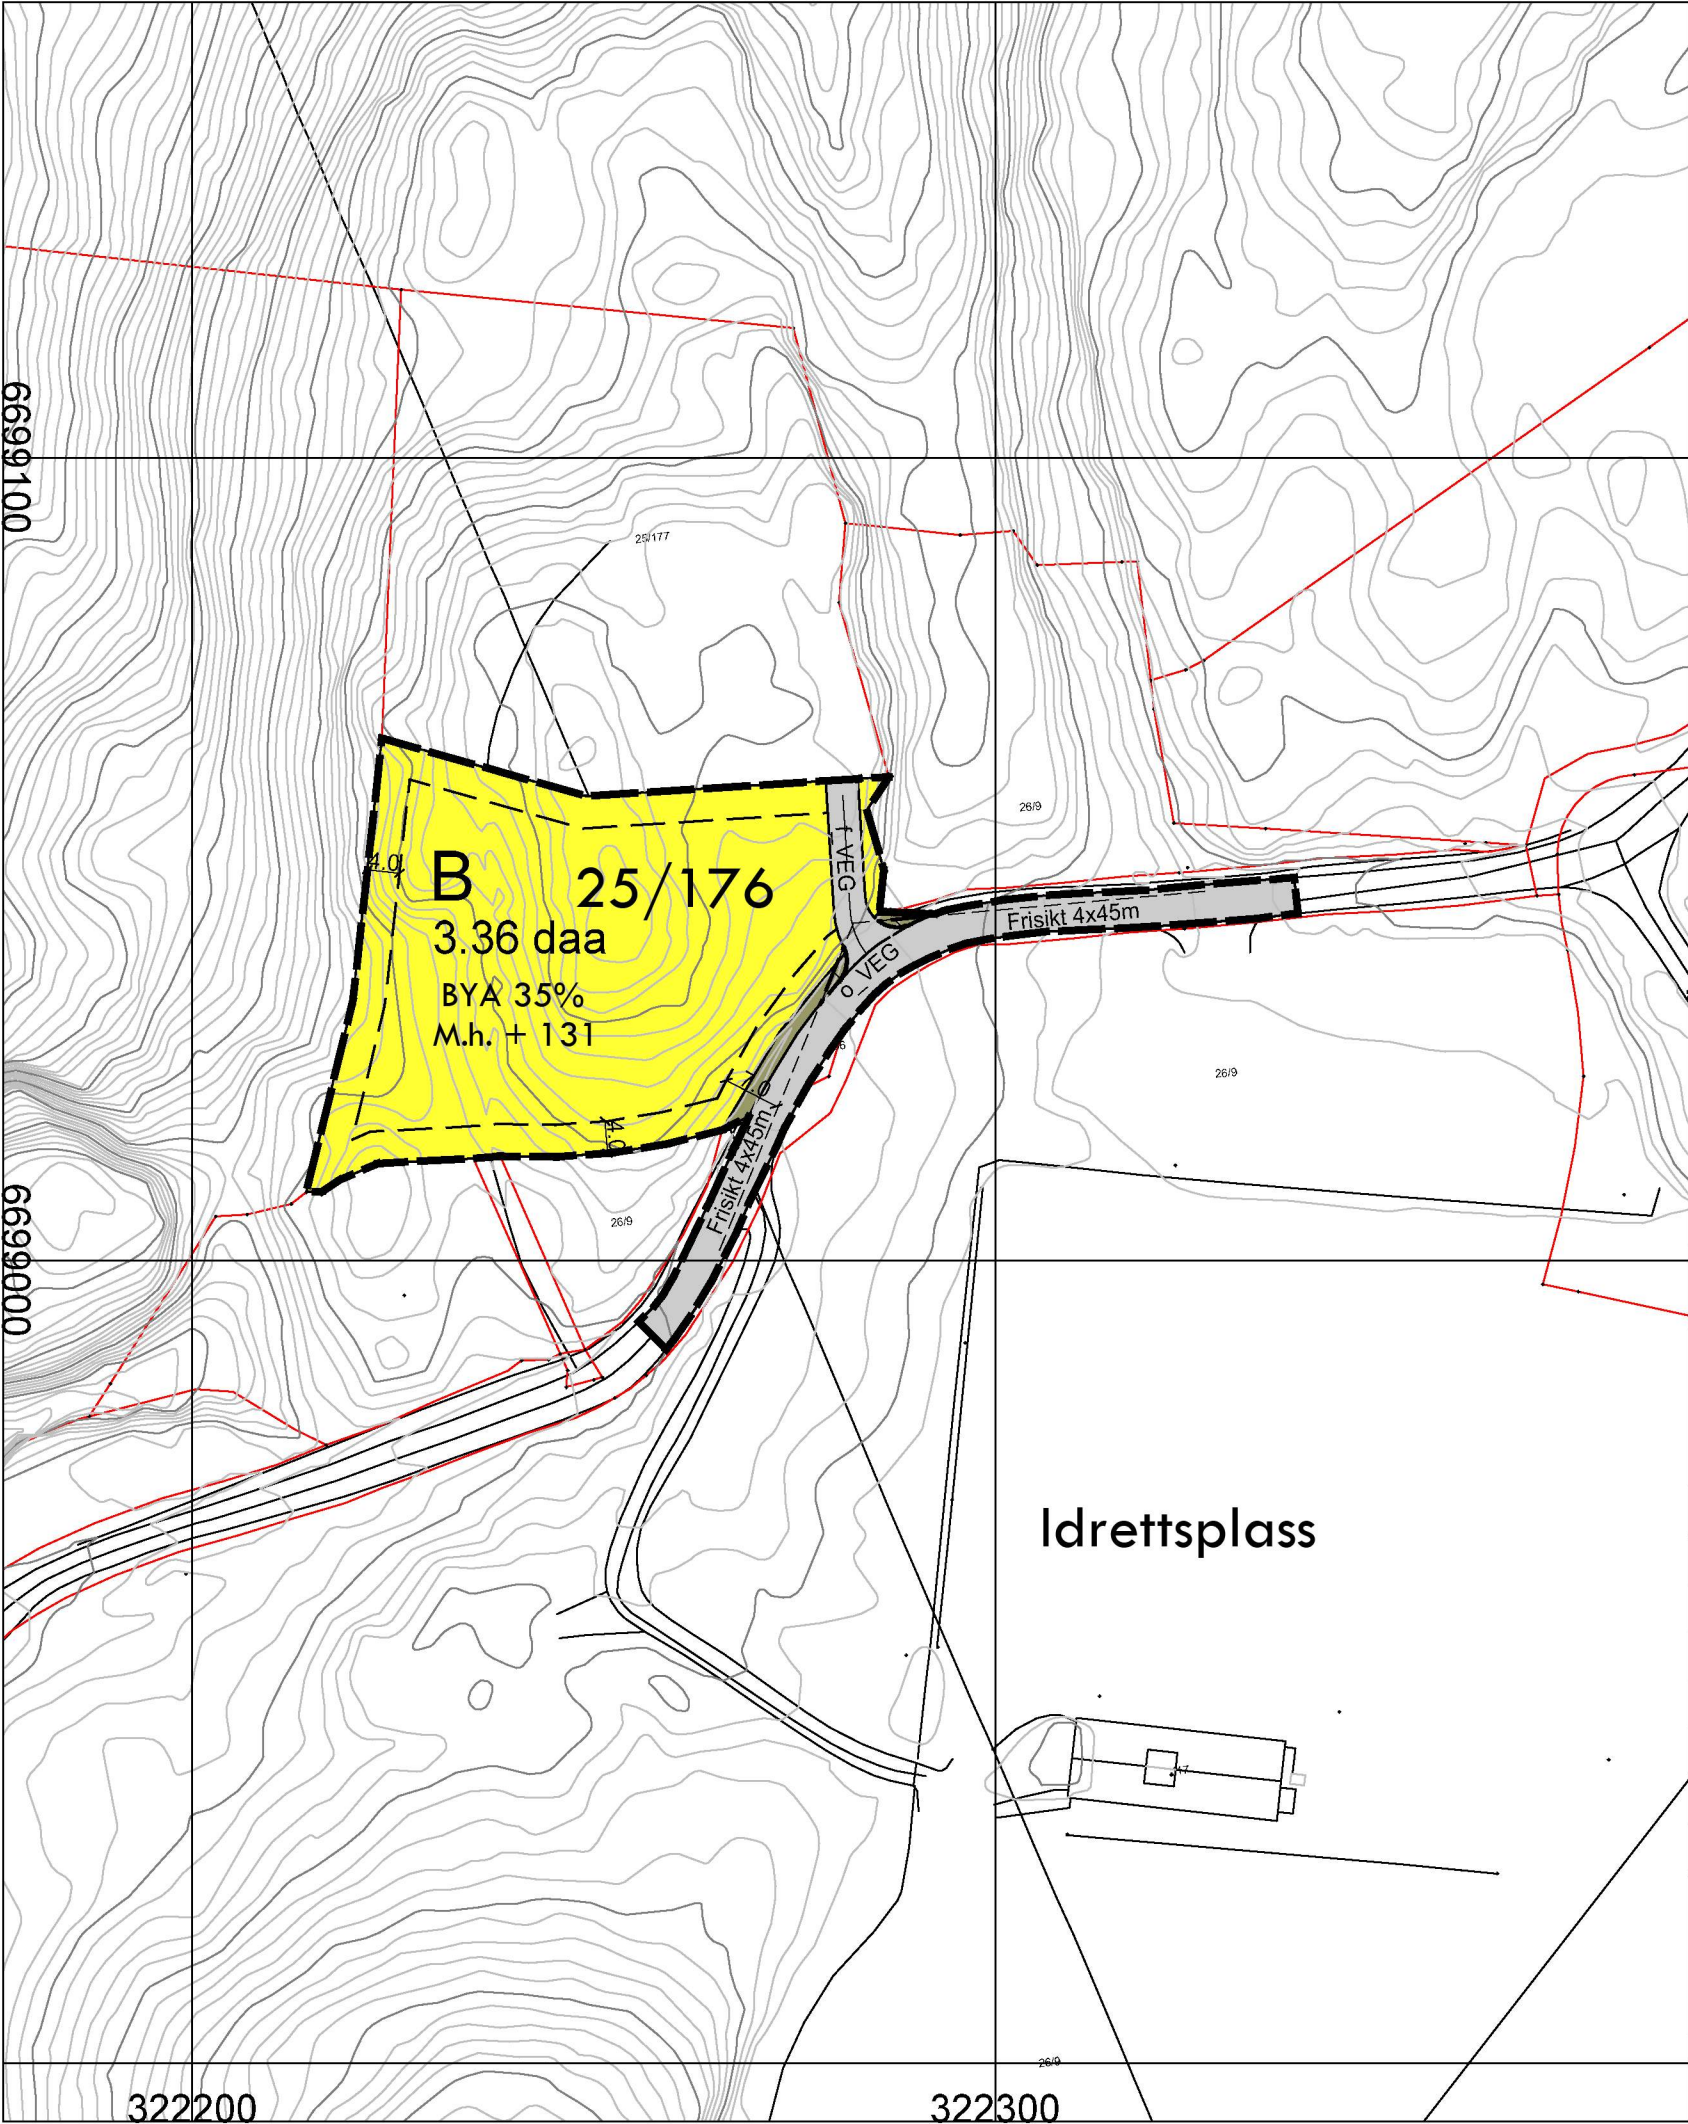

Tegnforklaring

Bebyggelse og anlegg (PBL § 12-5, nr. 1)

Boligbebyggelse

Samferdselsanlegg og teknisk infrastruktur (PBL § 12-5, nr. 2)

Kjøreveg

Annen veggrunn - grøntareal

Hensynssoner (PBL § 12-6)

Frisikt

Linjesymbol

Plangrense

Sikringsgrense

Byggegrense

Regulert senterlinje

Frisiktlinje

Måle og avstandslinje

Formålsgrense

BASISKART

Eiendomsgrense

Eksisterende bebyggelse

Godkjent tiltak

Geodetisk grunnlag: UTM sone 32 / Euref89

Geodetisk høydegrunnlag: NN2000

Siste uttaksdato basiskart: 1 m

Ekvidistanse: 1 m

Kartmålestokk: 1:1000 ved arkformat A3



Reguleringsplan, detaljregulering med tilhørende bestemmelser for:

PlanID: 4623 202201
Gbnr. 25/176 i Samnanger kommune

Saksbehandling i følge plan- og bygningsloven

Saksgang	Dato	Plankart datert	Bestemmelser datert
Planoppstart kunngjort			
Beslutning, offentlig ettersyn			
Naturutvalgets innstilling			
Kommunestyrets vedtak			
Planvedtak kunngjort			



SAMNANGER KOMMUNE

Forslagsstiller:

Utarbeidet av:

Samnanger
kommunes
saksnr.

Siste revisjonsdato
plankart:

12.19.2022

Det bekreftes at plankartet er i samsvar med bystyret sitt vedtak:

Seksjonsleder