


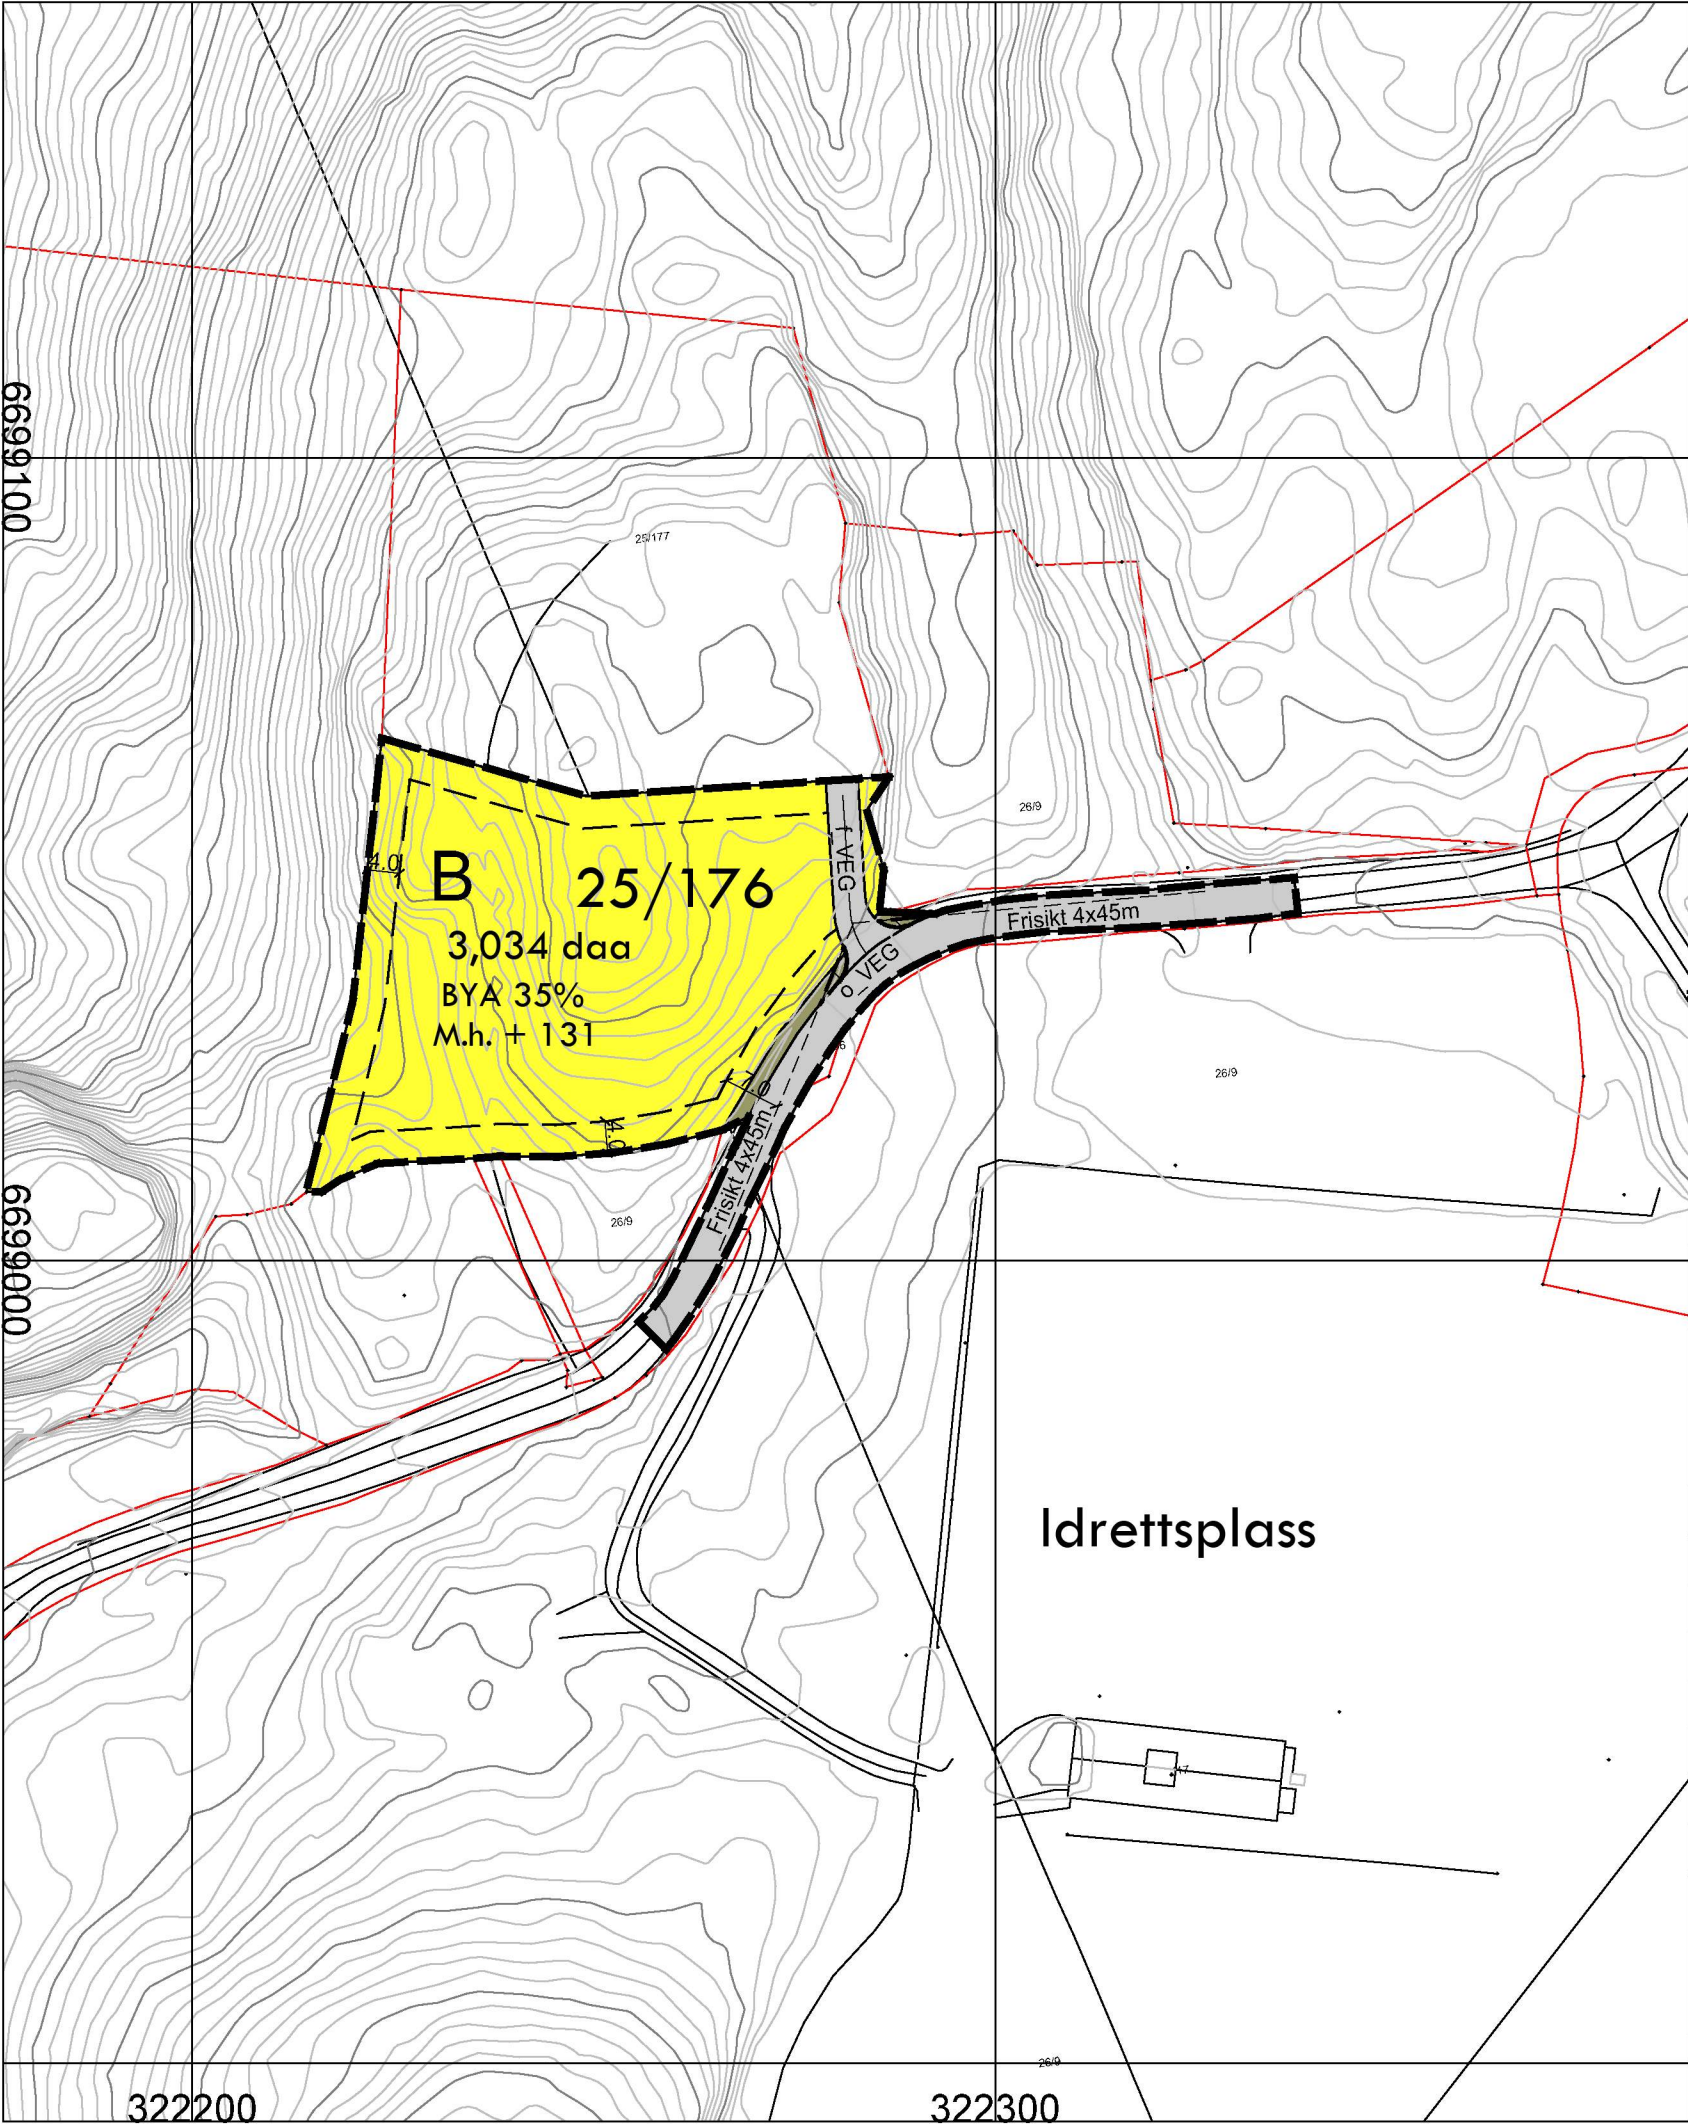

Tegnforklaring

- Bebyggelse og anlegg (PBL § 12-5, nr. 1)
- Boligbebyggelse
- Samferdselsanlegg og teknisk infrastruktur (PBL § 12-5, nr. 2)
- Kjøreveg
 - Annen veggrunn - grøntareal
- Hensynssoner (PBL § 12-6)
- Frisikt
- Linjesymbol
- Plangrense
 - Sikringsgrense
 - Byggegrense
 - Regulert senterlinje
 - Frisiktlinje
 - Måle og avstandslinje
 - Formålsgrense

BASISKART

Eiendomsgrense

Eksisterende bebyggelse

Godkjent tiltak

Geodetisk grunnlag: UTM sone 32 / Euref89

Geodetisk høydegrunnlag: NN2000

Siste uttaksdato basiskart: 1 m

Ekvidistanse: 1 m

Kartmålestokk: 1:1000 ved arkformat A3



Reguleringsplan, detaljregulering med tilhørende bestemmelser for:

PlanID: 4623 20220
Detaljreguleringsplan for bustad, Haugane

Saksbehandling i følge plan- og bygningsloven

Saksgang	Dato	Plankart datert	Bestemmelser datert
Planoppstart kunngjort			
Beslutning, offentlig ettersyn			
Naturutvalgets innstilling			
Kommunestyrets vedtak			
Planvedtak kunngjort			



SAMNANGER KOMMUNE

Forslagsstiller:	Utarbeidet av:	Samnanger kommunes saksnummer	
		Siste revisjonsdato plankart:	09.03.2023

Det bekreftes at plankartet er i samsvar med bystyret sitt vedtak:

Seksjonsleder