


Fv. 569 – Skiltplan etablering forkjørsvveg – Eidslandet - Vaksdal kommune

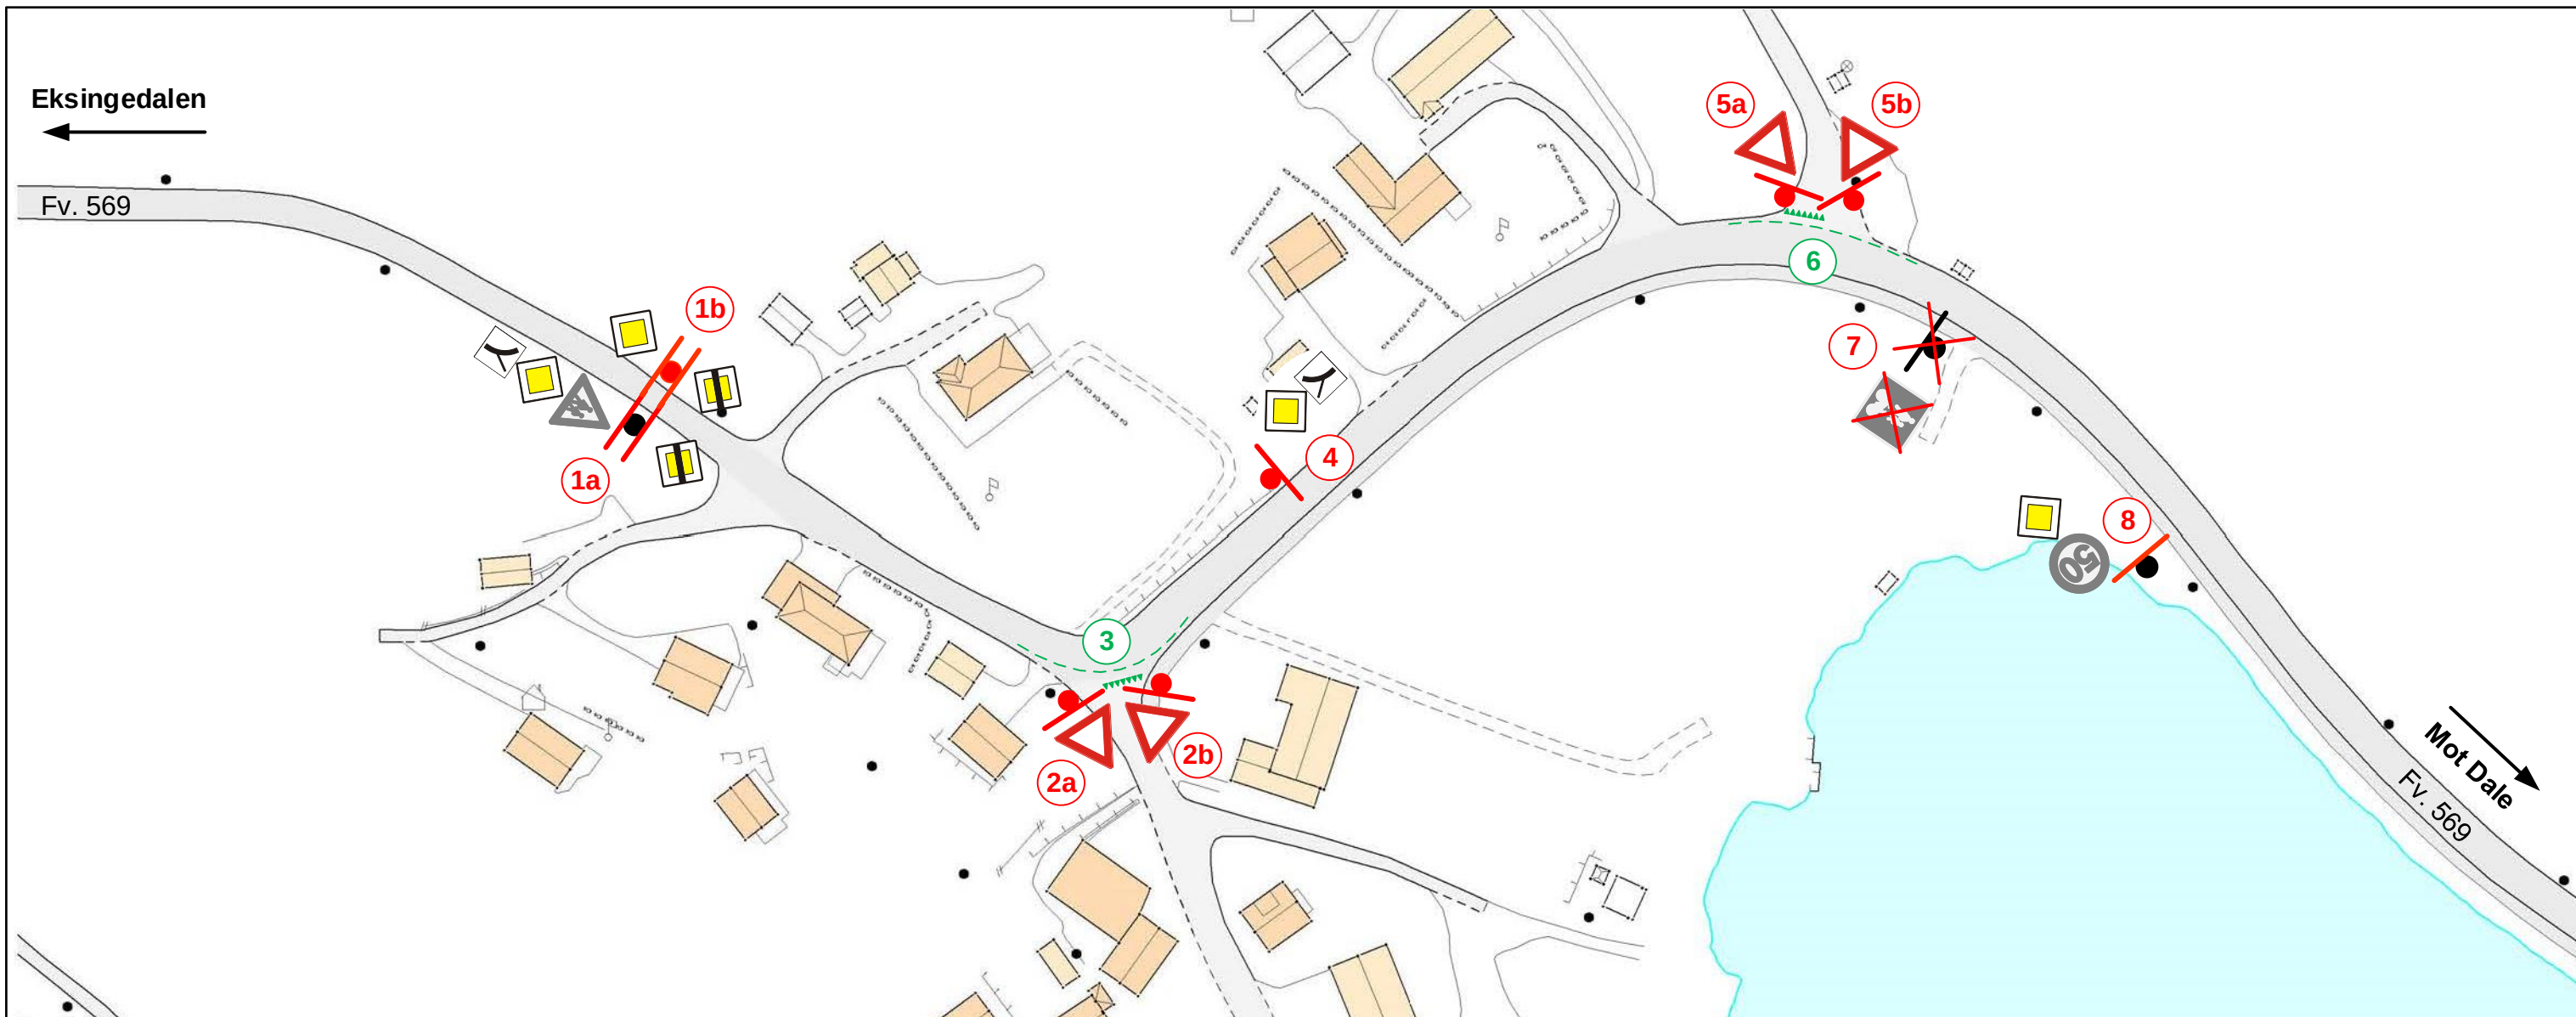

Pos	Skilt nr.	Str/ Teksth.	Foliekl/ belysning	Skiltplate		Oppsett		Høgd UK skilt	Vedtak	Merkander
				Type	Antall	Type	Antall			
1a	206 822.2 208	MS	Klasse 2	Ny	1	Eks 89 mm stolpe	1	2 m		Montere skilt på eksisterande stolpe, som vist
1b	206 208	MS	Klasse 2	Ny	1+1	Ny stolpe 89 mm + fund.	1	Tilpass motsatt side		
2a & 2b	202 202	MS MS	Klasse 2 Klasse 2	Ny Ny	1 + 1 1 + 1	Ny stolpe 89 mm + fund.	2 2	2 m 2 m		
3 & 6	1022 1012.2	2 - 2	-	-	-	-	-	-		Endra oppmerking jf. HB for i vikepliktsregulert kryss
4	206 822.1	MS	Klasse 2	Ny	1 + 1	Ny stolpe 89 mm + fund.	1	2 m		
7	522	-	-	Fjerne	- 1	Fjerne	- 1	-		Fjerne skilt 522 og oppsett. Fortau skal ikkje skiltast med 522.
8	206	MS	Klasse 2	Ny	1	Eks 89 mm stolpe	-	Tilpass eks		Montere nytt skilt 206 under eks 362.50 Kan heile skiltet flyttast nærmare veg?

	Eksisterande skilt/oppsett		Nye skilt/ oppsett
	Ensidig skilt på stolpe		Tosidig skilt på stolpe
	Ensidig skilt på mast		Tosidig skilt på mast
	Halvportal		Heilportal
	Posisjon skilt		Posisjon oppmerking




Statens vegvesen

Teikna av: J Vandaskog

Dato: 13/10 2017

Fv. 569 – Skiltplan etablering forkjørsvveg – Eidslandet og Kallandsklubben - Vaksdal kommune

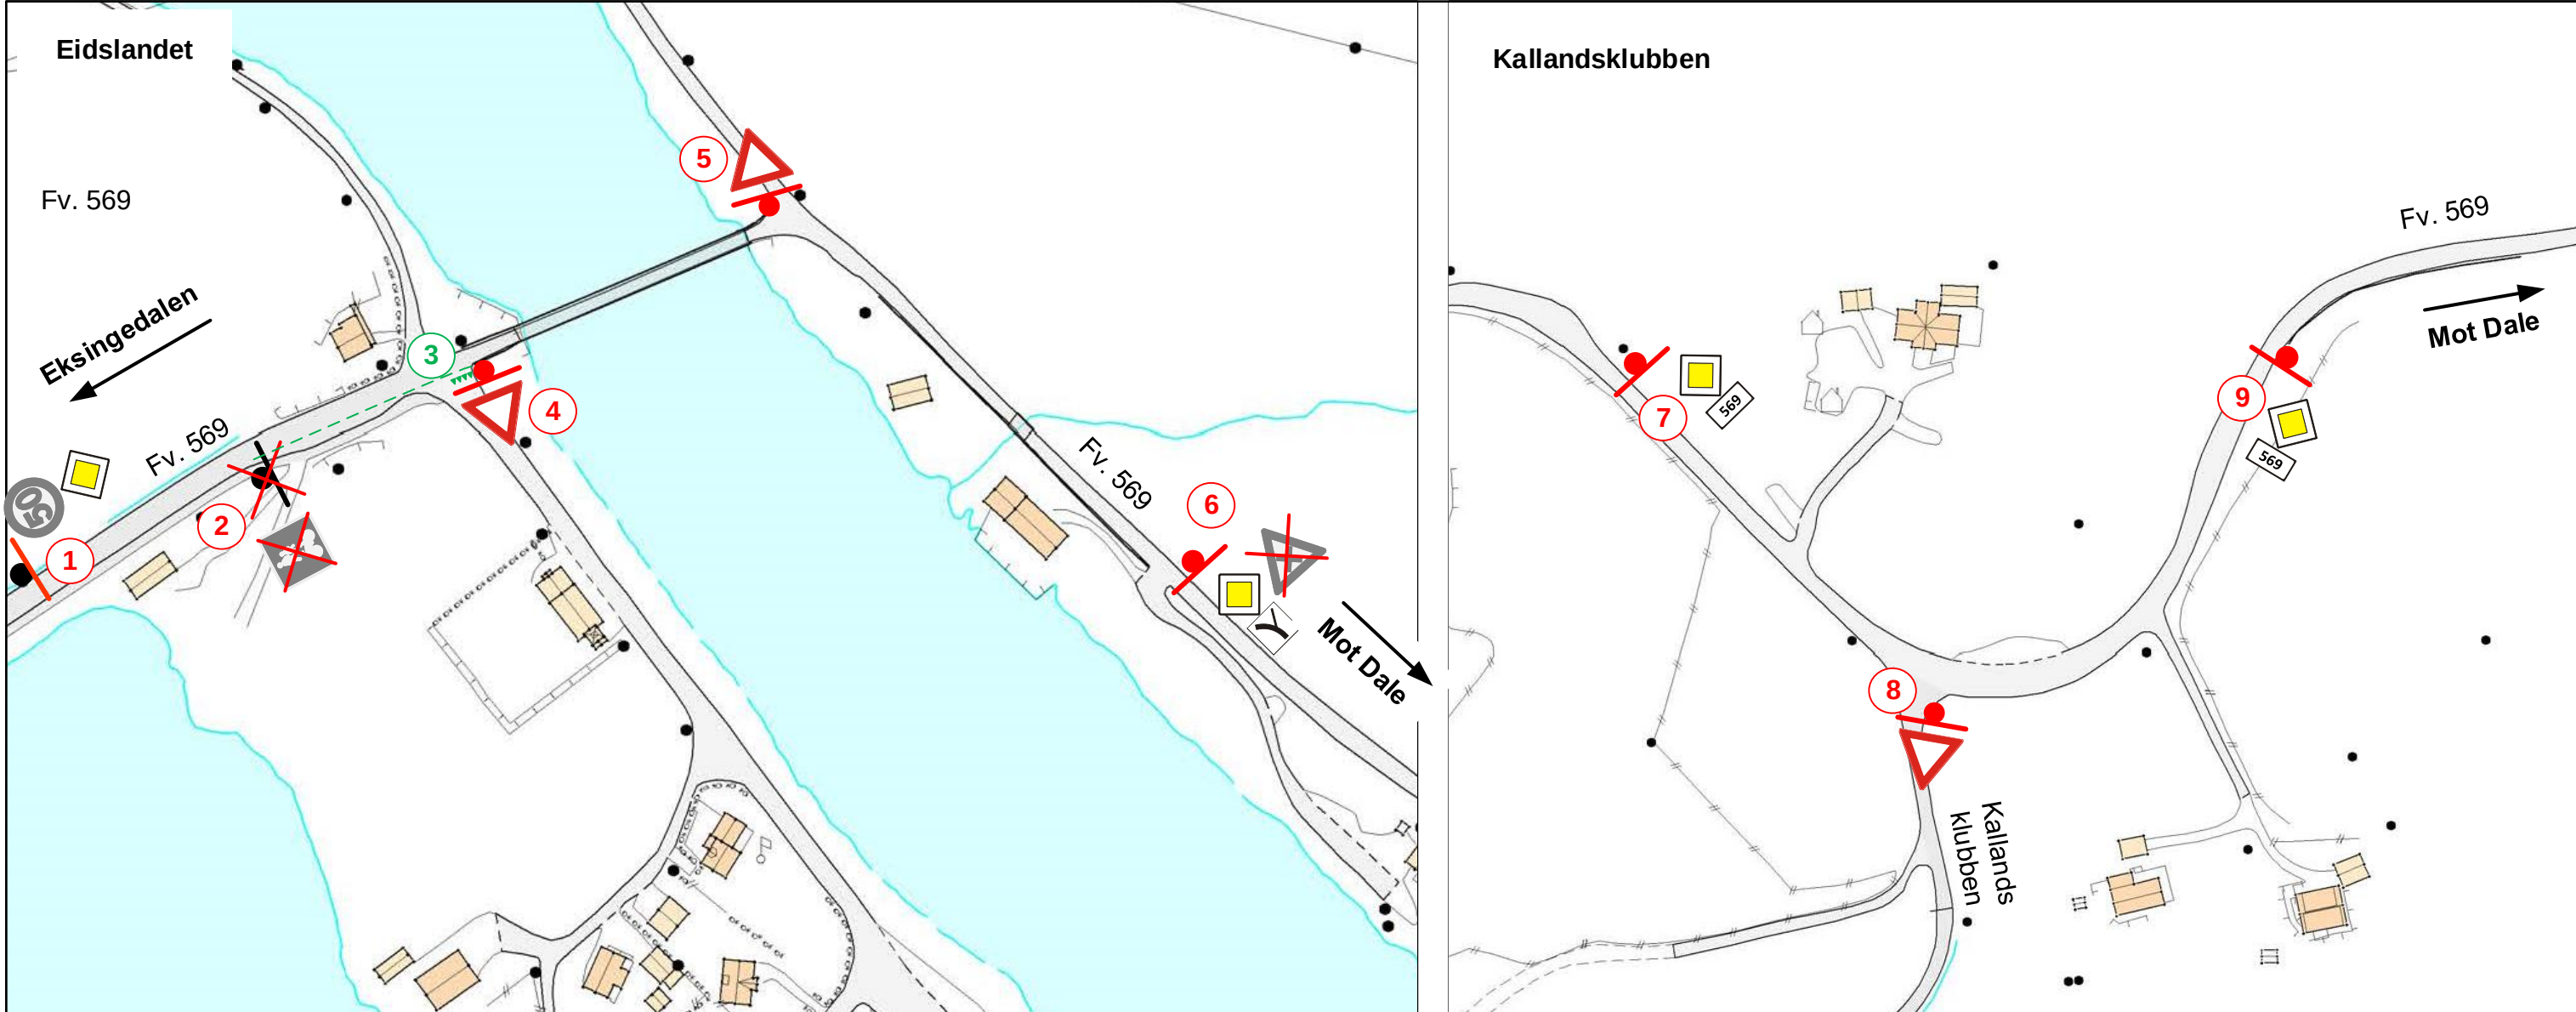

Pos	Skilt nr.	Str/ Teksth.	Foliekl/ belysning	Skiltplate		Oppsett		Høgd UK skilt	Vedtak	Merkander
				Type	Antall	Type	Antall			
1	206	MS	Klasse 2	Ny	1	Eks 89 mm stolpe	-	Tilpass eks		Montere skilt på under eksisterande skilt 362.50
2	522	-	-	Fjerne	- 1	Fjerne	- 1	-		Fjerne skilt 522 og oppsett. Fortau skal ikkje skiltast med 522.
3	1022 1012.2	2 - 2	-	-	-	-	-	-		Endra oppmerking jf. HB for i vikepliktsregulert kryss
4 & 5 & 8	202	MS	Klasse 2	Ny	1 + 1 + 1	Ny stolpe 89 mm + fund.	1 + 1 + 1	2 m		
6	206 822.2	MS	Klasse 2	Ny	1 + 1	Ny stolpe 89 mm + fund.	1	2 m		Fjerne eks skilt 124 farlig kryss Evt vurdere å bruke eks oppsett
7 & 9	206 723.15	MS	Klasse 2	Ny	2 + 2	Ny stolpe 89 mm + fund.	2 + 1	2 m		

Eksisterande skilt/oppsett

Ensidig skilt på stolpe

Ensidig skilt på mast

Halvportal

Posisjon skilt

Nye skilt/oppsett

Tosidig skilt på stolpe

Tosidig skilt på mast

Heilportal


Posisjon oppmerking



Statens vegvesen

Teikna av: J Vandaskog
Dato: 13/10 2017

Fv. 569 – Skiltplan etablering forkjørsveg – Kallestadsundet - Vaksdal kommune

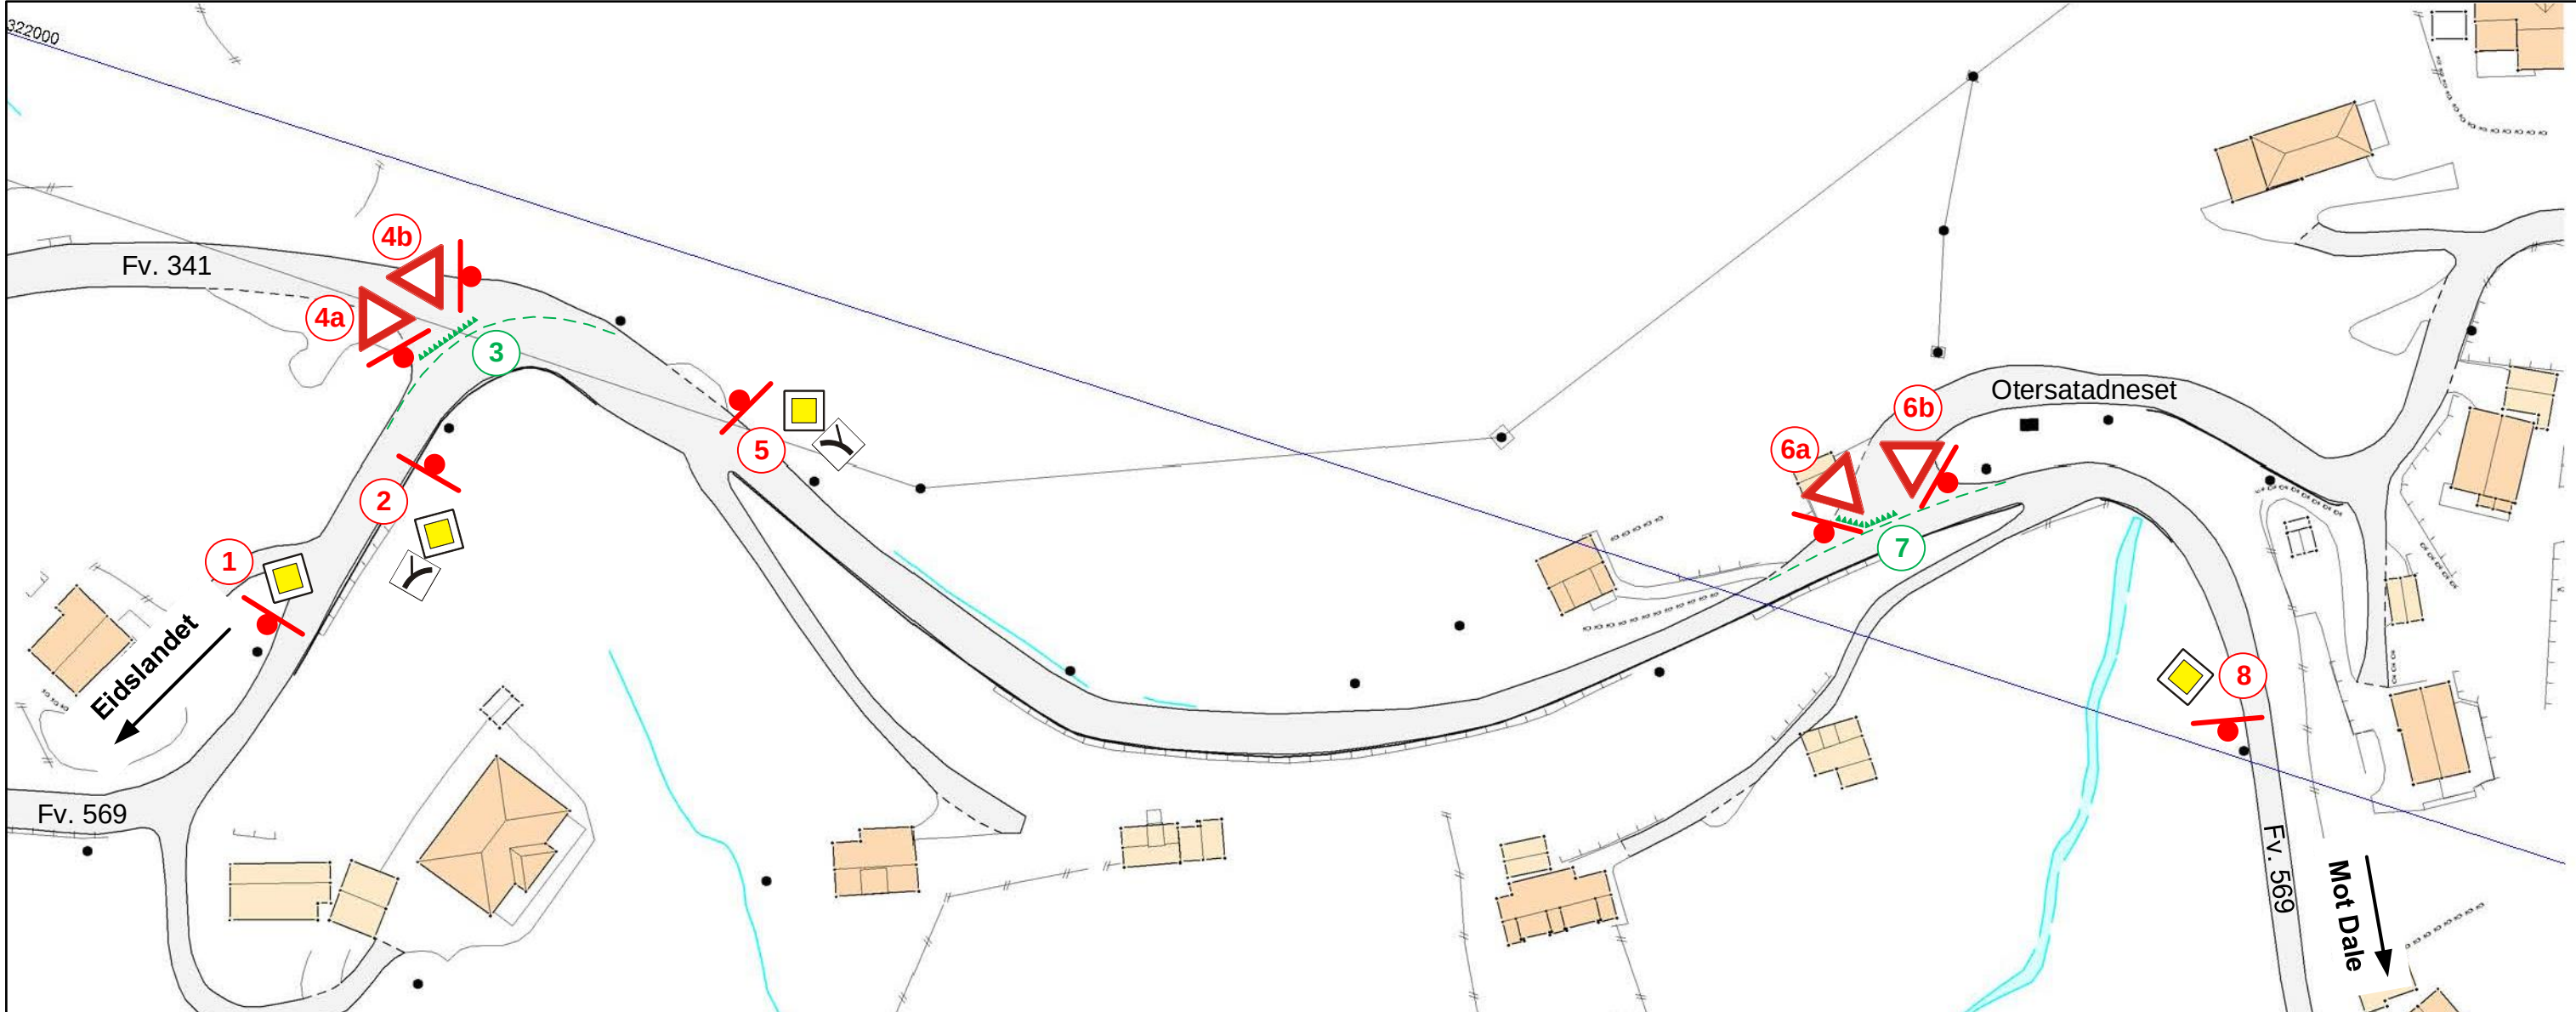

Pos	Skilt nr.	Str/ Teksth.	Foliekl/ belysning	Skiltplate		Oppsett		Høgd UK skilt	Vedtak	Merkander
				Type	Antall	Type	Antall			
1 & 8	206	MS	Klasse 2	Ny	1	Ny stolpe 89 mm + fund.	1	2 m		
2 & 5	206 822.1 & 822.2	MS	Klasse 2	Ny	2 + 2	Ny stolpe 89 mm + fund.	2	2 m		Skilt forløp forkjørsveg, høvesvis 822.1 og 822.2
3 og 7	1022 1012.2	2 - 2	-	-	-	-	-	-		Endra oppmerking jf. HB for i vikepliktsregulert kryss
4a & 4b	202	MS	Klasse 2	Ny	1 + 1	Ny stolpe 89 mm + fund.	2	2 m		
6a & 6b	202	MS	Klasse 2	Ny	1 + 1	Ny stolpe 89 mm + fund.	2	2 m		


	Eksisterande skilt/oppsett		Nye skilt/oppsett
	Ensidig skilt på stolpe		Tosidig skilt på stolpe
	Ensidig skilt på mast		Tosidig skilt på mast
	Halvportal		Heilportal
	Posisjon skilt		Posisjon oppmerking



Statens vegvesen

Teikna av: J Vandaskog
Dato: 13/10 2017

Fv. 569 – Fartsgrensessone 30 km/t, fartshump og div skiltopptrydding - Stamnes sentrum – Vaksdal kommune

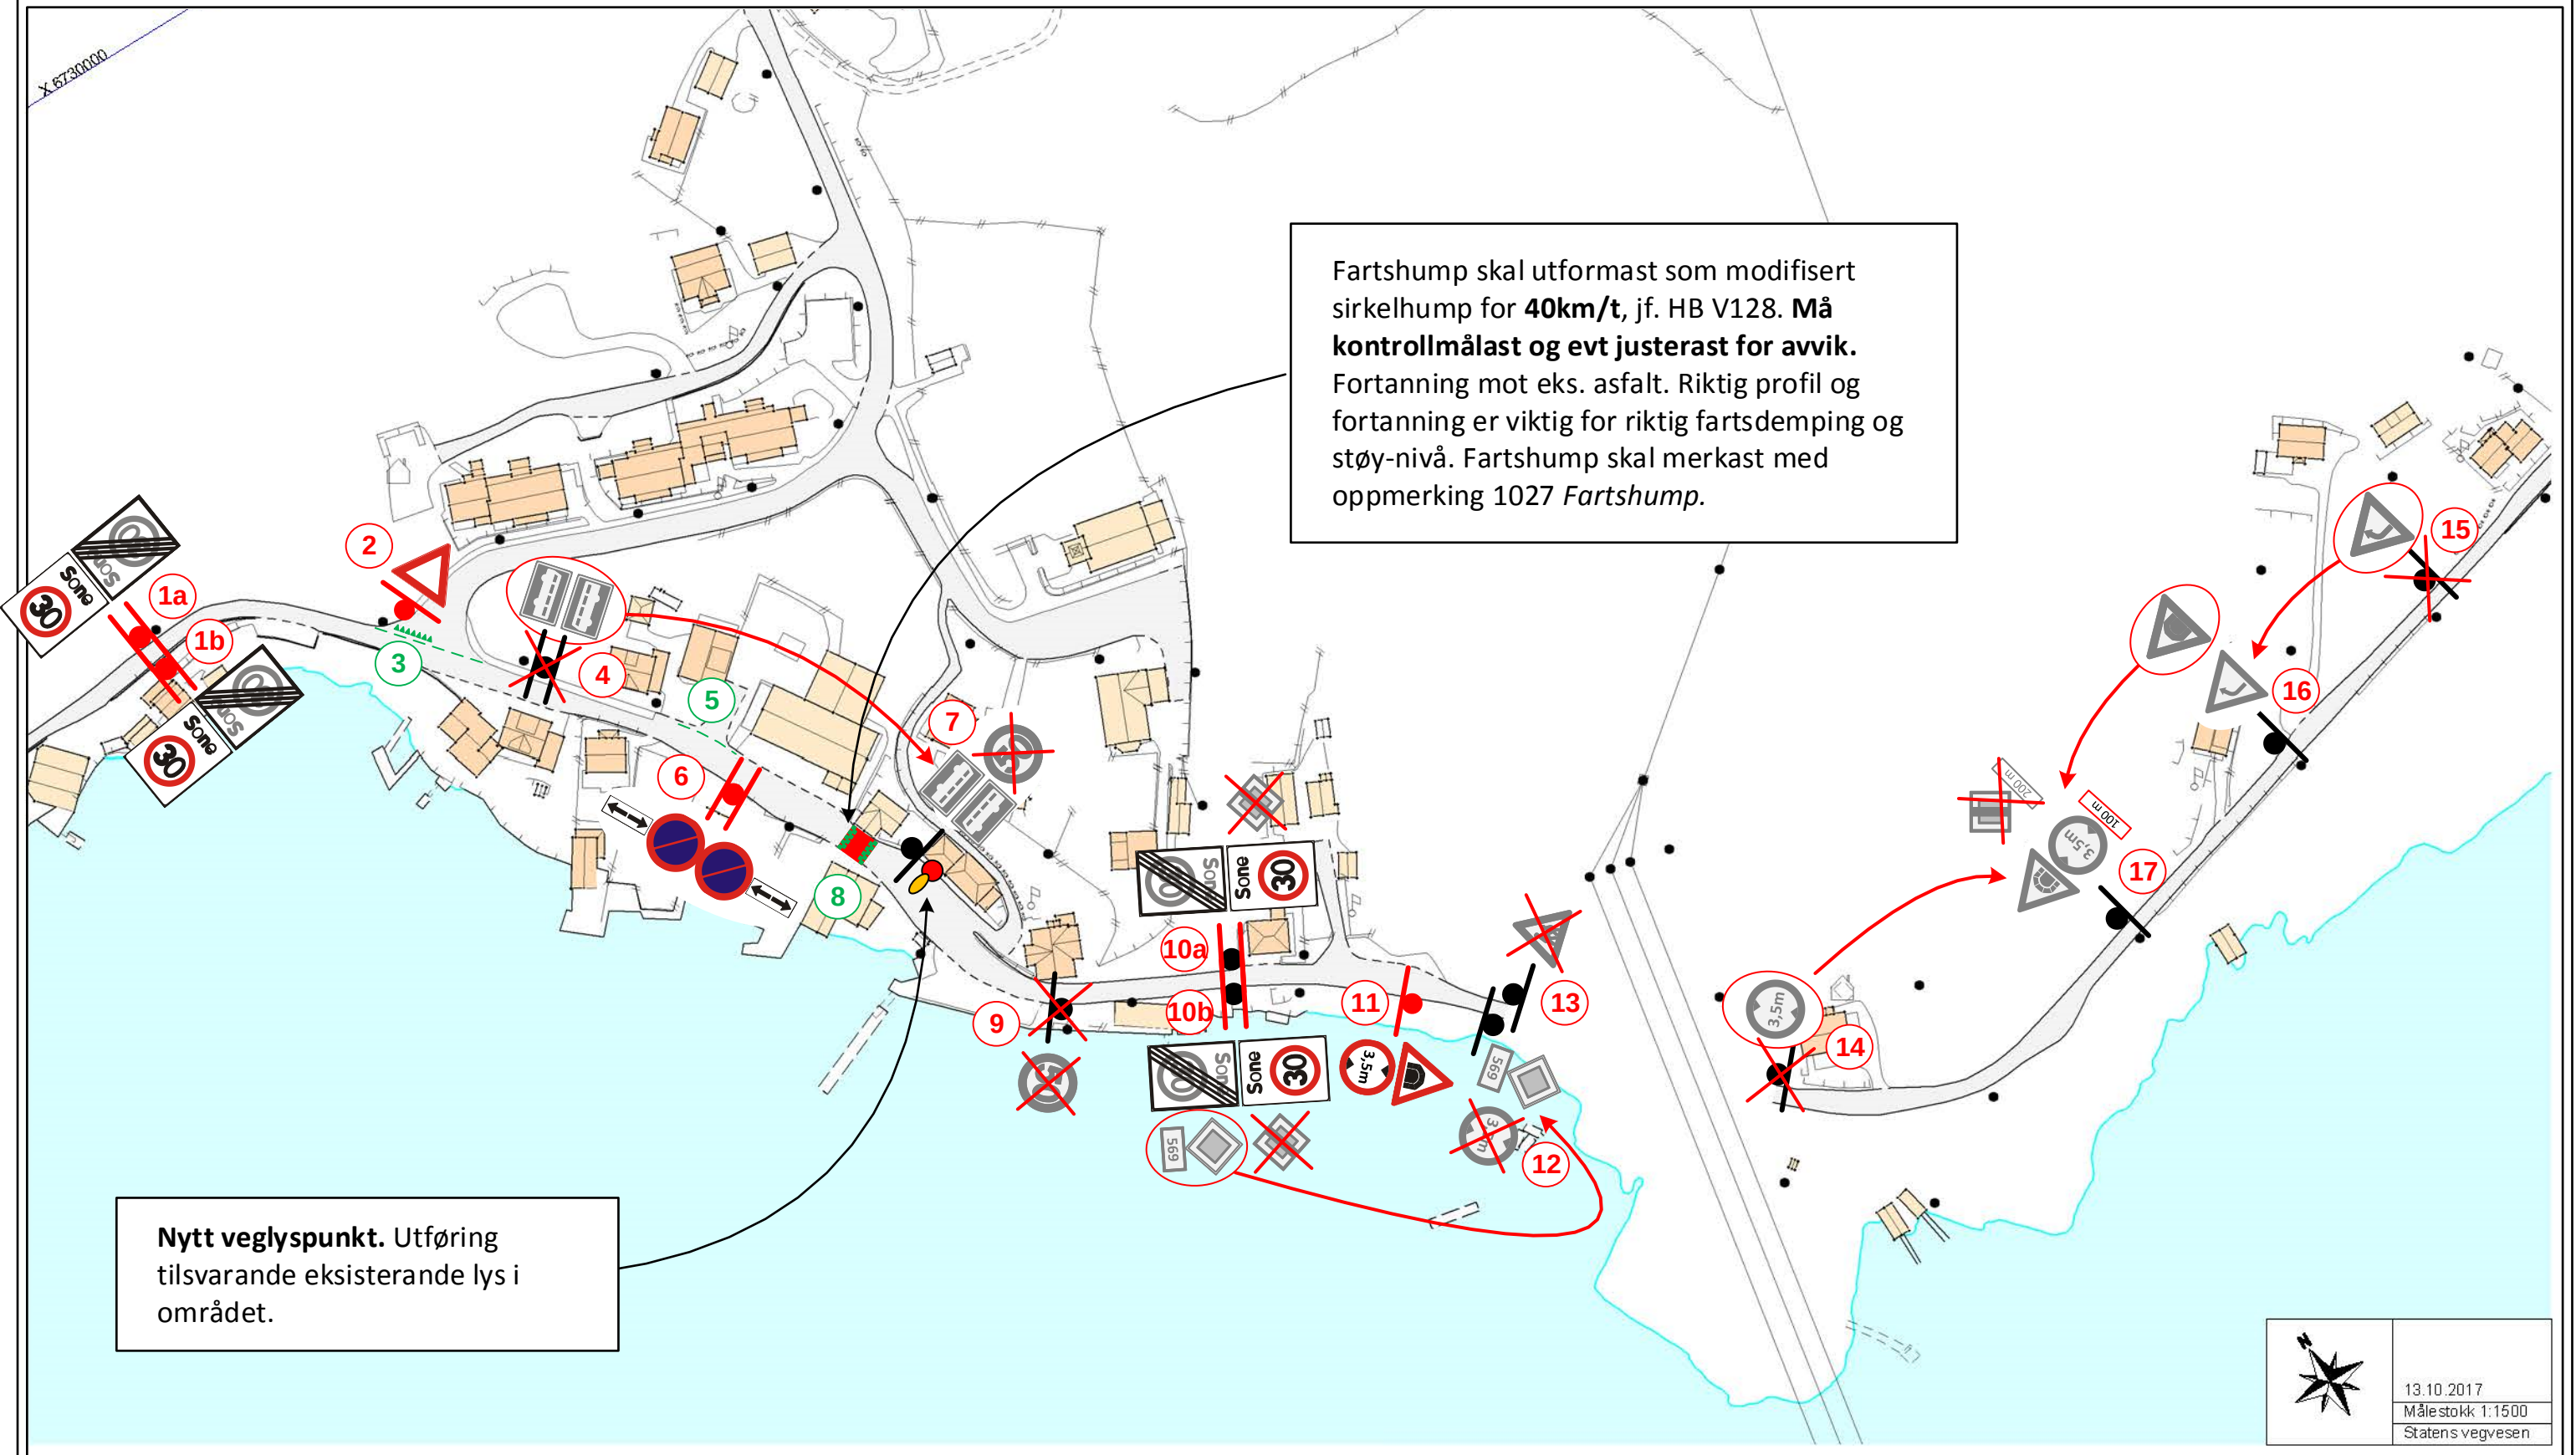

- | | | | | | | | | | |
|--|----------------------------|--|-------------------------|--|-----------------------|--|------------|--|---------------------|
| | Eksisterande skilt/oppsett | | Ensidig skilt på stolpe | | Ensidig skilt på mast | | Halvportal | | Posisjon skilt |
| | Nye skilt/oppsett | | Tosidig skilt på stolpe | | Tosidig skilt på mast | | Heilportal | | Posisjon oppmerking |



Teikna av: J Vandaskog
Dato: 13/10 2017

Fv. 569 – Fartsgrensessone 30 km/t, fartshump og div skiltopprydding - Stamnes sentrum – Vaksdal kommune

Pos	Skilt	Skilt nr.	Str/ Teksth.	Foliekl/ belysning	Plate		Oppsett		Høgd UK skilt	Vedtak	Merkander
					Type	Antall	Type	Antall			
1a & 1b	366 368		MS	Klasse 2	NY	2+2 nye	Ny 89mm stolpe i fjell	2	1,6 m		
2	202		MS	Klasse 2	NY	1 ny	Ny 89 mm + fundament	1	2 m		
3	1022 1012.2		2 - 2	-	-	-	-	-	-		Endra oppmerking jf. HB for i vikepliktsregulert kryss
4 & 7	512.0 362.50		-	-	Eks Eks	Flytte - 1	Eks Eks	Flytte - 1	2 m -		Fjerne eksisterande 362.50 fra 7 Flytte eksisternade 512.0 fra 4 til 7
5	1012.1		2 - 2	-	-	-	-	-	-		Etablere kontinuerlig oppmerking forbi avkjørsel
6	372 828.1		LS	Klasse 2	NY	1 ny tosidig	Ny 89 mm + fundament	1	2 m		Toppmontert tosidig hovedskilt Underskilt 828.1 på begge sider.
8	F.hump 1027		40	-	-	-	-	-	-		Ny modifisert sirkelhump 40 km/t Oppmerking 1027 Fartshump
9	512.0 362.50		-	-	Eks	- 1	Eks	-	2 m		Fjerne eksisterande 362.50 Fjerne oppsett
10	366 368		MS	Klasse 2	NY	2+2 nye Fjerne eks	Eks 60 mm	-	1,6 m		Fjerne eksisterande skilt forkjørsvæg. Etablere nye skilt på eks. oppsett.
11	122.0 314.0		LS	Klasse 2	NY	2 nye	Ny 89 mm + fundament	1	2 m		Skilt 314: Høgdegrense 3,5 m
12	206.0 723.15		Eks	Eks	Eks	-	Eks	-	Eks		Fjerne eks. skilt 314 Flytte eks. 206 + 723 fra 10b til denne
13	142		-	-	Eks	- 1	Eks	- 1	-		Fjerne eks. skilt 142
14	314		-	-	Eks	- 1	Eks	- 1	-		Fjerne eks. skilt 142
15	100.1		-	Eks	Eks	Flytte	Eks	Fjerne	-		Flytte eks skilt 100.1 til 16 Fjerne eks skiltoppsett
16	122 100.1		-	Eks	Eks	Flytte	Bruke eks	-	-		Flytte eks skilt 122 til 17 Sette opp eks skilt 100.1 frå 16
17	208 + 802.0 122 + 314 + 802.0		Eks	Eks	Eks	- 2 + 2	Bruke eks	-	-		Fjerne eks skilt 208 m/ underskilt Sette opp 122 fra 16 og 314 fra 14 Nytt underskilt 802.0: 100 m

Folieklasse

- 1, 2 eller 3
- IB = Innvendig belyst
- UB = Utvendig belyst
- BP = Billedpunkt
- FG = Fullgrafisk

Antall

- FJ = Fjernes
- FL = Flyttes
- NY = Nye skilt

Opsett type

- 1 = Eksisterende stilpe
- 2 = Stolpe 60 mm med fundsmnt
- 3 = Stolpe 89 mm med fundament
- 4 = NE – Godkjennt mast og fundament
- 5 = Monteres på (...)



Statens vegvesen

Teikna av: J Vandaskog

Dato: 13/10 2017