


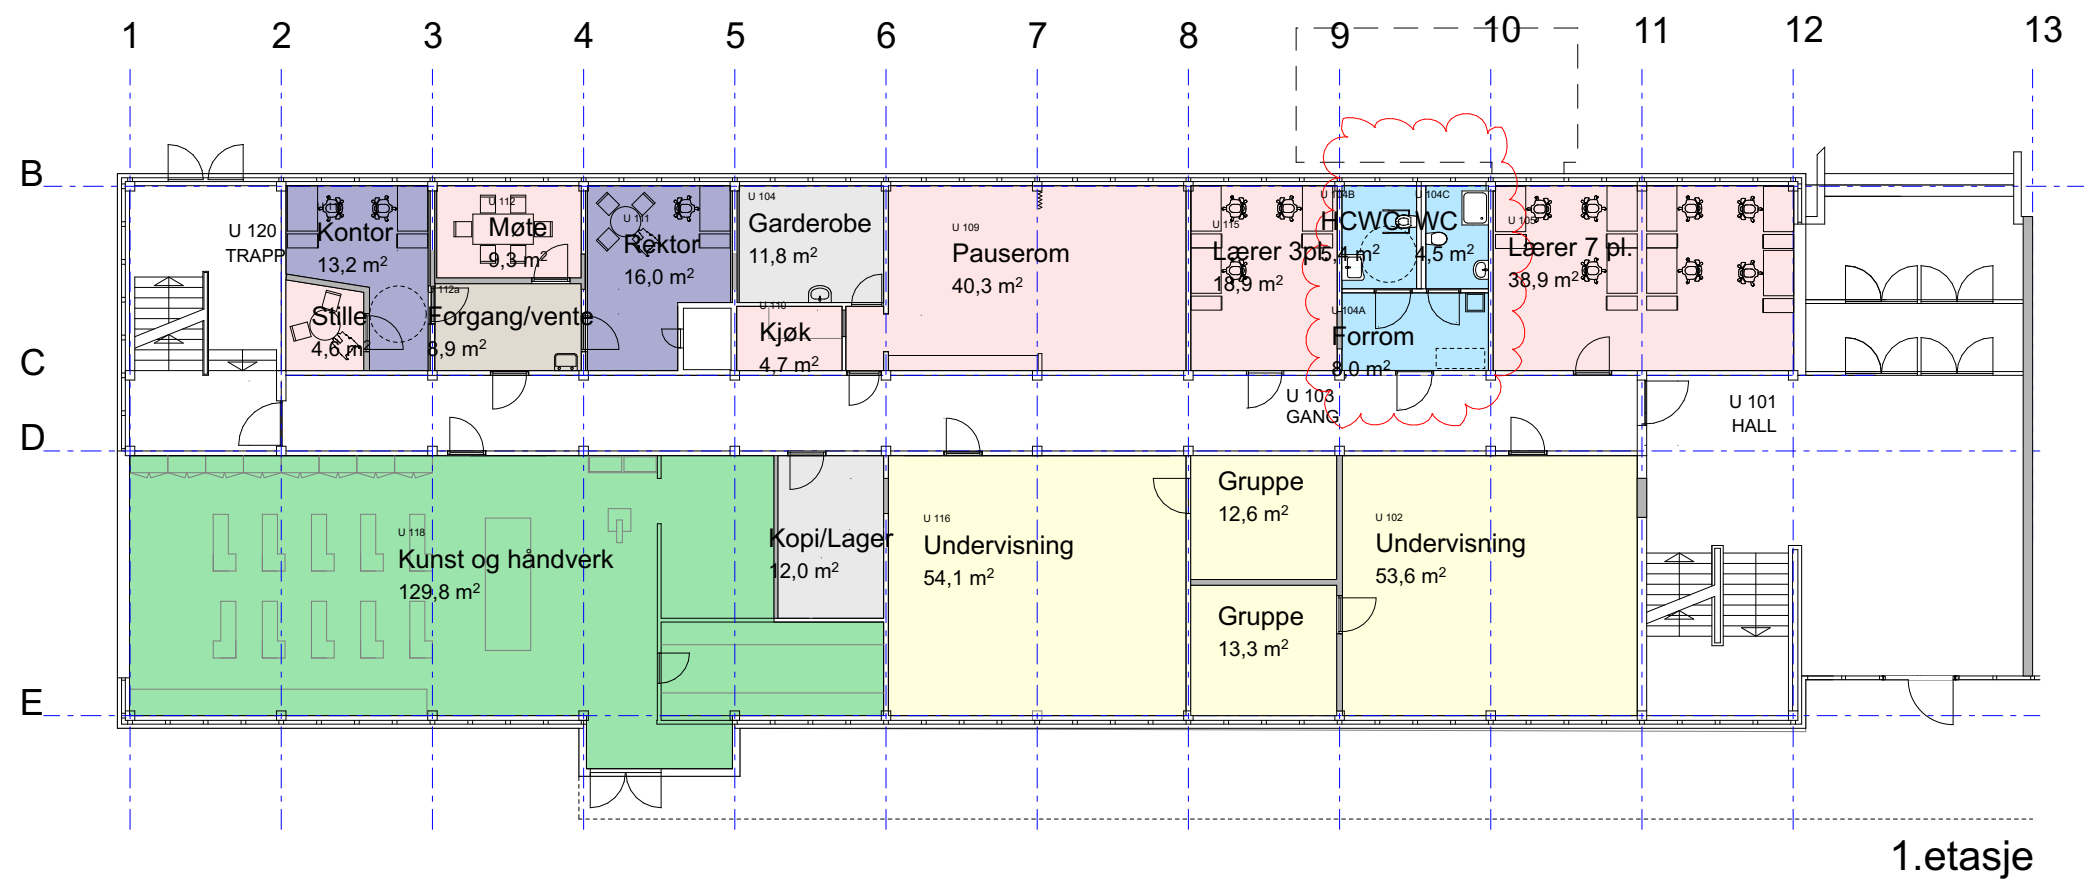

1.etasje

A		Oppdatert tegning etter befaring	13.03.18	TTV			
Rev	Nr	Beskrivelse	Dato	Sign	Kontr	Godkj	
Fase:		Tilbudsfase		Gnr./Bnr.:			



Ark:
Region Vestlandet. Bergen
Folke Bernadottes vei 50 - Pb 3705
Fyllingsdalen - 5845 Bergen

Vaksdal kommune
Dale Bu - ombygging bygg E

INNHold
Plan 1. etasje etter ombygging
Filnavn : Dale BU - Bygg E ombygging alternativ 7.pln

PROSJEKT NR. 1350019831	MÅLESTOKK 1:200	DATO .	AV Ark
TEGNING NR. BYGG ETASJE FAG SYSTEM TYPE LØPENR	A200 20 101		
REV A	A3		