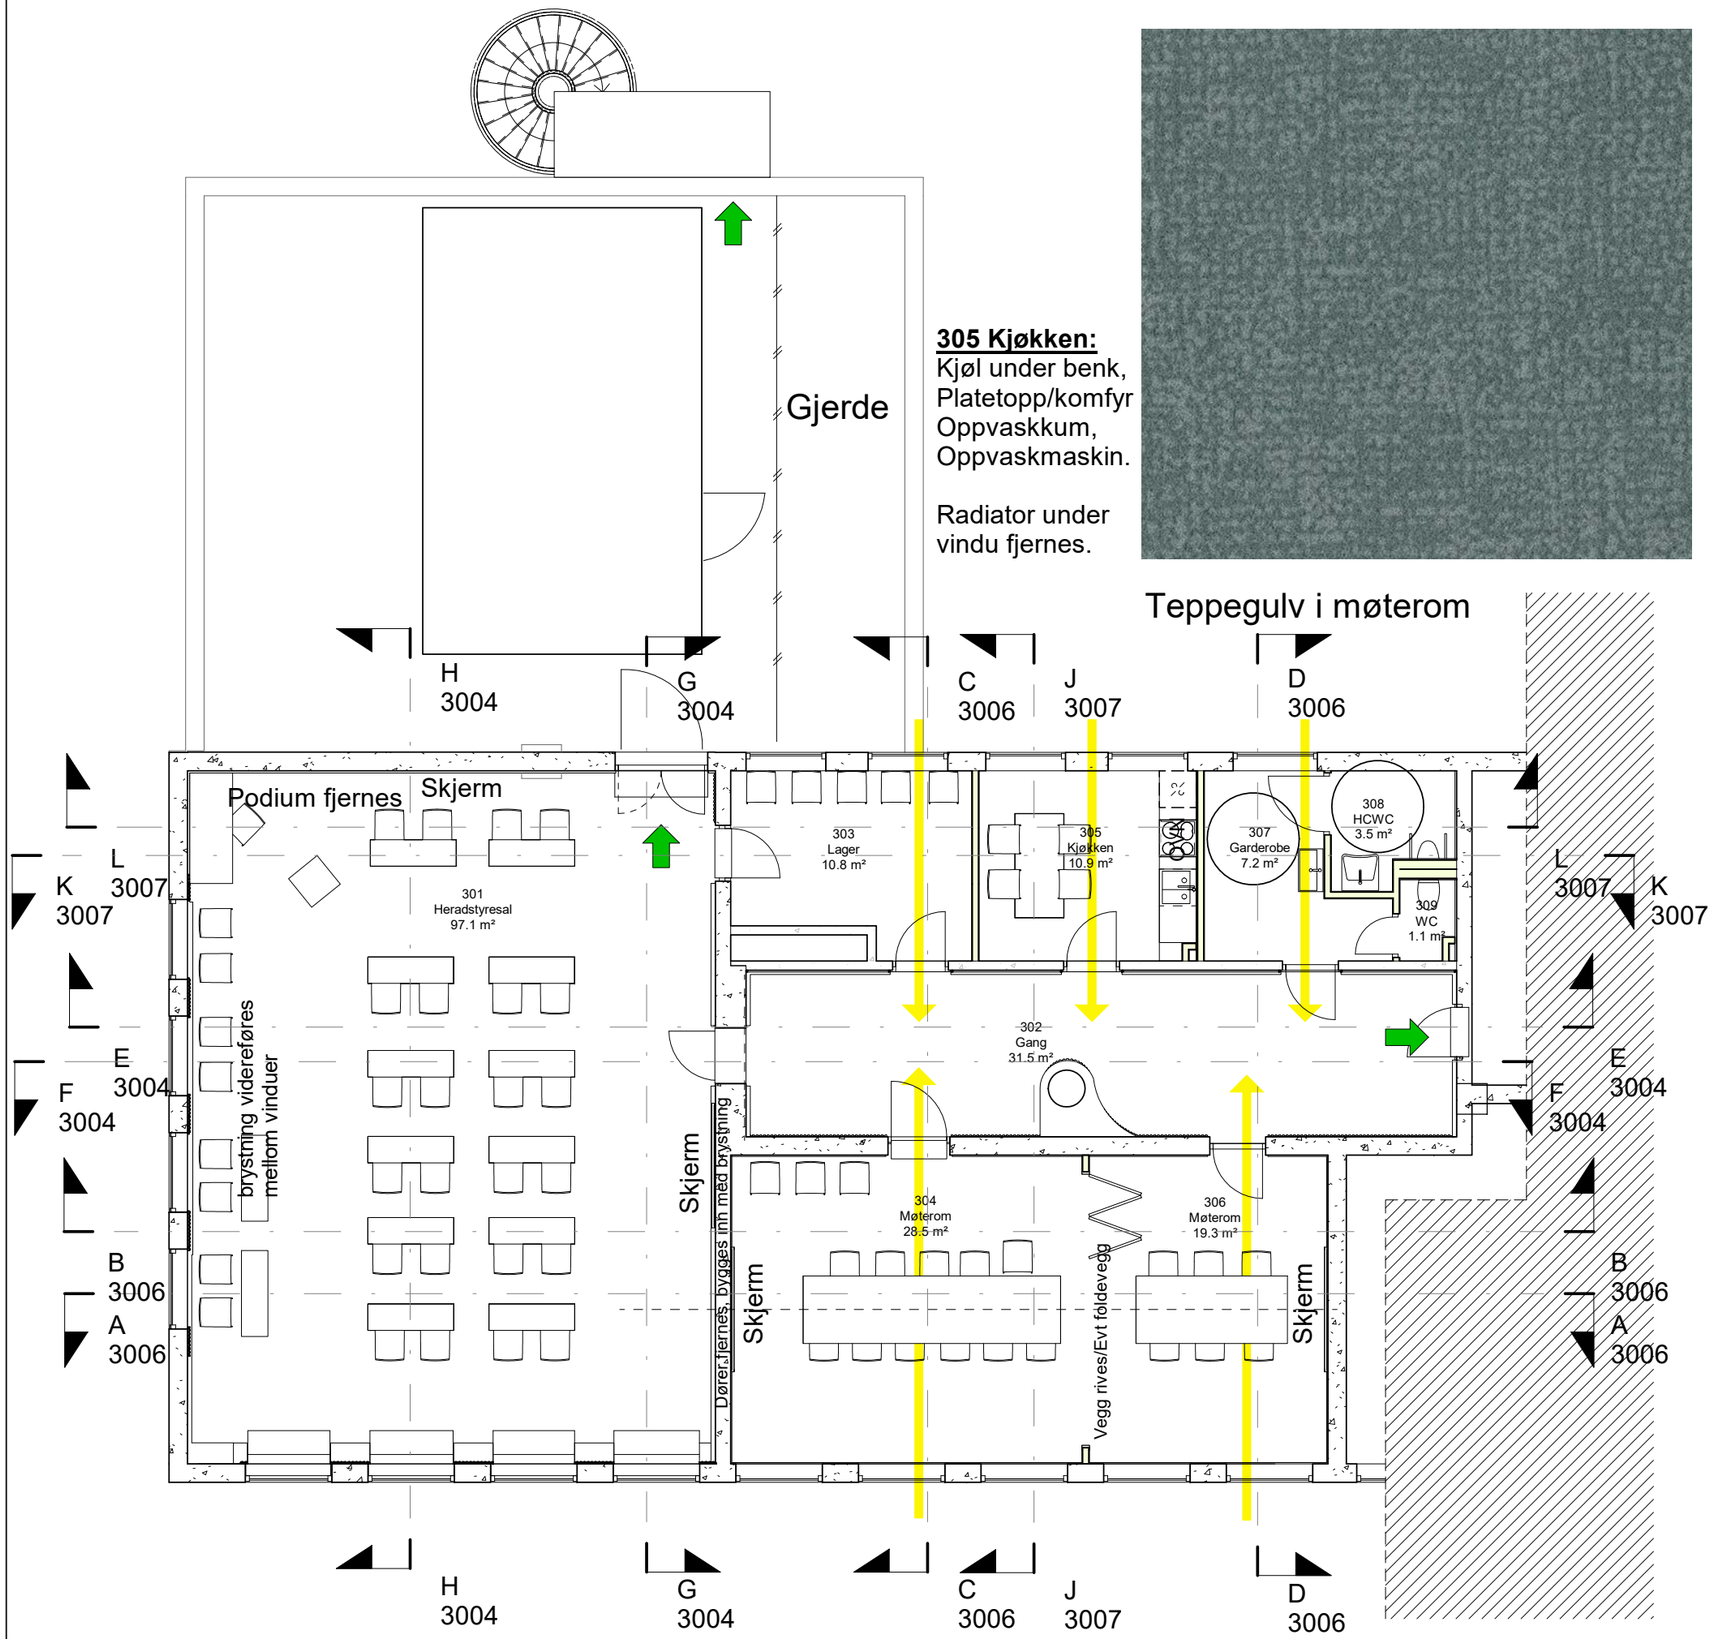

305 Kjøkken:
Kjøl under benk,
Platetopp/komfyr
Oppvaskkum,
Oppvaskmaskin.

Radiator under
vindu fjernes.

Teppegulv i møterom

Spilehimling i
møterom

Biritapet i
møterom

Glassdører i
korridor

Eksisterende
lamper i
møterom, gard.
og korridor

Nr	Beskrivelse	Dato	Av
	Revisjoner		

SKISSE

Vaksdal Kommune
Dale Heradshus

Politisk del, 3.et. Ny situasjon

MÅLESTOKK	1 : 100	FORMAT A3	
TEGNET AV	Lg	PROSJEKT NR 2375	TEGN NR 3005
KONTROLLERT	Lg		
DATO	13.02.2018		
FILNAVN	SE HØYRE KANT		

REVISJON

ARKITEKTER MNAL

Forum Arkitekter AS Damsgårdsveien 16 5058 Bergen
Tlf.: 55 16 59 00 E-post.: info@forumarkitekter.no

FORUM ARKITEKTER

P:\2375_Vaksdal kommune_Heradshus\2375_TEGN\2375_SKISSE\2375_RVT\2375_skisse_3.rvt