


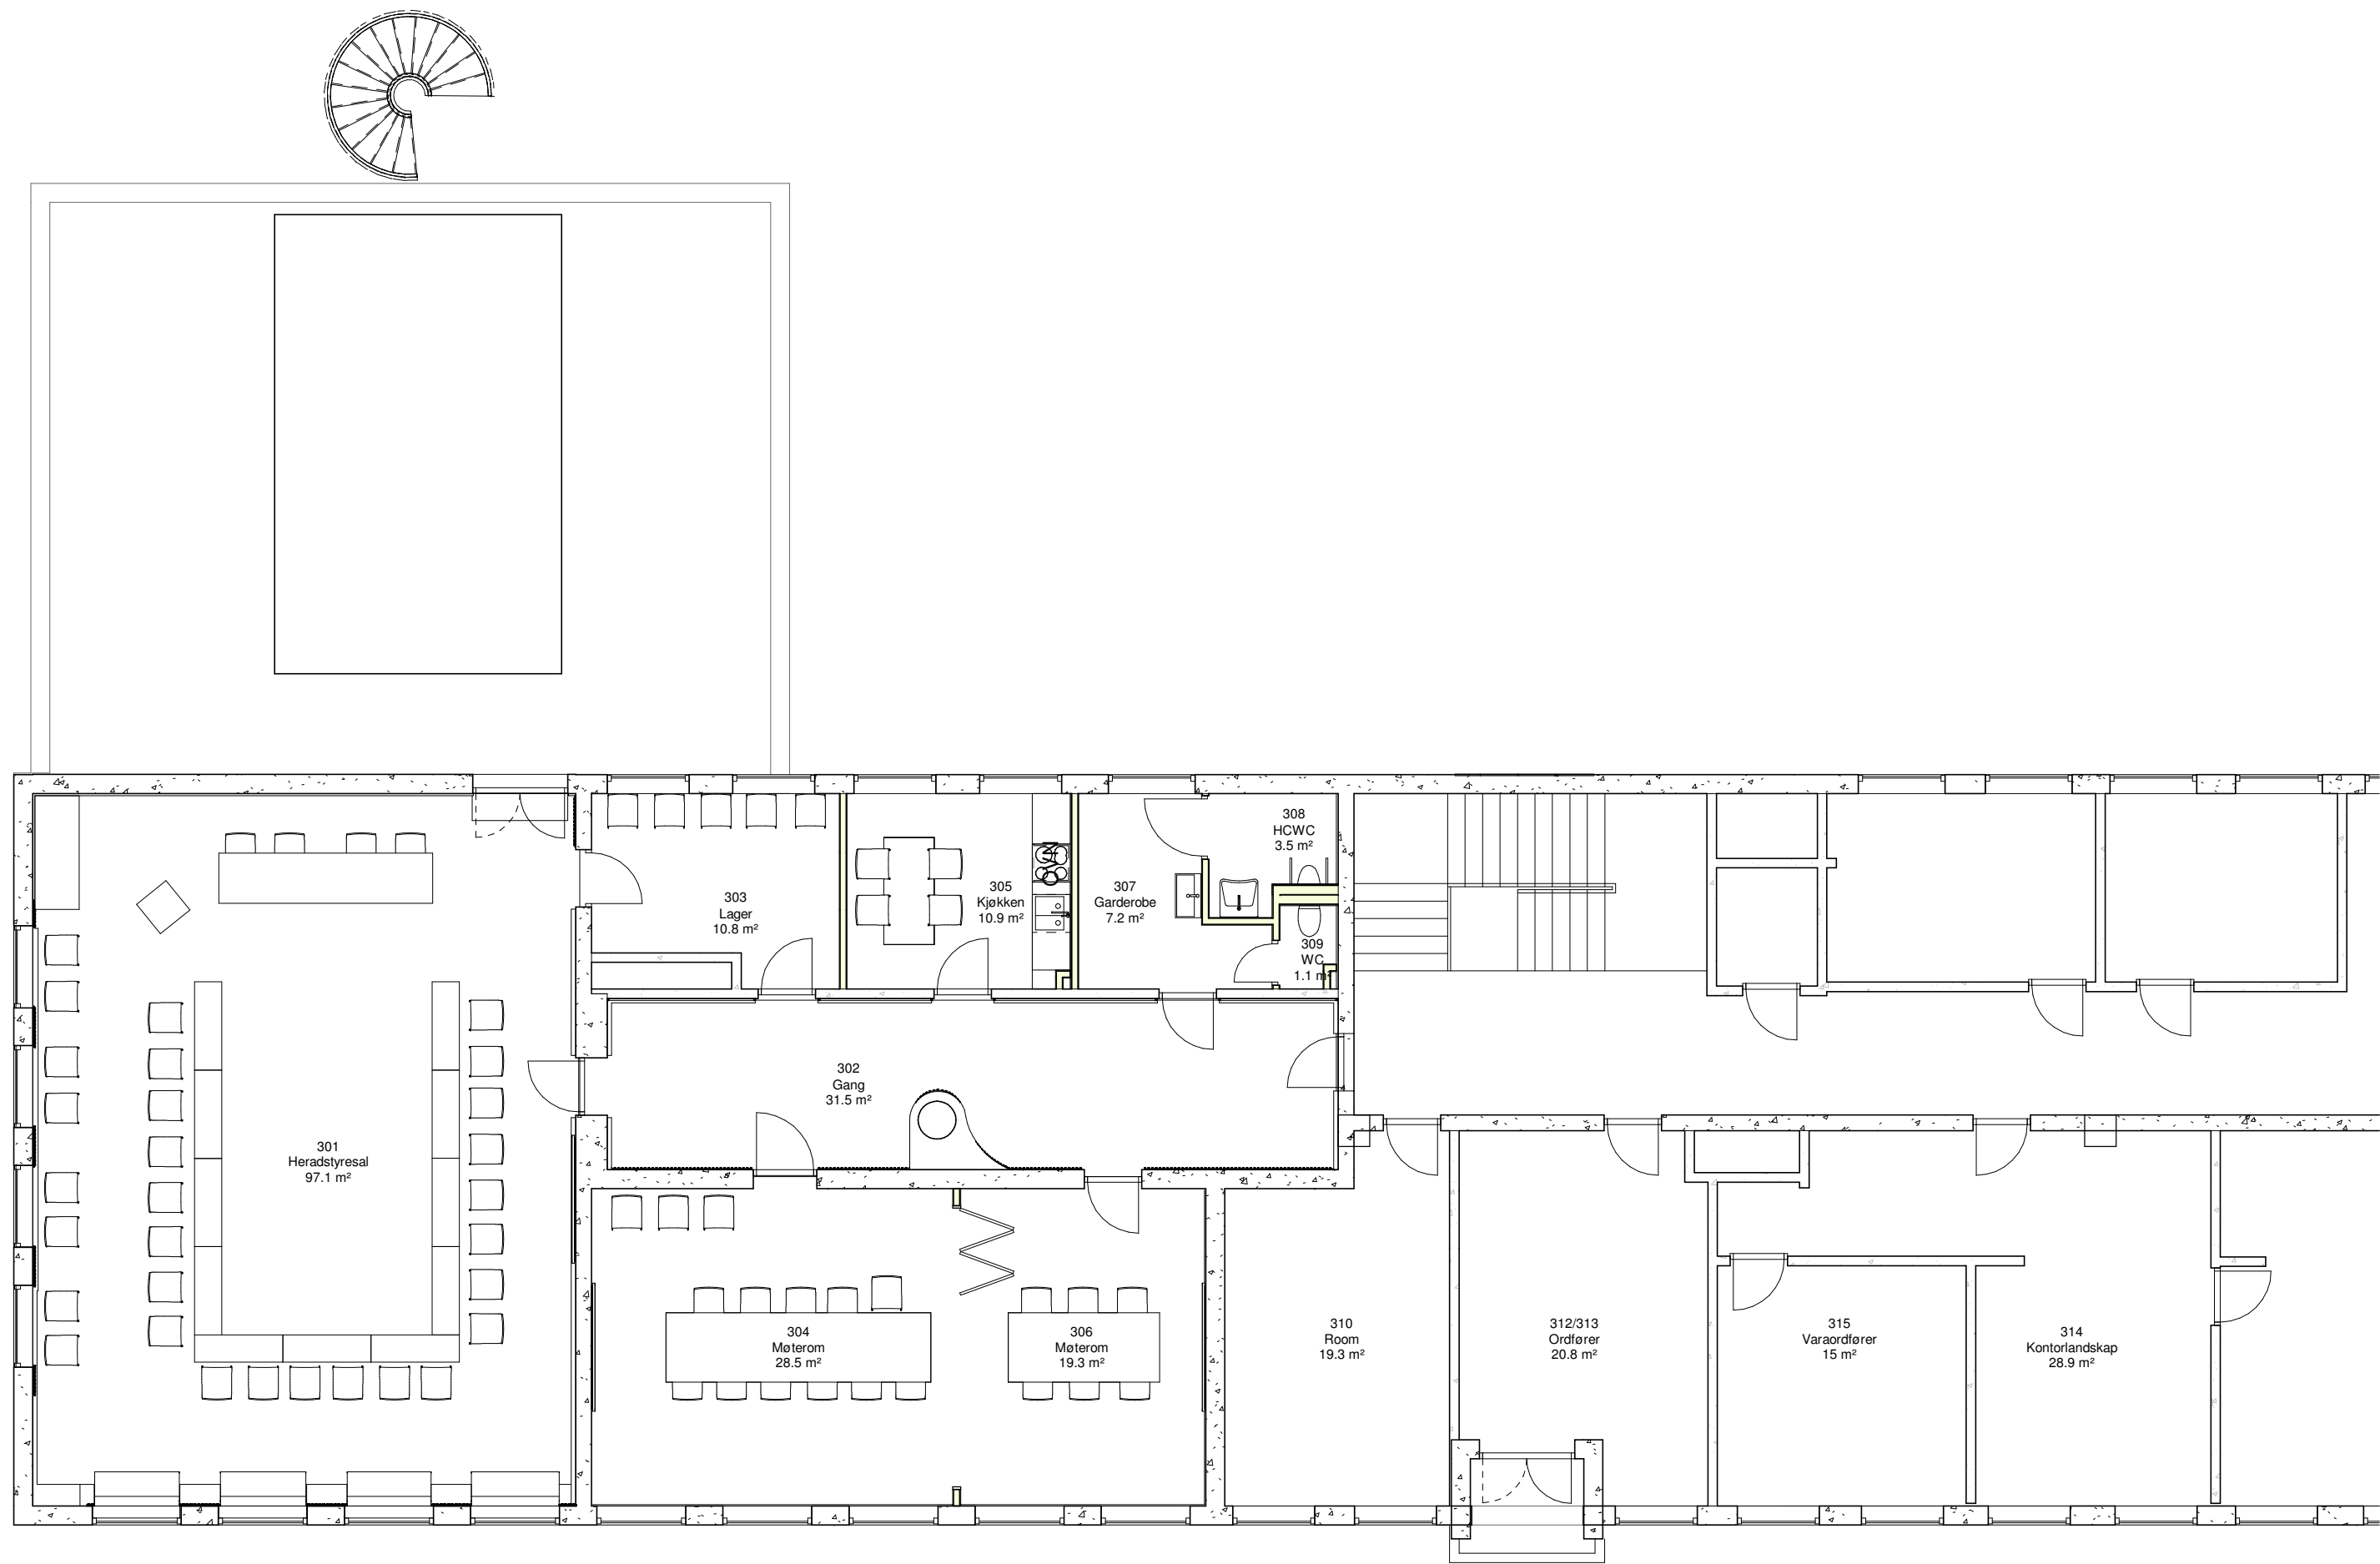

SKISSE

Nr		Beskrivelse		Dato	Av
Revisjoner					
Vaksdal Kommune					
Dale Heradshus					
Plan 3_NY, utvidet					
MAKSETID	1 : 100	PROJEKT	A2	PROJEKT NR	REVISJON
TEGNET	Lg	TEGNET	Lg	2375	3023
DATE	09.04.2018	DATE	09.04.2018		
ARKITEKTER MNAL					
Forum Arkitekter AS Damsgårdsveien 16 5058 Bergen					
Tlf.: 55 16 59 00 E-post: info@forumarkitekter.no					

