


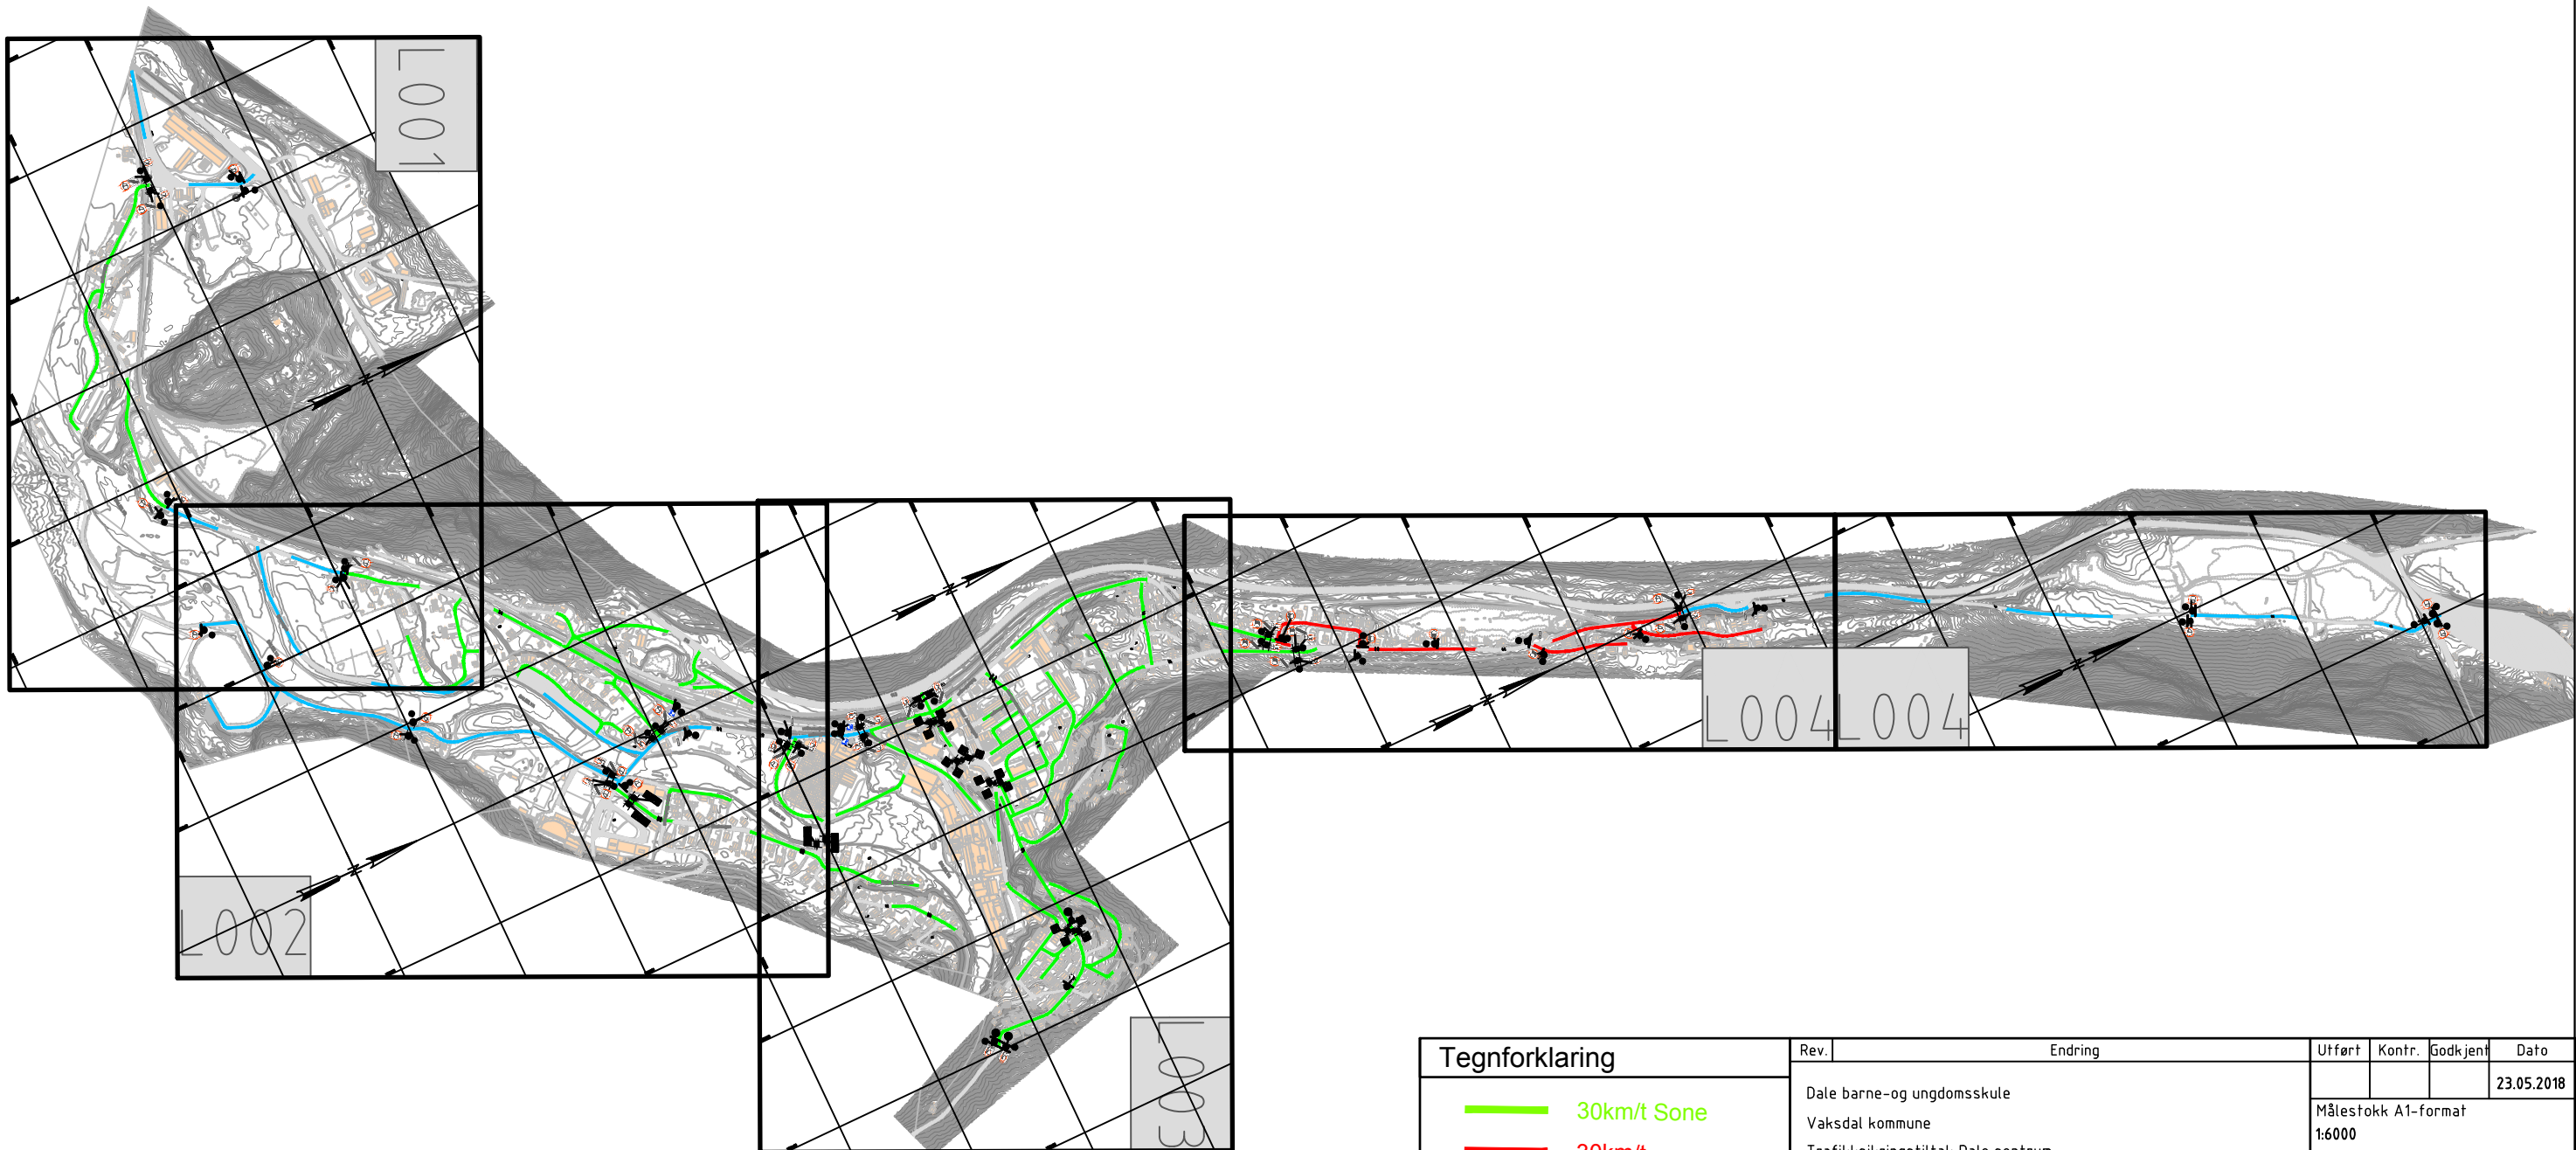

Tegnforklaring		Rev.	Endring	Utført	Konfr.	Godkjent	Dato
	30km/t Sone		Dale barne-og ungdomsskule				23.05.2018
	30km/t		Vaksdal kommune	Målestokk A1-format			
	40km/t		Trafikksikringstiltak Dale sentrum	1:6000			
	Oppmerking fartshump		Skilt -og oppmerkingsplan	Bestiller			
	Oppmerking gangfelt		Oversikt	Gjertrud Karevoll			
				Prosjektnr.			
				1350019831			
				Tegning nr:			Rev:
				L000			
				Utført	Konfr.	Godkjent	Dato
				STK	OJS	OJS	23.05.2018



RAMBOLL NORGE AS
Folke Bernadottes vei 50,
5147 Fyllingsdalen