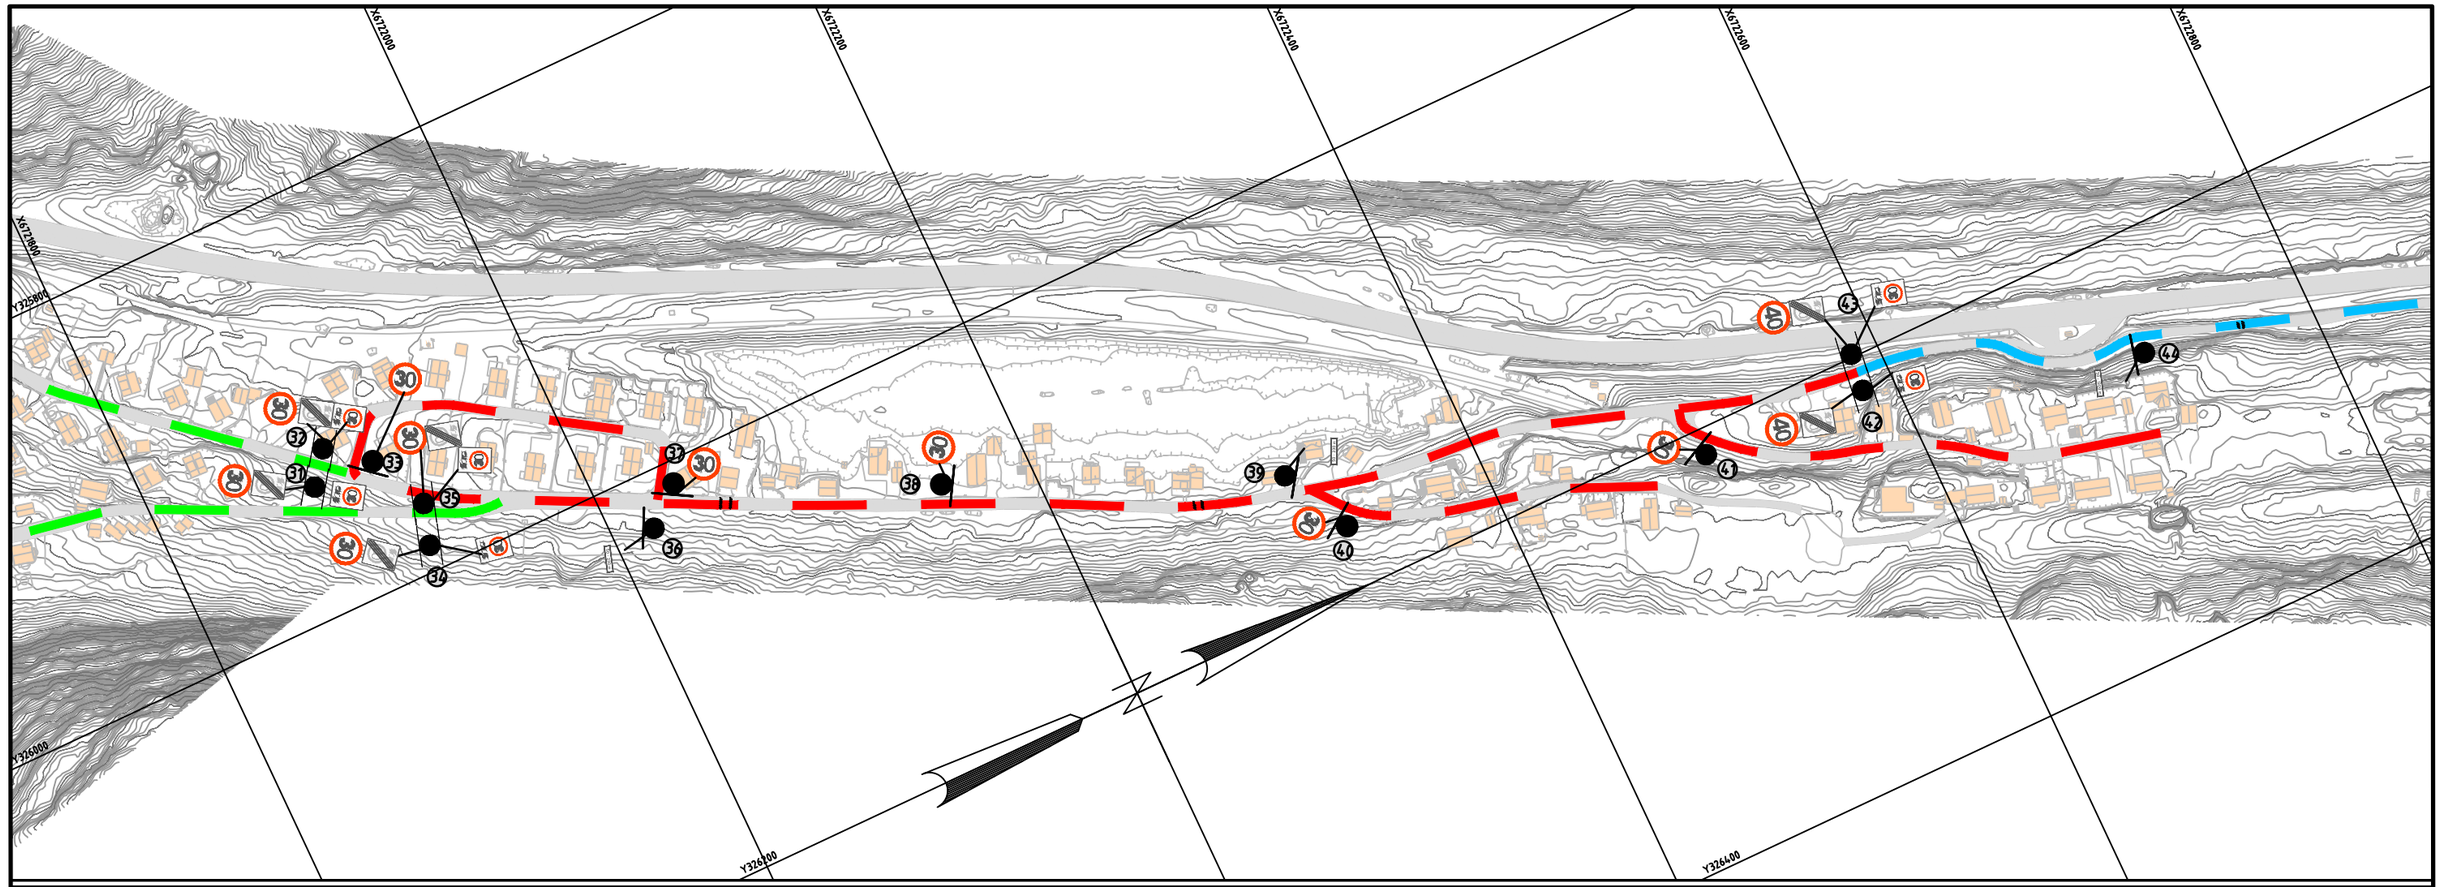

Tegnforklaring

- 30km/t Sone
- 30km/t
- 40km/t
- Oppmerking fartshump
- Oppmerking gangfelt
- (30) Eksisterende skilt som fjernes
- (30) Eksisterende skilt som beholdes

Rev.	Endring	Utført	Kontr.	Godkjent	Dato
					23.05.2018

Dale barne-og ungdomsskule
Vaksdal kommune
Trafikksikringstiltak Dale sentrum

Skilt -og oppmerkingsplan
Dale nord

Målestokk A1-format
1:1500

Bestiller
Gjertrud Karevoll

Prosjektnr.
1350019831

RAMBØLL

RAMBØLL NORGE AS
Folke Bernadottes vei 50,
5147 Fyllingsdalen

Tegning nr: L004
Rev:

Utført	Kontr.	Godkjent	Dato
STK	OJS	OJS	23.05.2018