


Vedlegg 1

cm

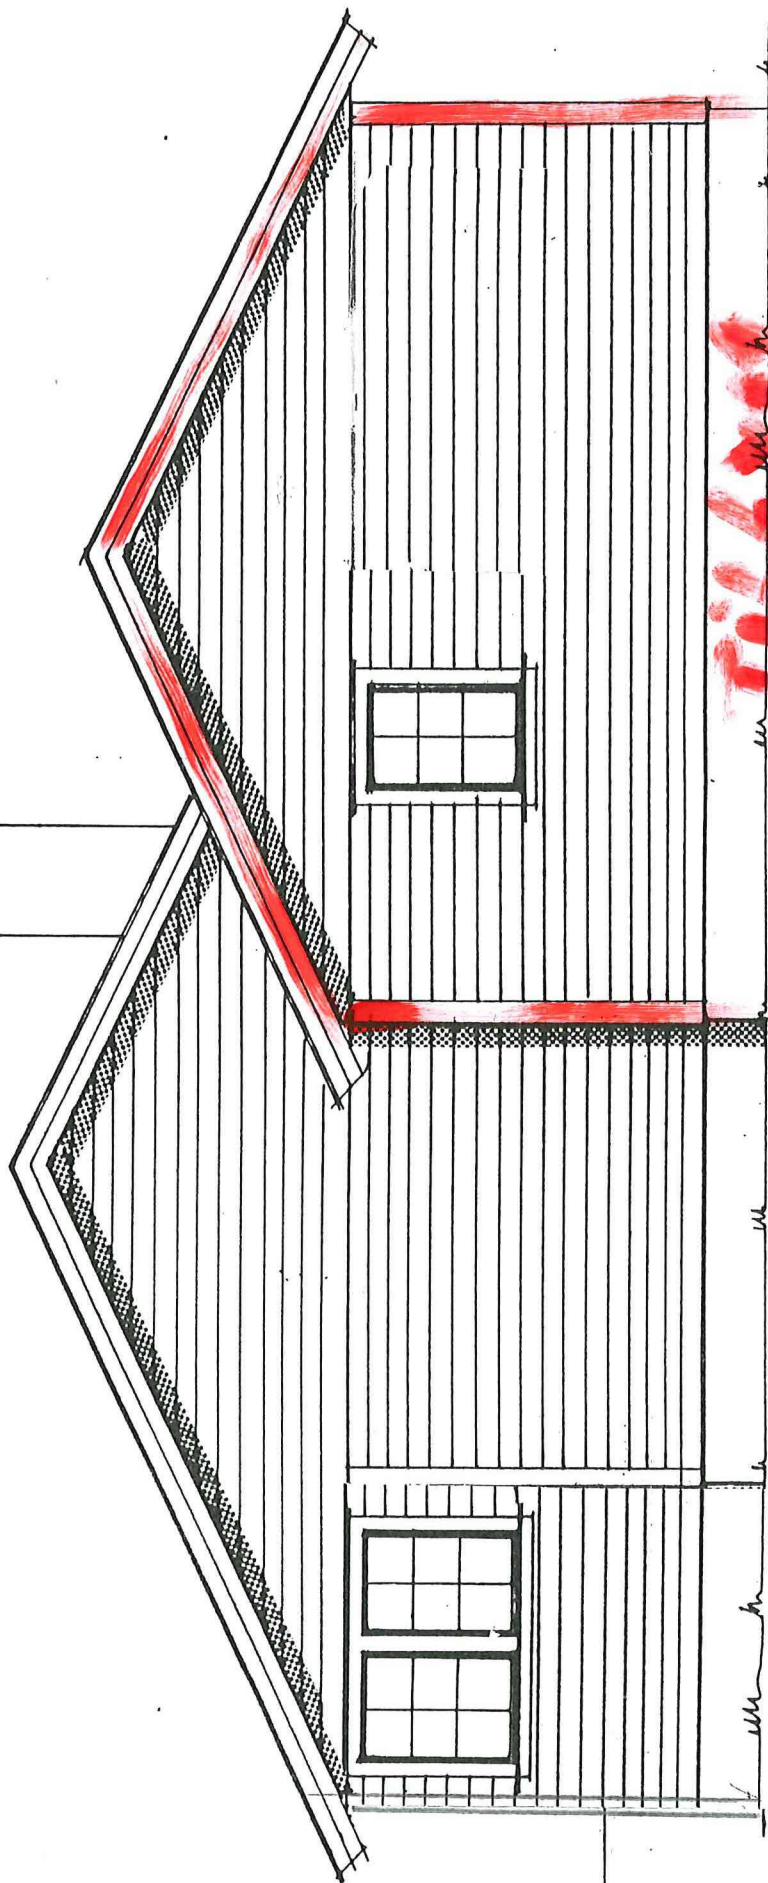

Tilbygg

ØST

TILBYGG TIL HYTTE
GNR. 74 BNR. 1 FESTENR. 8
BERGE - VAKSDAL KOMMUNE




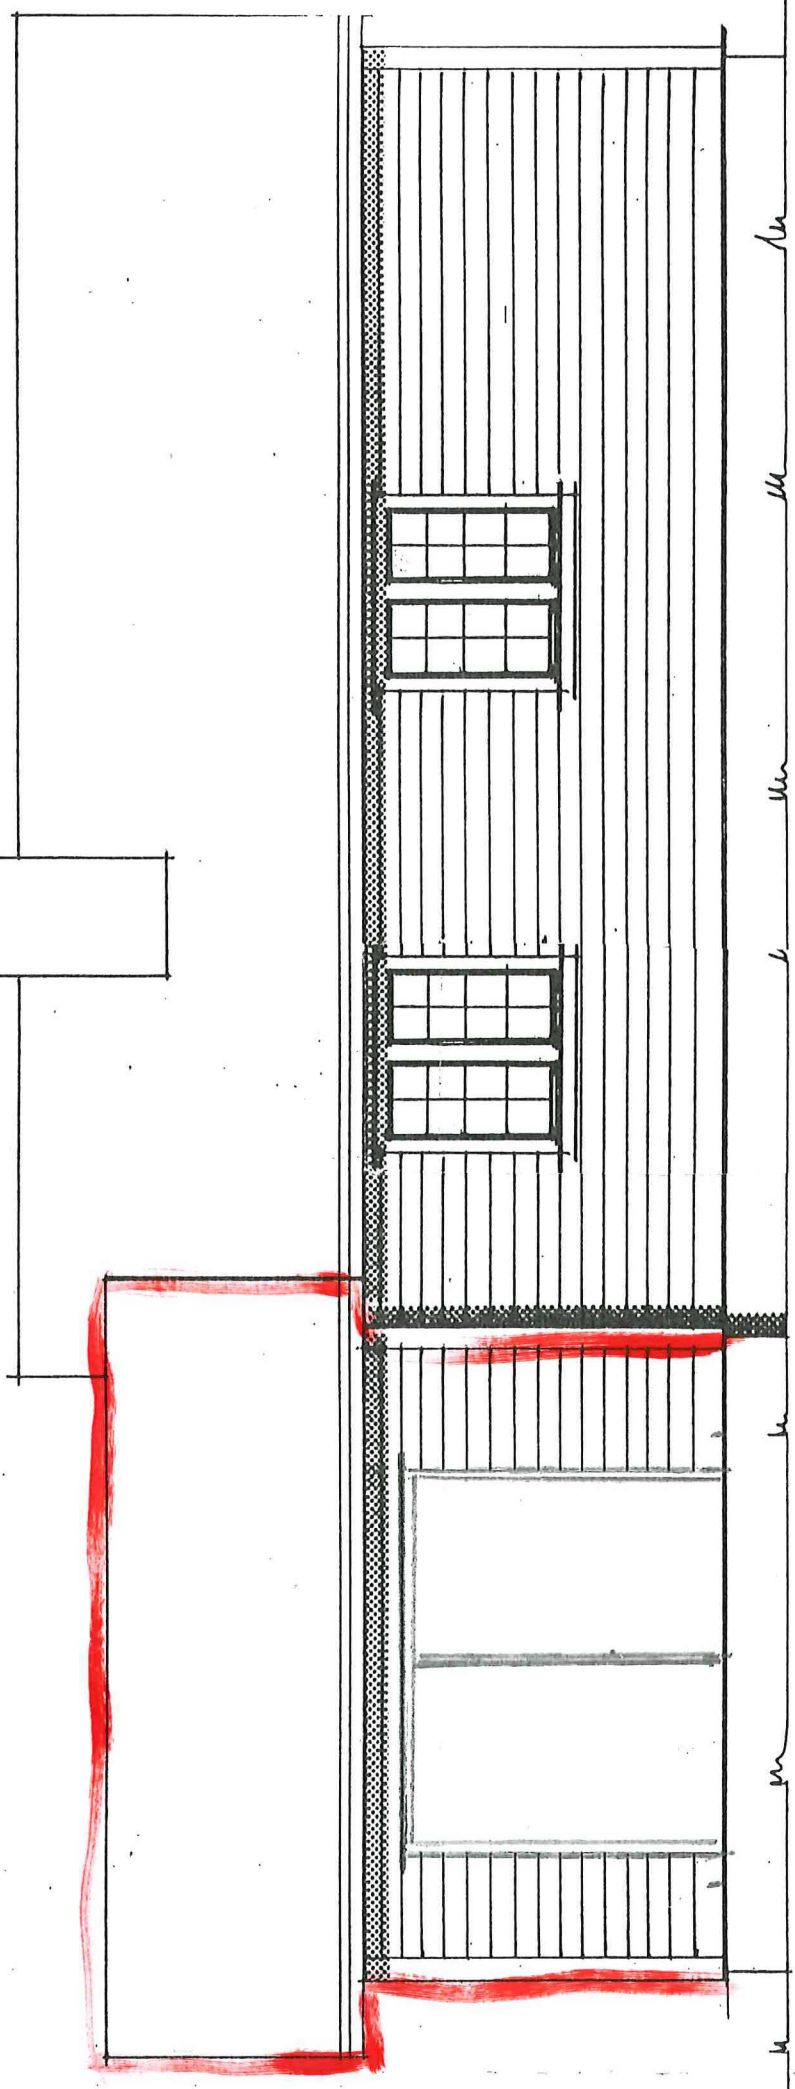



Табл 7

NORD

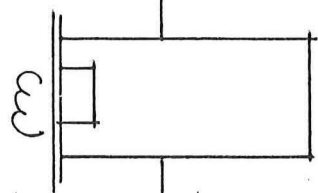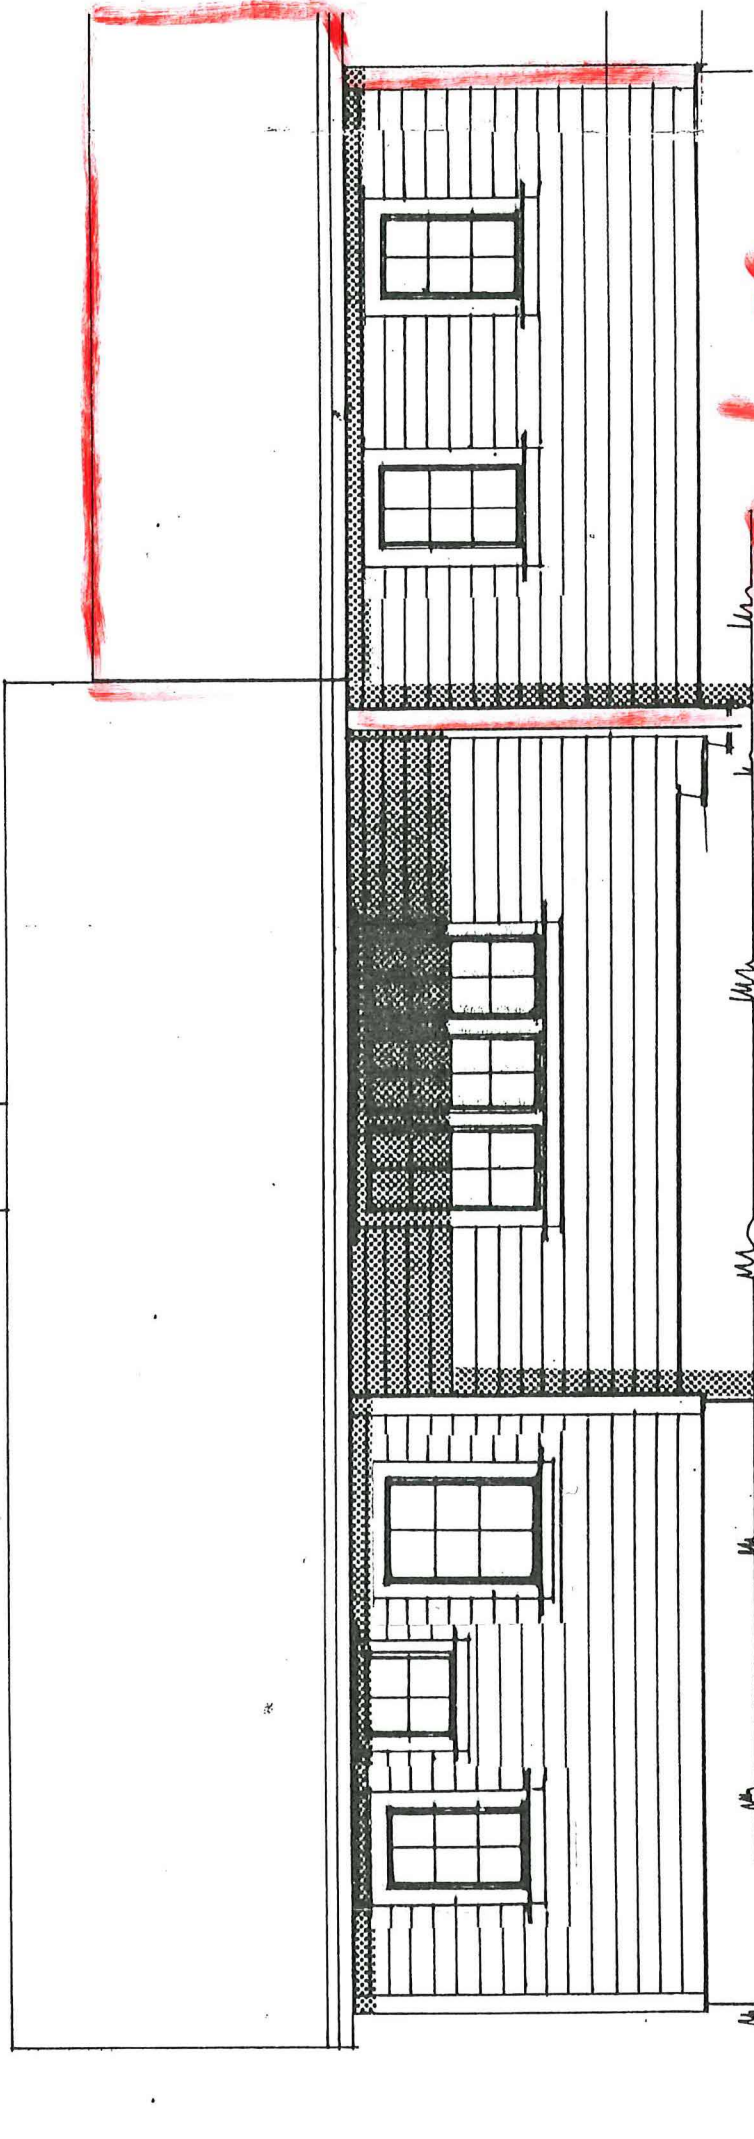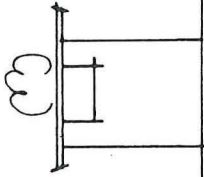

6649-01

SYD

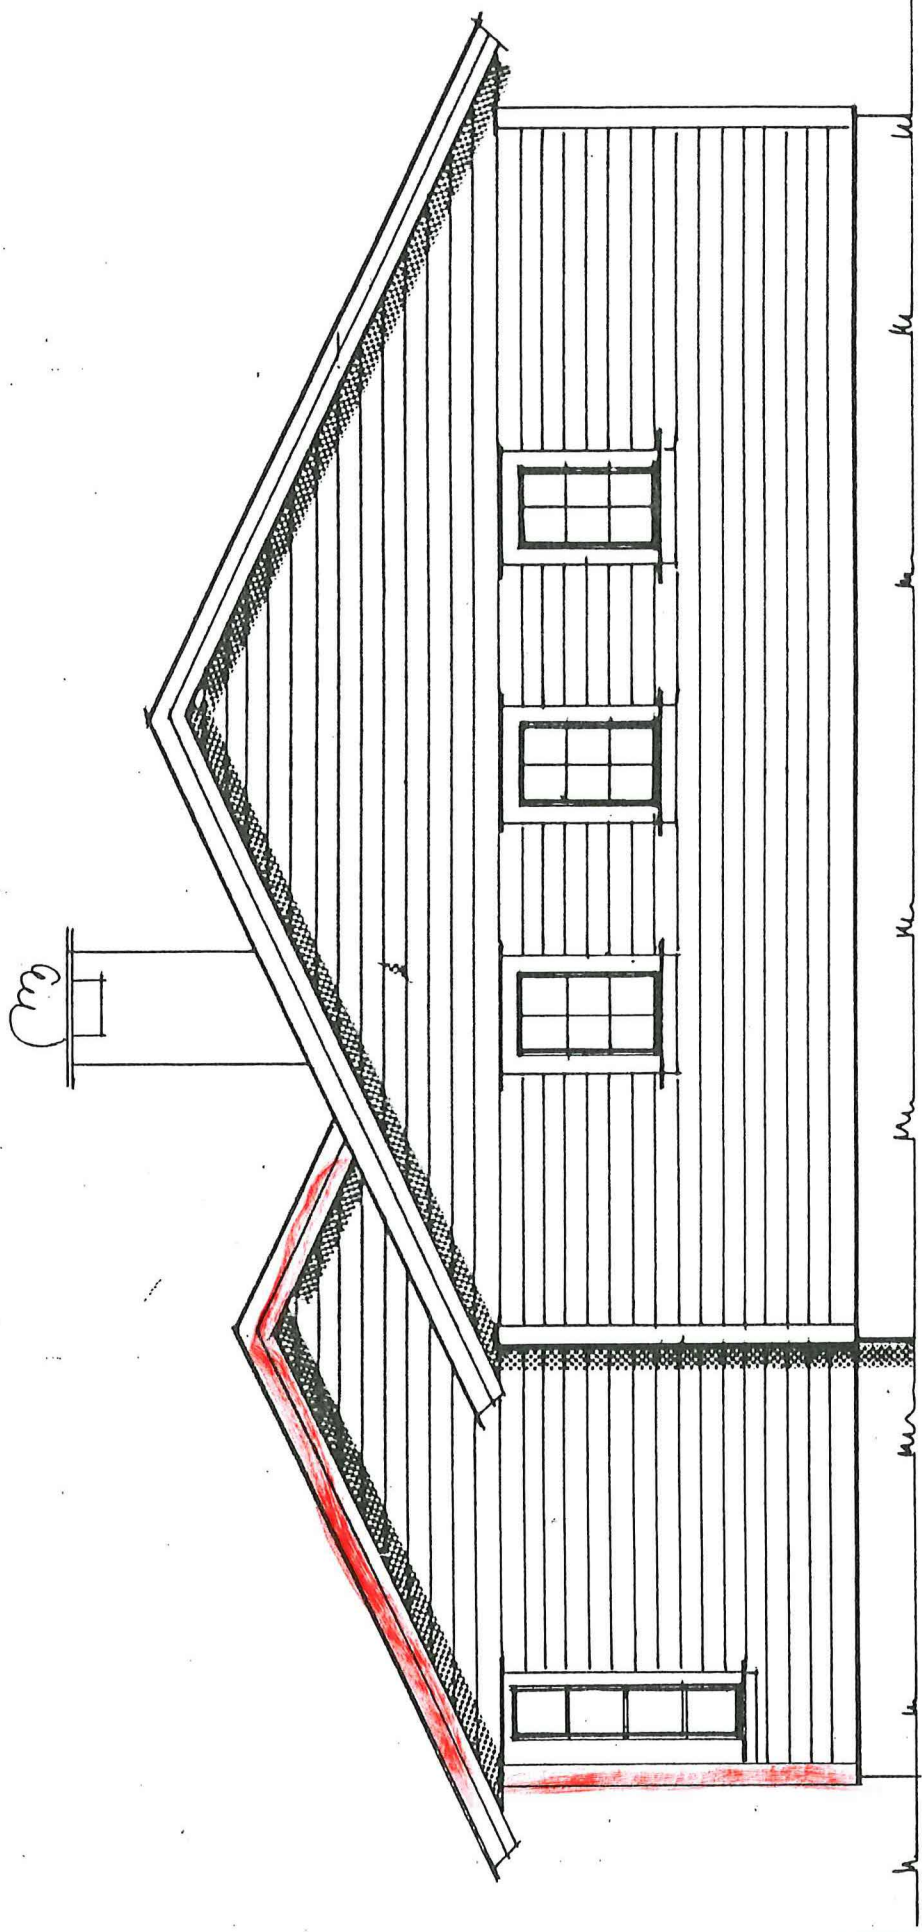

WEST

16x12

3

255

600


345


25°

220

200

SNITT

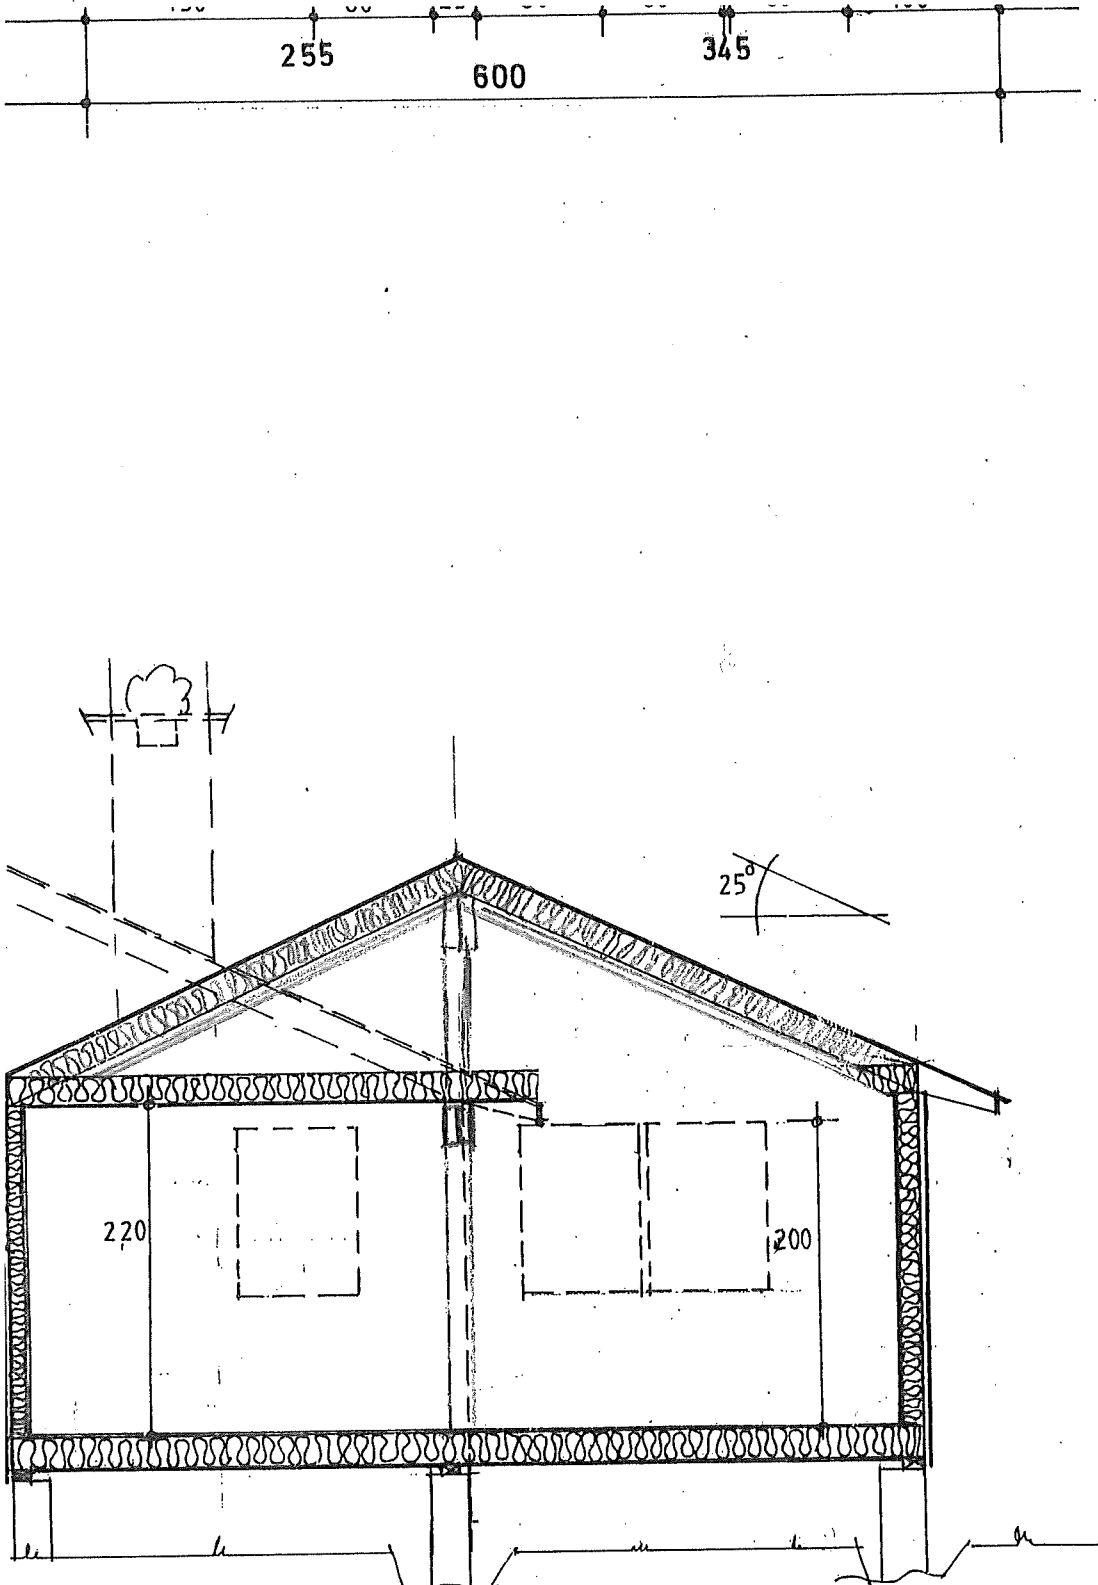

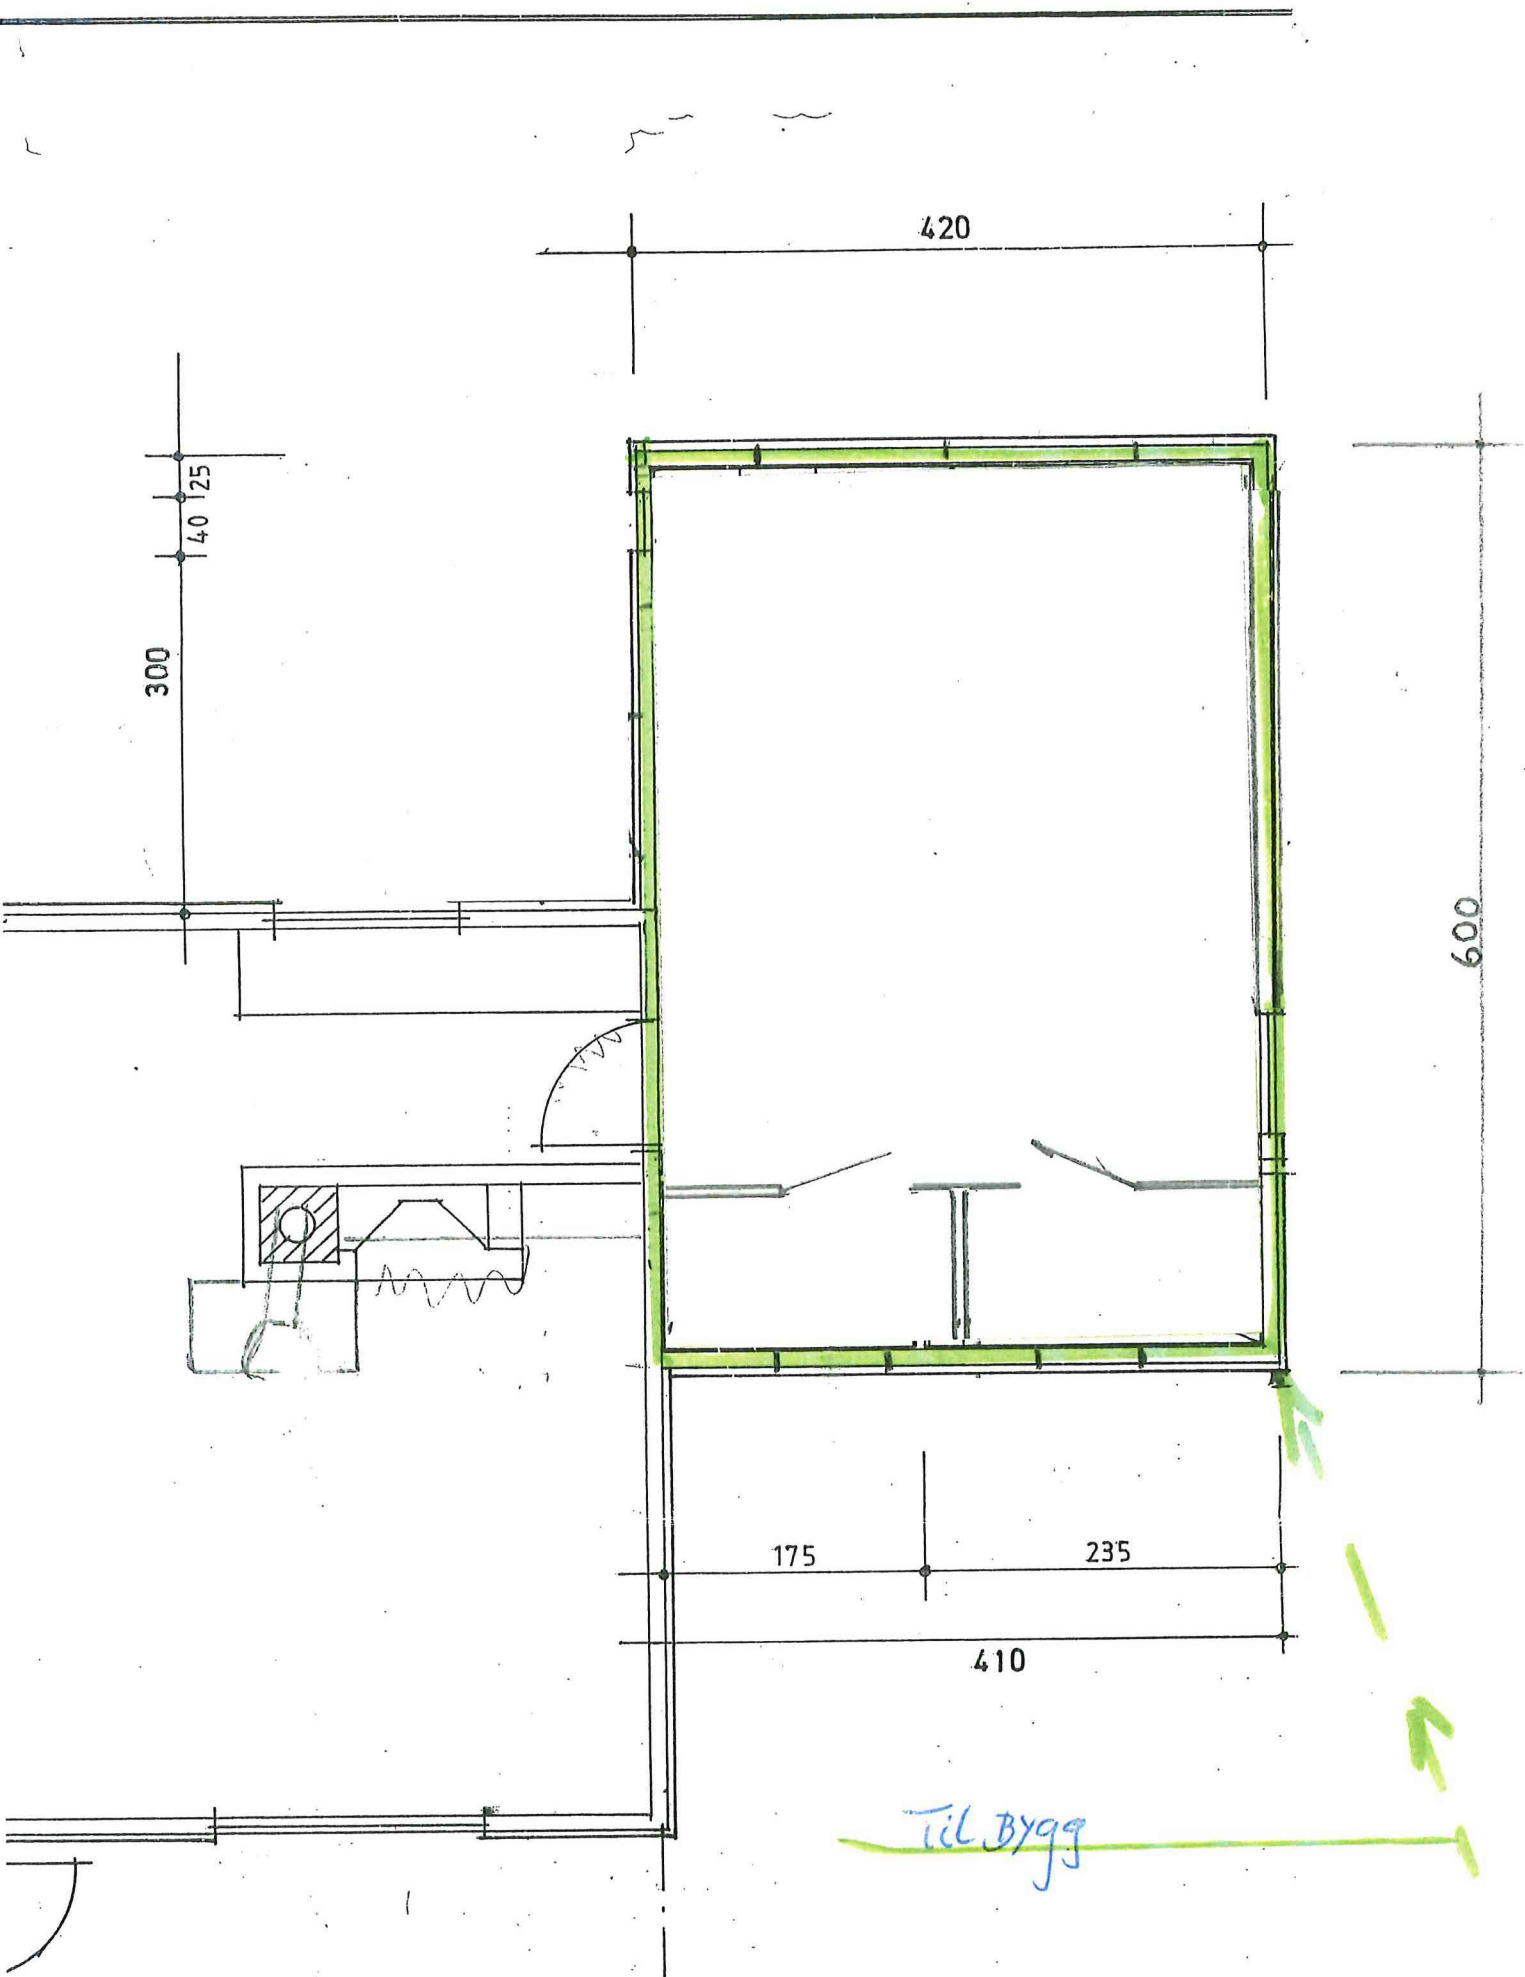



Telehørlykke

Tilbygg

+74 / 7
Moseheia 6

+74 / 8
Moseheia 4

+74 / 9
Bergsdalsvegen 1446

+74 / 1

Moseheia

Bergsdalsvegen

20 m