



Dalekvan Post i Butikk

Extra Dalekvan

Postboks 35

5721 DALEKVAN

Org.nr. 982594421 MVA

Salgskvittering

Ant.	Varetekst.	Beløp MVA
------	------------	-----------

*	1 Rek Snå Innland (TELENOR EIGENDOM) (SHAUBVEIEN 30) (1360) (FORNEBU) (Vekt Manuell: 0,057 kg) (Destinasjon: Norge) (Nr.: RR572101308H0)	kr 200,00 25%
---	---	---------------

Total	kr 200,00
-------	-----------

Kortbetaling	kr 200,00
--------------	-----------

Hva sat	Grunnlag	Hva sum
25%	kr 160,00	kr 40,00

Bax: 11955908-281664	Resp.: 00
27/04/2020 15:33	Overf.: 427

BankAsept	KJØP	
Contactless	HOK	200,00
*****4668-2	GOODJENT	

AID: D5780000021010

TVR: 8000008000

Ref.: 094080 006021 KC1

* Solgt på vegne av Posten Norge AS

Org.nr. 984661185 MVA

Bongnr. 47-12663-1-4462731-2

Dato	Tid	Kasse
27.04.2020	15:33:34	KASSE1

Signatur



47-12663-1-4462731-2

Nabovarsel

Tu Moseheia 6

Vedlegg 2

Naboer som blir varslet skal beholde et eksemplar av denne.
Et eksemplar sendes også til kommunen sammen med byggesøknaden

Jeg har planer om å:

- ☒ Bygge tilbygg ☐ Rive tilbygg ☐ Bruksendring
☐ Bygge frittliggende bygning ☐ Rive frittliggende bygning ☐ Annet (kun etter avtale med kommunen)

Beskrivelse av hva som jeg skal gjøre:

Tilbygg til hytte mot Nord. Avstand mellom Moseheia 4 og Moseheia 6 er 19,65 meter i dag. Etter ferdig-
~~tilbygg~~ tilbygg, vil avstanden være 15,35 meter.

Eiendommen jeg skal gjøre noe på:

Adresse: Moseheia 4	Gårdsnr: 74	Bruksnr: 1
Postnr/sted: 5722 Dalekvam	Festenr: 8	Seksjonsnr:
Kommune: Vaksdal		

Plan(er) som gjelder for eiendommen:

- ☐ Kommuneplanen ☐ Reguleringsplan ☒ Andre plan(er)

Navn/nummer på planen(e):

Disposisjonsplan av FNR. 74, BNR. 1, Berge i Vaksdal
Kommune.

- ☒ Jeg trenger ikke dispensasjon eller andre tillatelser
☐ Jeg trenger dispensasjon eller andre tillatelser fra følgende regler/bestemmelser:

x Har tilatelse fra grunneier. (Ragnvald Berge)

Jeg har lagt ved:

- ☒ Snittegning før og etter ☒ Fasadetegninger før og etter ☒ Situasjonskart som viser hvor jeg skal bygge/rive

Andre vedlegg (f. eks søknad om dispensasjon):

Som nabo har du rett til å komme med merknader innen 14 dager

Om du ikke har merknader er det til stor hjelp om du gir meg beskjed, så slipper jeg å vente 14 dager.

Du kan kontakte meg på adressen under hvis du har spørsmål, merknader eller samtykker til byggeplanene

Navn: Vidar Johansen	E-post: vidar.johansen@vaksdal.kommune.no
Adresse: Dalseidvegen 29a	Postnr/sted: 5722 Dalekvam


Hilsen

Dato:

27/4-2020



Underskrift:

Vidar Johansen


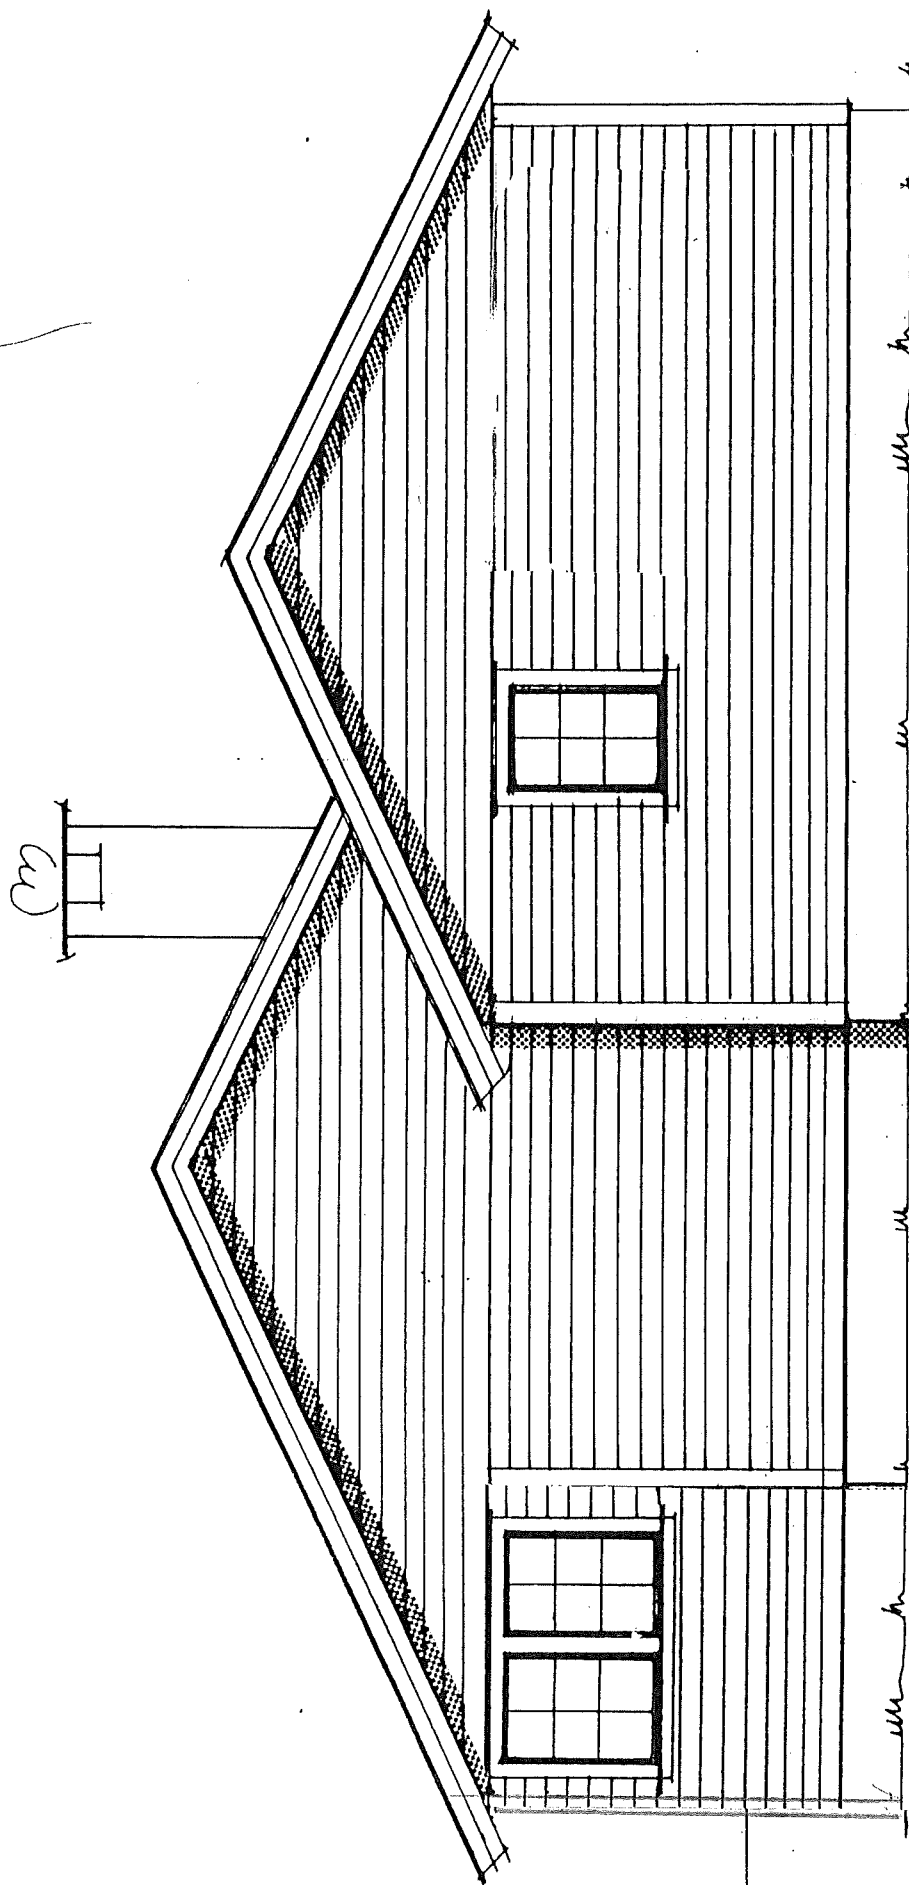


ØST


TILBYGG TIL HYTTE
GNR. 74 BNR. 1 FESTENR. 8
BERGE - VAKSDAL KOMMUNE

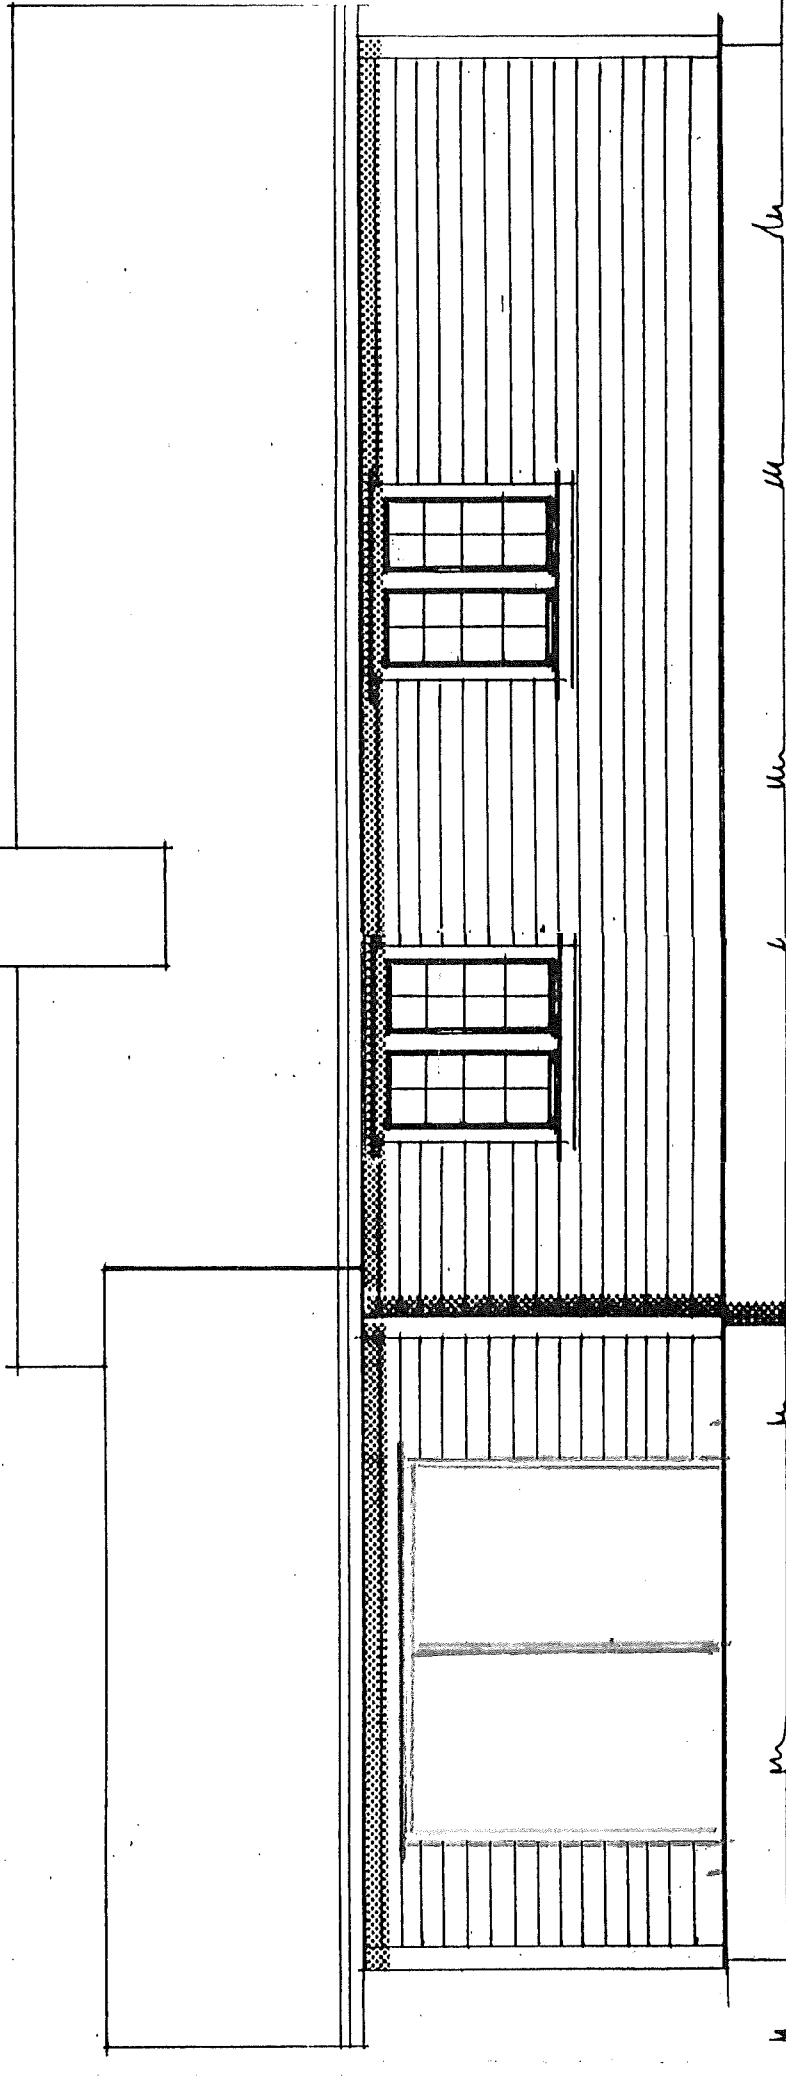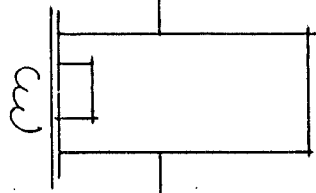


NORD

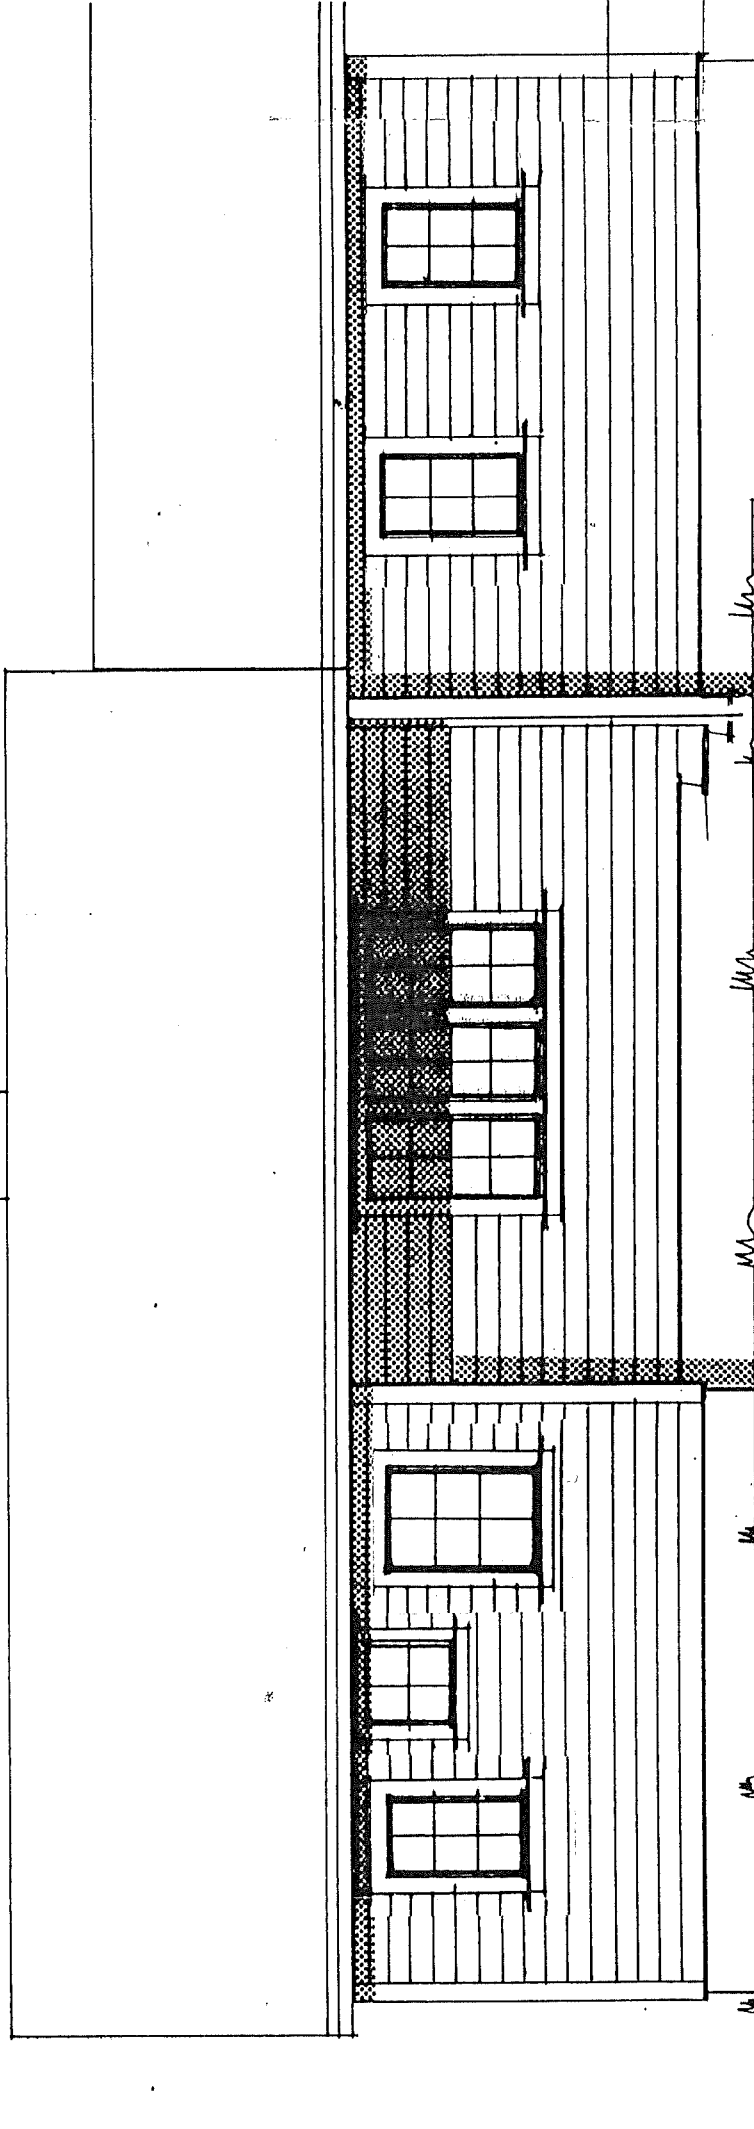
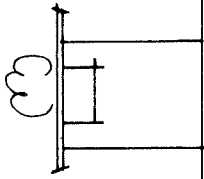


SYD

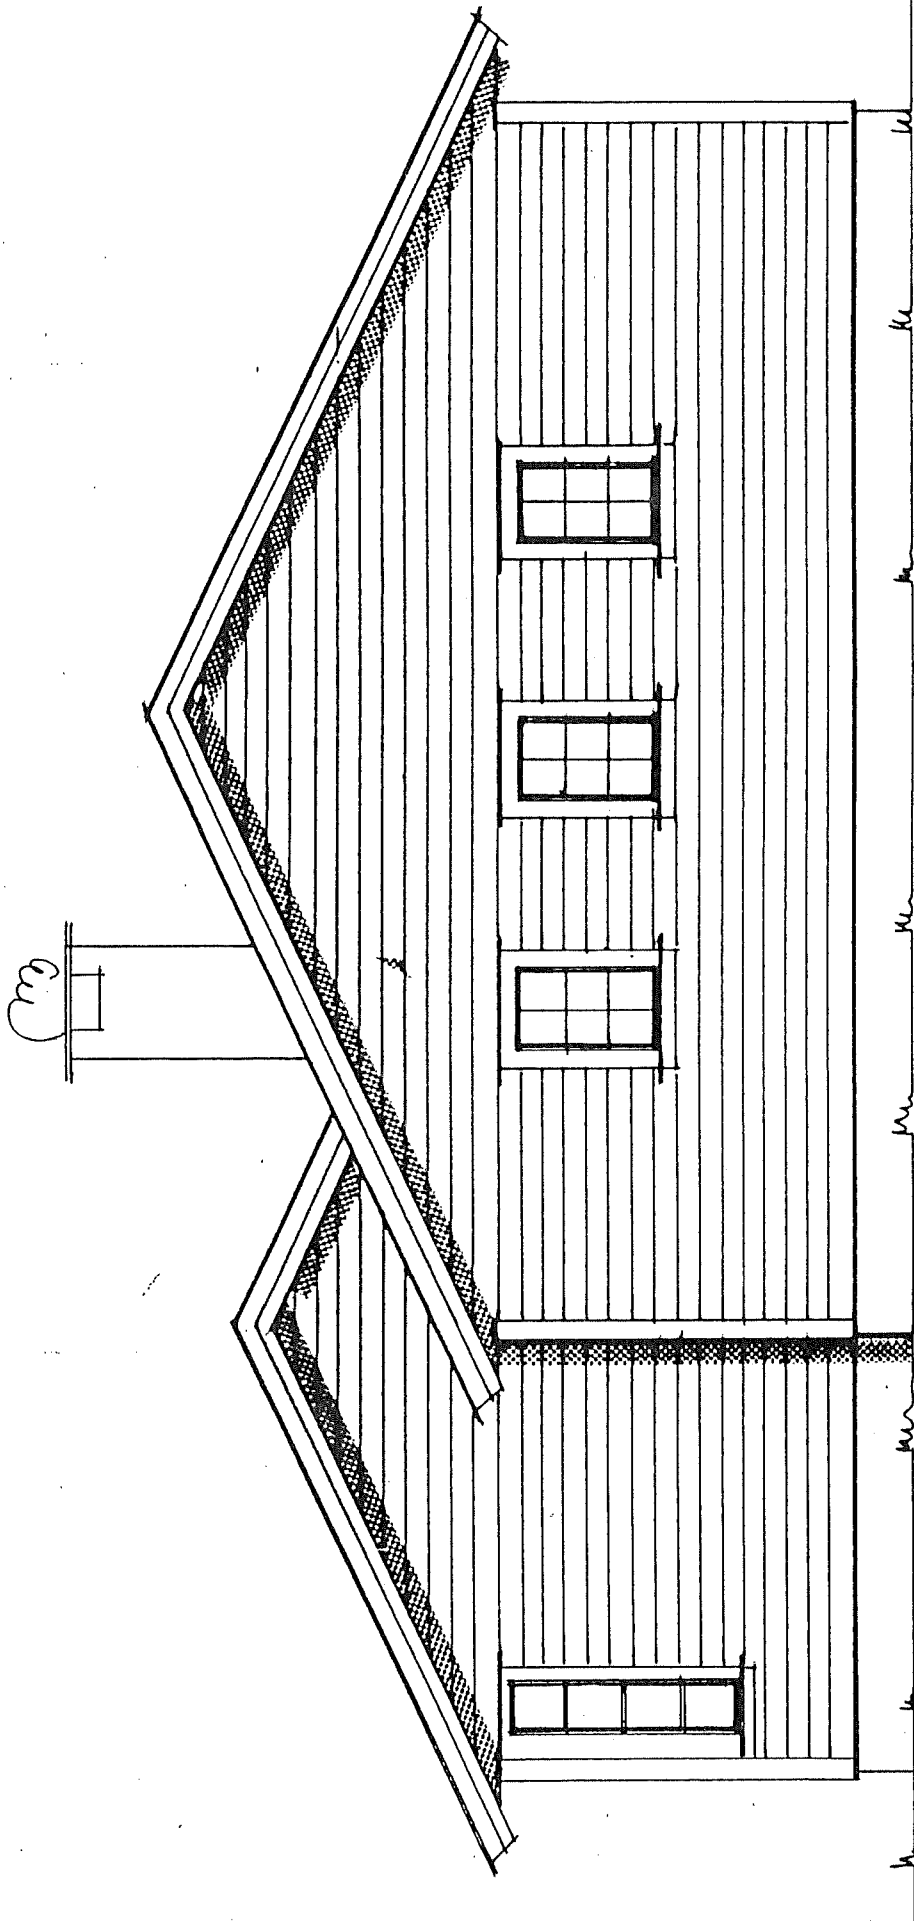

VEST

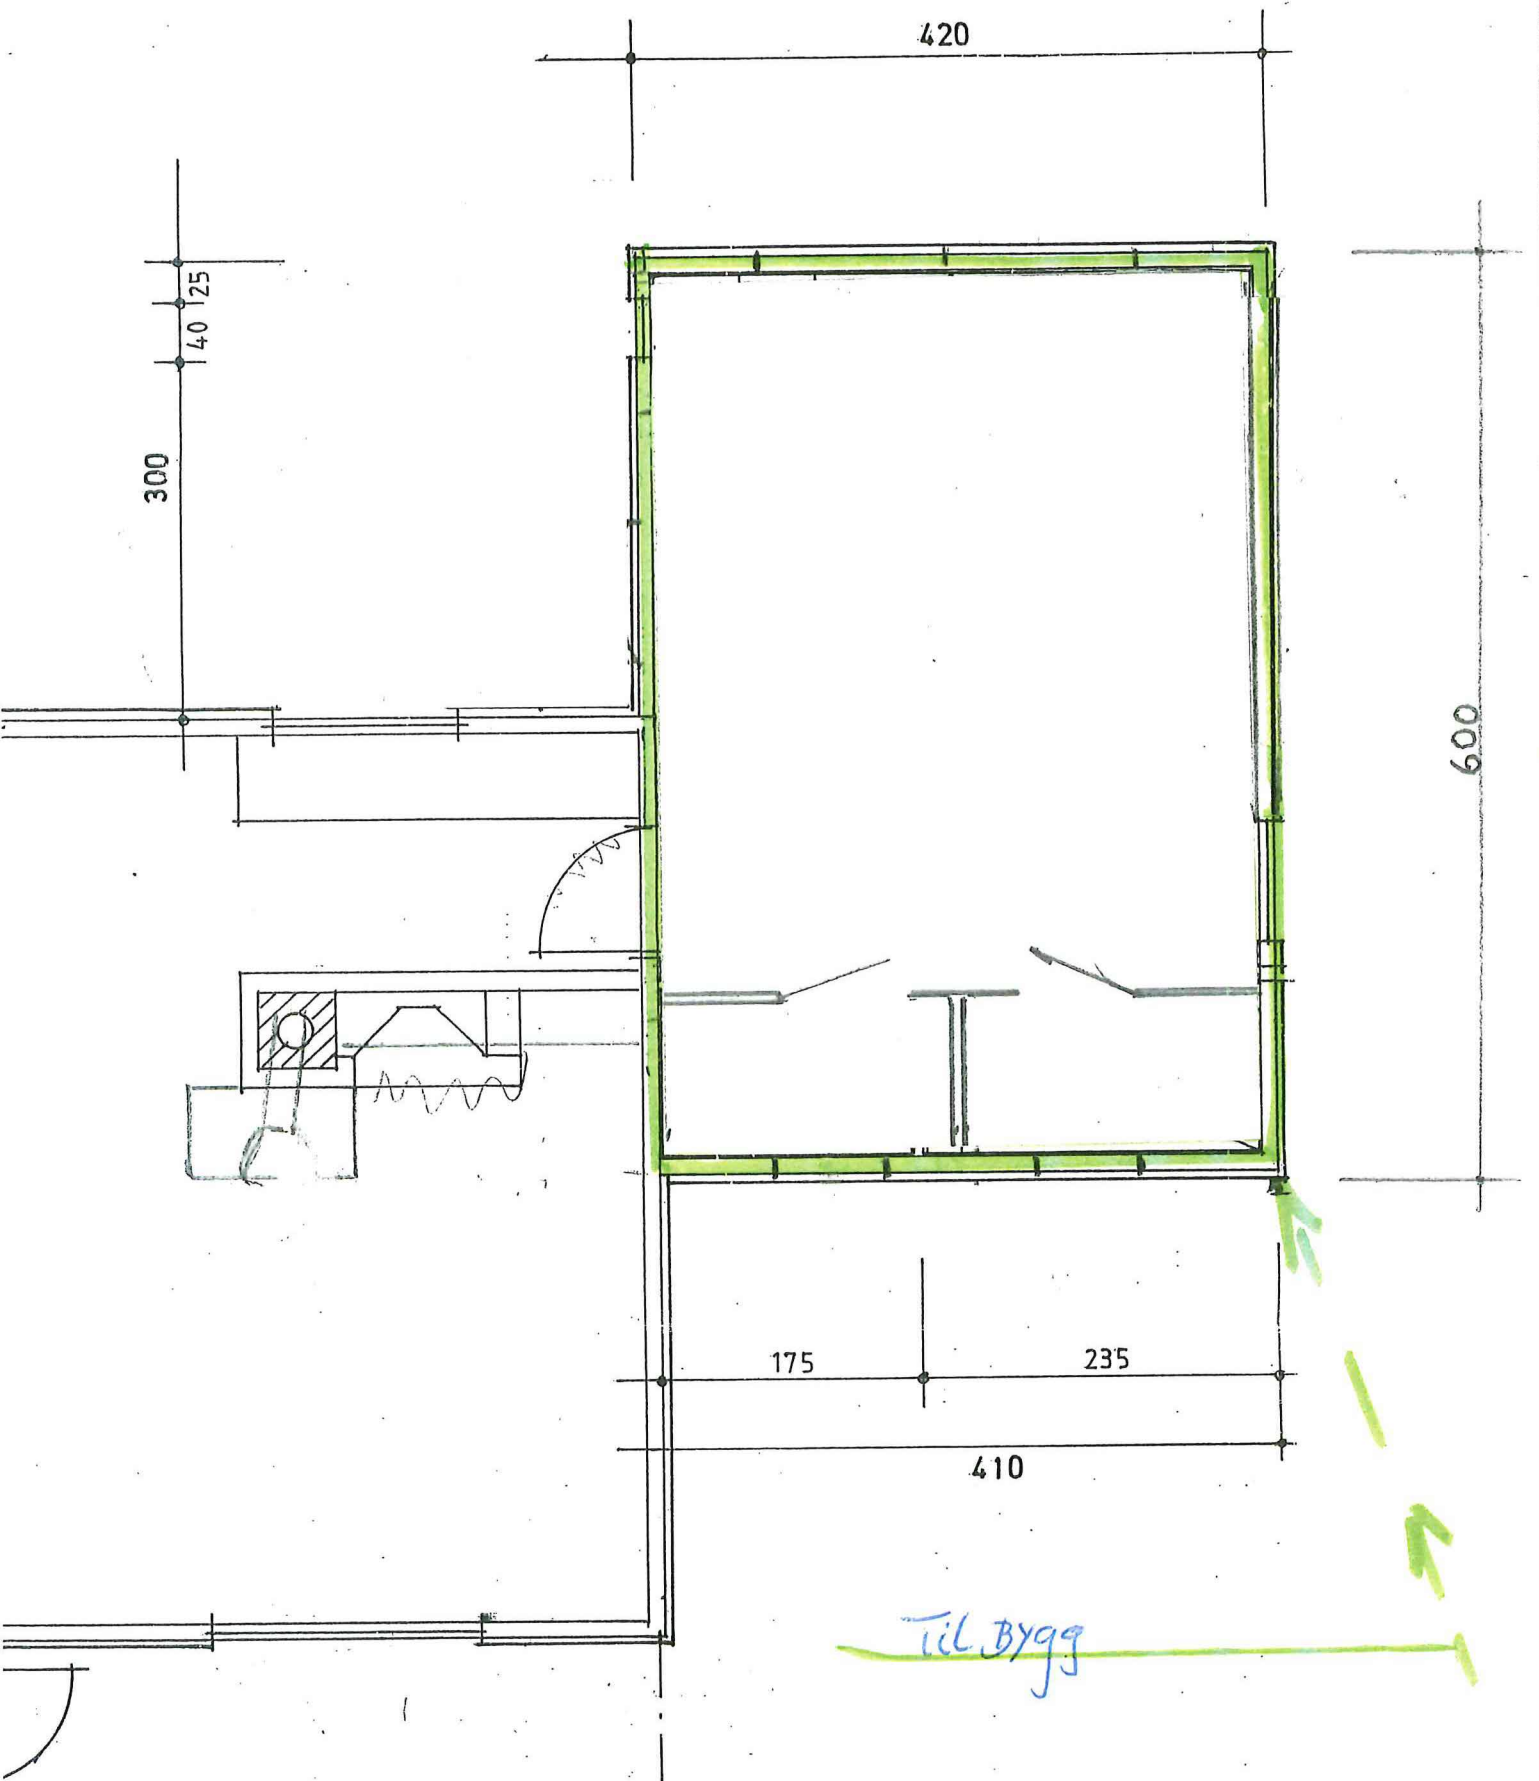

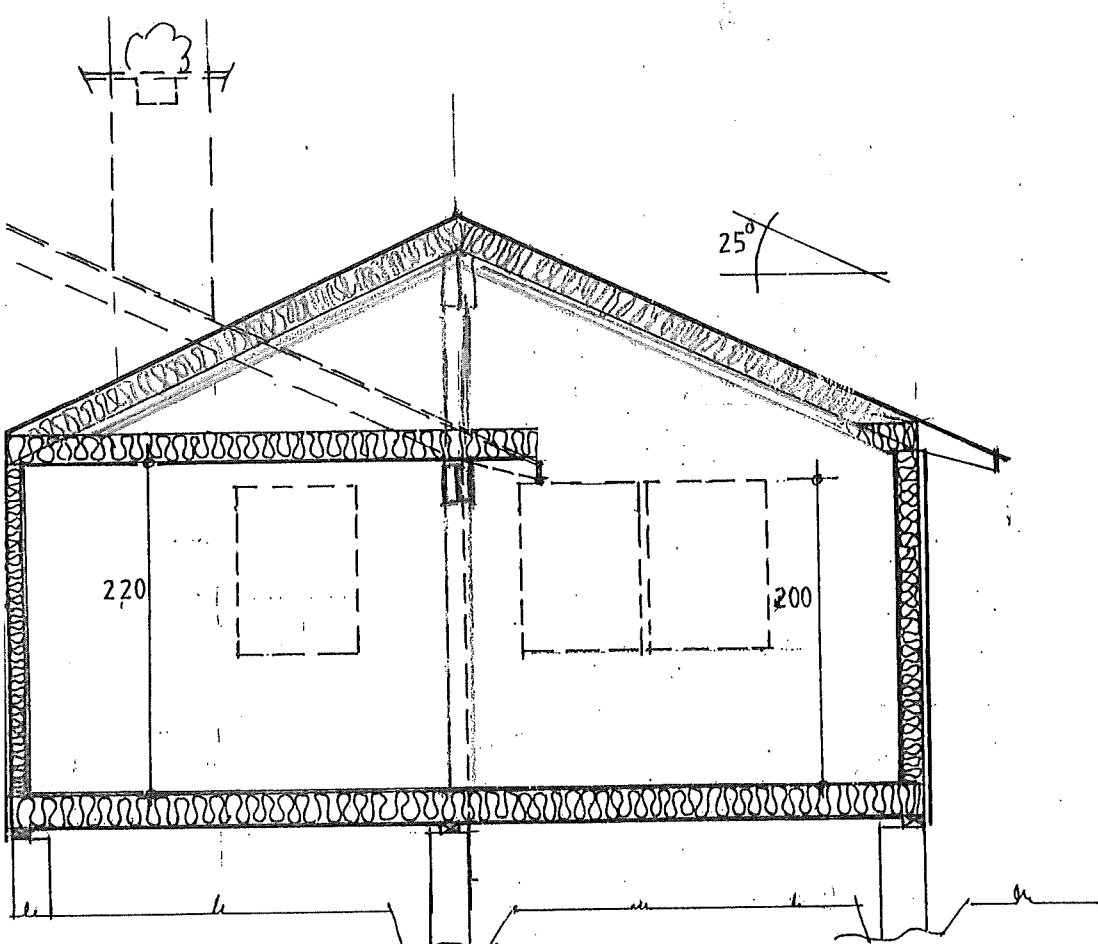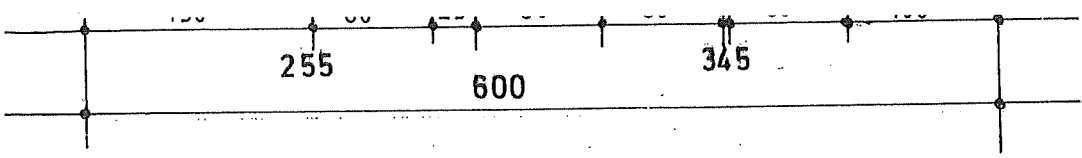

SNITT

