


DALE NYE VASSVERK

VEDTEKTER FOR SIKRING AV GRUNNVASSKJELDE

Dei ulike sonane omtalt i vedtektene er vist på kartvedlegg

SONE	AREAL	MERKNADER
3	203 da	1. Hindring av nye større aktivitetar som kan vera forureiningsfarlige. Det er for tida ingen utbyggingsplanar for dette området som er konfliktfylte i forhold til grunnvassanlegget.
2	<i>Kote høgd?</i> 162 da. (25 da. dyrka mark)	2. Det kommunale grusuttaket skal avgrensast til uttak 2 m over botnen i dagens uttak (3 m over grunnvassnivå). Ved avslutning av grusdrifta skal botnen tettast med finkorna massar og tilplantast med gras. 3. Avfallsdeponi/slamdeponi/slamlaguner er ikkje tillatt. 4. Nedgravde oljetankar må kartleggjast og vurderast m.o.t. alder og godskvalitet og evt. sanerast eller skiftast ut. 5. Avrenning frå gjødselskjellarar til grunnen bør ikkje foregå. 6. Avløpsvatn frå bustadområdet skal førast inn på den kommunale avløpsledningen. 7. Det skal etablerast ein overvåkingsbrønn nord for jernbanen.
1	43 da. (24 da. dyrka mark)	8. Det skal utarbeidast gjødslingsplan for heile sonen. I sone 1 bør berre foregå grasproduksjon som i dag. 9. Alt avløp bør førast inn på den kommunale avløpsleidningen. 10. Det skal etablerast ein overvåkingsbrønn mellom den kommunale avløpsleidningen og brønnane. Avløpsleidningen skal vera trykktett og trykktast årleg. Evt. lekkasje frå denne skal pumpast bort i brønn 1. 11. Kvaliteten på elvevatnet bør vera så god som mogeleg og ved evt. akutt forureining bør vatnet frå brønn 2 verta pumpa tilbake til elva og brønn 1 vert brukt. 12. Nedgravne oljetankar er ikkje tillatt. 13. Bakkeplanering og uttak av lausmassar er ikkje tillatt. 14. Ved søknad om nybygging av hus, vegar o.l., må det vurderast forureingingsfare i forhold til plassering i sonen. 15. Elveløpet bør vernast mot uttak av grus eller andre endringar av dei naturlege forholda.
0	4 da (dyrka mark)	16. Eit område på 20 m rundt brønnane skal gjerdast inn. 17. Berre aktivitet som er nødvendig for drifta av vassverket er tillatt i denne sonen.
SUM	412 da. (53 da. dyrka mark)	

VERNESONAR, DALE NYE VASSVERK

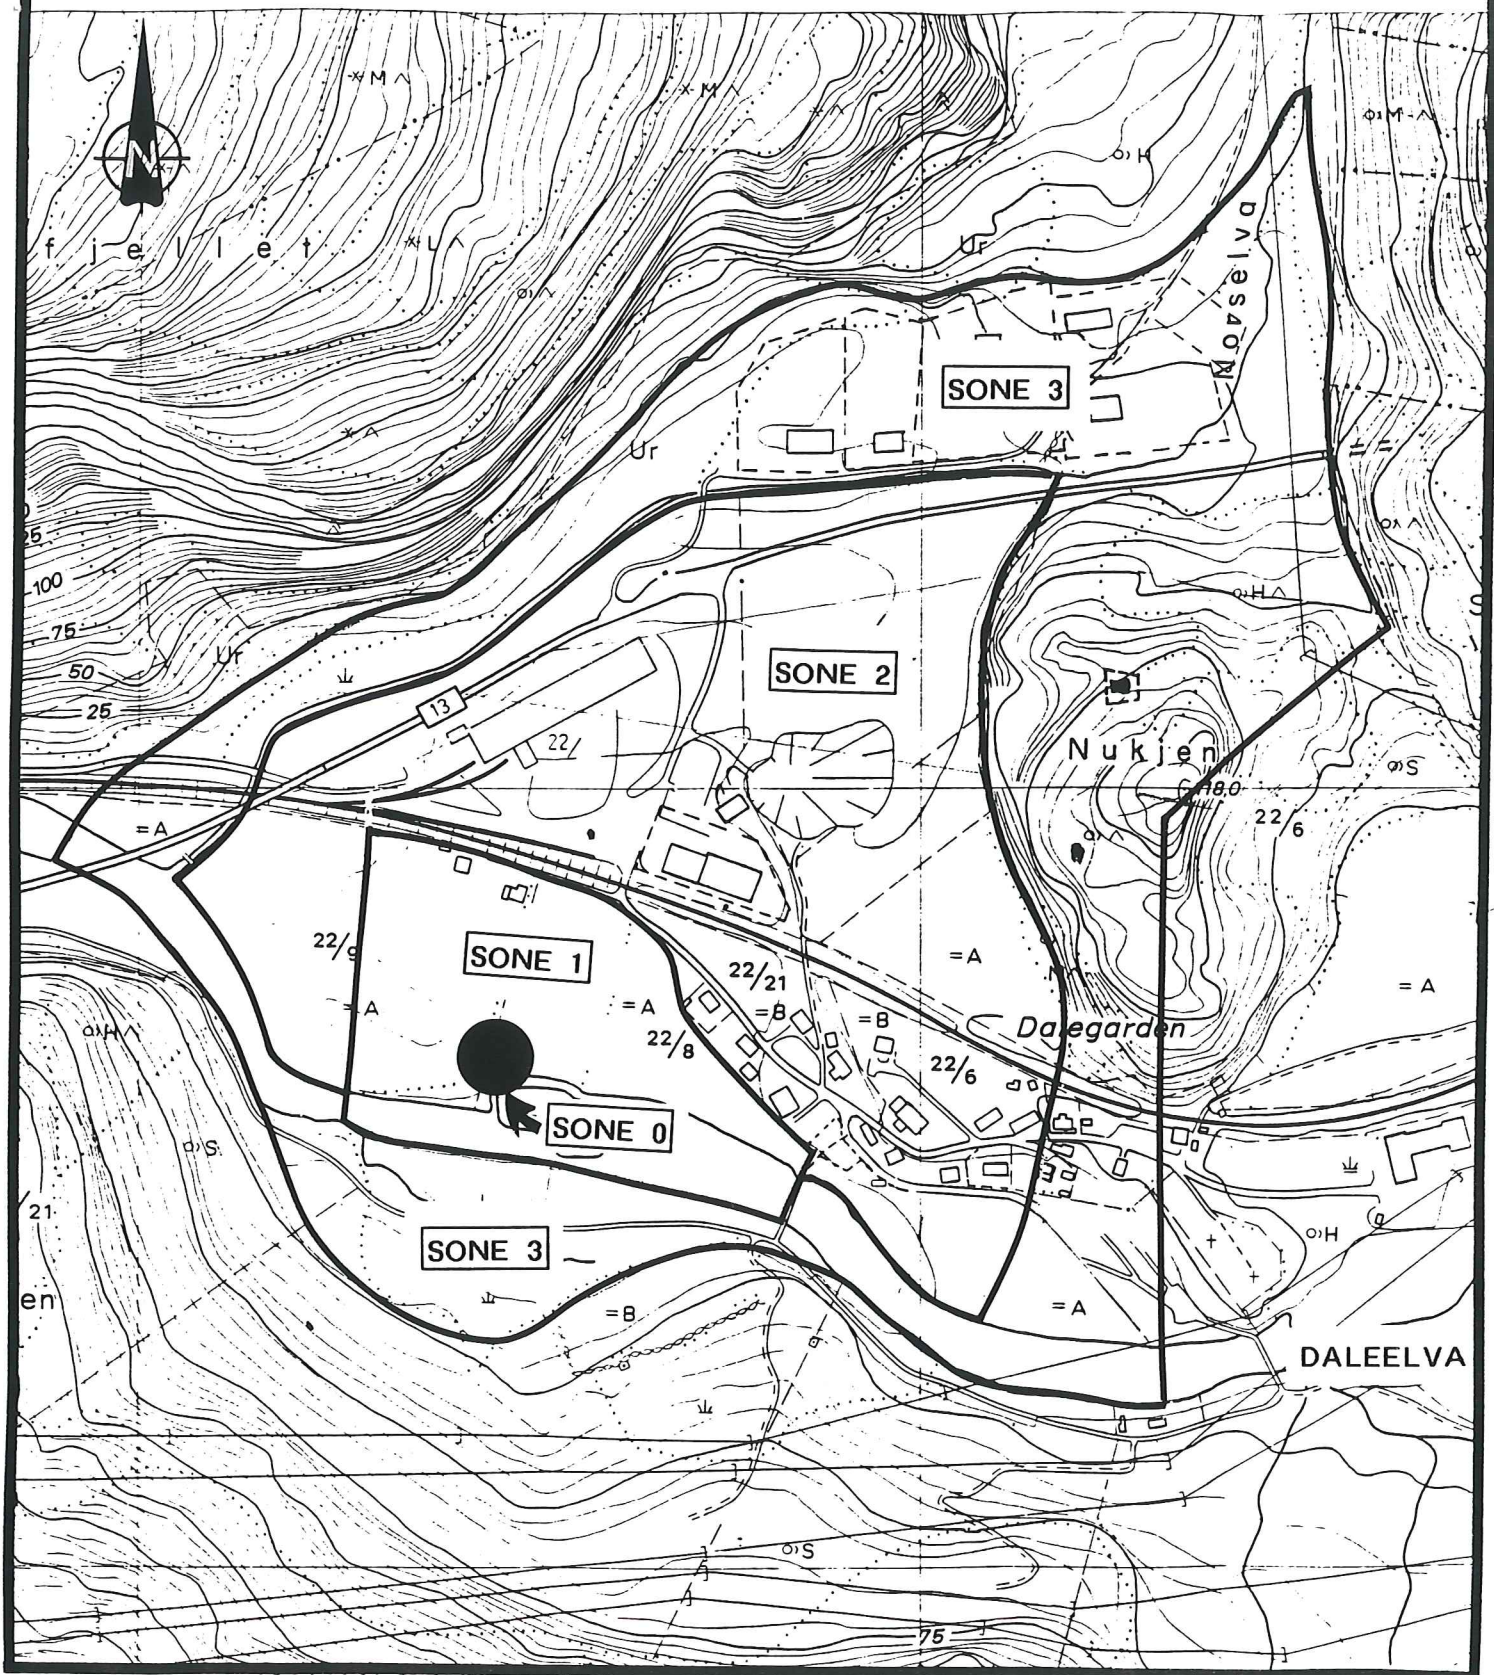

MÅLESTOKK 1:5000