


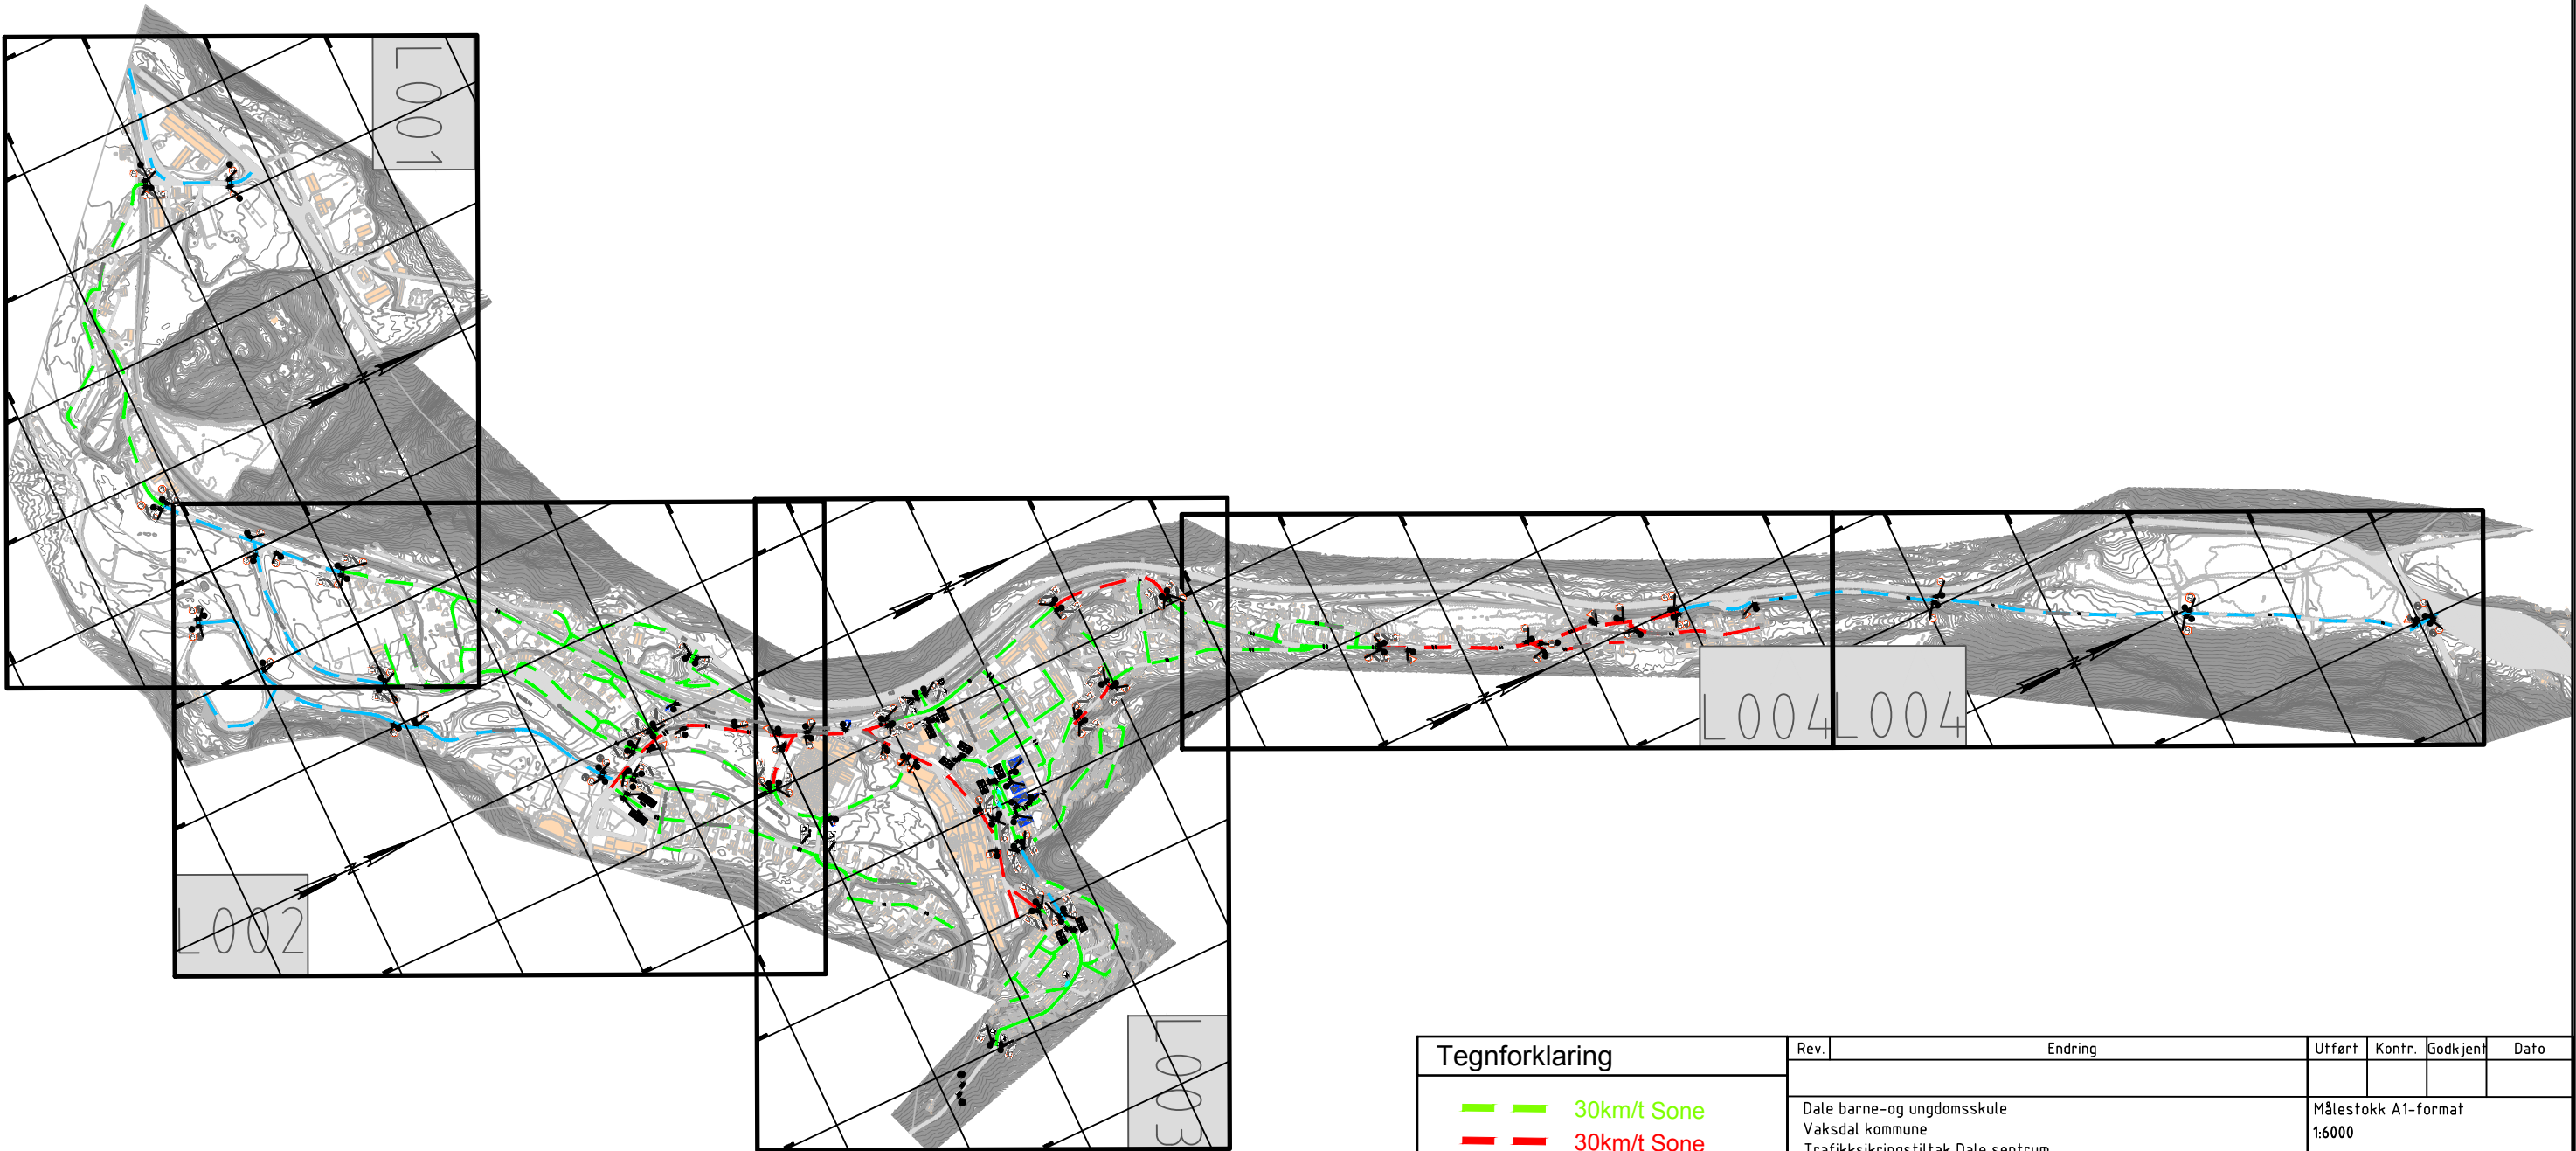

Tegnforklaring		Rev.	Endring		Utført	Kontr.	Godkjent	Dato	
30km/t Sone 30km/t Sone 40km/t Oppmerking fartshump Oppmerking gangfelt		Dale barne-og ungdomsskule Vaksdal kommune Trafikksikringstiltak Dale sentrum		Målestokk A1-format 1:6000		Bestiller Gjertrud Karevoll		Prosjektnr. 1350019831	
Skilt -og oppmerkingsplan Oversikt		Tegning nr: L000		Rev:		Utført		Kontr.	
STK		OJS		Godkjent		Dato		05.09.2018	



RAMBOLL NORGE AS
Folke Bernadottes vei 50,
5147 Fyllingsdalen